



PLANTA BAIXA
ESCALA: 1/125

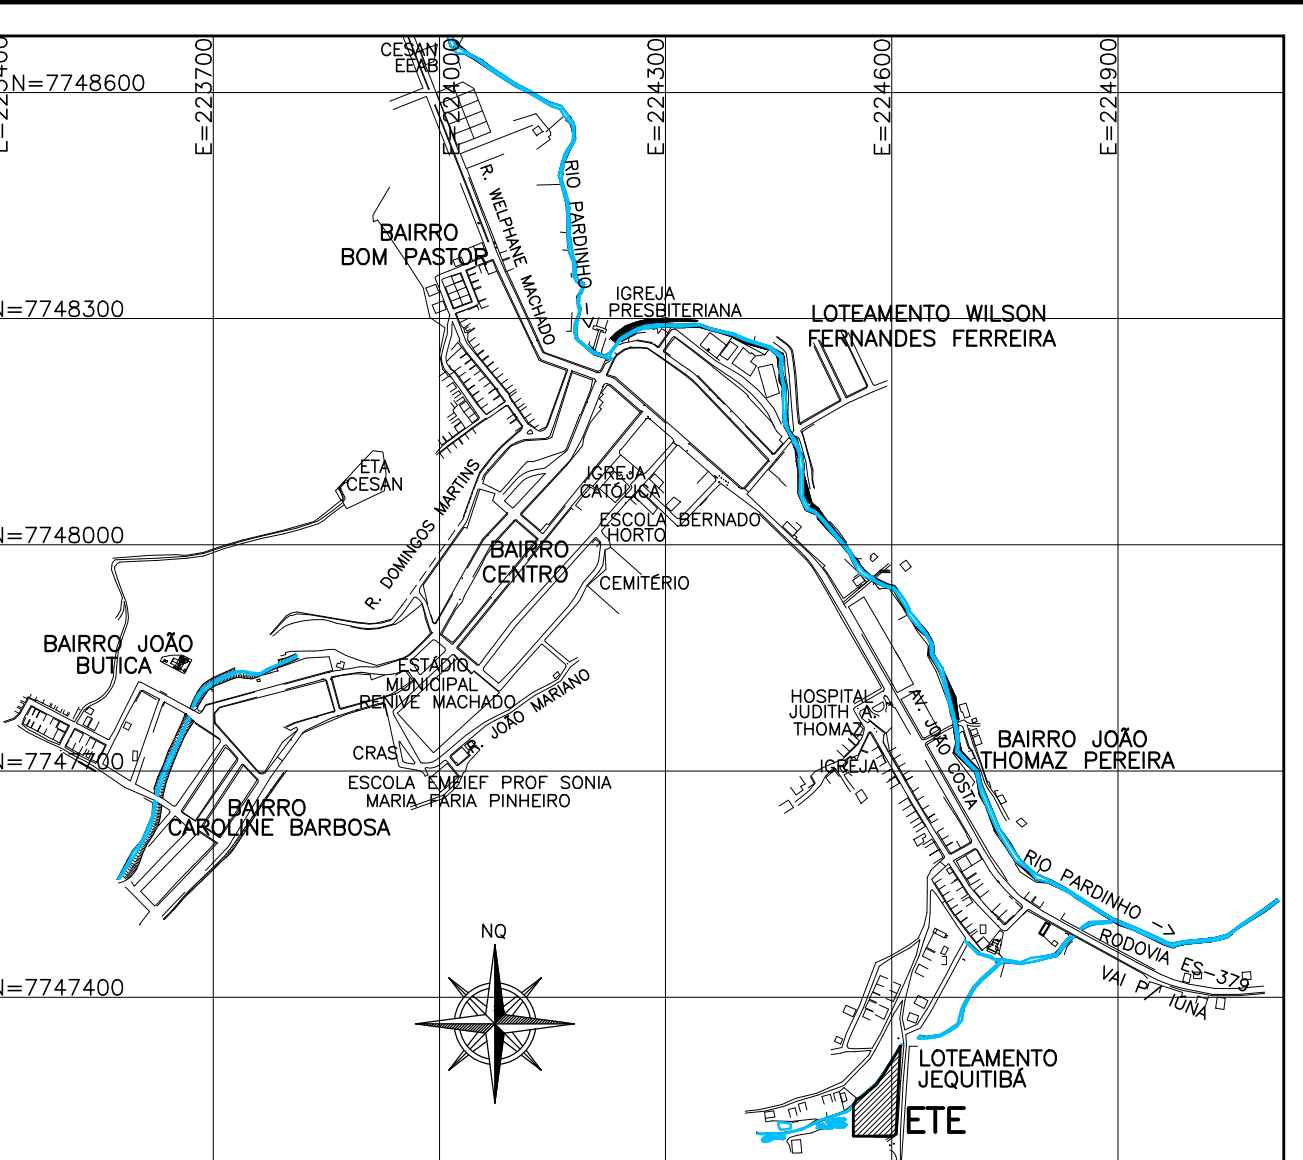

SITUAÇÃO
ESCALA: 1/10000

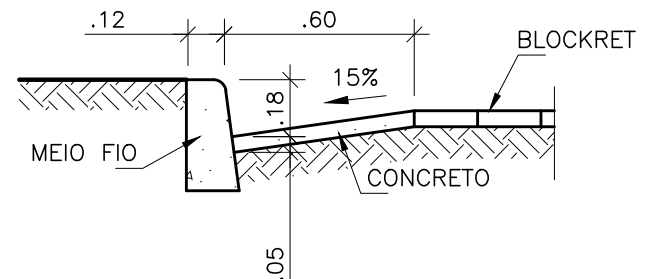

DETALHE SARJETA
ESCALA 1/25

CONVENÇÕES

	CERCA MISTA COM MURO E TELA GALVANIZAÇÃO COM COM MOURÕES H=3,00m DE 3,00 EM 3,00m		PAVIMENTAÇÃO EM BLOCKRET
	REVESTIMENTO EM GRAMA		MEIO FIO EM CONCRETO
			PLANTAS DA REGIÃO

NOTAS

- 1-COTAS E ELEVACOES EM METRO, EXCETO ONDE INDICADO
- 2-TERRENO DEVE SER REGULARIZADO ANTES DAS INSTALACOES DAS UNIDADES DE TRATAMENTO

	</
--	--	----