

CONFIGURAÇÃO DE
PENAS P/ PLOTAGEM


PENA COR ESP
1 7 0.1
2 7 0.2
3 7 0.3
4 7 0.4
5 7 0.5
6 7 0.6
7 7 0.25
8 7 0.08
9 7 0.1
REST.COLOR 0.25

A


B

C


D

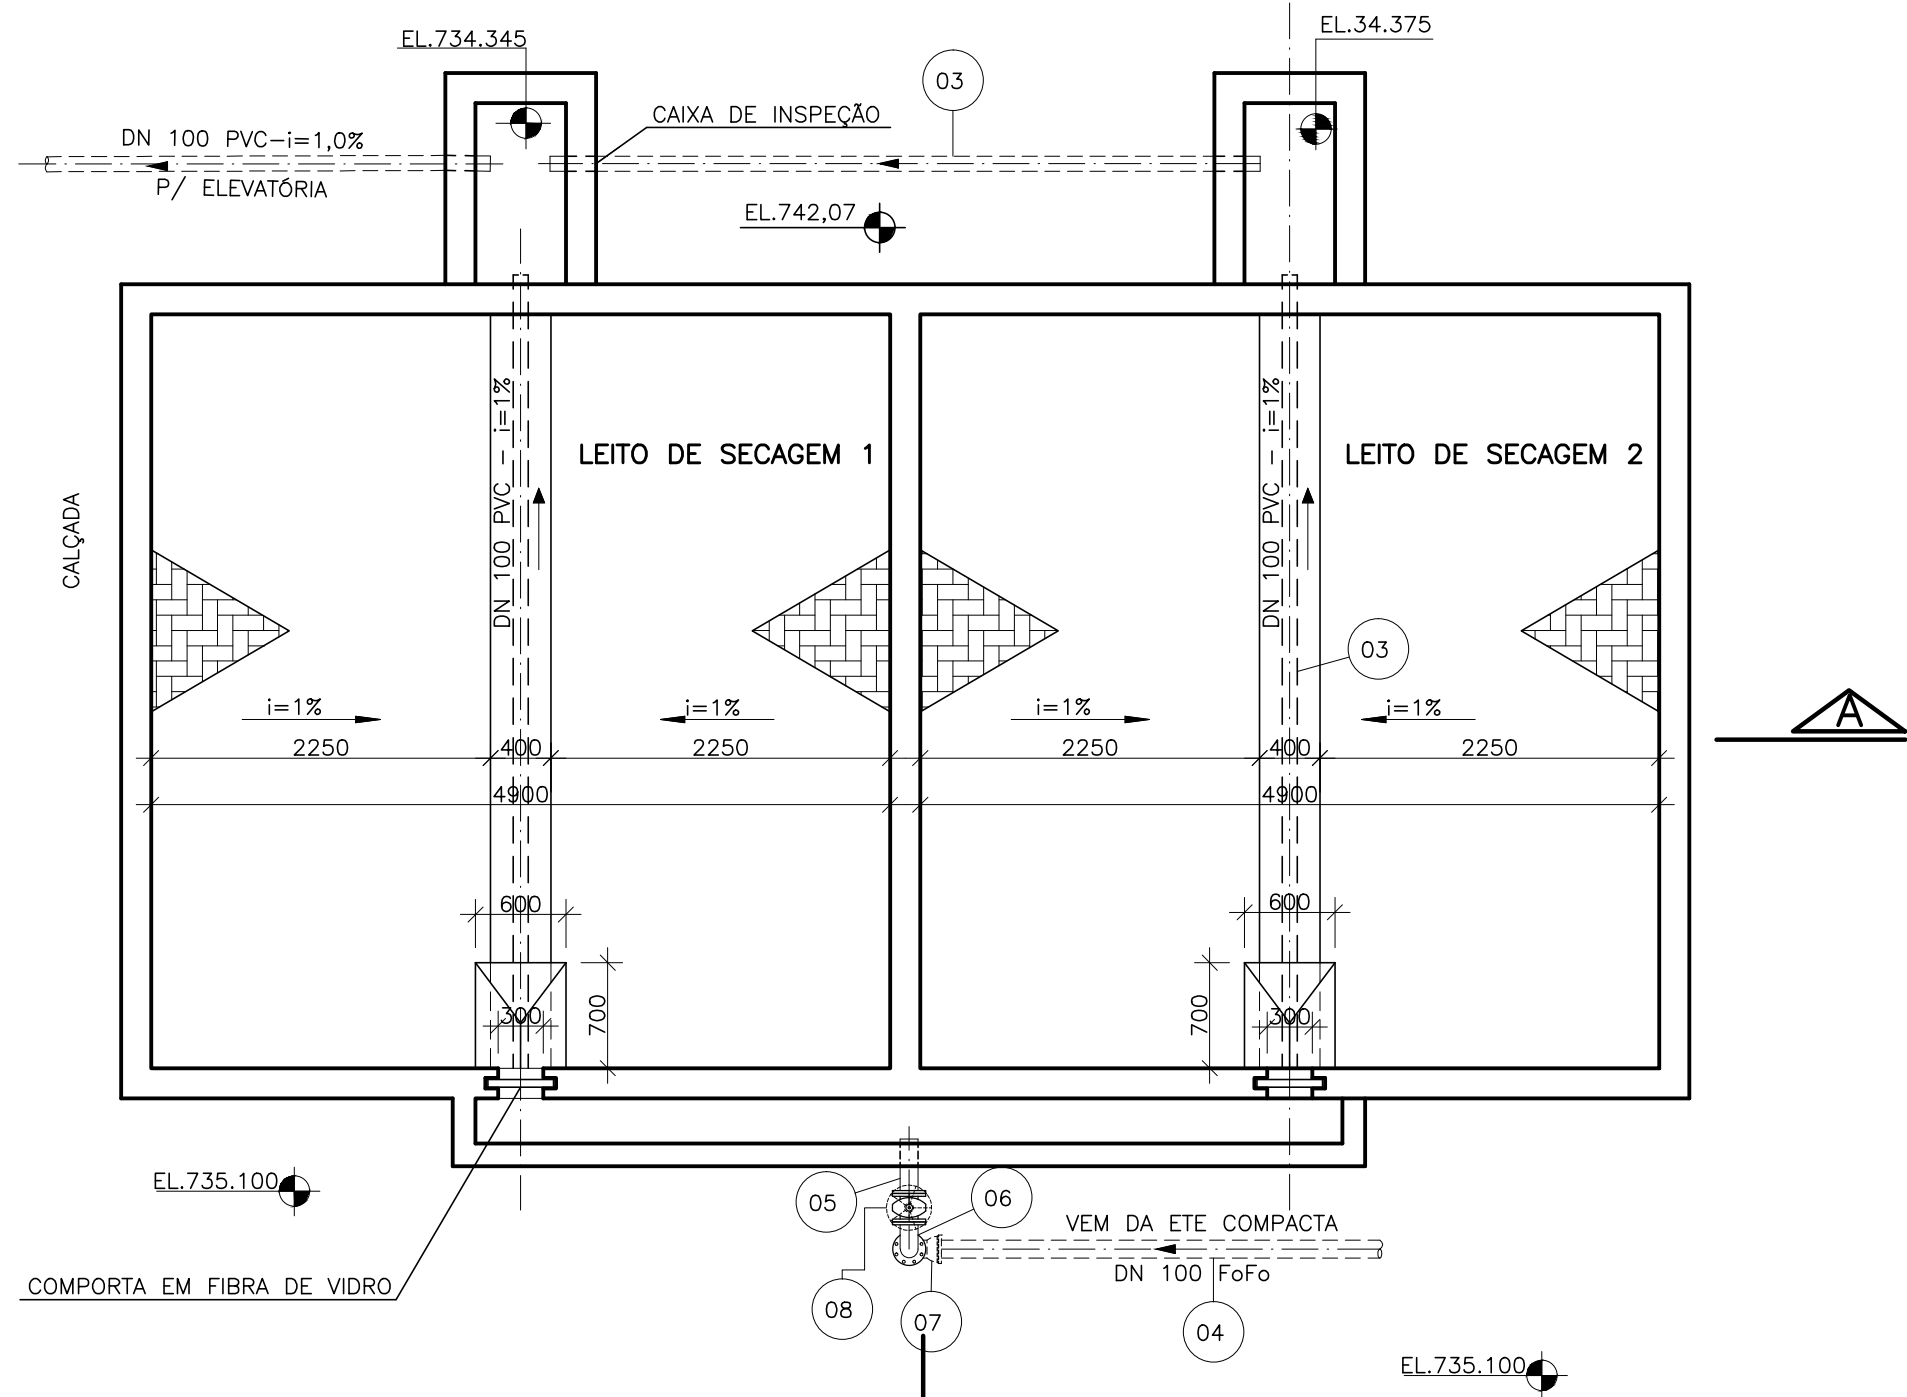


LEITO DE SECAGEM—PLANTA BAIXA
ESCALA 1:50

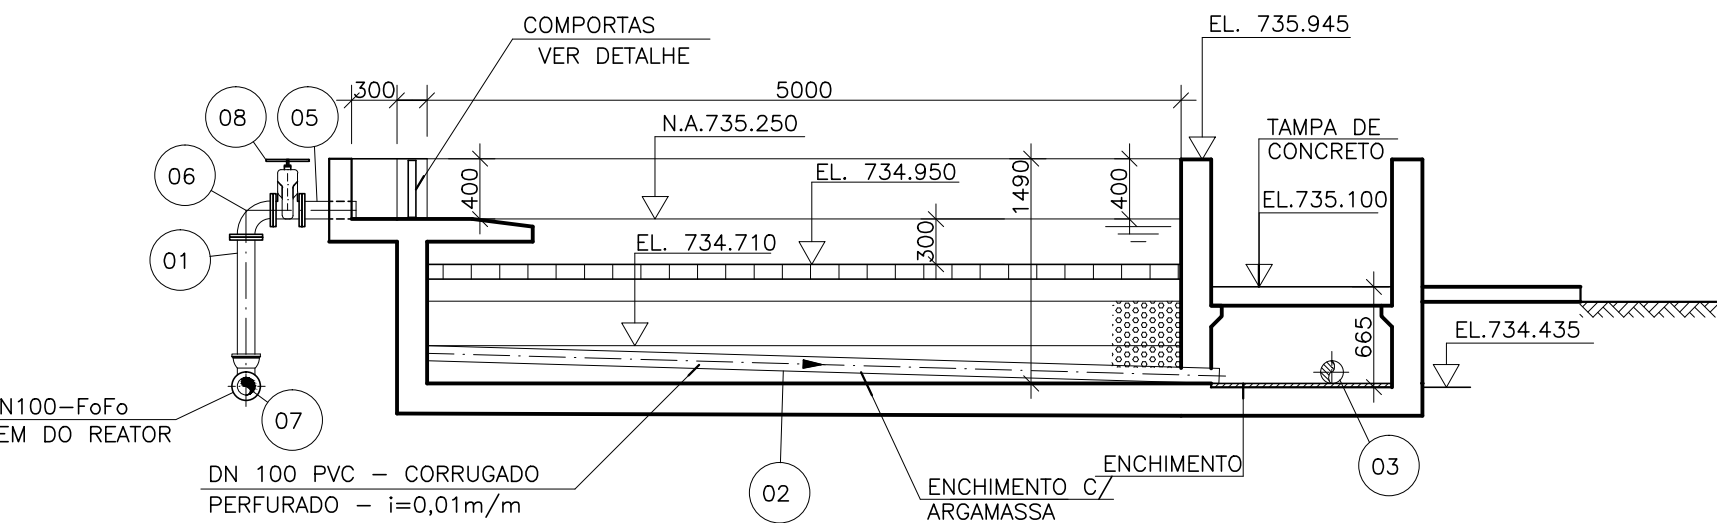


CORTE BB
ESCALA 1:50

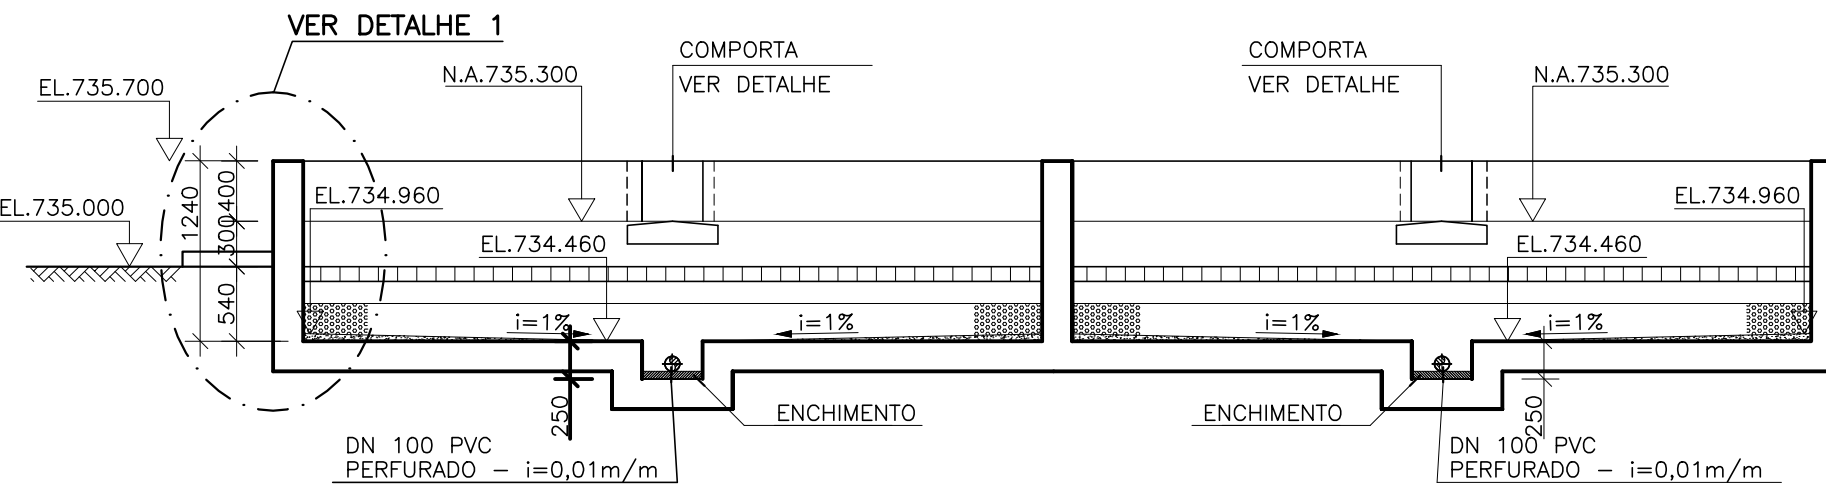


CORTE AA
ESCALA 1:50

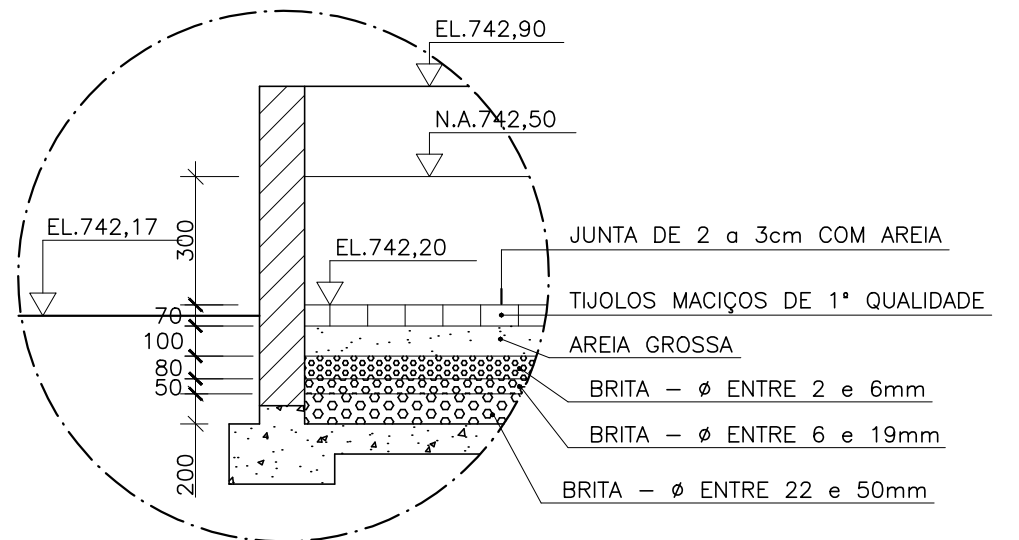


DETALHE 1
S/ ESCALA

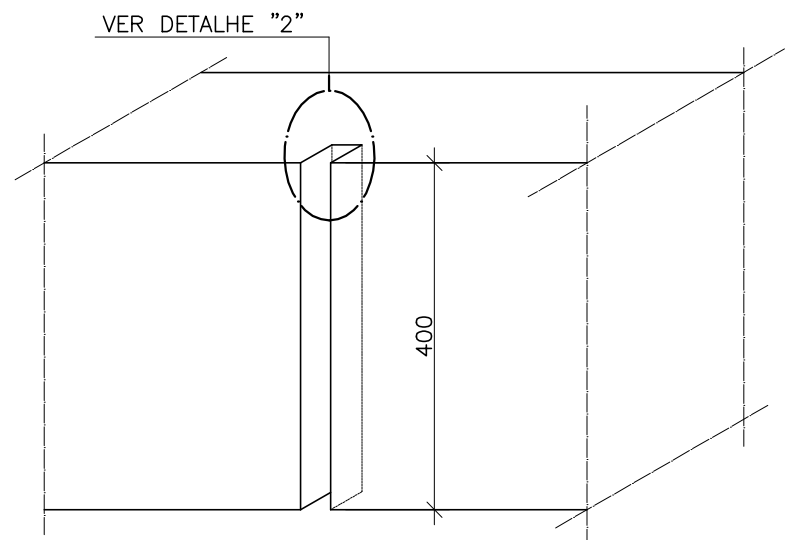


GUIA PARA ENCAIXE DA COMPORTA
S/ ESCALA

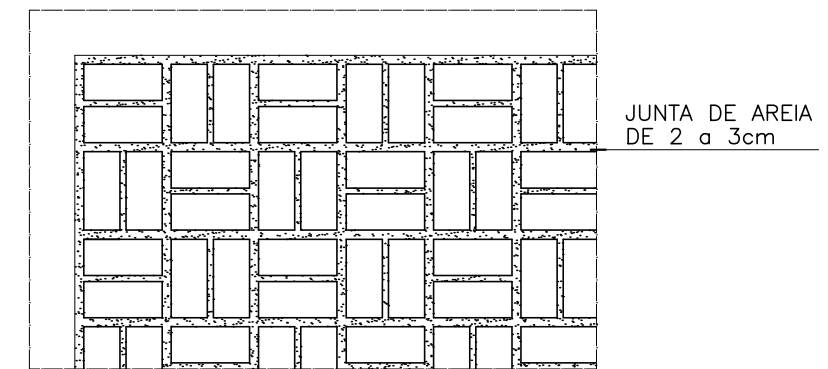


DISPOSIÇÃO DOS TIJOLOS
NOS LEITOS DE SECAGEM
S/ ESCALA

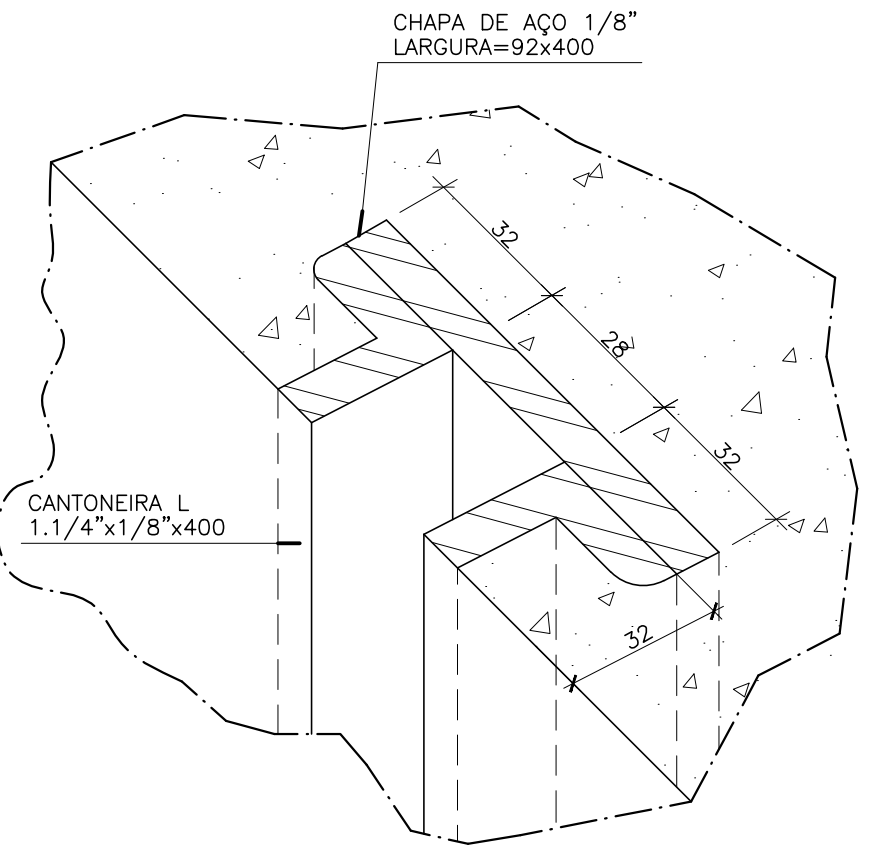

DETALHE 2
S/ ESCALA

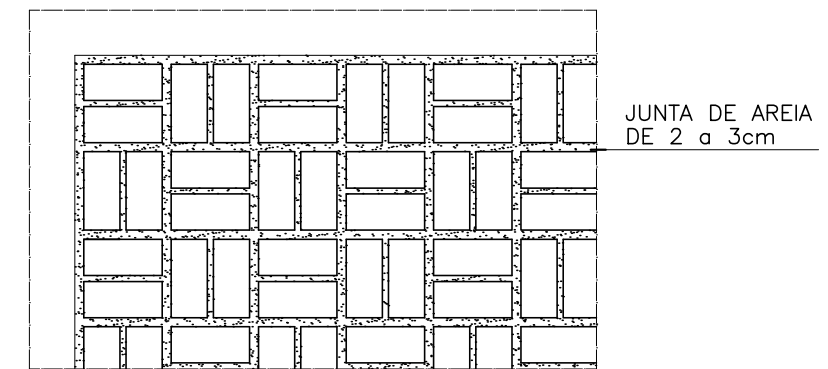

DISPOSIÇÃO DOS TIJOLOS
NOS LEITOS DE SECAGEM
S/ ESCALA

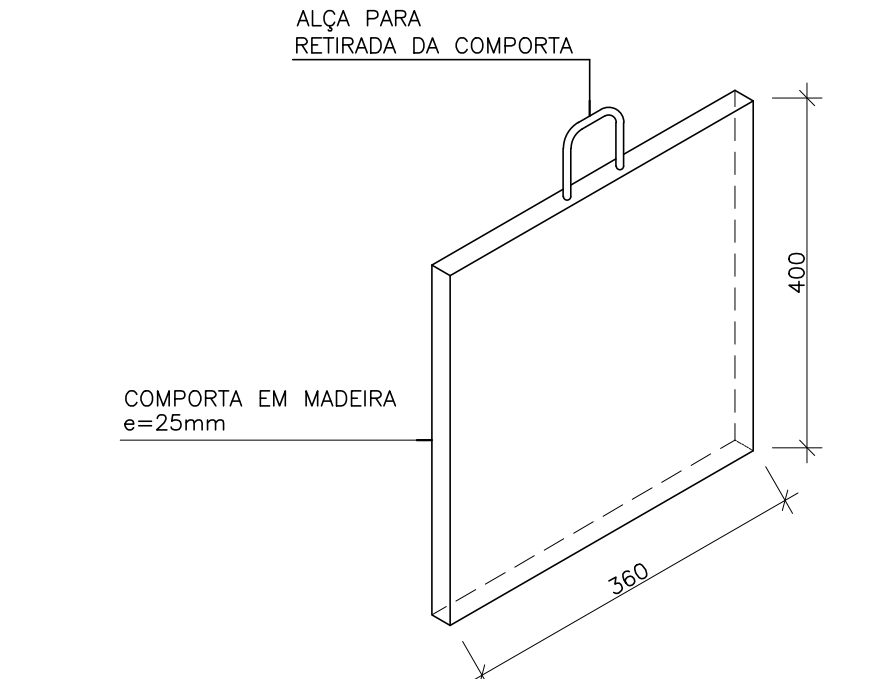

DETALHE DA COMPORTA
S/ ESCALA

LEITO DE SECAGEM — LISTA DE MATERIAL

| ITEM | DISCRIMINAÇÃO | UNID. | MATERIAL | Ø | QUANT. | OBS. |
|------------------|------------------------------------|-------|----------|-----|--------|------|
| TUBOS | | | | | | |
| 01 | T FL 10 — L=870 | Pç | FF* | 100 | 01 | |
| 02 | TUBO RÍGIDO PERFURADO E CORRUGADO | m | PVC | 100 | 8,00 | |
| 03 | TUBO RÍGIDO JE — EB 644 | m | PVC | 100 | 5,00 | |
| 04 | TK 7 JGS | m | FF* | 100 | 5,00 | |
| CONEXÕES | | | | | | |
| 05 | E PF 10 | Pç | FF* | 100 | 01 | |
| 06 | C 90 FF 10 | Pç | FF* | 100 | 01 | |
| 07 | C 90 JGS | Pç | FF* | 100 | 01 | |
| CONEXÕES | | | | | | |
| 08 | R 23 AFV 10 (REGISTRO GAVETA EURO) | Pç | FF* | 100 | 01 | |
| ACESSÓRIOS | | | | | | |
| ABF 10 | | Pç | BOR. | 100 | 03 | |
| PPF 10 (16x80)mm | | Pç | AÇO C. | — | 24 | |
| A JE | | Pç | BOR. | 100 | 02 | |

CONVENÇÕES:

- UNIDADES A SEREM CONSTRUÍDAS NA 1ª ETAPA
- UNIDADES A SEREM CONSTRUÍDAS NA 2ª ETAPA

NOTAS:

- 1—DIMENSÕES E DIÂMETROS EM MILÍMETROS, ELEVAÇÕES EM METRO, EXCETO INDICAÇÃO CONTRÁRIA.
- 2—PARA DETALHE DA COBERTURA MÓVEL VER PRANCHA 02/03
- 3—PARA TUBULAÇÕES EXTERNAS E LOCAÇÃO DA ÁREA DA ETE VER PRANCHAS 02/00 E 03/00
- 4—PARA URBANIZAÇÃO DA ÁREA DA ETE VER DES. PRANCHA 01/00
- 5—PARA DETALHE ESTRUTURAL VER PROJETO ESPECÍFICO.

ESTE DESENHO É PROPRIEDADE DA
COMPANHIA ESPÍRITO SANTENSE DE
SANEAMENTO — CESAN E NÃO PODE
SER COPIADO SEM SUA AUTORIZAÇÃO.

1

2

3

4

| |
|---|
| |
|---|