









TUBULAÇÃO DE RECALQUE E
PLANTA BAIXA
ESCALA 1:1000

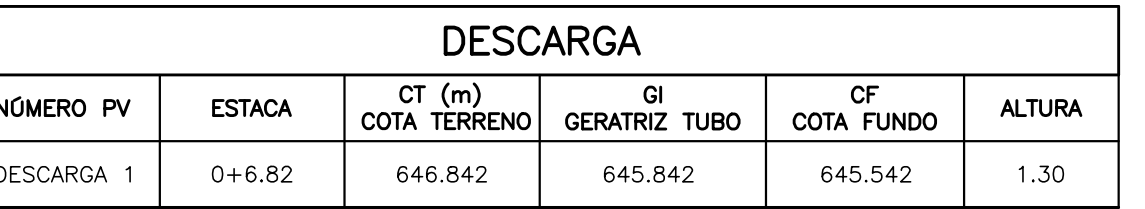

LEGENDA:

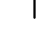	LIMITE DA BACIA
	TUBULAÇÃO DE RECALQUE DE ESGOTO BRUTO
	LINHA DO TERRENO
	VENTOSAS
	DESCARGAS
BACIA 	IDENTIFICAÇÃO DA BACIA
	INTERFERÊNCIA

1-COTAS E ELEVAÇÕES EM METRO, DIÂMETRO EM MILÍMETRO, EXCETO ONDE INDICADO
2-CONFIRMAR MEDIDAS NO LOCAL.
3-QUANDO A INCLINAÇÃO DO RECALQUE FOR SUPERIOR A 25%, HAVERÁ NECESSIDADE DE SE UTILIZAR BLOCOS DE ANCORAGEM PARA DAR ESTABILIDADE AO MESMO

[illegible]