



PLANTA BAIXA

ESCALA 1/50

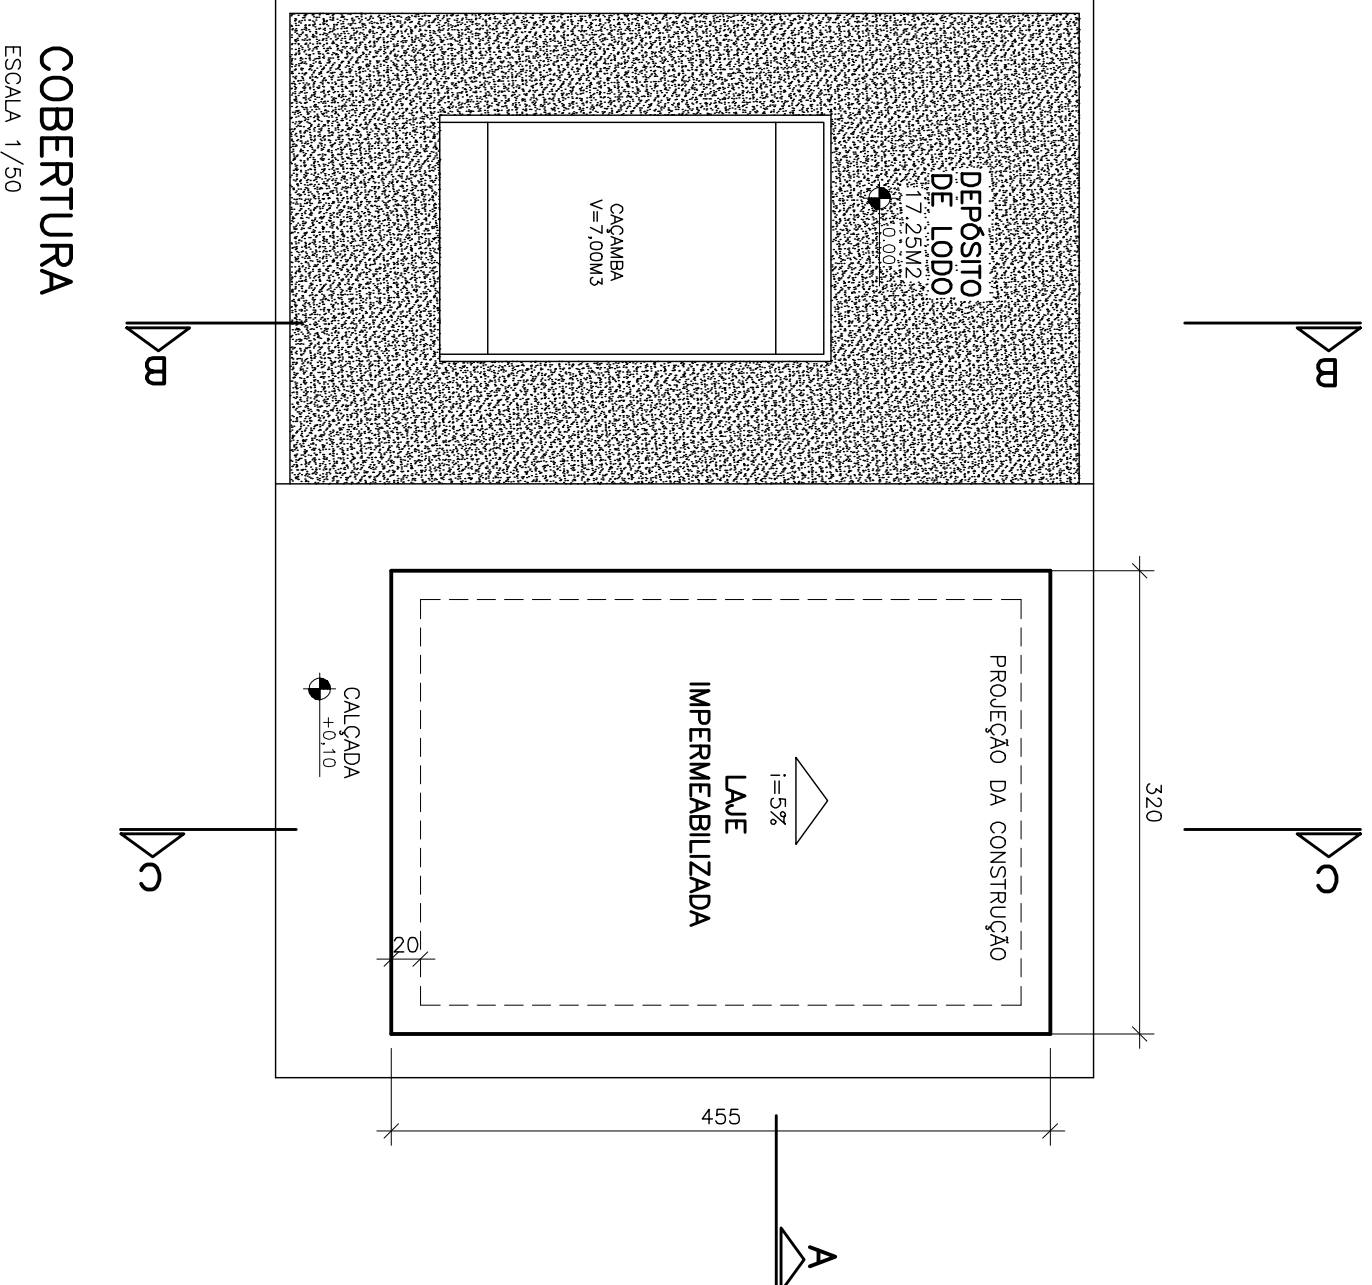


COBERTURA
ESCALA 1/50

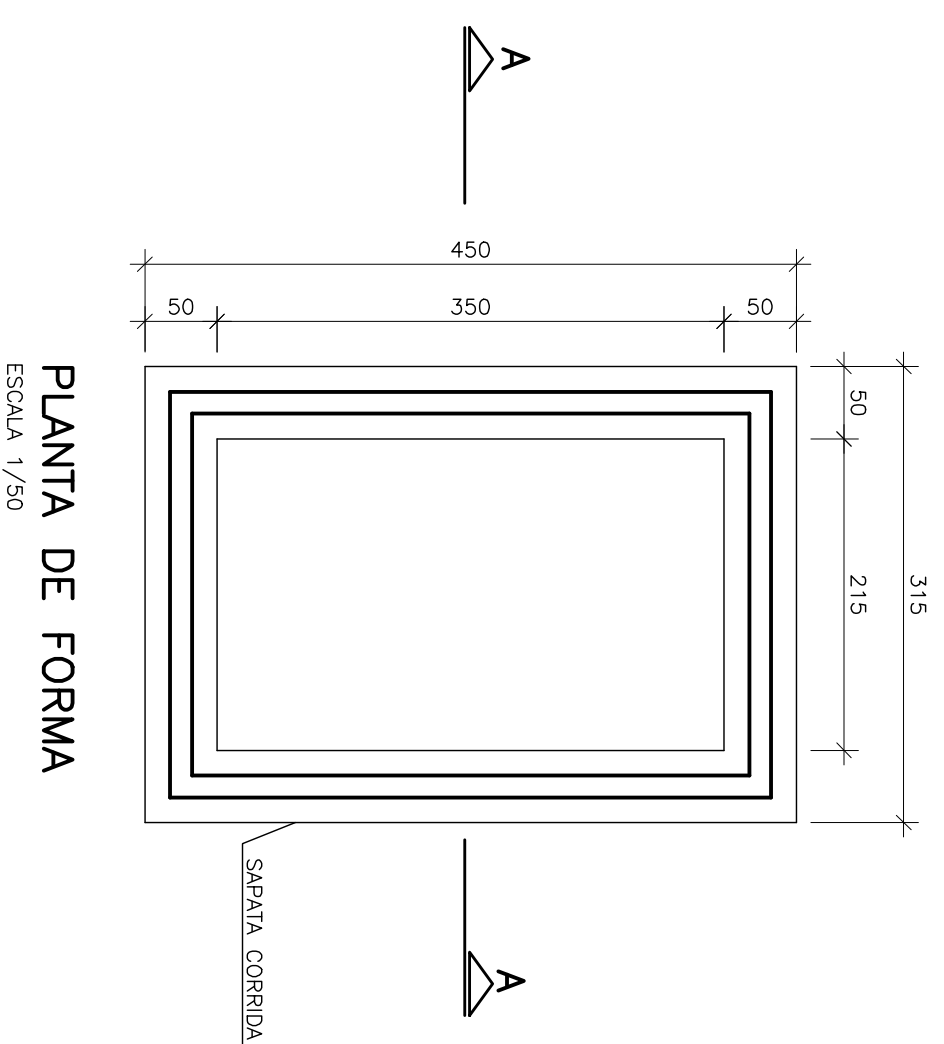


PLANTA DE FORMA


ESCALA 1/50

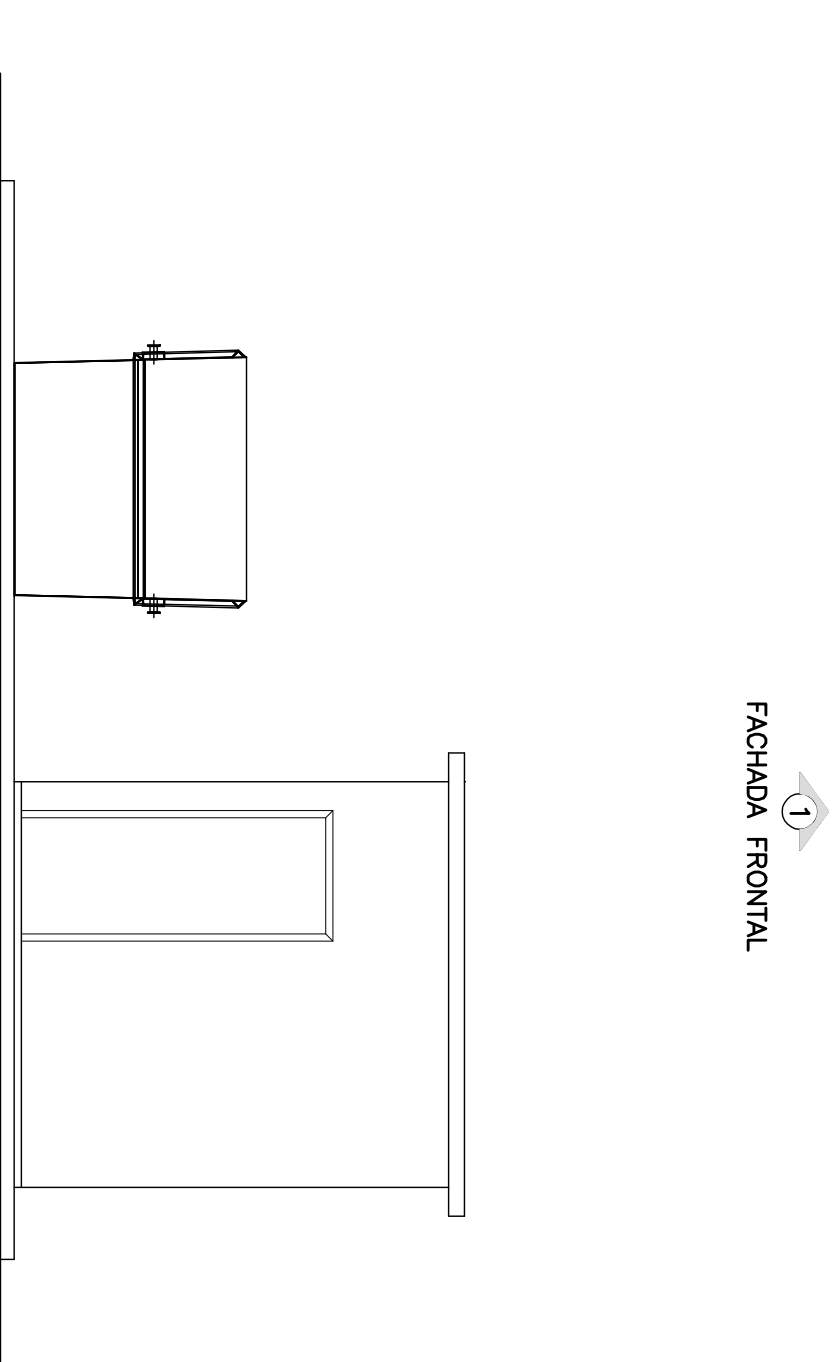


FACHADA FRONTAL
ESCALA 1/50

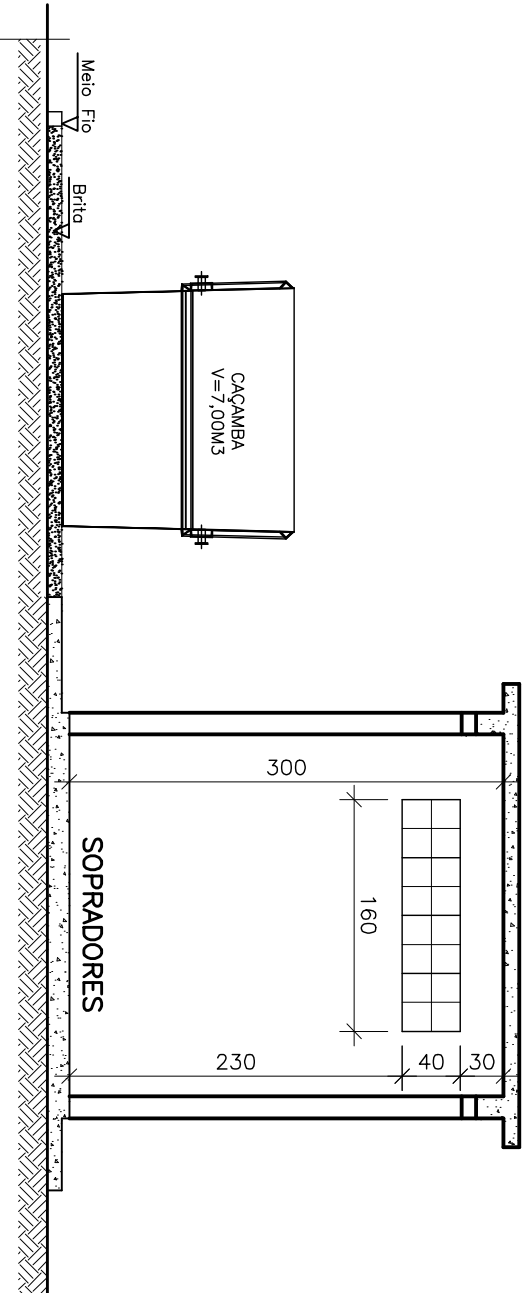


CORTE A-A
ESCALA 1/50

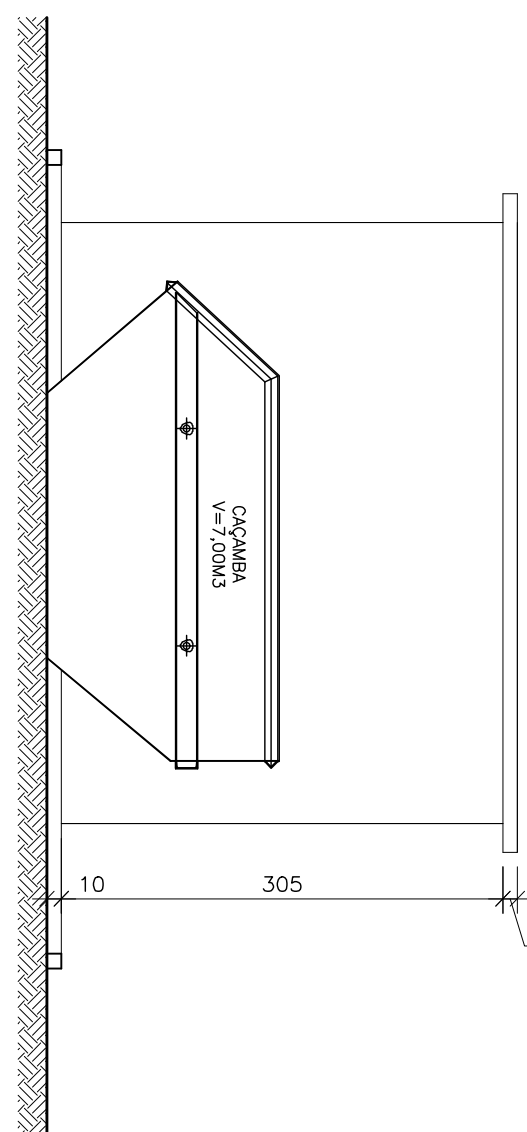

CORTE B-B
ESCALA 1/50

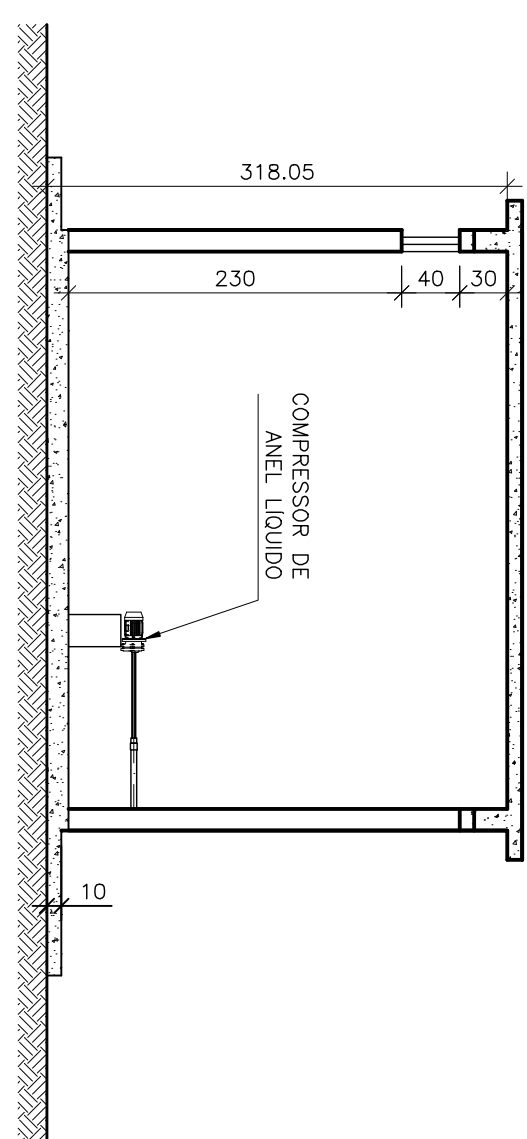

CORTE C-C
ESCALA 1/50

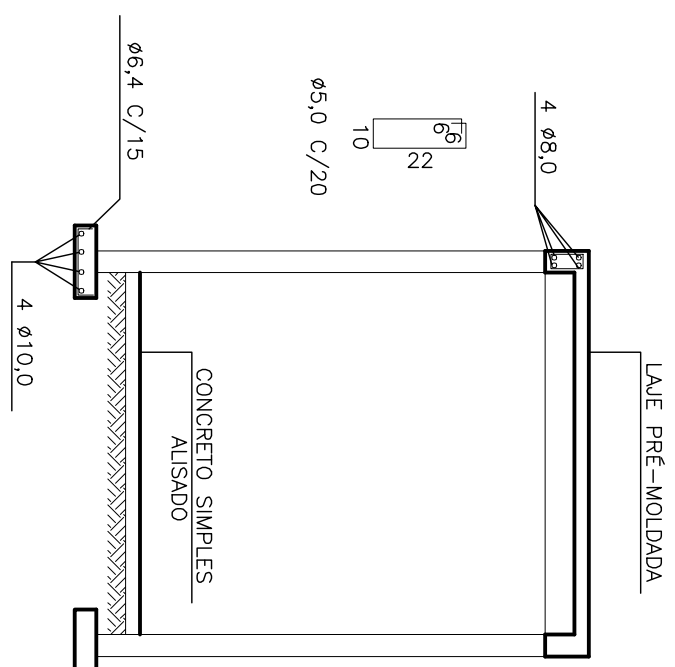

CORTE A-A
ESCALA 1/50

NOTAS

1 - DIMENSÕES EM CENTÍMETRO, SALVO INDICAÇÃO CONTRÁRIA

ESTE DESENHO É PROPRIEDADE DA
COMPANHIA ESPÍRITO SANTENSE DE
SANEAMENTO - CESAN E NÃO PODE
SER COPIADO SEM SUA AUTORIZAÇÃO.

[illegible]