


COR	ESP.
1	07 0,1
2	07 0,2
3	07 0,3
4	07 0,4
5	07 0,5
6	07 0,6
7	07 0,25
8	07 0,09
9	07 0,15
140	140 0,15
162	162 0,15

A

B


C

D

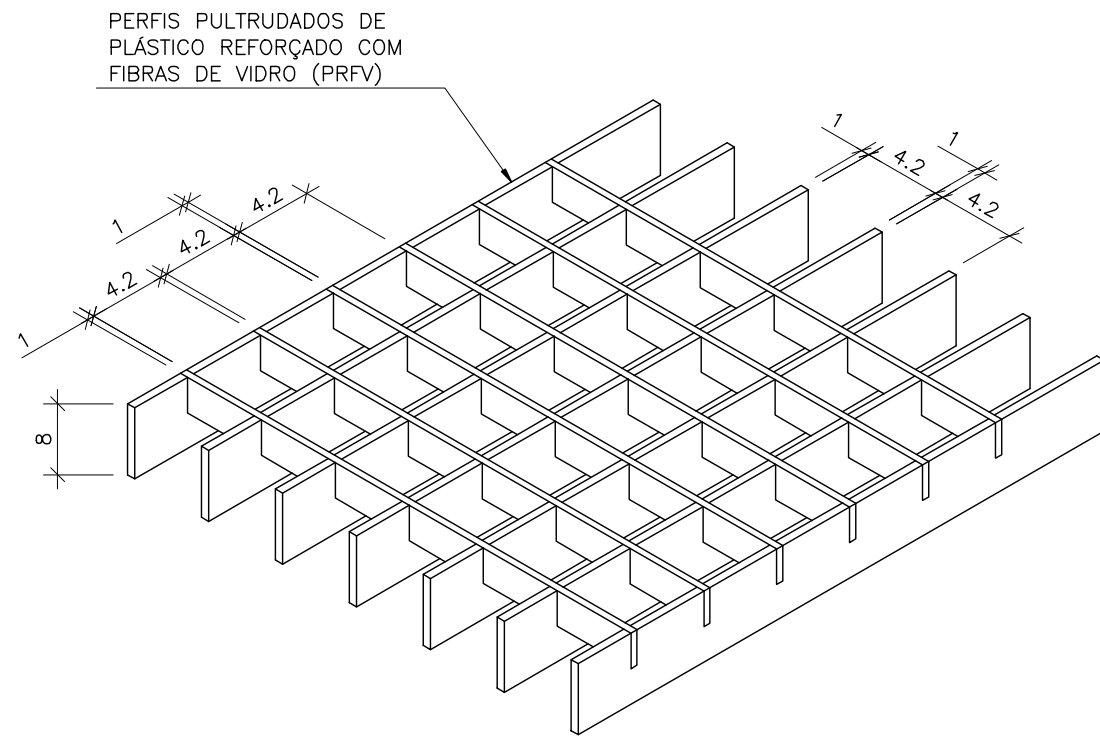


DETALHE TÍPICO - GRADE DE PISO
SEM ESCALA
COTAS EM CENTÍMETRO

LISTA DE MATERIAL - PONTO DE ÁGUA					
ITEM	DISCRIMINAÇÃO	DIÂMETRO	MATERIAL	QUANT.	OBS.
1	COLAR TOMADA C/ TRAVAS	DNx3/4"	PVC	01	CONFIRMAR NO LOCAL
2	ADAPTADOR SOLDÁVEL CURTO BR	25x3/4"	PVC	01	
3	TUBO PVC SOLDÁVEL-L=12.00m	25	PVC	01	CONFIRMAR NO LOCAL
4	LUVA PVC SOLDÁVEL E COM ROSCA	25x3/4"	PVC	01	
5	TORNEIRA PARA JARDIM COM ROSCA	3/4"	PVC	01	

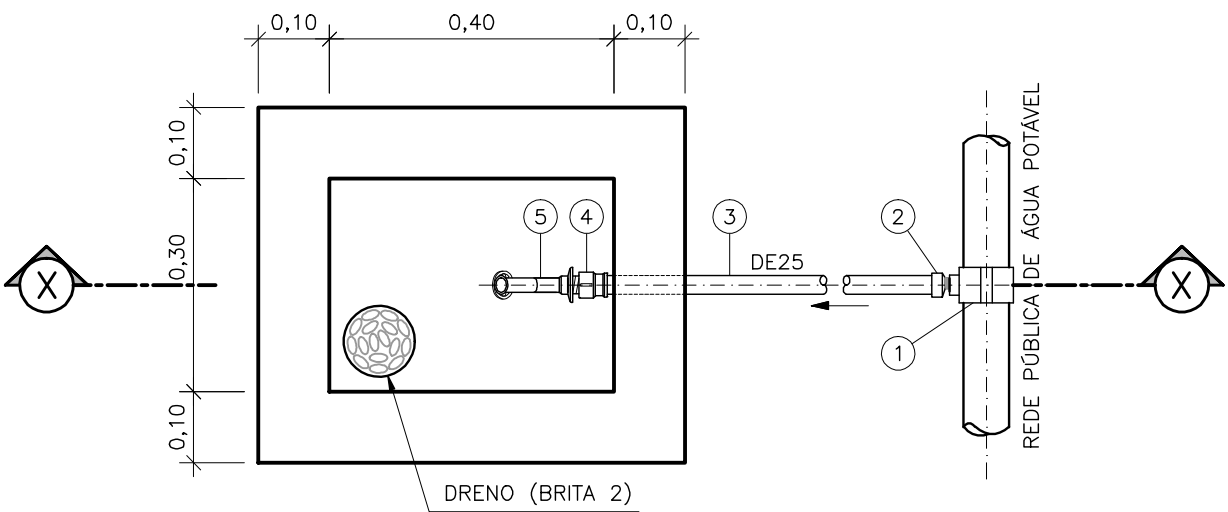

PLANTA

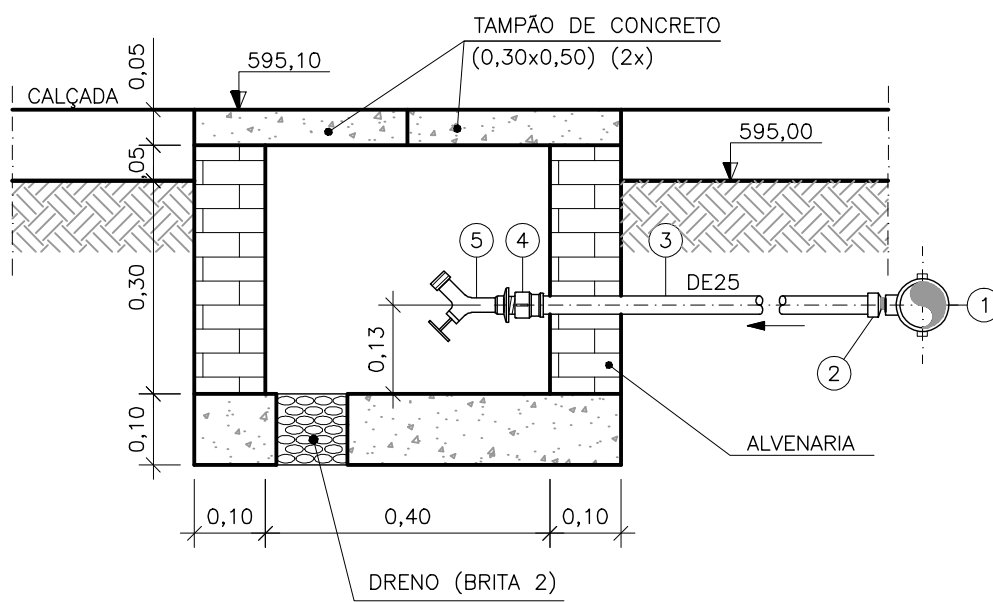

CORTE X-X

DETALHE DA CAIXA PARA PONTO DE
ÁGUA (TORNEIRA DE JARDIM)
ESCALA 1/10

OBSERVAÇÃO

- 01-A ESPESSURA DAS PAREDES E A VERIFICAÇÃO DA NECESSIDADE DE ESPAÇAMENTO ENTRE O POÇO DE SUÇÃO E A CAIXA DE AREIA SERÃO DEFINIDAS PELO ESTRUTURAL.
- 02-PARA LIMPEZA DA CAIXA DE AREIA, QUANDO NECESSÁRIA, A GRADE DE PISO DEVERÁ SER REMOVIDA E COM AUXÍLIO DE UM CAMINHÃO LIMPA FOSSA SUGAR O EXCESSO ACUMULADO NO FUNDO.

NOTAS

- 01-COTAS E ELEVAÇÕES EM METRO, DIÂMETRO EM MILÍMETRO, EXCETO ONDE INDICADO.
- 02-CONFIRMAR MEDIDAS NO LOCAL.
- 03-LANÇAMENTO DO EXTRAVASOR EM TUBO PVC DN250. VER PLANTA DE IMPLANTAÇÃO/URBANIZAÇÃO.
- 04-O BIOFILTRO DEVERÁ SER EXECUTADO EM 2ª ETAPA, CASO A OPERAÇÃO JULGUE NECESSÁRIO. PARA DETALHES, VER PROJETO PADRÃO A-000-000-00-5-XX-0021 E A-000-000-00-5-XX-0022.
- 05-A BOMBA DEVERÁ SER FORNECIDA COMPLETA PELO FABRICANTE COM ACESSÓRIOS.
- 06-PARA VISTA SUPERIOR E DETALHE DAS TAMPAS, VER DESENHO N° A-016-000-91-5-XX-0041.
- 07-PARA CORTE A-A, B-B, C-C E DETALHE DA ABRAÇADEIRA, VER DESENHO N° A-016-000-91-5-XX-0043.
- 08-PARA CORTE D-D, DETALHES DO GRADEAMENTO, GUARDA-CORPO, CORRIMÃO E LISTA DE MATERIAL, VER DESENHO N° A-016-000-91-5-XX-0044.
- 09-PARA PLANTA DE IMPLANTAÇÃO/URBANIZAÇÃO E SITUAÇÃO, VER DESENHO N° A-016-000-91-5-XX-0045.

PLANTA BAIXA
ESC.: 1:25

ESTE DESENHO É PROPRIEDADE DA
COMPANHIA ESPÍRITO SANTENSE DE
SANEAMENTO - CESAN E NÃO PODE
SER COPIADO SEM SUA AUTORIZAÇÃO.

--	--	