


ESP	1	07	0,1
COR	2	07	0,2
	3	07	0,3
	4	07	0,4
	5	07	0,5
	6	07	0,6
	7	07	0,7
	8	07	0,8
	9	07	0,9
	10	07	1,0
	11	40	0,15
	12	62	0,15


PLANTA BAIXA – DISTRIBUIÇÃO GERAL

ESCALA: 1/250

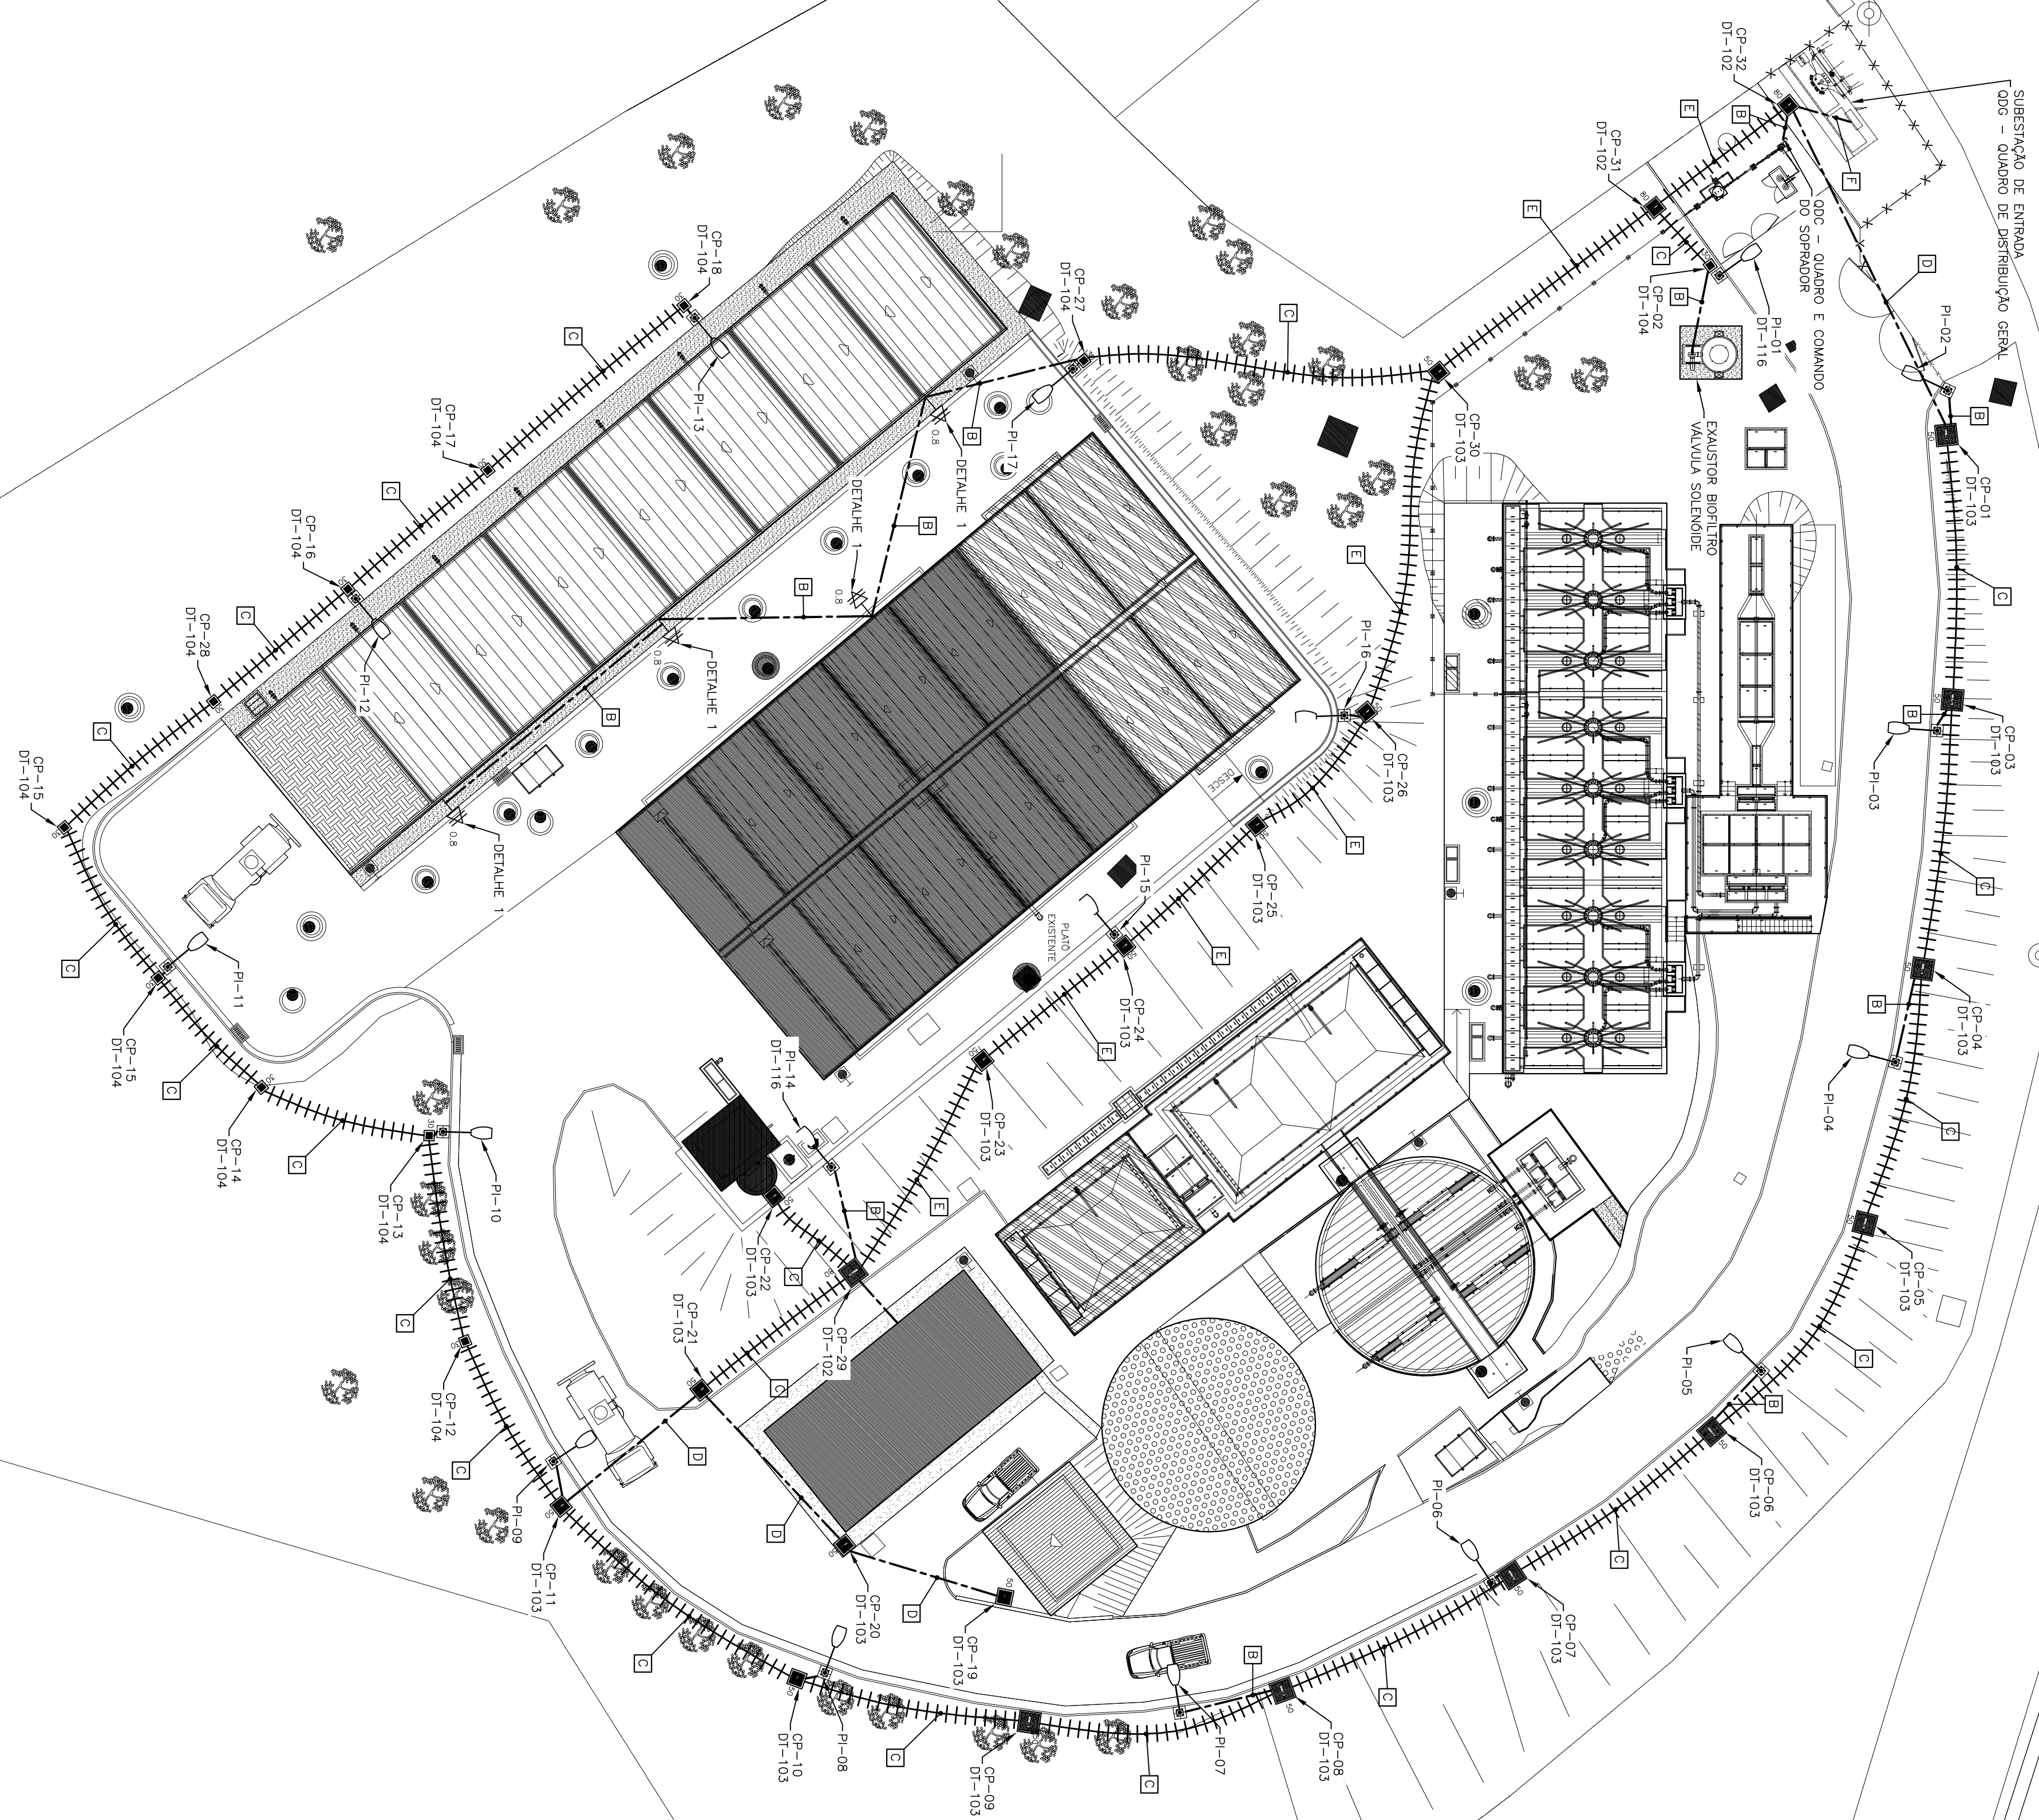


DETALHE DOS ENVELOPES DE DISTRIBUIÇÃO

ESCALA: 1/10

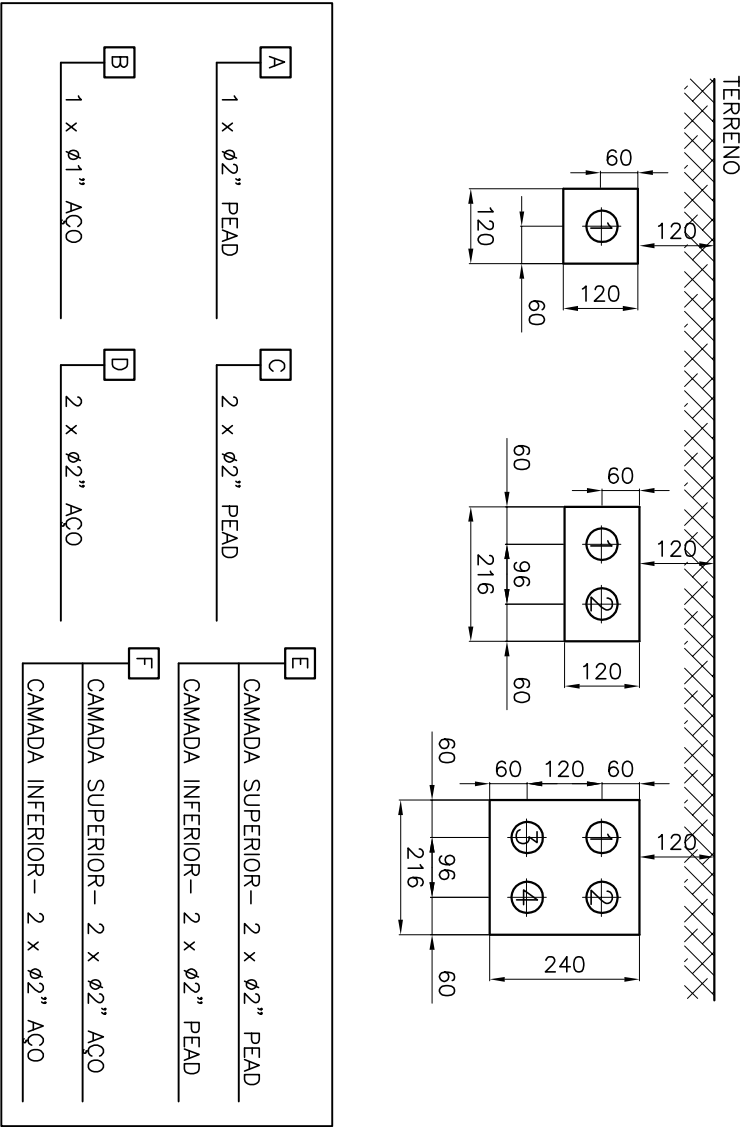


DETALHE 1 – INSTALAÇÃO DE TOMADA TRIFÁSICA

ESCALA: 1/10

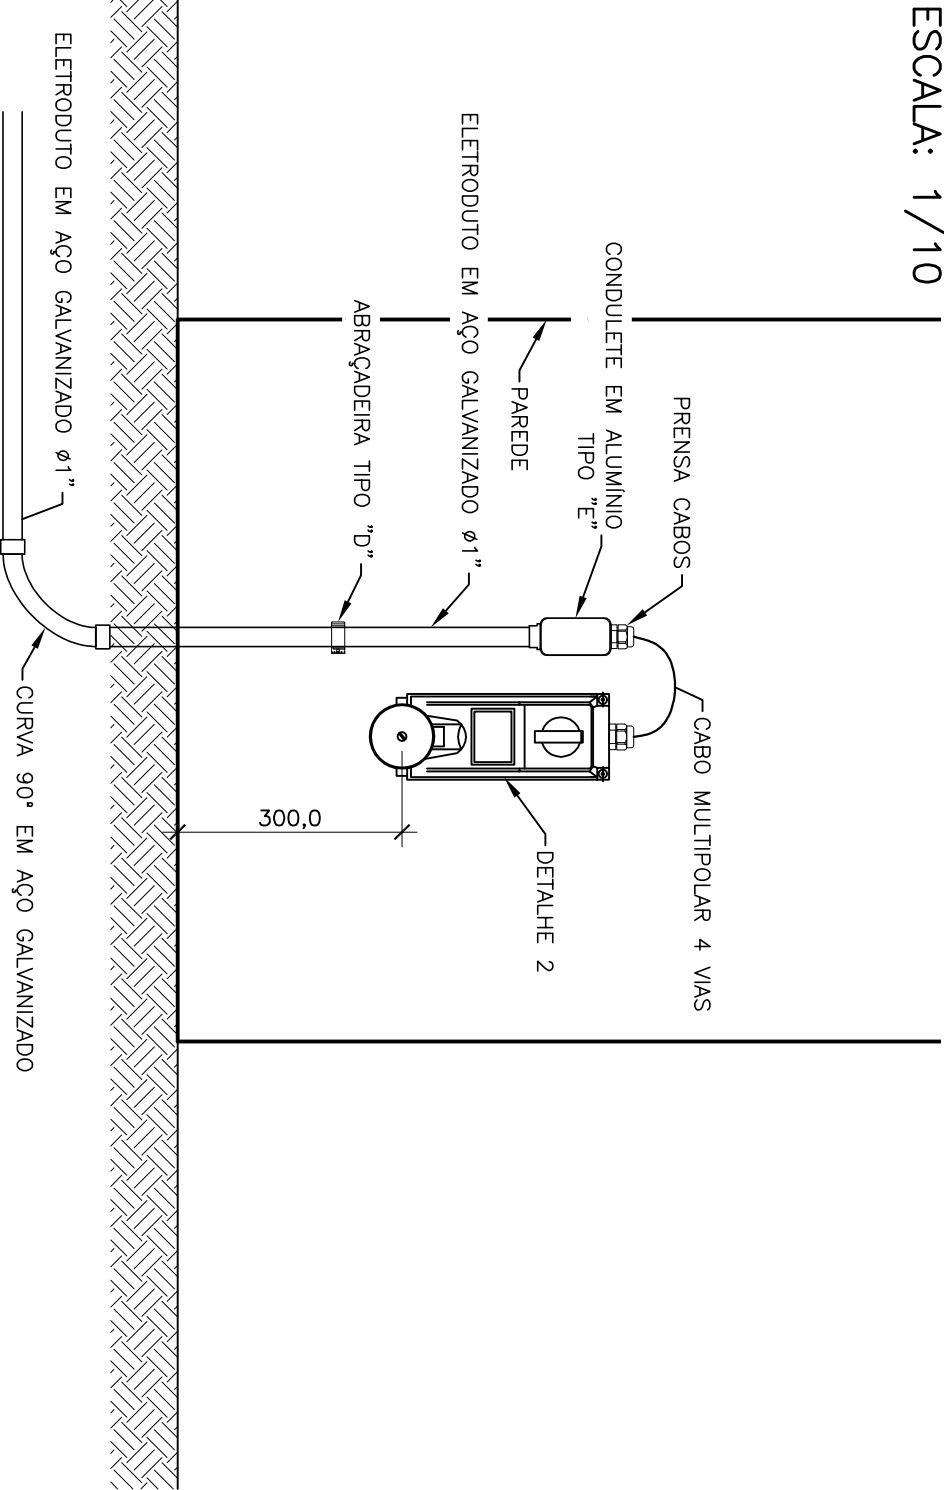

DETALHE 2 – TOMADA TRIFÁSICA

ESCALA: 1/5

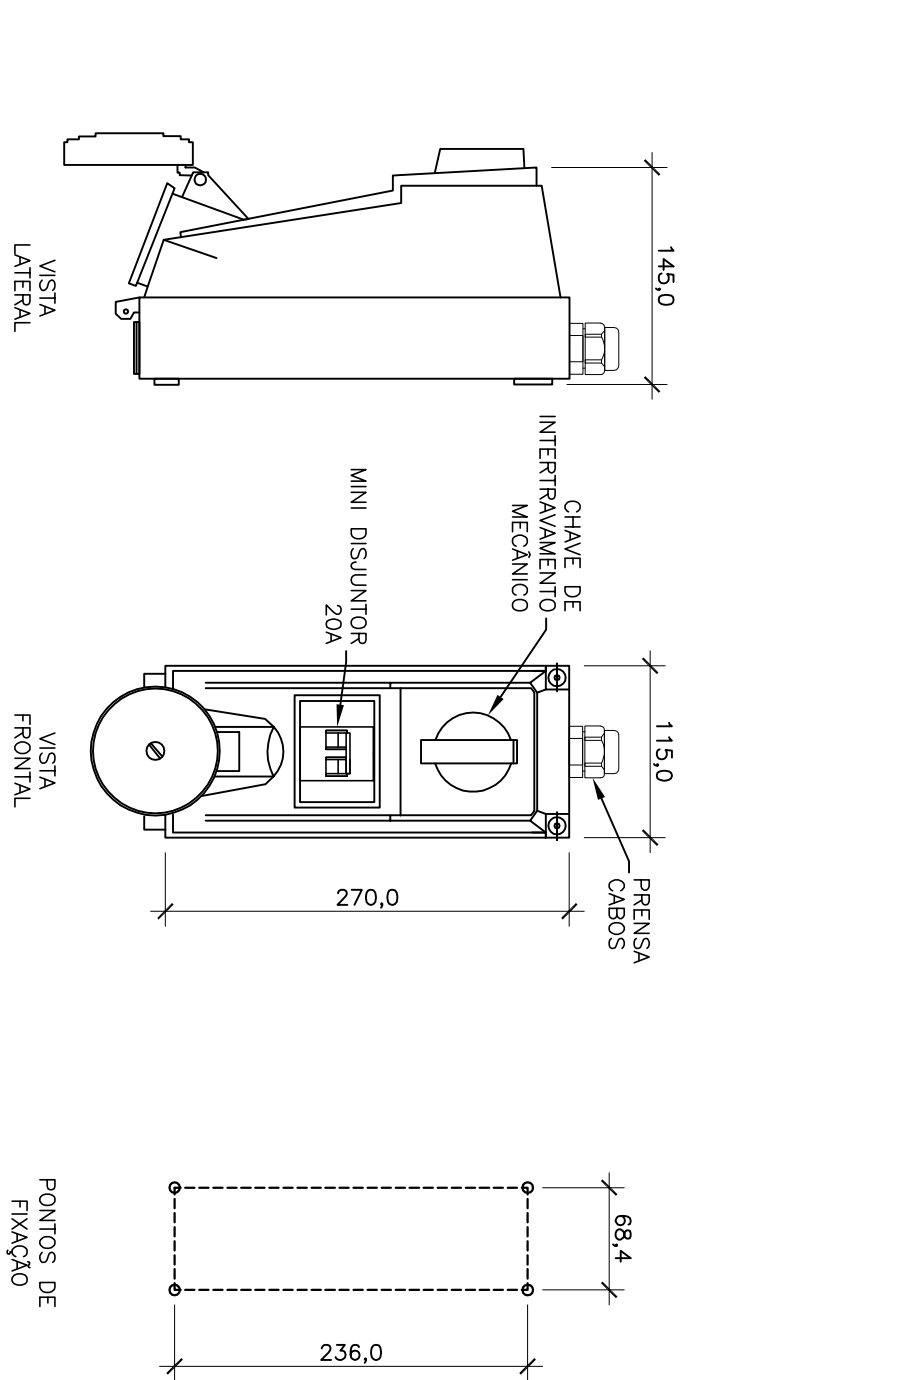

LEGENDAS

- LUMINÁRIA TIPO PÚBLICA COM LÂMPADA VAPOR DE SÓDIO 250W, COM REATOR INCORPORADO, MONTADA EM POSTE CURVO, BRAÇO SIMPLES A 8 METROS DO SOLO.
- LUMINÁRIA TIPO PÚBLICA COM LÂMPADA VAPOR DE SÓDIO 250W, COM REATOR INCORPORADO, MONTADA EM POSTE CURVO, BRAÇO DUPLA A 8 METROS DO SOLO.
- CABO – 500x500x500mm
- CABO – 300x300x300mm
- CABO – 50x50x50mm
- CABO – 25x25x25mm
- CABO – 16x16x16mm
- CABO – 10x10x10mm
- CABO – 6x6x6mm
- CABO – 4x4x4mm
- CABO – 2x2x2mm
- CABO – 1x1x1mm
- CABO – 0,5x0,5x0,5mm
- CABO – 0,25x0,25x0,25mm
- CABO – 0,125x0,125x0,125mm
- CABO – 0,0625x0,0625x0,0625mm
- CABO – 0,03125x0,03125x0,03125mm
- CABO – 0,015625x0,015625x0,015625mm
- CABO – 0,0078125x0,0078125x0,0078125mm
- CABO – 0,00390625x0,00390625x0,00390625mm
- CABO – 0,001953125x0,001953125x0,001953125mm
- CABO – 0,0009765625x0,0009765625x0,0009765625mm
- CABO – 0,00048828125x0,00048828125x0,00048828125mm
- CABO – 0,000244140625x0,000244140625x0,000244140625mm
- CABO – 0,0001220703125x0,0001220703125x0,0001220703125mm
- CABO – 0,00006103515625x0,00006103515625x0,00006103515625mm
- CABO – 0,000030517578125x0,000030517578125x0,000030517578125mm
- CABO – 0,0000152587890625x0,0000152587890625x0,0000152587890625mm
- CABO – 0,00000762939453125x0,00000762939453125x0,00000762939453125mm
- CABO – 0,000003814697265625x0,000003814697265625x0,000003814697265625mm
- CABO – 0,0000019073486328125x0,0000019073486328125x0,0000019073486328125mm
- CABO – 0,00000095367431640625x0,00000095367431640625x0,00000095367431640625mm
- CABO – 0,000000476837158203125x0,000000476837158203125x0,000000476837158203125mm
- CABO – 0,0000002384185791015625x0,0000002384185791015625x0,0000002384185791015625mm
- CABO – 0,0000000000000000000000033087224502135843750000004866600036613281250000020451978491140625x0,0000000000000000000000033087224502135843750000004866600036613281250000020451978491140625x0,000000000000000000000003308722450213584375000000486660003661328125000002045197849114062