




COR ESP.
1 07 0,1
2 07 0,2
3 07 0,3
4 07 0,4
5 07 0,5
6 07 0,6
7 07 0,25
8 07 0,09
9 07 0,15
140 140 0,15
162 162 0,15

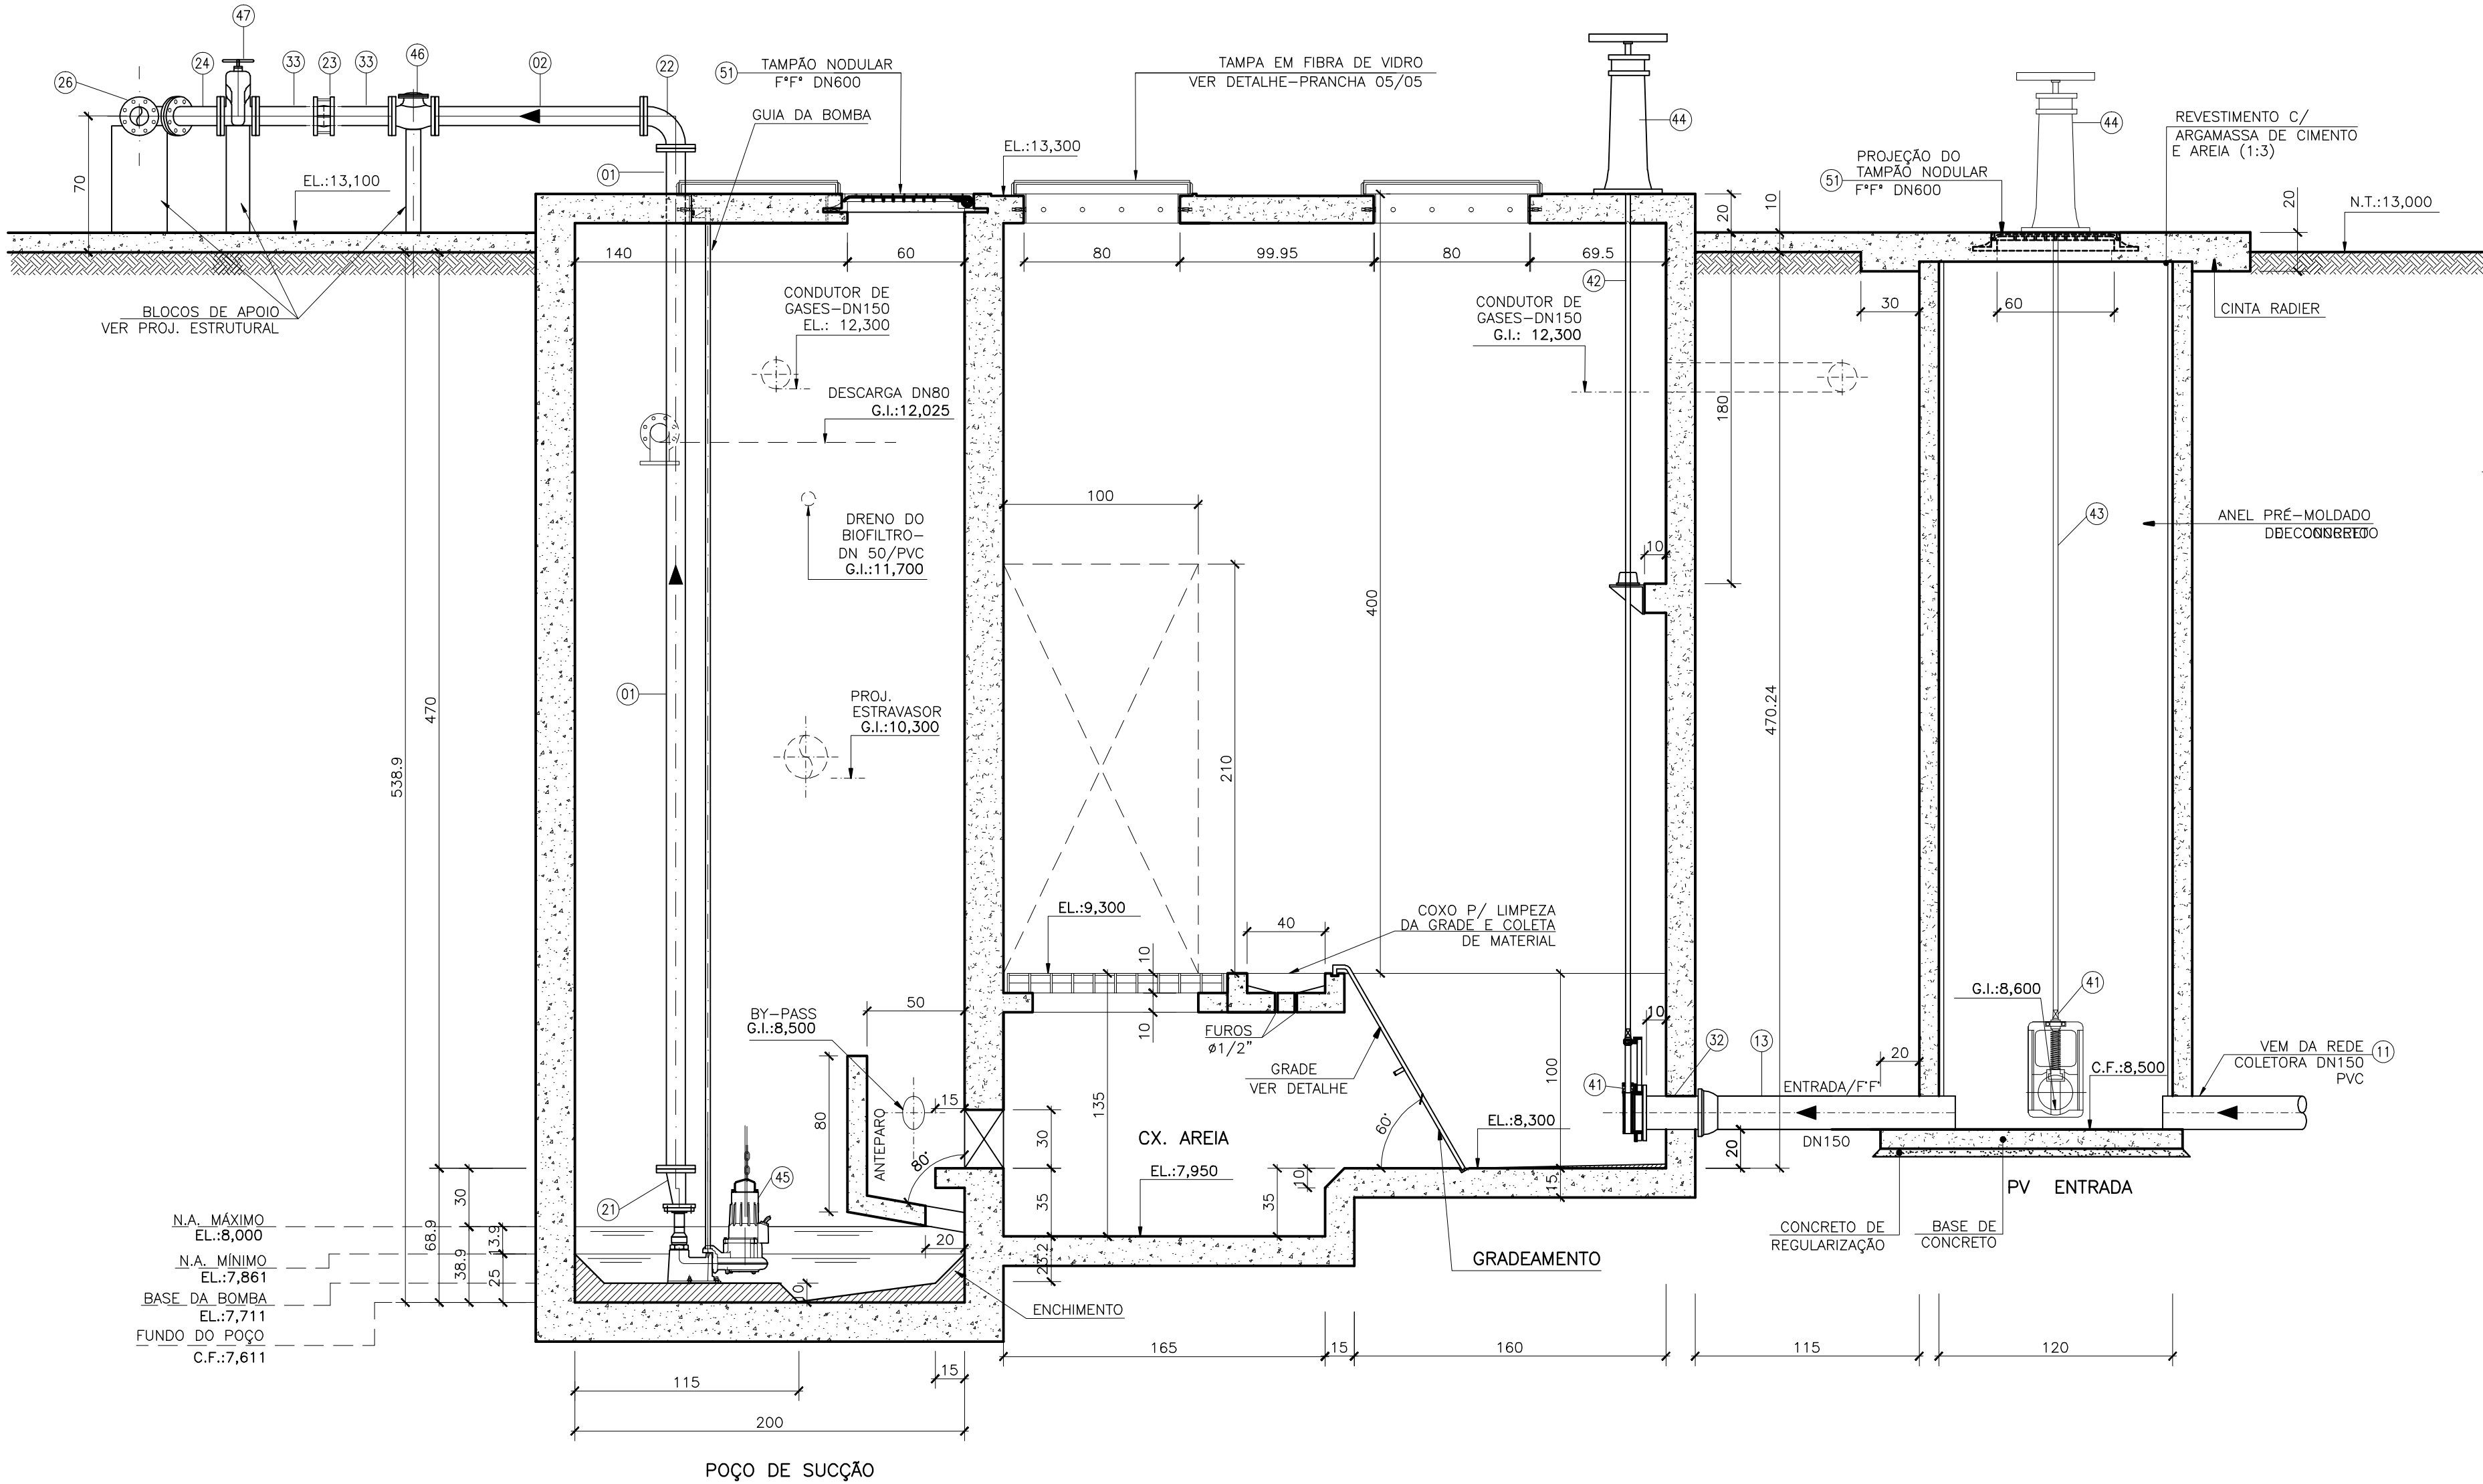

CORTE-AA'
ESCALA 1:25

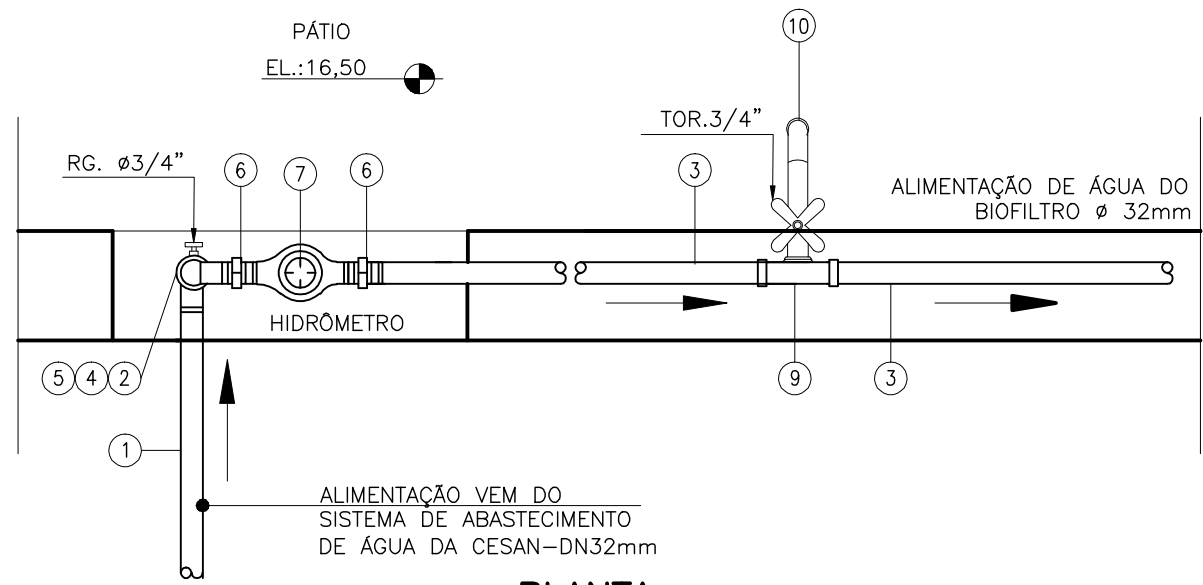


PLANTA

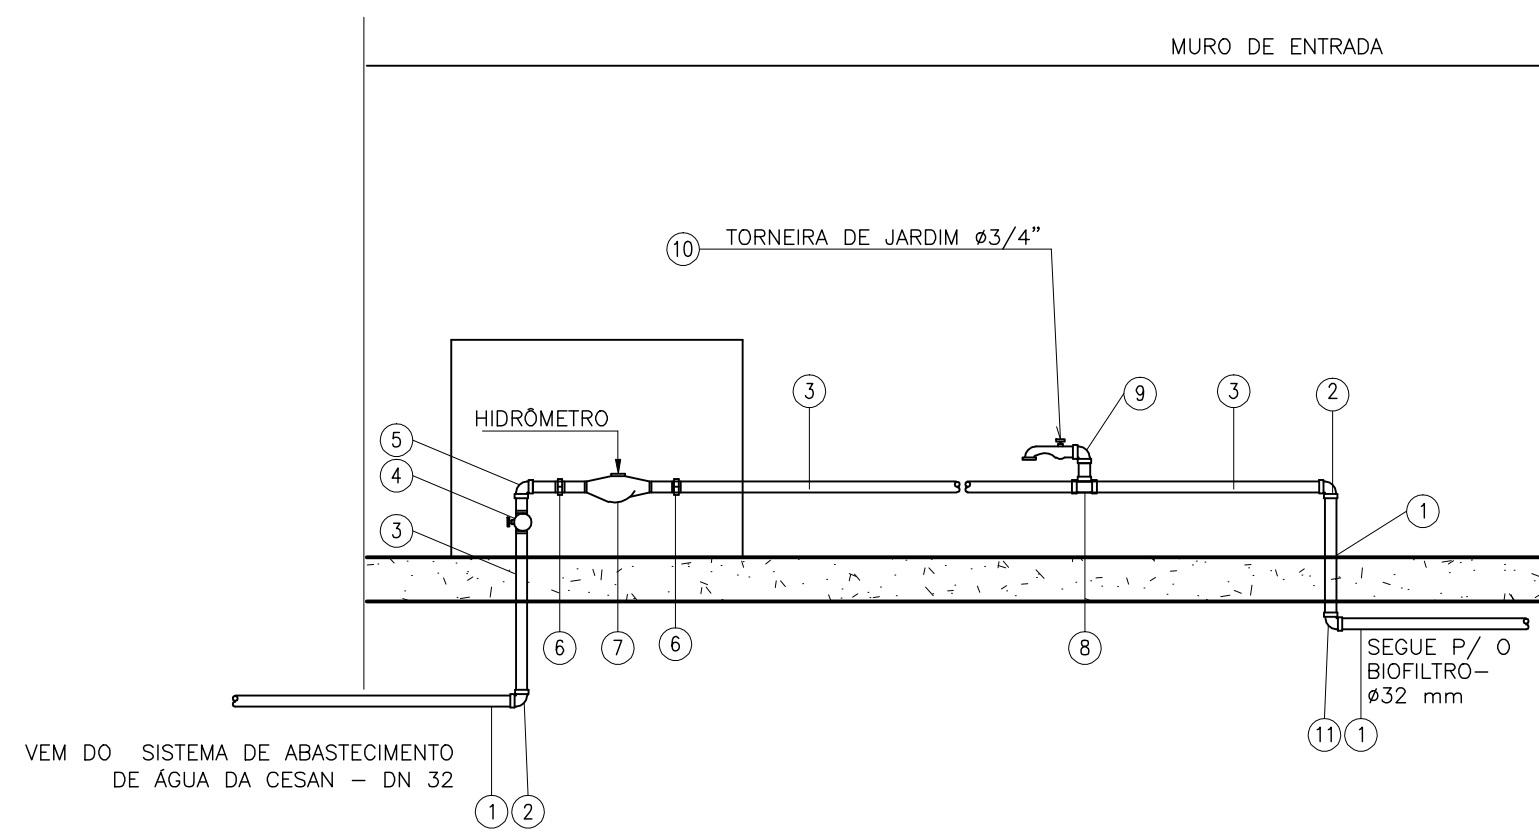

VISTA

DETALHE – ENTRADA DE ÁGUA
SEM ESCALA

LISTA DE MATERIAL – ENTRADA DE ÁGUA					
ITEM	DISCRIMINAÇÃO	UNID.	MATERIAL	DN (mm)	QUANT.
1	TUBO PVC SOLDÁVEL L=6,00m	PÇ	PVC	32	04
2	JOELHO 90° SOLDÁVEL COM ROSCA	PÇ	PVC	32x1"	02
3	TUBO PVC ROSCAVEL L=2,00m	PÇ	PVC	1"	01
4	REGISTRO GAVETA	PÇ	PVC	1"	01
5	JOELHO 90° ROSCAVEL	PÇ	PVC	1"	01
6	UNÃO ROSCAVEL	PÇ	PVC	1"	03
7	HIDRÔMETRO	PÇ	PVC	1"	01
8	TE 90° ROSCAVEL	PÇ	PVC	1"x3/4"	01
9	JOELHO 90° ROSCAVEL COM BUCHA DE LATÃO	PÇ	PVC	1"	01
10	TORNEIRA DE JARDIM	PÇ	PVC	3/4"	01
11	JOELHO 90° SOLDÁVEL	PÇ	PVC	1"	01
12	MANGUEIRA PARA JARDIM FLEXÍVEL L=10,00m	PÇ	PVC	1"	01

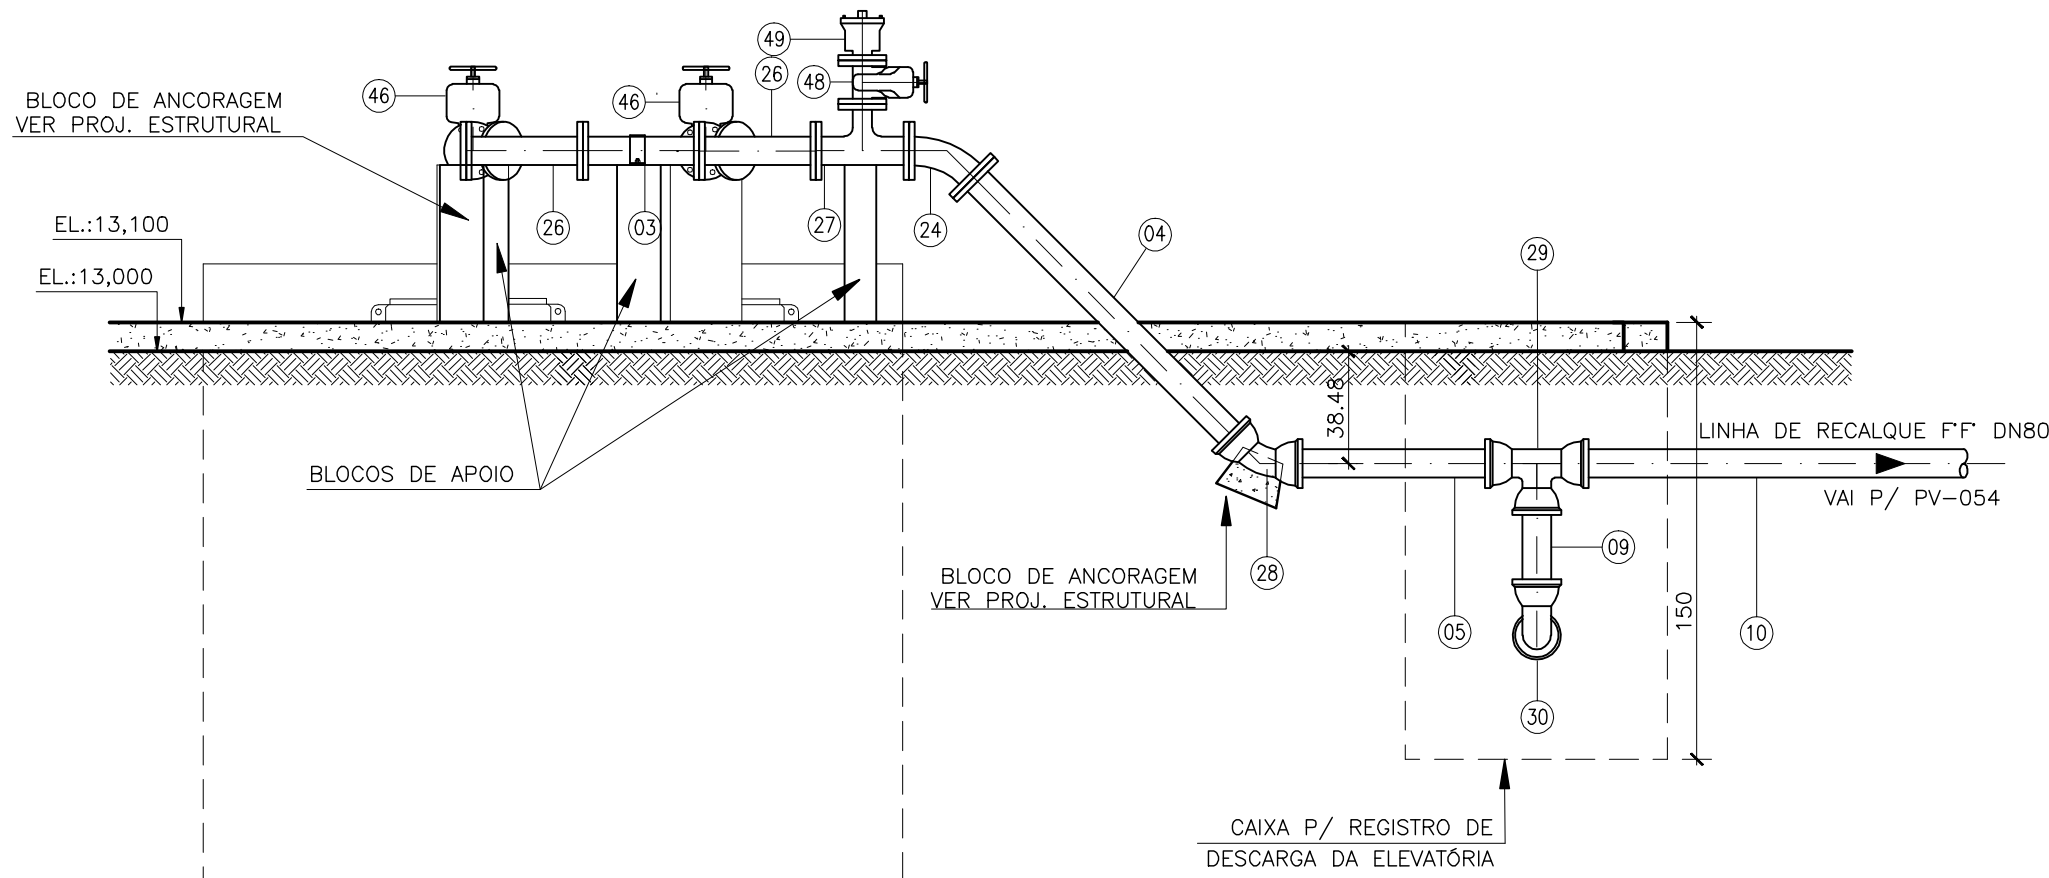

POÇO DE SUÇÃO

CORTE-DD'
ESCALA 1:25

NOTAS

- 1-COTAS EM CENTÍMETRO, DIÂMETRO EM MILÍMETRO, ELEVAÇÃO EM METRO, EXCETO ONDE INDICADO
- 2-EXTRAVASOR DN200 PVC, LANÇA NO CÓRREGO.
- 3-A BOMBA DEVERÁ SER FORNECIDA COMPLETA PELO FABRICANTE.
- 4-DEVERÁ SER DISPONIBILIZADA UMA ESCADA PARA ACESSO AO PV DE ENTRADA.
- 5-PARA PLANTA BAIXA E DET. DO GRADEAMENTO, VER DESENHO N° 0876-DS.099.H.0010.
- 6-PARA VISTA SUPERIOR, CORTE BB', CORTE CC', E DETALHE "B", VER DES. N° 0876-DS.099.H.0011.
- 7-PARA DETALHE DAS TAMPAS, ALIMENTAÇÃO D'ÁGUA, GUARDA-CORPO E LISTA DE MATERIAL, VER DESENHO N° 0876-DS.099.H.0013.
- 8-O LEVANTAMENTO TOPOGRÁFICO NÃO FOI LISTADO NOS PRINCIPAIS DESENHOS DE REFERÊNCIA POR AUSÊNCIA DE NUMERAÇÃO E TÍTULOS NO MATERIAL FORNECIDO.

--	--	