


VISTA SUPERIOR  
ESCALA 1:25

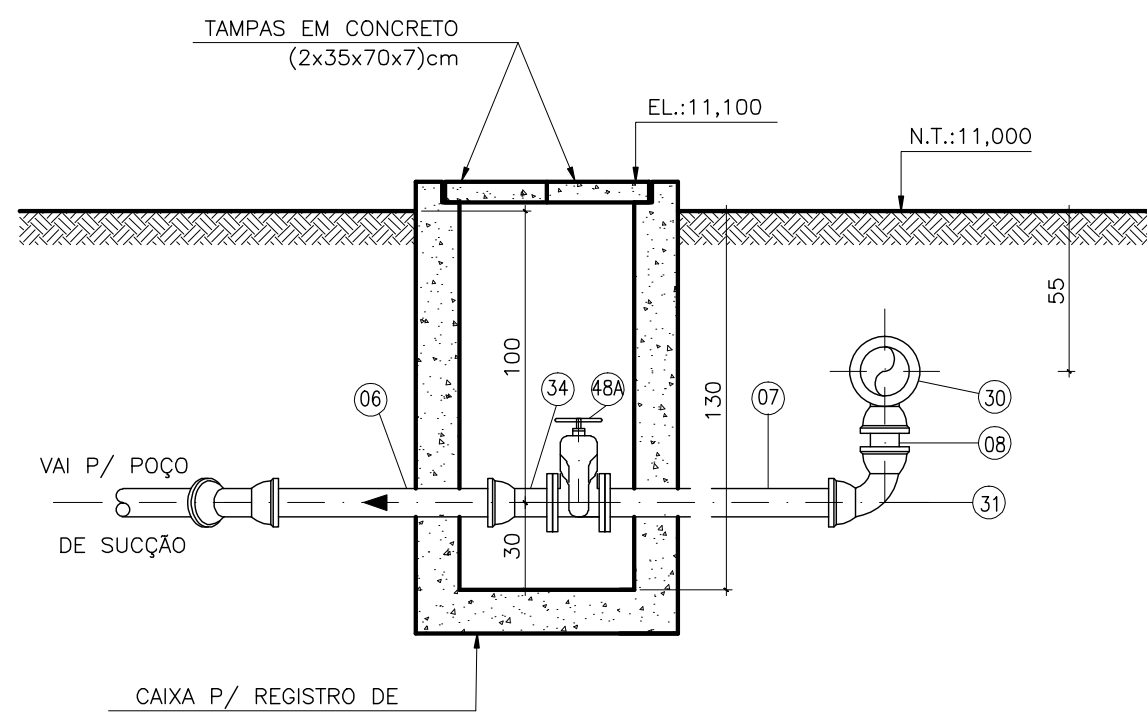

CORTE-CC<sup>1</sup>  
ESCALA 1:25

NOTAS:

- 1-COTAS EM CENTÍMETRO, DIÂMETRO EM MILÍMETRO, ELEVACÃO EM METRO, EXCETO ONDE INDICADO  
2-EXTRAVASOR DN 200 PVC, LANÇA NA CÔRREGO  
3-A BOMBA DEVERÁ SER FORNECIDA COMPLETA PELO FABRICANTE  
4-DEVERÁ SER DISPONIBILIZADA UMA ESCADA PARA ACESSO AO PV DE ENTRADA  
5-PARA CORTES VER DES. N° 0876.DS.099.H.0017  
6-PARA PLANTA BAIXA, DETALHE DO GRADEAMENTO E DETALHE TÍPICO, VER DES. N° 0876.DS.099.H.0015  
7-PARA DETALHE DAS TAMPAS, ALIMENTAÇÃO D'ÁGUA, GUARDA-CORPO E LISTA DE MATERIAL, VER DESENHO N° 0876.DS.099.H.0018  
8-O LEVANTAMENTO TOPOGRÁFICO NÃO FOI LISTADO NOS PRINCIPAIS DESENHOS DE REFERÊNCIA POR AUSÊNCIA DE NUMERAÇÃO E TÍTULOS NO MATERIAL FORNECIDO.

--	--	