


ESP.	1	07	0,1
	2	07	0,2
	3	07	0,3
	4	07	0,4
	5	07	0,5
	6	07	0,6
	7	07	0,8
	8	07	0,15
	9	07	0,15
	10	07	0,15
	11	07	0,15
	12	07	0,15

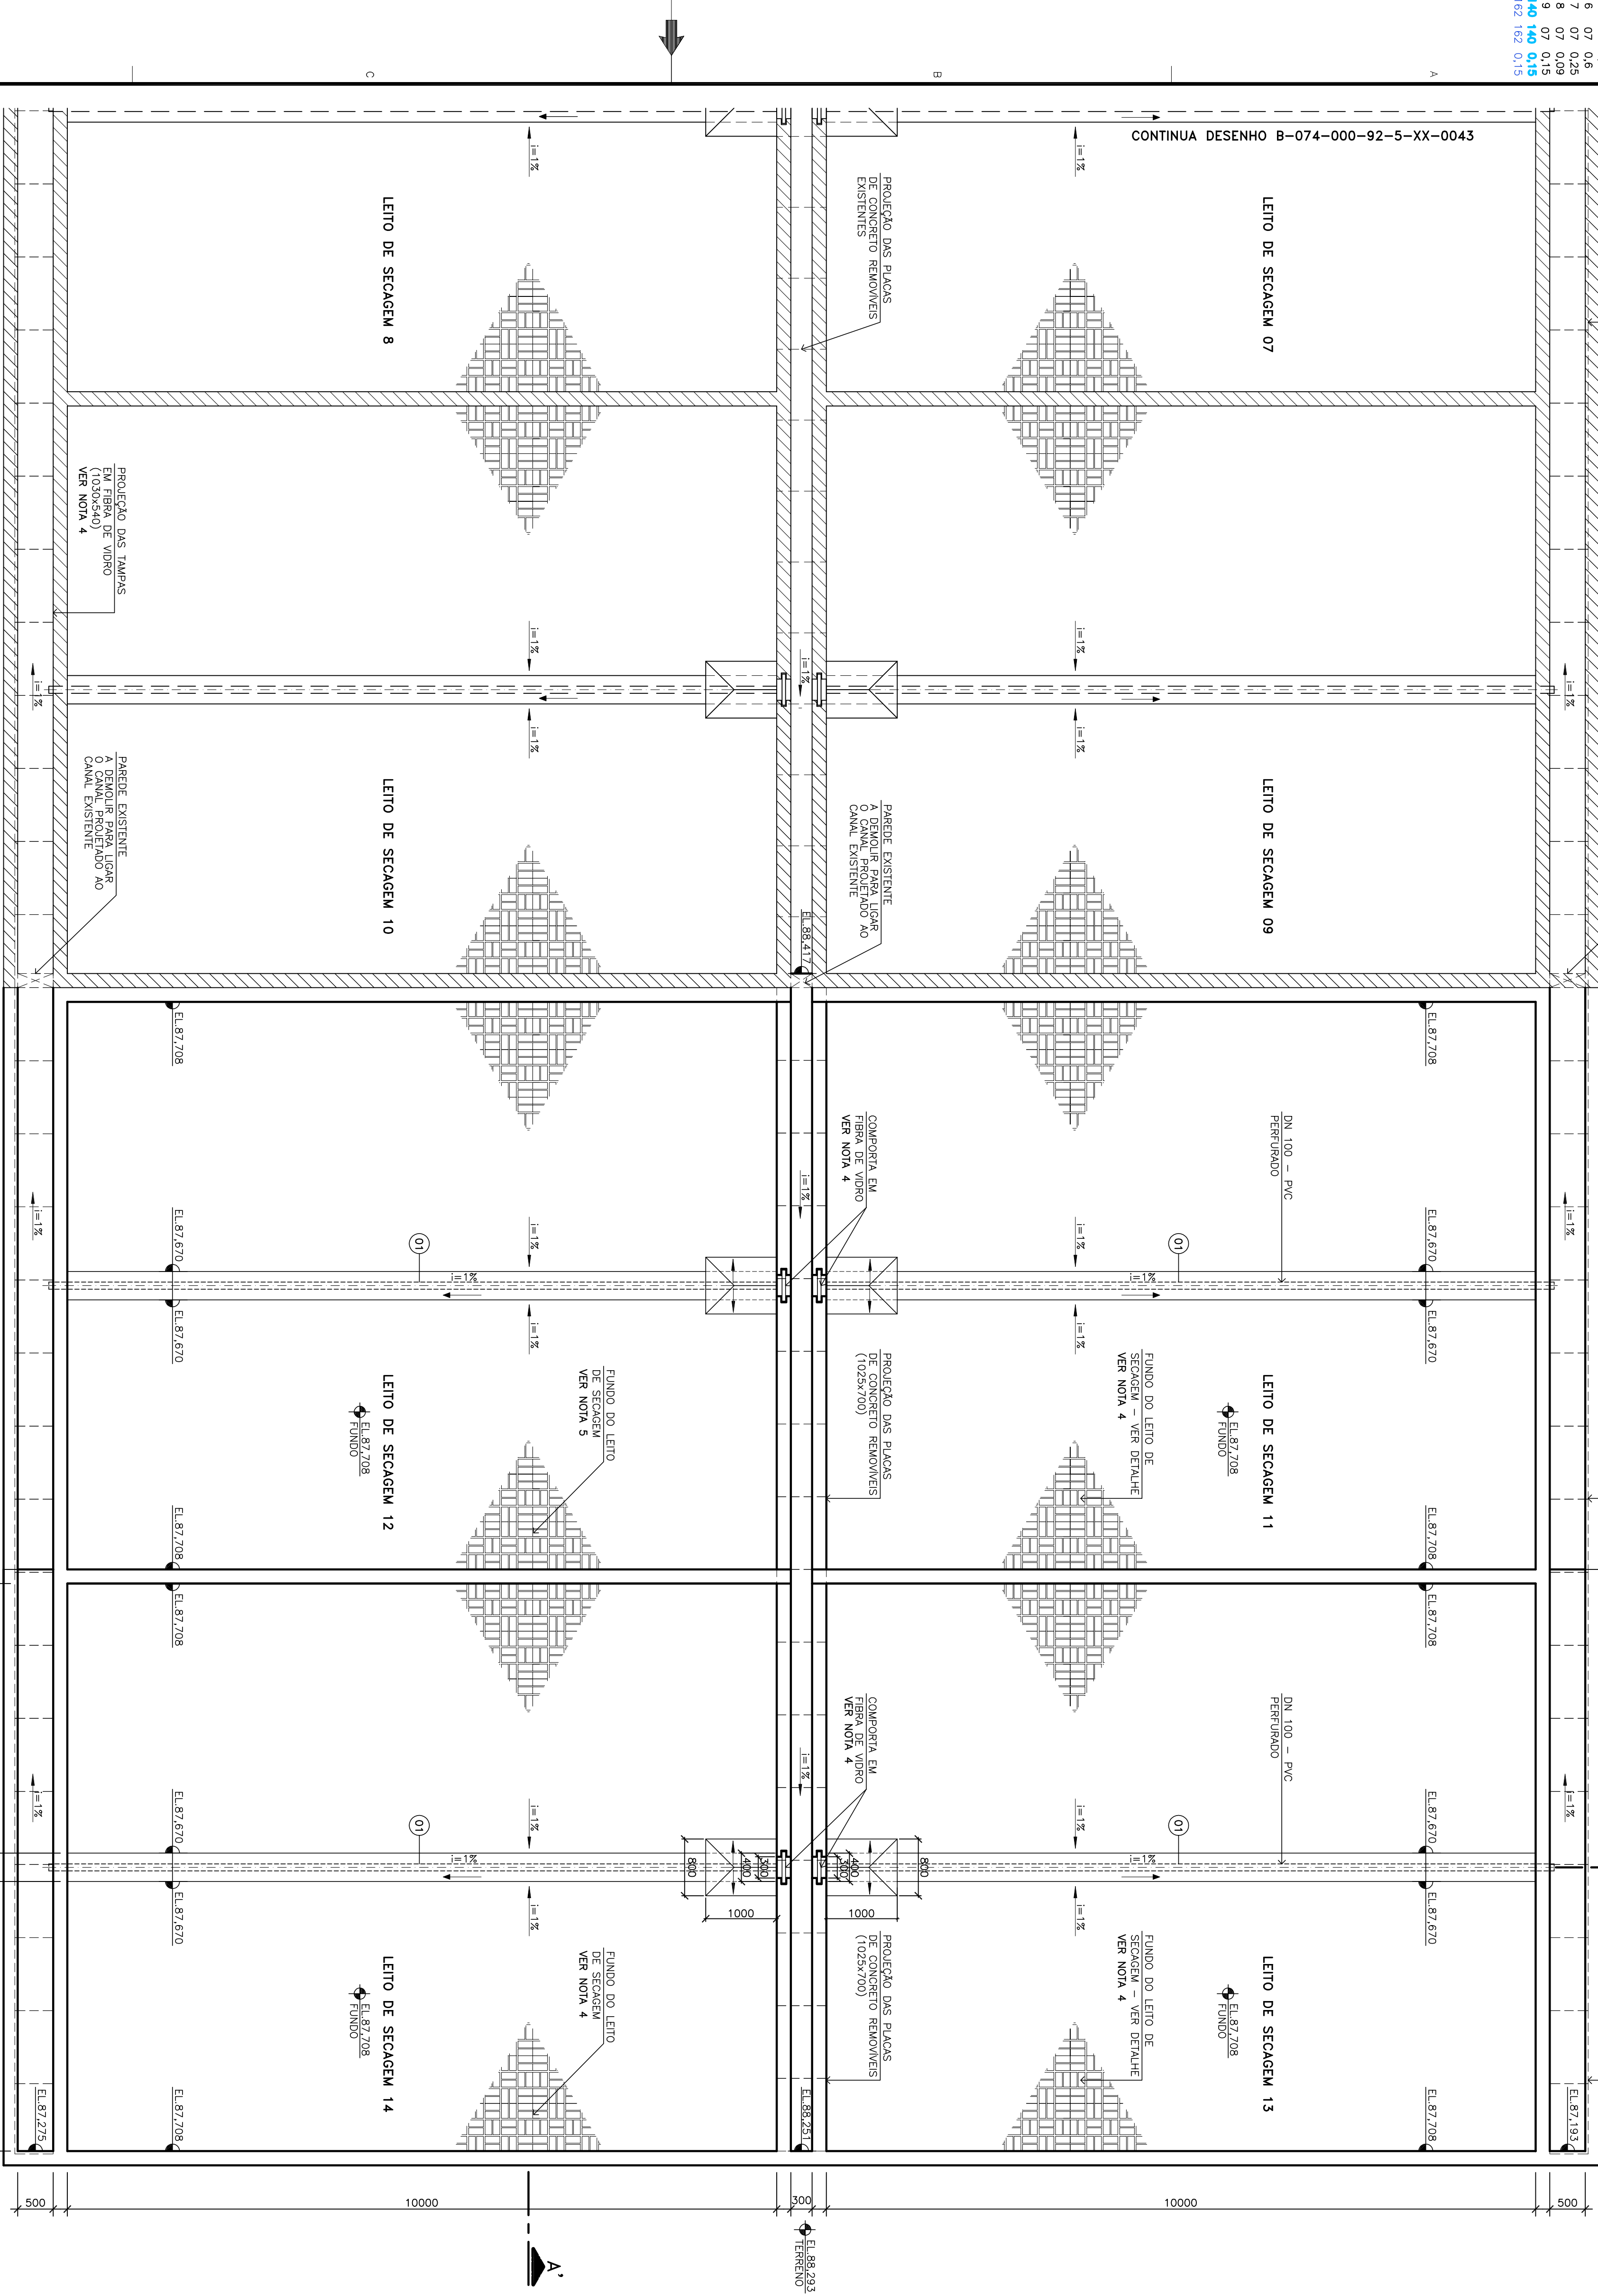

LEITO DE SECAGEM – PLANTA BAIXA – 16 UNIDADES (10 EXISTENTES e 6 PROJETADOS)

ESCALA 1:50

1

2

