



PENA ESP.	COR
01	0.1 07
02	0.2 07
03	0.3 07
04	0.4 07
05	0.5 07
06	0.6 07
07	0.25 07
08	0.09 07
09	0.15 07
REST.	0.13 COL.

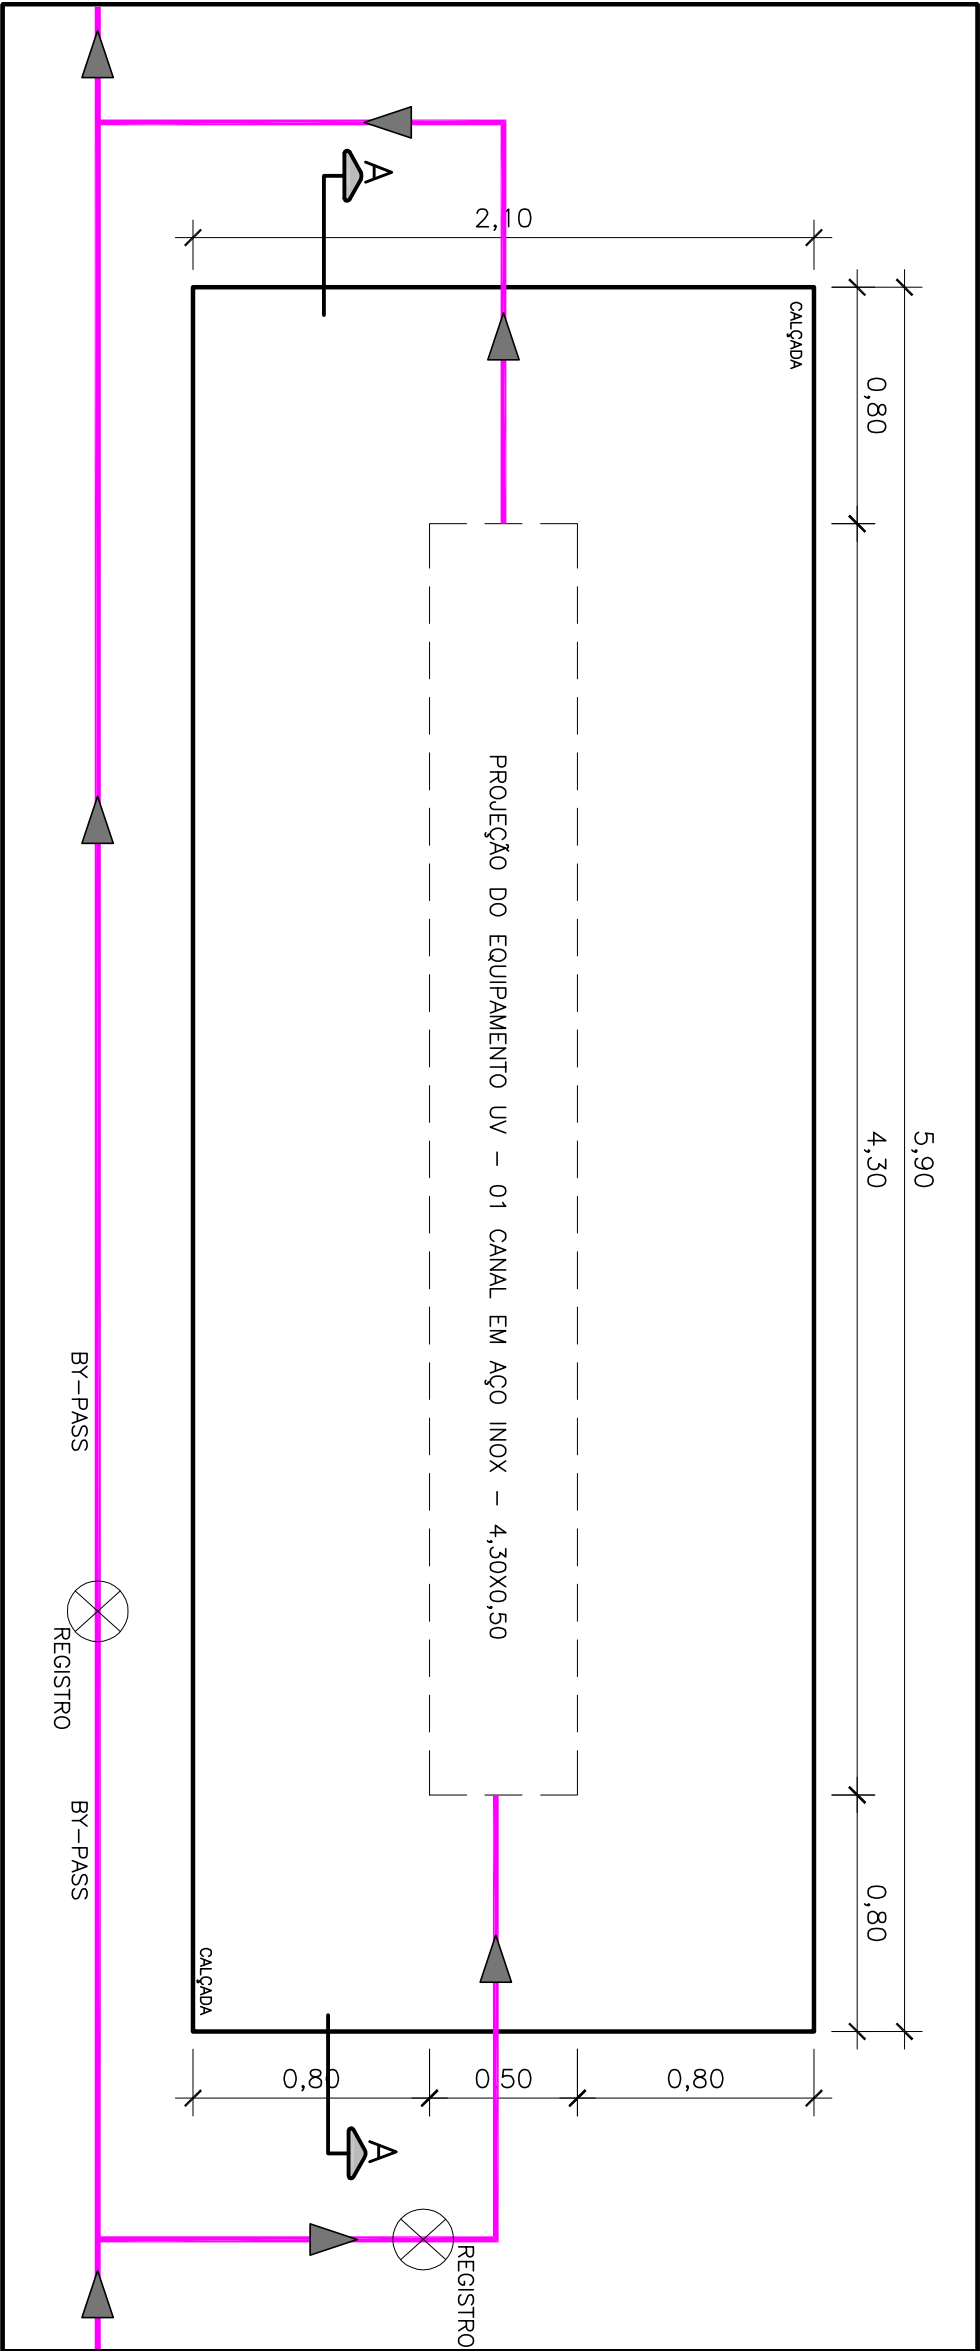

BASE EM CONCRETO PARA APOIO DO UV – CARGA 350KG
PLANTA BAIXA
ESCALA 1/25

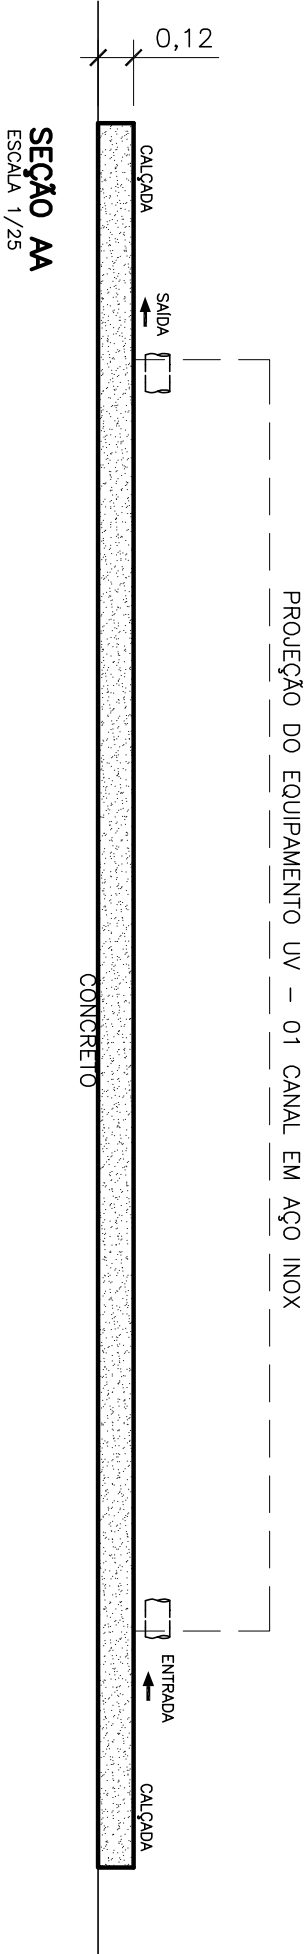

NOTAS

- DIMENSÕES EM METROS, EXCETO ONDE INDICADO.
- BASE DIMENSIONADA PARA EQUIPAMENTO COM CARGA DE 350 KG.
- PREVER COBERTURA PARA O TRATAMENTO UV.
- VERIFICAR DIMENSÕES DO EQUIPAMENTO – PODEM OCORRER PEQUENAS VARIAÇÕES DE ACORDO COM O FABRICANTE.
- DIÂMETRO DA TUBULAÇÃO DE ACORDO COM PROJETO HIDRÁULICO.
- DEVERÁ SER DIMENSIONADA A FERRAGEM PARA CARGA MIN. DE 350KG.

RESPONSÁVEIS TÉCNICOS:		REFERÊNCIAS ANTERIORES:	
UNIDADE DE GERENC. DE PROJETOS (E-UGP): LUIZ CLAUDIO RODRIGUES		TODOS OS PROJETOS PADRÕES DEVERÃO, QUANDO NECESSÁRIO, SER AJUSTADOS, EM TEMPO HÁBIL PARA A EXECUÇÃO DA OBRA, ATENDENDO AS ESPECIFICIDADES DE CADA PROJETO, ADEQUANDO-OS AO LOCAL DE CONSTRUÇÃO.	
TÉCNICO PROJETISTA: ADOLPHO BONELLA ARDIZZON			
DATA DE APROVAÇÃO: ABR/2021			
REVISÃO: 00		UNIDADE DE TRAT. - DESINFECÇÃO UV - BASE PARA EQUIPAMENTO COM 01 CANAL	
DETALHES		PADRONIZAÇÃO	