CONFIGURAÇÃO DE PENAS P/ PLOTAGEM

PENA	COR	ESP.
1	7	0,1
2	7	0,2
3	7	0,3
4	7	0,4
5	7	0,5
6	7	0,6
7	7	0,25
8	7	0,08
9	7	0,1
REST.COLOR		0,25

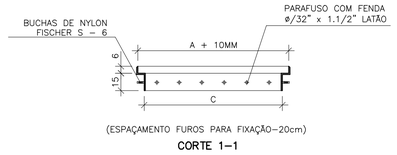

CORTE 1–1

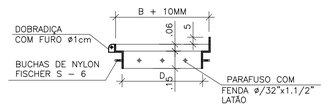

CORTE 2–2

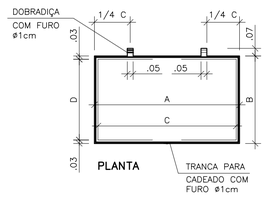

PLANTA

ESTRUTURA DAS TAMPAS

ESCALA 1/25

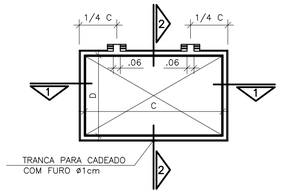

PLANTA

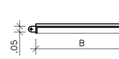

CORTE

DETALHE DAS TAMPAS

ESCALA 1/25

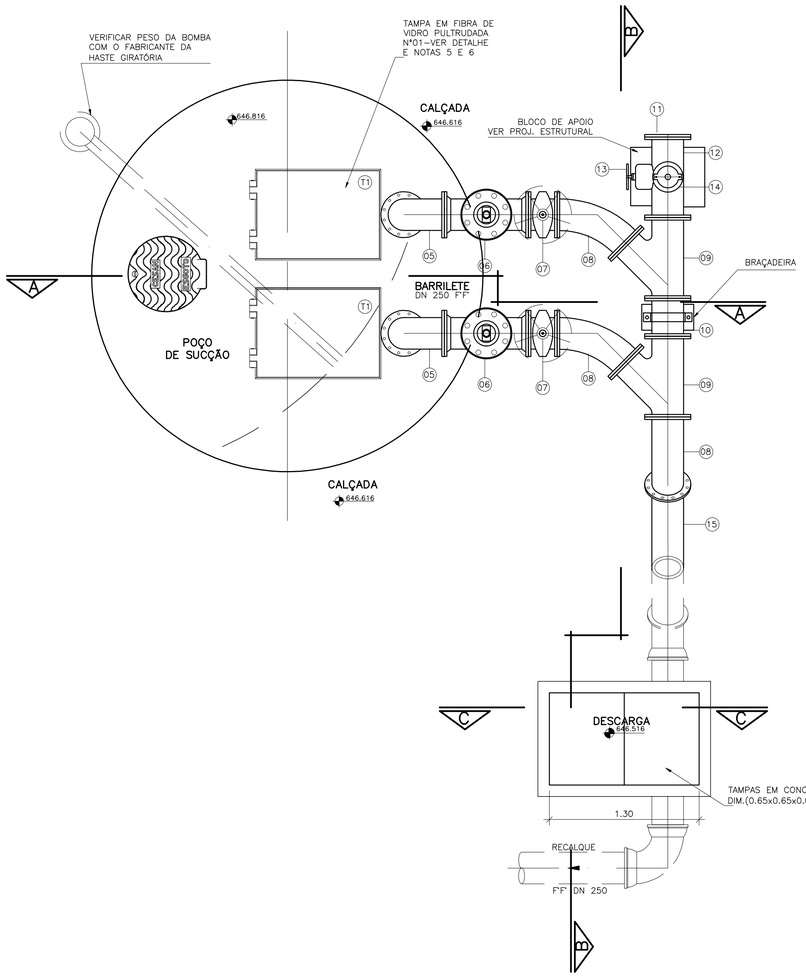

VISTA SUPERIOR

ESCALA 1/25

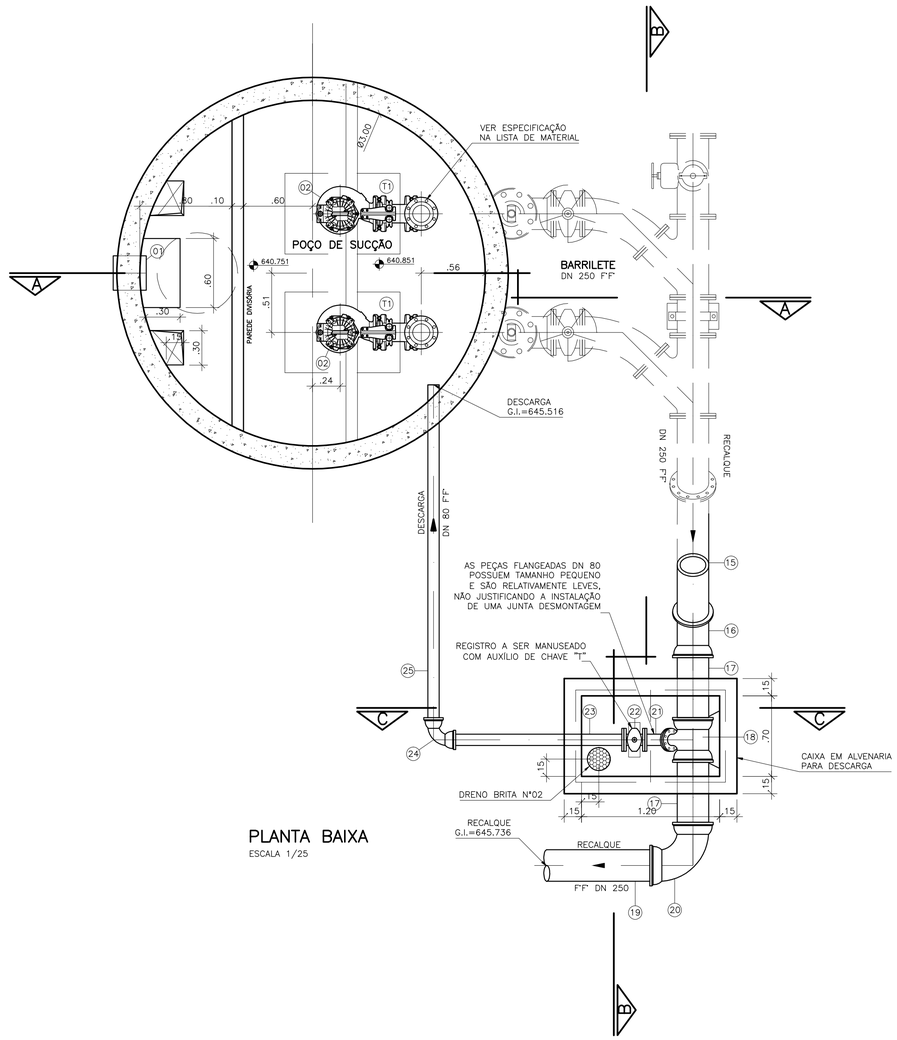

PLANTA BAIXA

ESCALA 1/25

TAMPAS PULTRUDADAS
RELAÇÃO DE MATERIAL

N°	A	B	C	D	QUANT.	UND.
	COTAS EM CM					
T1	116	96	110	90	02	CONJ.

OBSERVAÇÃO

1–A ESPESSURA DAS PAREDES E A VERIFICAÇÃO DA NECESSIDADE DE ESPAÇAMENTO ENTRE O POÇO DE SUCÇÃO E A CAIXA DE AREIA SERÃO DEFINIDAS PELO PROJETO ESTRUTURAL.

NOTAS

1–COTAS E ELEVAÇÕES EM METRO, DIÂMETRO EM MILÍMETRO, EXCETO ONDE INDICADO.

2–CONFIRMAR MEDIDAS NO LOCAL.

3–A BOMBA DEVERÁ SER FORNECIDA COMPLETA PELO FABRICANTE COM ACESSÓRIOS.

5–AS TAMPAS DEVERÃO SER FABRICADAS APÓS EXECUÇÃO DA PARTE CIVIL DA ELEVATÓRIA, E AS MEDIDAS DEVERÃO SER CONFERIDAS NO LOCAL.

6–AS BOMBAS POSSUEM GUIAS PARA SEREM SUSPENDIDAS P/ MANUTENÇÃO OU TROCA, ESSAS ESTÃO INSTALADAS NA PAREDE DAS TAMPAS, PORTANTO, NA INSTALAÇAO DEVERÁ SER CONFERIDAS MEDIDAS P/ EVITAR A INTERFERÊNCIA ENTRE A BOMBA E AS TAMPAS.

ESTE DESENHO É PROPRIEDADE DA COMPANHIA ESPIRITO SANTENSE DE SANEAMENTO – CESAN E NÃO PODE SER COPIADO SEM SUA AUTORIZAÇÃO.

NÚMEROS	TÍTULOS
PRINCIPAIS DESENHOS DE REFERÊNCIA	

N°	LOCAL	DISCRIMINAÇÃO	DES.	DIV.	GER.	DATA
REVISÃO						

CANCELA E SUBSTITUI O DESENHO NÚMERO:

CANCELADO E SUBSTITUÍDO PELO DESENHO NÚMERO:

CENTRO DE DOCUMENTAÇÃO

RECEBIDO: __/__/__

N° DOC.: _____ ASS.: _____

APROVAÇÃO CESAN:

ASS.: _____ MATR.: _____

UNID.: _____ DATA: __/__/__

ESTA APROVAÇÃO NÃO ISENTA A CONTRATADA DE SUAS RESPONSABILIDADES LEGAIS.

EMITENTE: BECK DE SOUZA ENGENHARIA LTDA

PROJETADO:	COORDENADOR:
SIMONE DE JESUS SILVA	ALEXANDRE CESAR BECK DE SOUZA
CREA: 6432–D REGIÃO: ES	CREA: 11249–D REGIÃO:
DESENHO: JULIANA LAMAS	N° DES. PROJETISTA:
DATA: 15/01/2011	0400–B–IU–HID–DE–007

RESPONSÁVEL TÉCNICO: ALEXANDRE CESAR BECK DE SOUZA

CREA: 11249–D REGIÃO: RS ART N°: 20100114482 DATA: 16/11/2010

EMISSÃO CESAN	DATAS
PROJETADO:	03/2015
CREA:	
DESENHADO:	03/2015
VERIFICADO: ENG° CARINA DA ROSS REZENDE	03/2015
DIVISÃO: ENG° CARINA DA ROSS REZENDE	03/2015
GERÊNCIA: ENG. DOUGLAS OLIVEIRA COUZI	03/2015

CESAN

MUNICÍPIO: IUNA | DISTRITO: SEDE | BAIRRO:

NOME DO EMPREENDIMENTO: AMPLIAÇÃO E MELHORIA DO SISTEMA DE ESGOTAMENTO SANITÁRIO DE IUNA

TÍTULO: ESTAÇÃO DE TRATAMENTO DE ESGOTO – UASB+FBAS+DS 36,0L/S
PROJETO HIDRÁULICO
ELEVATÓRIA DE ESGOTO – VISTA SUPERIOR, PLANTA BAIXA
DETALHE DA TAMPA

ESCALA:	FOLHA:	N° CESAN	REV:
INDICADA	05 / 13	C–059–000–92–5–XX–0005	00