CONFIGURAÇÃO DE PENAS P/ PLOTAGEM

COR		ESP.
1	07	0,1
2	07	0,2
3	07	0,3
4	07	0,4
5	07	0,5
6	07	0,6
7	07	0,25
8	07	0,09
9	07	0,15
140	140	0,15
162	162	0,15

DETALHE DA VENTOSA – DN 100x80

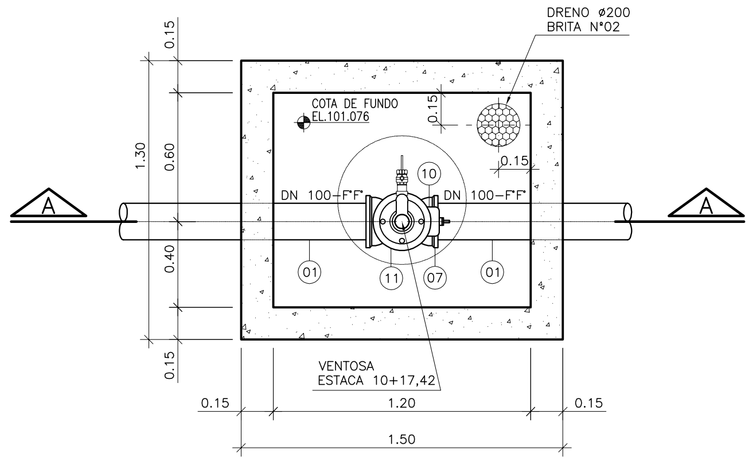

PLANTA BAIXA
ESCALA 1:20

DETALHE DA DESCARGA – DN 100x80

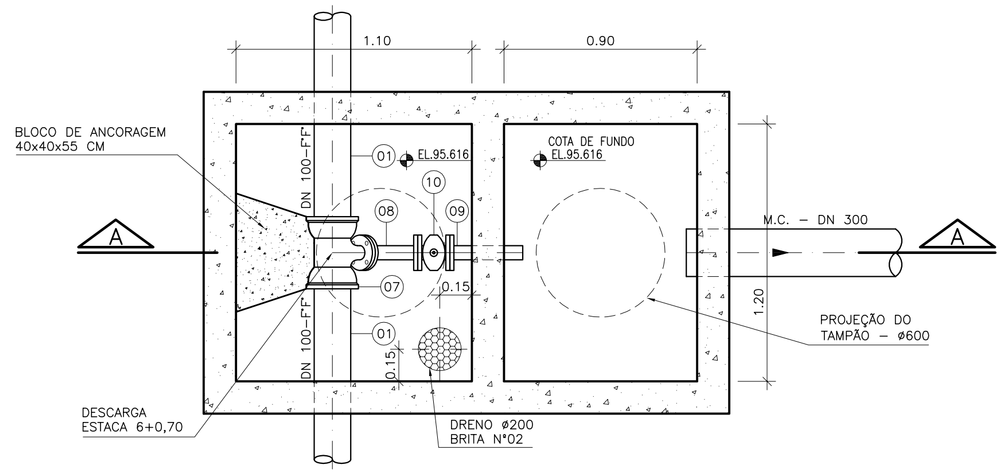

PLANTA BAIXA
ESCALA 1:20

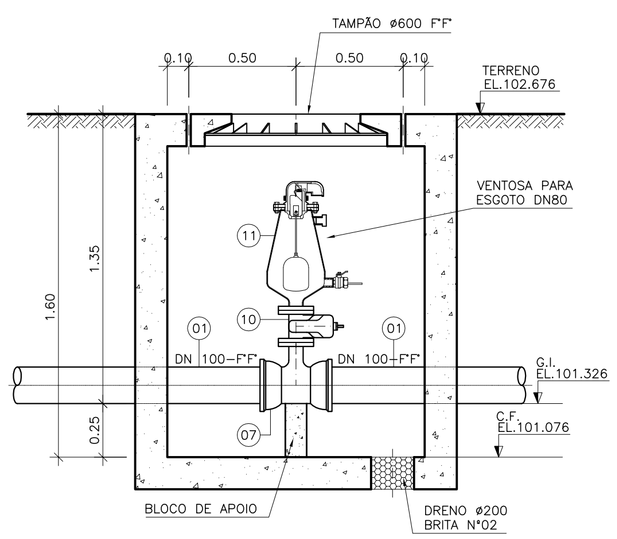

CORTE A–A'
ESCALA 1:20

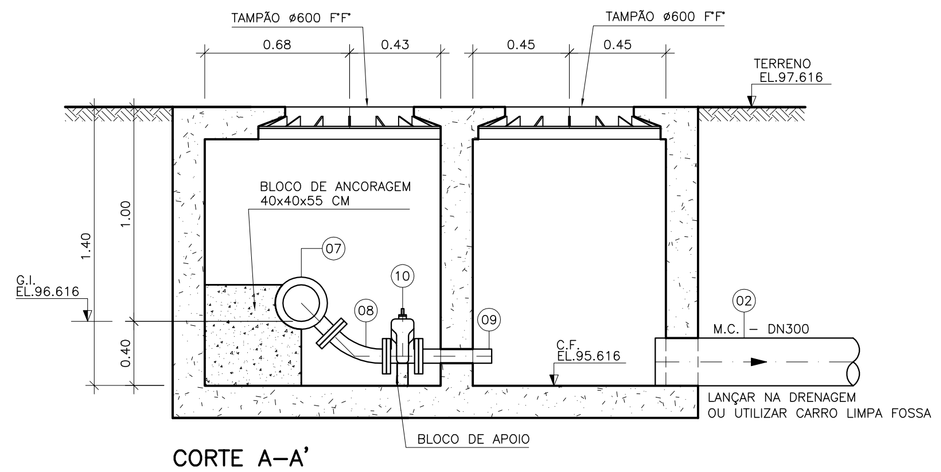

CORTE A–A'
ESCALA 1:20

LISTA DE MATERIAL DO RECALQUE–B

ITEM	DISCRIMINAÇÃO	UNID.	MATERIAL	DN (mm)	QUANT.	OBS.
	TUBOS					
01	TK 7 JGS PARA ESGOTO	M	F°F°	100	357.00	
02	MANILHA DE CONCRETO	M	CONCRETO	300	10,00	DRENAGEM
	CONEXÕES					
03	C 11 JGS	PÇ	F°F°	100	02	
04	C 22 JGS	PÇ	F°F°	100	05	
05	C 45 JGS	PÇ	F°F°	100	03	
06	C 90 JGS	–	–	–	–	
07	T RD JGS F 10	PÇ	F°F°	100x80	02	
08	C 45 FF 10	PÇ	F°F°	100	01	
09	E PF 10	PÇ	F°F°	100	01	
	VÁLVULAS					
10	VÁLVULA GAVETA FLANG. PN10 (EURO 23)	PÇ	F°F°	80	02	
11	VENTOSA PARA ESGOTO FLANG. PN10	PÇ	F°F°	80	01	
	TAMPÕES					
	TDA–600	PÇ	F°F°	600	03	
	ACESSÓRIOS					
	A JE	PÇ	BORRACHA	100	81	
	ABF 10	PÇ	BORRACHA	80	05	
	PPF 10	PÇ	AÇO BICROMAT.	16x80	40	

LEGENDA:

- LIMITE DA BACIA
- TUBULAÇÃO DE RECALQUE DE ESGOTO BRUTO 1ª ETAPA
- LINHA DO TERRENO
- VENTOSAS
- DESCARGAS
- BACIA AZ — IDENTIFICAÇÃO DA BACIA
- INTERFERÊNCIA

NOTAS

1–COTAS E ELEVAÇÕES EM METRO, DIÂMETRO EM MILÍMETRO, EXCETO ONDE INDICADO

2–CONFIRMAR MEDIDAS NO LOCAL.

3–QUANDO A INCLINAÇÃO DO RECALQUE FOR SUPERIOR A 25%, HAVERÁ NECESSIDADE DE SE UTILIZAR BLOCOS DE ANCORAGEM PARA DAR ESTABILIDADE AO MESMO

4–AS SINGULARIDADES (TÊS, CURVAS) DEVERÃO UTILIZAR BLOCOS DE ANCORAGEM PARA SOBREPRESSÃO MÁXIMA DE 45,95mca.

5–AS OBRAS FORAM PROGRAMADAS EM ETAPAS POR QUESTÃO DE RECURSOS. AS OBRAS DA 2ª ETAPA DEVERÃO SER IMPLANTADAS LOGO APÓS A 1ª ETAPA OU A CRITÉRIO DA CESAN.

ESTE DESENHO É PROPRIEDADE DA COMPANHIA ESPÍRITO SANTENSE DE SANEAMENTO – CESAN E NÃO PODE SER COPIADO SEM SUA AUTORIZAÇÃO.

NÚMEROS	TÍTULOS
PRINCIPAIS DESENHOS DE REFERÊNCIA	

Nº	LOCAL	DISCRIMINAÇÃO	DES.	DIV.	GER.	DATA
02	CESAN	MUDANÇA DE TERRENO DA ELEVATÓRIA	A.B.A			03/20
01		REVISÃO GERAL	AQUA			08/14

REVISÃO

CANCELA E SUBSTITUI O DESENHO NÚMERO:

CANCELADO E SUBSTITUÍDO PELO DESENHO NÚMERO:

CENTRO DE DOCUMENTAÇÃO

RECEBIDO: __/__/__

Nº DOC.: _____ ASS.: _____

APROVAÇÃO CESAN:

ASS.: _____ MATR.: _____

UNID.: _____ DATA: __/__/__

ESTA APROVAÇÃO NÃO ISENTA A CONTRATADA DE SUAS RESPONSABILIDADES LEGAIS.

EMITENTE: AQUACONSULT consultoria e projetos de engenharia ltda

PROJETADO:	COORDENADOR:
CLARICE MELO GONÇALVES	ANDRÉ STRAUCH SERAFIM
CREA: 11.123/D REGIÃO: ES	CREA: 6.894/D REGIÃO: ES
DESENHO: MÔNICA	Nº DES. PROJETISTA:
DATA: 09/05/14	096.HS.5.ED.136

RESPONSÁVEL TÉCNICO: ALEXANDRE JOSÉ SERAFIM

CREA: 961/D REGIÃO: ES ART Nº: 082013000263 DATA: 22/01/2013

EMISSÃO CESAN	DATAS
PROJETADO:	
CREA:	
DESENHADO:	
VERIFICADO: ENGª CARINA DA ROSS REZENDE	
DIVISÃO: ENGª CARINA DA ROSS REZENDE	
GERÊNCIA: ENGº DOUGLAS OLIVEIRA COUZI	

CESAN

MUNICÍPIO: CASTELO | DISTRITO: SEDE | BAIRRO:

NOME DO EMPREENDIMENTO: AMPLIAÇÃO E MELHORIA DO SISTEMA DE ESGOTAMENTO SANITÁRIO DE CASTELO – SEDE

TÍTULO: TUBULAÇÃO DE RECALQUE DE ESGOTO BRUTO – TREB B
PROJETO HIDRÁULICO
TUBULAÇÃO DE RECALQUE – TREB B – DETALHE DA VENTOSA, DESCARGA E LM

ESCALA:	FOLHA:	Nº CESAN	REV:
INDICADA	02 / 02	B–074–000–96–5–XX–0004	02