CONFIGURAÇÃO DE PENAS P/ PLOTAGEM

COR		ESP.
1	07	0,1
2	07	0,2
3	07	0,3
4	07	0,4
5	07	0,5
6	07	0,6
7	07	0,25
8	07	0,09
9	07	0,15
140	140	0,15
162	162	0,15

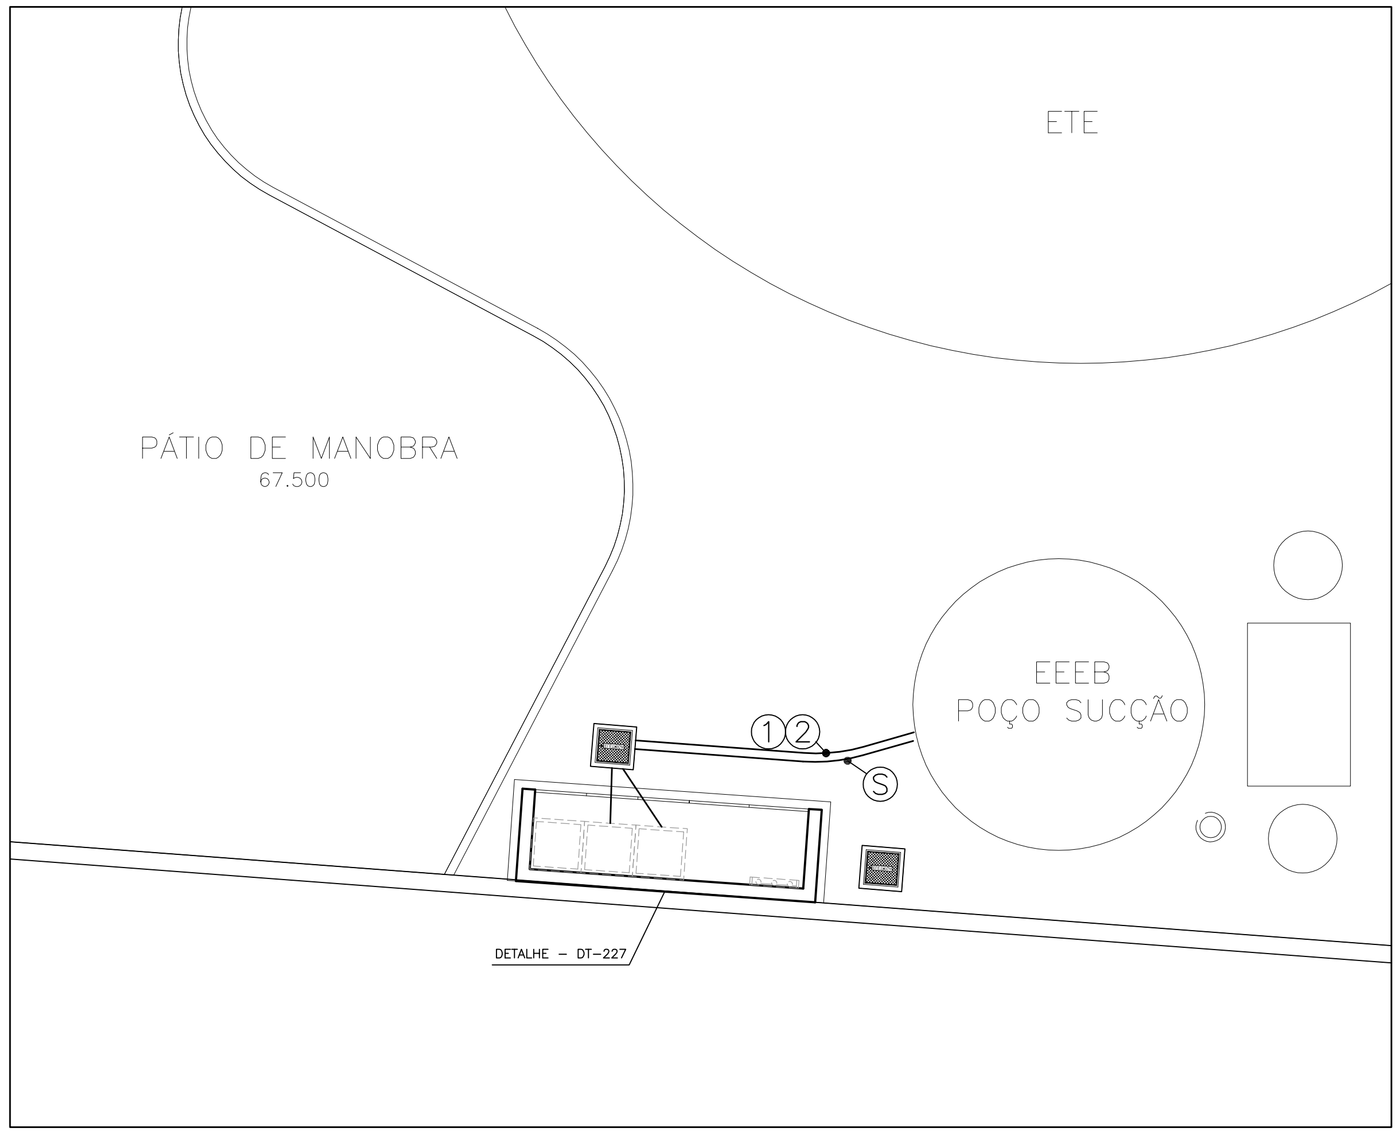

PLANTA BAIXA
ESCALA 1/50

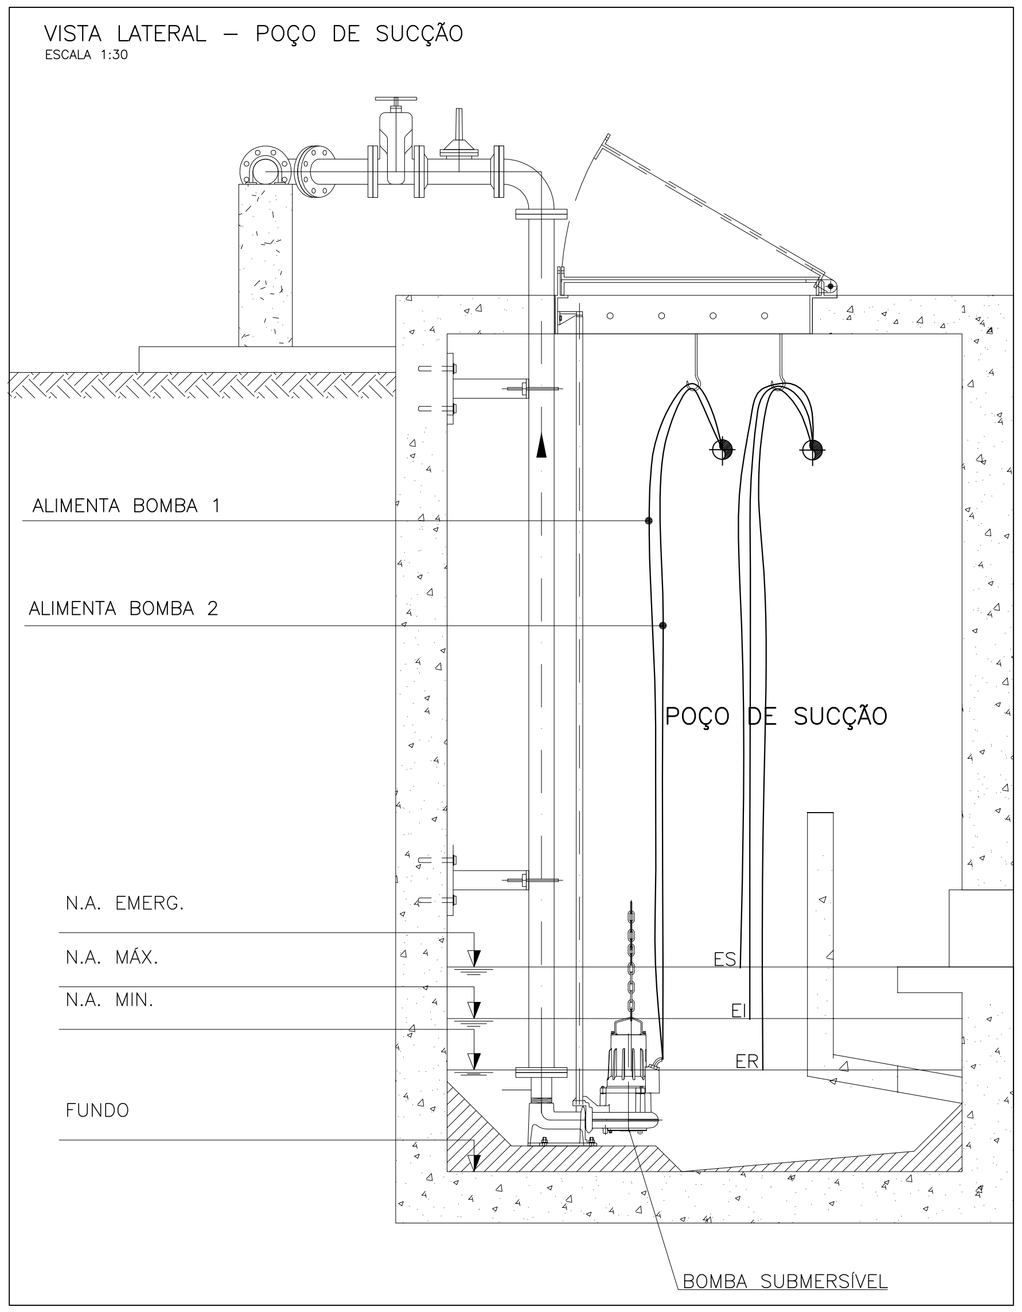

VISTA LATERAL – POÇO DE SUCÇÃO
ESCALA 1:30

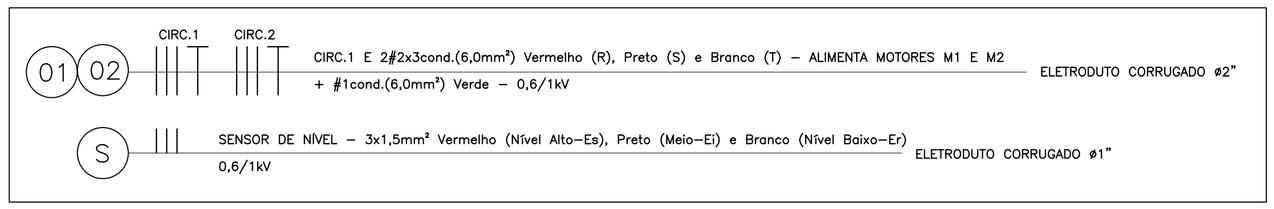

LISTA MATERIAL DISTRIBUIÇÃO

ITEM	DESCRIÇÃO	QUANT.
1	CAIXAS DE PASSAGENS CONFORME DETALHE PADRÃO – DET–103	01
2	ABRIGO DO CENTRO DE CONTROLE – DET–227	01
3	ELETRODUTO FLEXIVEL CORRUGADO Ø2".	10m
4	ELETRODUTO FLEXIVEL CORRUGADO Ø1".	10m
6	CABO UNIPOLAR FLEXÍVEL FORMADO POR FIOS DE COBRE ELETROLÍTICO NU, TEMPERA MOLE, ENCORDOAMENTO CLASSE 5 COM ISOLAÇÃO EM PVC (70°C) –0,6/1KV.	
6.1	#6 MM², COR VERDE–AMARELO OU VERDE	25m
7	CABO MULTIPOLAR FLEXÍVEL FORMADO POR FIOS DE COBRE ELETROLÍTICO NU, TEMPERA MOLE, ENCORDOAMENTO CLASSE 5 COM ISOLAÇÃO EM PVC (70°C) –0,6/1KV.	
7.1	3x#6,0MM², CORES VERMELHO, PRETO E BRANCO (BOMBAS 1 E 2)	25m
7.2	3x#1,5MM², CORES VERMELHO, PRETO E BRANCO (RELE DE ELETRODO)	10m
8	RELE ELETRODO	1

EQUIVALÊNCIA DE DIAMETROS DOS ELETRODUTOS

(mm)	(pol.)
25	3/4"
32	1"
40	1 1/4"
50	1 1/2"
60	2"
75	2 1/2"
85	3"
110	4"
164	6"

ESTE DESENHO É PROPRIEDADE DA COMPANHIA ESPÍRITO SANTENSE DE SANEAMENTO – CESAN E NÃO PODE SER COPIADO SEM SUA AUTORIZAÇÃO.

NÚMEROS	TÍTULOS
PRINCIPAIS DESENHOS DE REFERÊNCIA	

Nº	LOCAL	DISCRIMINAÇÃO	DES.	DIV.	GER.	DATA
REVISÃO						

CANCELA E SUBSTITUI O DESENHO NÚMERO:
C–096–000–92–6–XX–0008

CANCELADO E SUBSTITUÍDO PELO DESENHO NÚMERO:

CENTRO DE DOCUMENTAÇÃO
RECEBIDO: ___/___/___
Nº DOC.: _____ ASS.: _____
APROVAÇÃO CESAN:
ASS.: _____ MATR.: _____
UNID.: _____ DATA: ___/___/___
ESTA APROVAÇÃO NÃO ISENTA A CONTRATADA DE SUAS RESPONSABILIDADES LEGAIS.

EMITENTE:
PROJETADO: _____ COORDENADOR: _____
CREA: _____ REGIÃO: ___ CREA: _____ REGIÃO: ___
DESENHO: _____ Nº DES. PROJETISTA: _____
DATA: ___/___/___
RESPONSÁVEL TÉCNICO: _____
CREA: _____ REGIÃO: ___ ART Nº: _____ DATA: _____

EMISSÃO CESAN	DATAS
PROJETADO: RENATO BERTOLDI SIMÕES	
CREA: ES–17.782/D	
DESENHADO:	
VERIFICADO: CARINA DA ROSS REZENDE	
DIVISÃO: CARINA DA ROSS REZENDE	
GERÊNCIA: AMANDA CAMPAGNARO PEREIRA BRAGATTO	

CESAN

MUNICÍPIO: APIACÁ | DISTRITO: SEDE | BAIRRO: –

NOME DO EMPREENDIMENTO: AMPLIAÇÃO E MELHORIA DO SISTEMA DE ESGOTAMENTO SANITÁRIO DE APIACÁ – SEDE

TÍTULO: ETE – APIACÁ
PROJETO ELÉTRICO – FORÇA/ALIMENTAÇÃO
EEEB – DISTRIBUIÇÃO CIRCUITOS

ESCALA:	FOLHA:	Nº CESAN	REV:
INDICADA	05 / 17	C–096–000–92–6–XX–0019	00