




CONFIGURAÇÃO DE PENAS P/ PLOTAGEM		
PENA	COR	ESP.
1	7	0,1
2	7	0,2
3	7	0,3
4	7	0,4
5	7	0,5
6	7	0,6
7	7	0,25
8	7	0,08
9	7	0,1
REST.COLOR: 0,25		

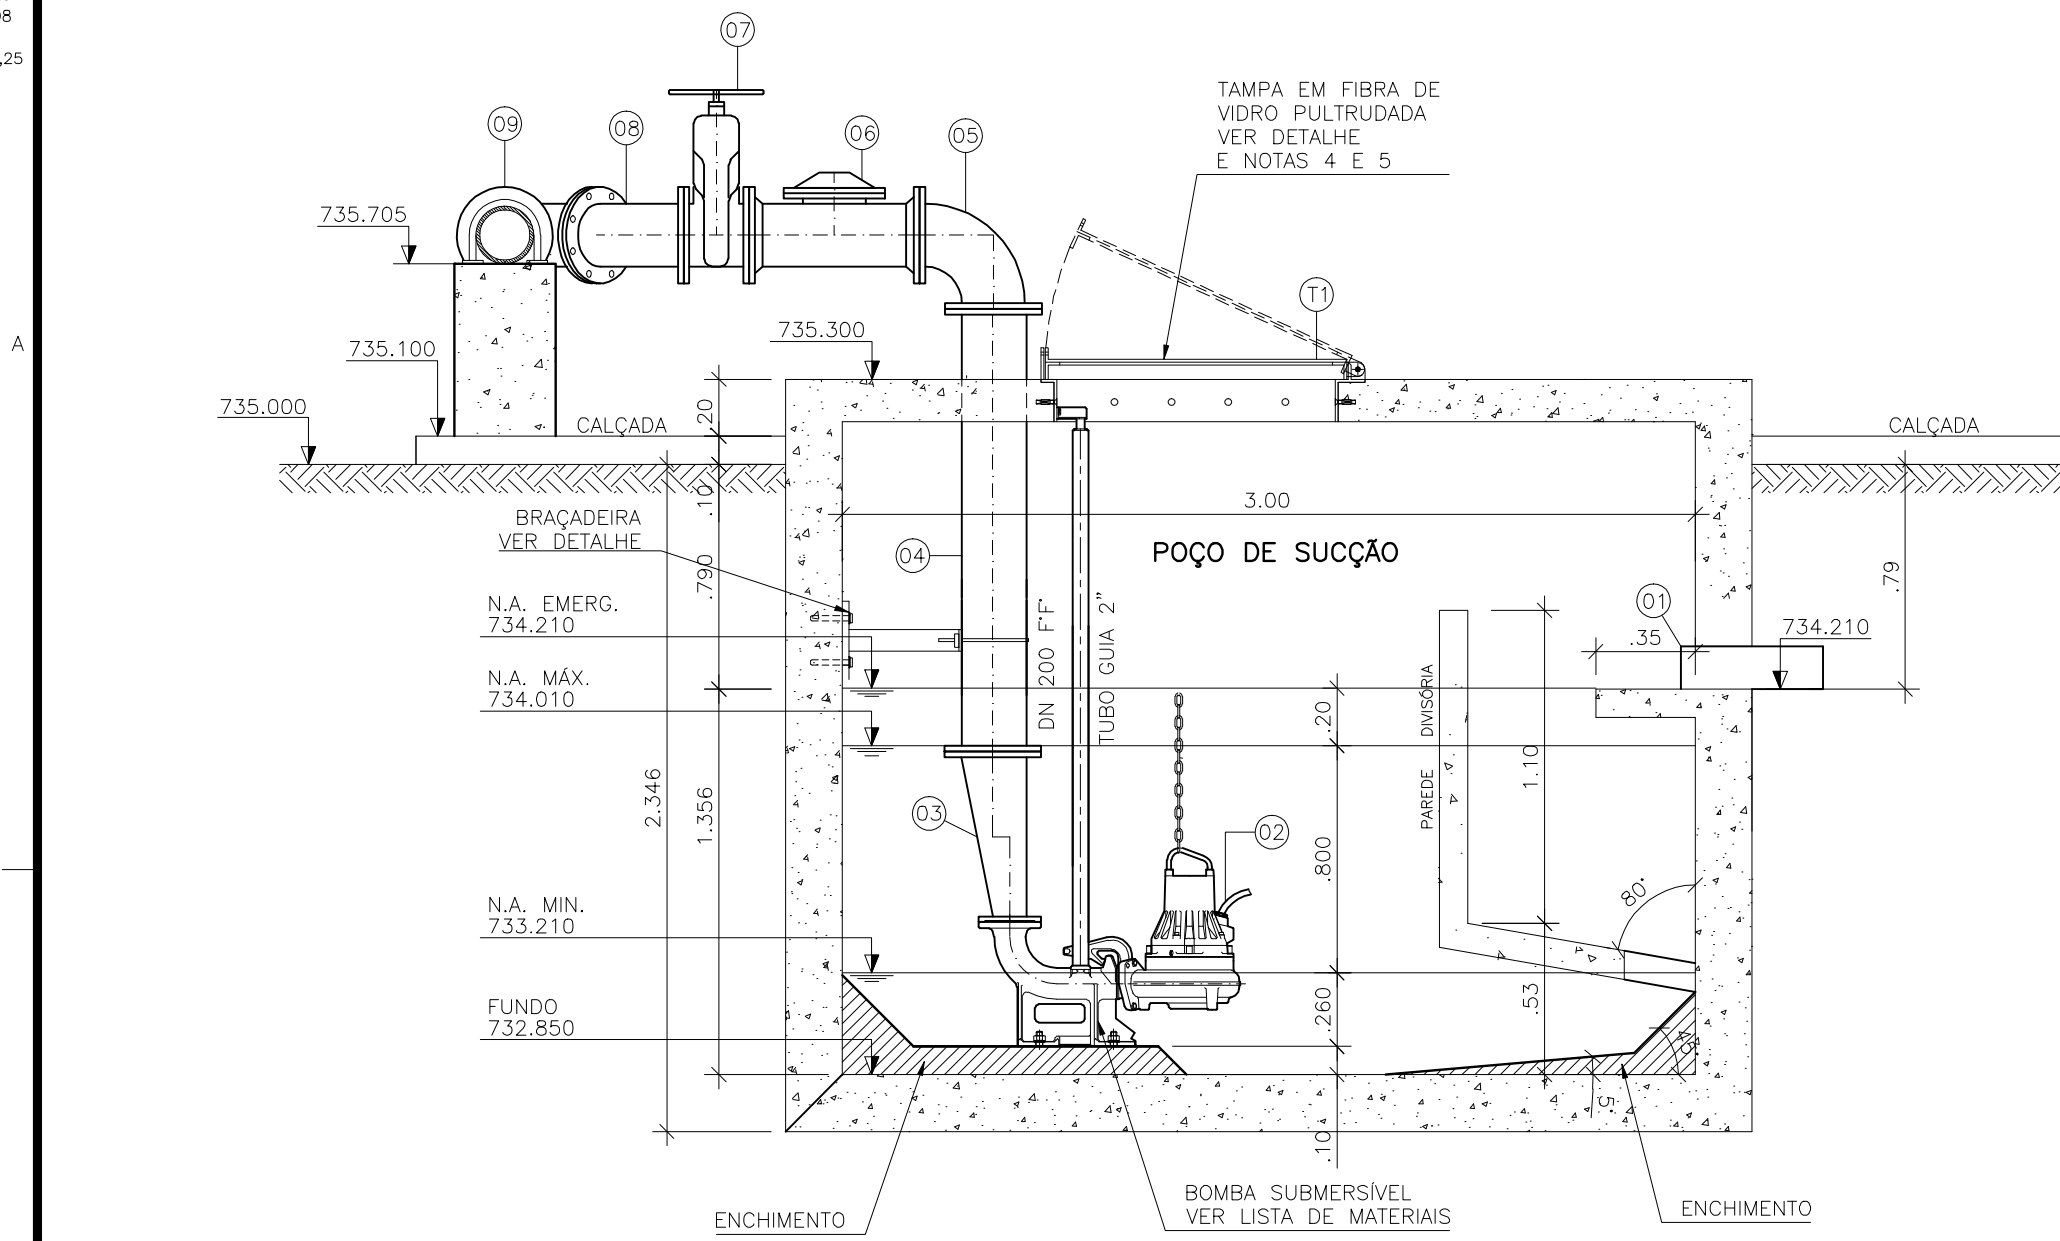


CORTE A-A
ESCALA 1/25

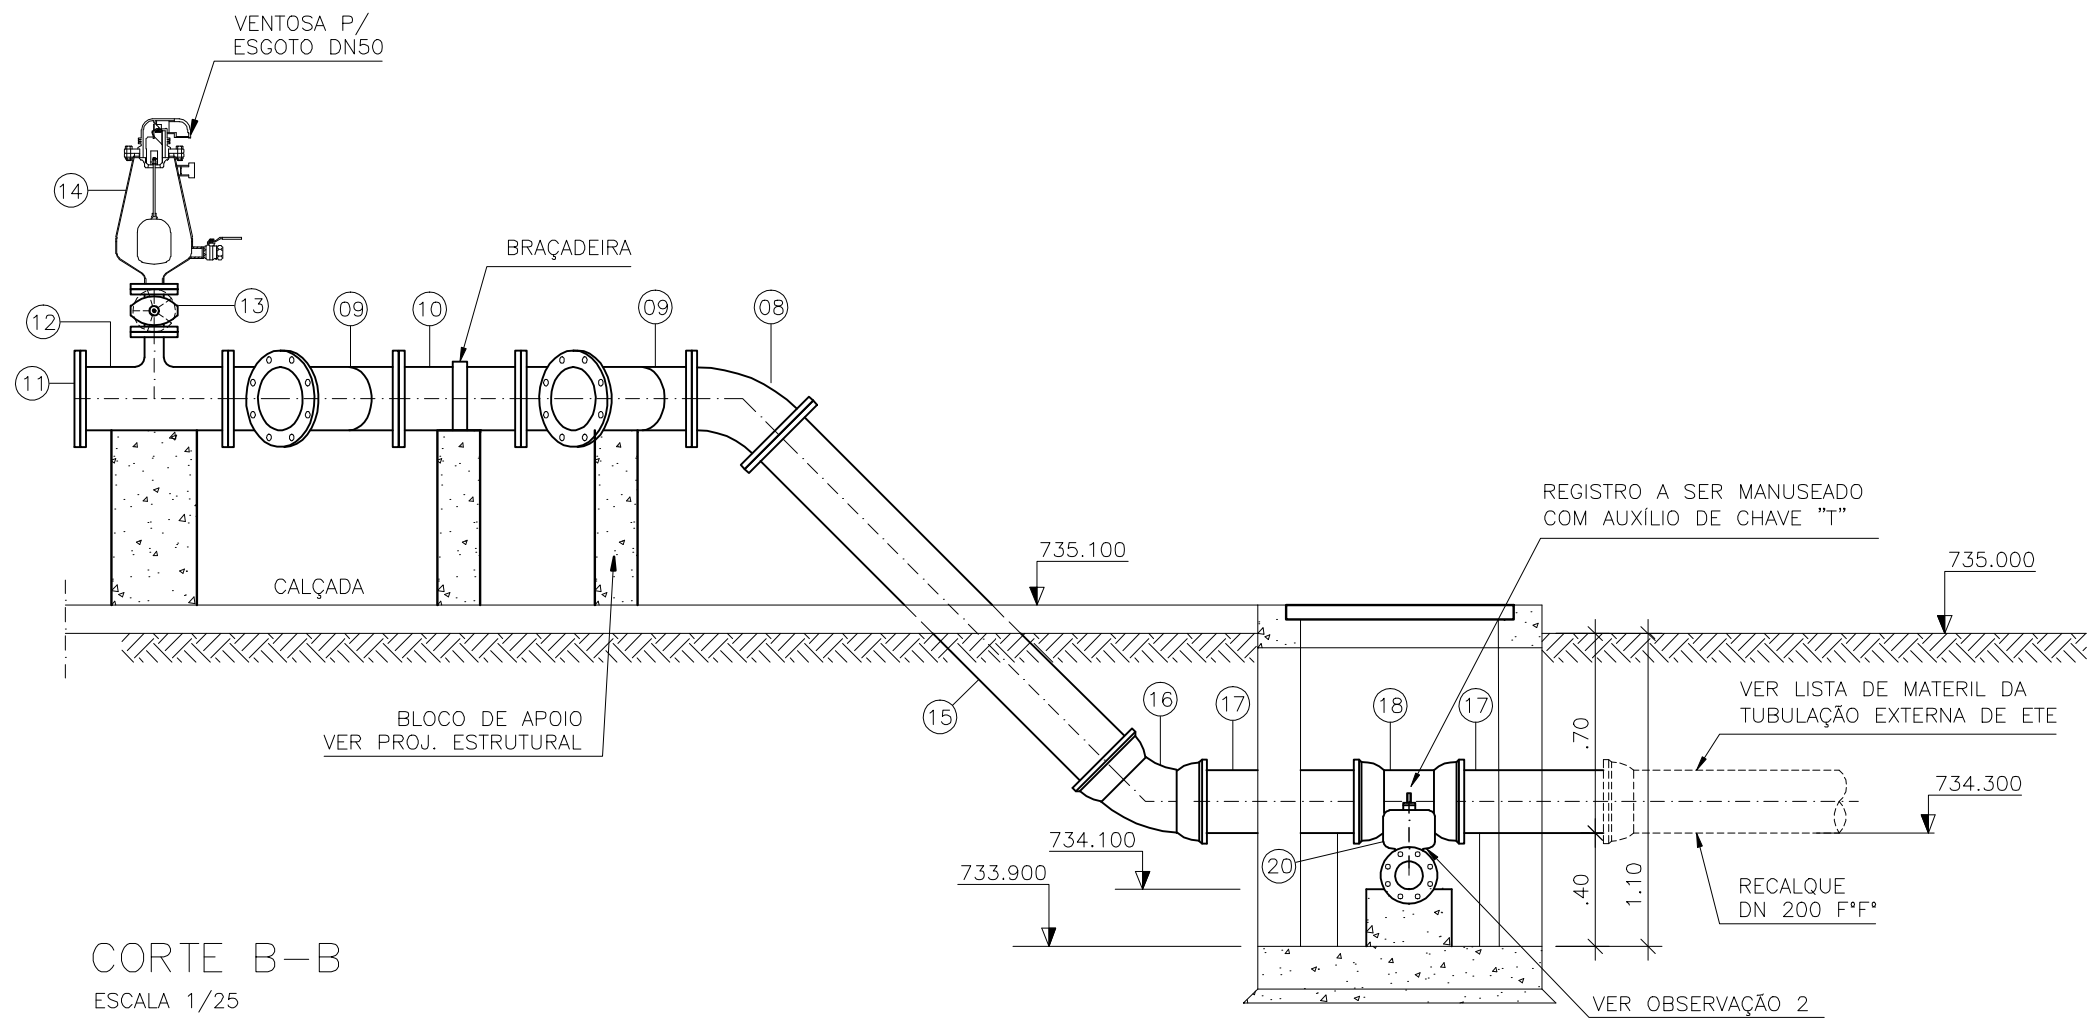


CORTE B-B
ESCALA 1/25

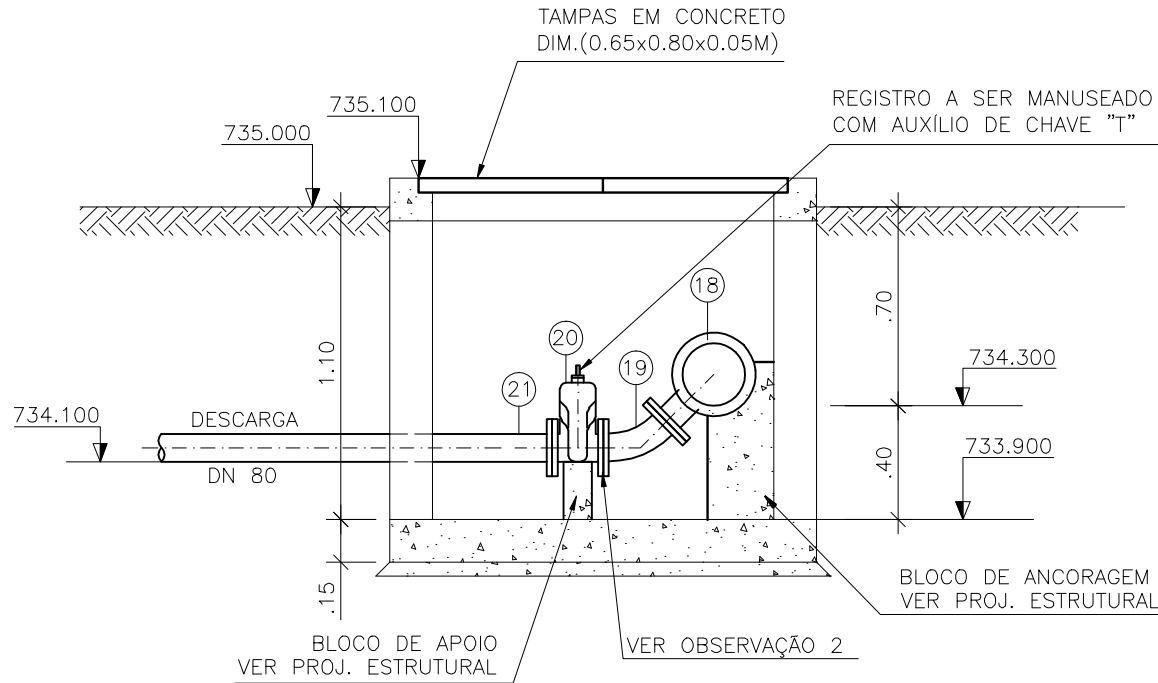


CORTE C-C
ESCALA 1/25

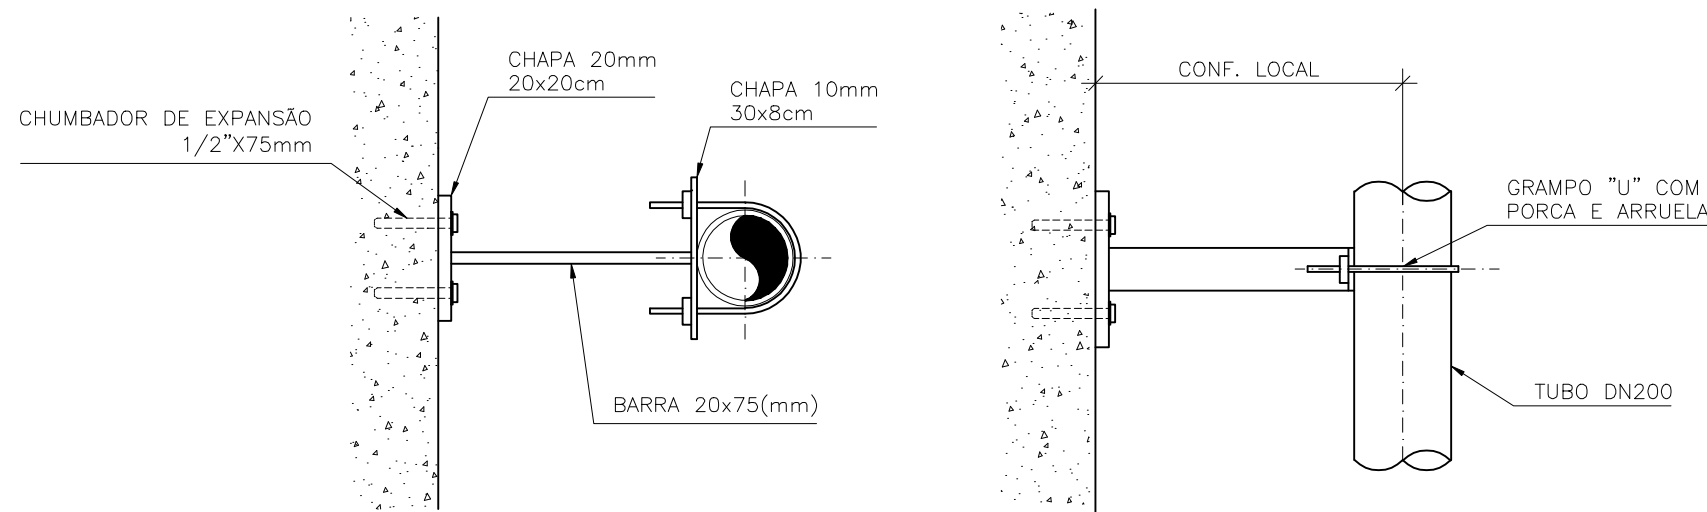

DETALHE DA ABRAÇADEIRA
ESCALA 1/12,5

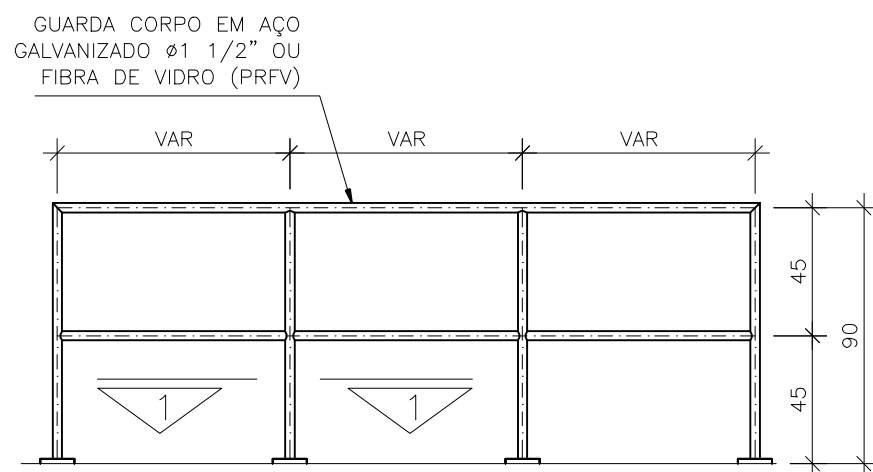

DETALHE PADRÃO DO GUARDA-CORPO
ESCALA 1/25
COTAS EM CENTÍMETRO

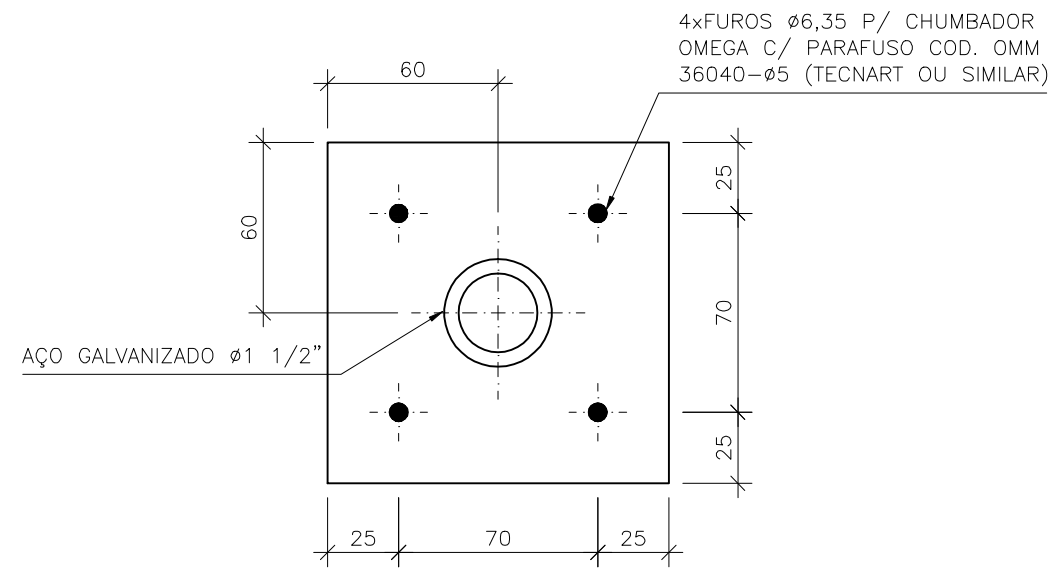

CORTE G'G'
SEM ESCALA
COTAS EM CENTÍMETRO

OBS: TODAS AS PEÇAS DEVERÃO TER TRATAMENTO ANTI-CORROSIVO, PRINCIPALMENTE NAS SOLDAS.

LISTA DE MATERIAL DA ELEVATÓRIA

ITEM	DISCRIMINAÇÃO	UNID	MAT.	DN(mm)	QUAN	OBS
01	TUBO CILINDRICO L=0,70m	PQ	PVC	150	01	
02	BOMBA SUBMERSIVEL Q=24,33 l/s; Hman=10,36 mca; POT=5,03 CV; v=1750 rpm	CJ	-	100	02	
03	REDUÇÃO EXCÊNTRICA COM FLANGES	PQ	F" F"	200x100	02	
04	TUBO COM FLANGES L=1,55m	PQ	F" F"	200	02	
05	CURVA 90° COM FLANGES	PQ	F" F"	200	02	
06	VALVULA DE RETENÇÃO P/ ESGOTO	PQ	F" F"	200	02	
07	REGISTRO CHATO FLANGEADO	PQ	F" F"	200	02	
08	CURVA 45° COM FLANGES	PQ	F" F"	200	03	
09	Y FF - JUNÇÃO 45° COM FLANGES	PQ	F" F"	200	02	
10	TOCO COM FLANGES L=0,50m	PQ	F" F"	200	01	
11	FLANGE CEGO	PQ	F" F"	200	01	
12	T FF - TE REDUÇÃO COM FLANGES	PQ	F" F"	200x50	01	
13	REGISTRO CHATO FLANGEADO	PQ	F" F"	50	01	
14	VENTOSA PARA ESGOTO	PQ	F" F"	50	01	
15	TUBO COM FLANGE E PONTA L=1,72m	PQ	F" F"	200	01	
16	CURVA 45° JUNTA ELÁSTICA	PQ	F" F"	200	01	
17	TUBO CILINDRICO L=0,75m	PQ	F" F"	200	01	
18	T FF - TE REDUÇÃO COM BOLSAS E FLANGE	PQ	F" F"	200x80	01	
19	CURVA 45° COM FLANGES	PQ	F" F"	80	01	
20	REGISTRO CHATO FLANGEADO	PQ	F" F"	80	01	
21	TUBO COM FLANGE E PONTA L=1,00m	PQ	F" F"	80	01	
22	CURVA 90° JUNTA ELÁSTICA	PQ	F" F"	80	01	
23	TUBO CILINDRICO L=2,60m	PQ	F" F"	80	01	
24						
25						
TAMPÕES						
	TDA-600 MODELO ESTANQUE	PQ	F" F"	600	00	
ACESSÓRIOS						
	ABF 10	PQ	BORRACHA	50	02	
	ABF 10	PQ	BORRACHA	80	03	
	ABF 10	PQ	BORRACHA	150	02	
	PPF 10	PQ	AÇO	16x80	36	
	ABF 10	PQ	BORRACHA	200	18	
	PPF 10	PQ	AÇO	20x90	216	
	A JE	PQ	BORRACHA	80	02	
	A JE	PQ	BORRACHA	200	05	

OBSERVAÇÕES:

- 1-A ESPESURA DAS PAREDES E A VERIFICAÇÃO DA NECESSIDADE DE ESPAÇAMENTO ENTRE O POÇO DE SUÇÃO E A CAIXA DE AREIA SERÃO DEFINIDAS PELO PROJETO ESTRUTURAL
- 2-AS PEÇAS FLANGEADAS DN 80 POSSUEM TAMANHO PEQUENO E SÃO RELATIVAMENTE LEVES, NÃO JUSTIFICANDO A INSTALAÇÃO DE UMA JUNTA DESMONTAGEM

NOTAS

- 1-COTAS E ELEVACOES EM METRO, DIÂMETRO EM MILÍMETRO, EXCETO ONDE INDICADO
- 2-CONFIRMAR MEDIDAS NO LOCAL.
- 3-A BOMBA DEVERÁ SER FORNECIDA COMPLETA PELO FABRICANTE
- 4-AS TAMPAS DEVERÃO SER FABRICADAS APÓS EXECUÇÃO DA PARTE CIVIL DA ELEVATÓRIA, E AS MEDIDAS DEVERÃO SER CONFERIDAS NO LOCAL.
- 5-AS BOMBAS POSSUEM GUIAS PARA SEREM PARA SEREM IÇADAS P/ MANUTENÇÃO E/OU TROCA. NA INSTALAÇÃO DEVERÃO SER CONFERIDAS AS MEDIDAS PARA EVITAR INTERFERÊNCIA DAS BOMBAS E AS TAMPAS.

ESTE DESENHO É PROPRIEDADE DA COMPANHIA ESPÍRITO SANTENSE DE SANEAMENTO - CESAN E NÃO PODE SER COPIADO SEM SUA AUTORIZAÇÃO.

	</
--	--	----