



CONFIGURAÇÃO DE  
PENAS P/ PLOTAGEM


PENA	COR	ESP.
1	7	0.1
2	7	0.2
3	7	0.3
4	7	0.4
5	7	0.5
6	7	0.6
7	7	0.75
8	7	0.05
9	7	0.08
RESTCOLOR 0.4		

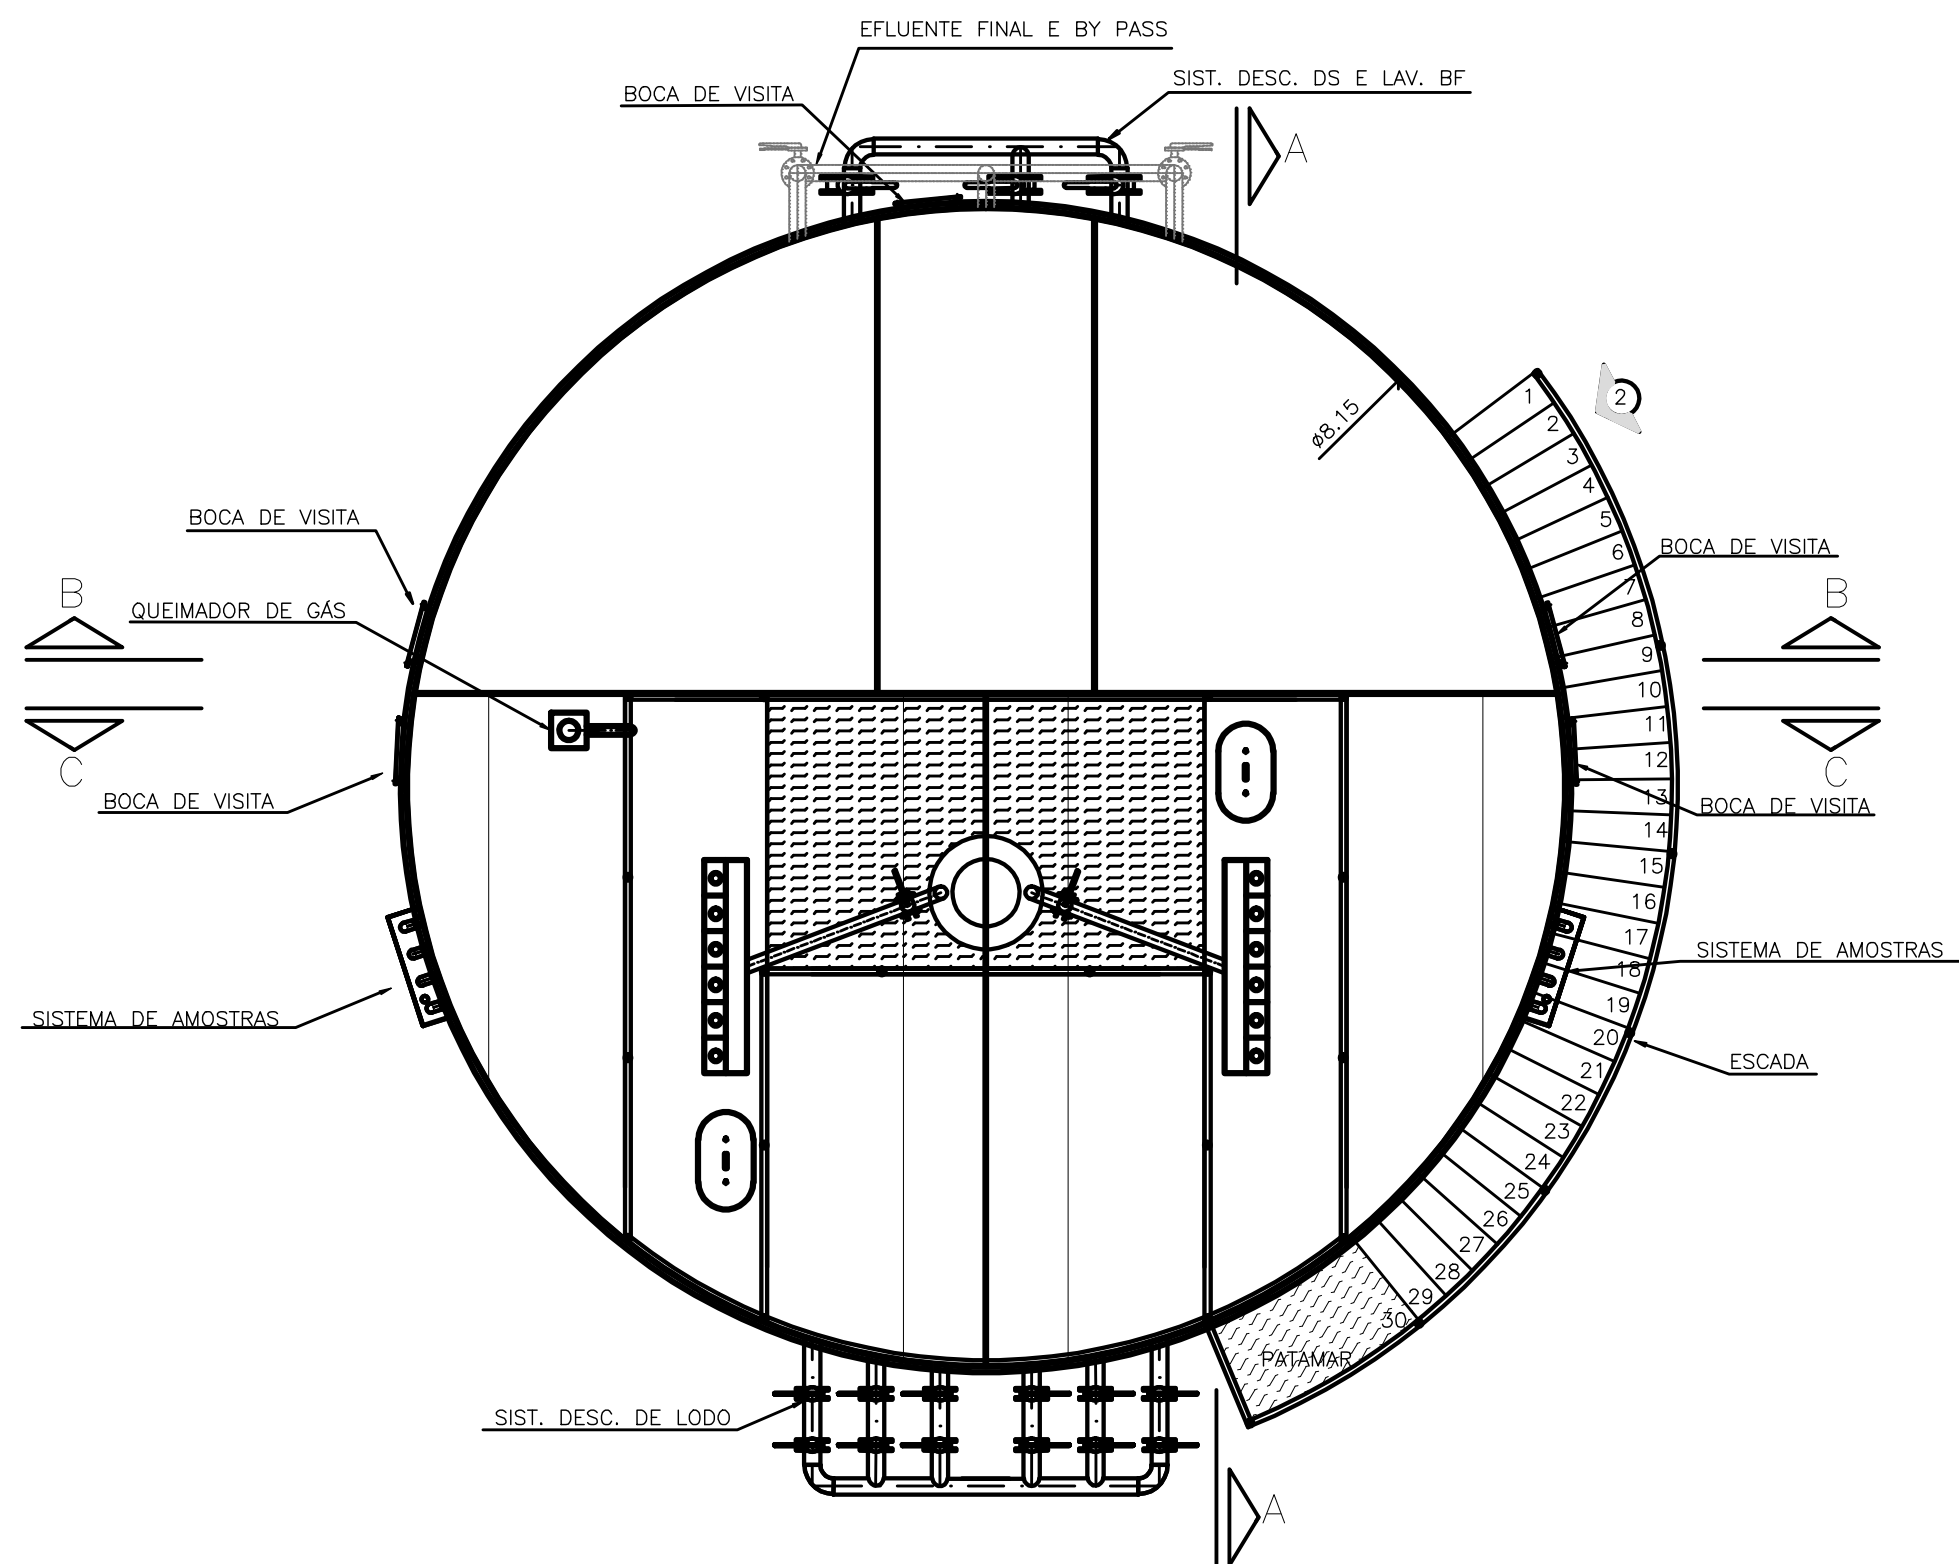


VISTA SUPERIOR - ETE  
ESCALA 1/50

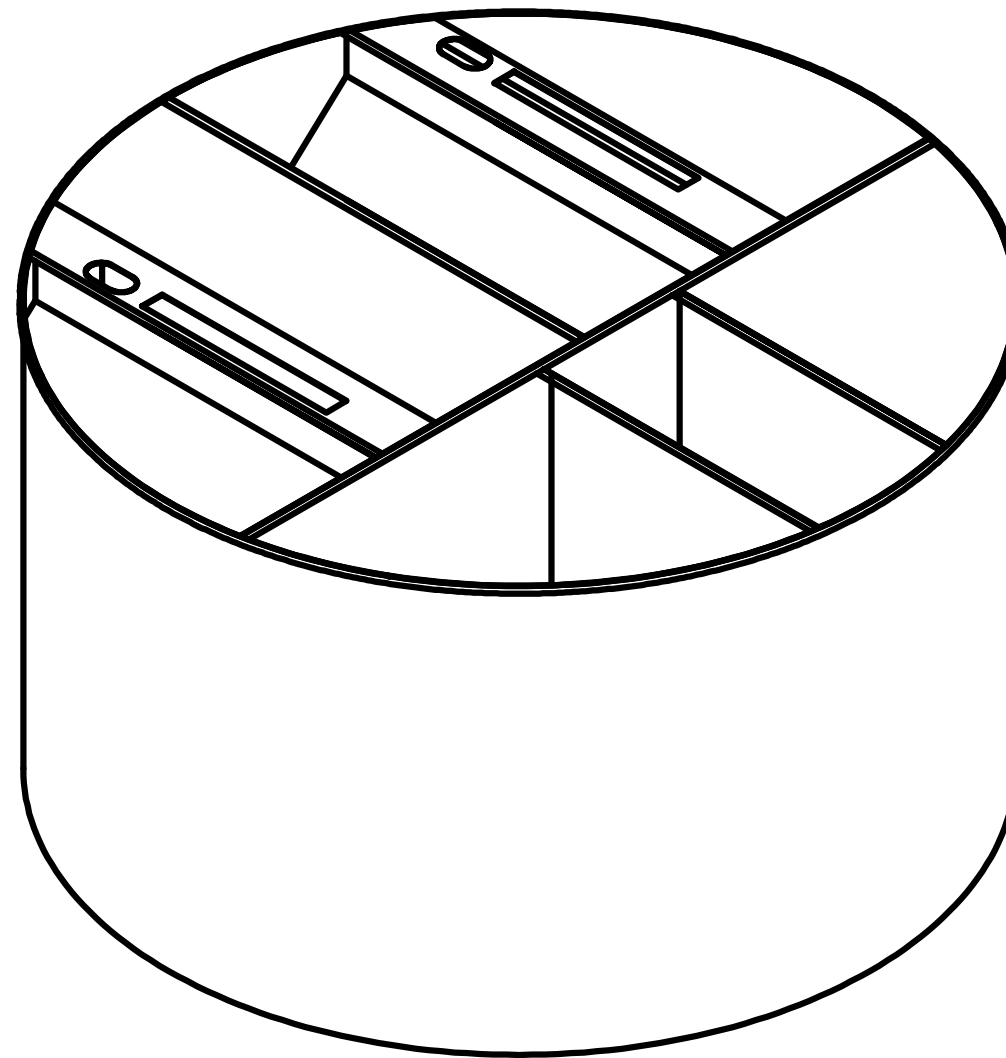


ISOMÉTRICO - CHAPARIA  
ESCALA 1/75

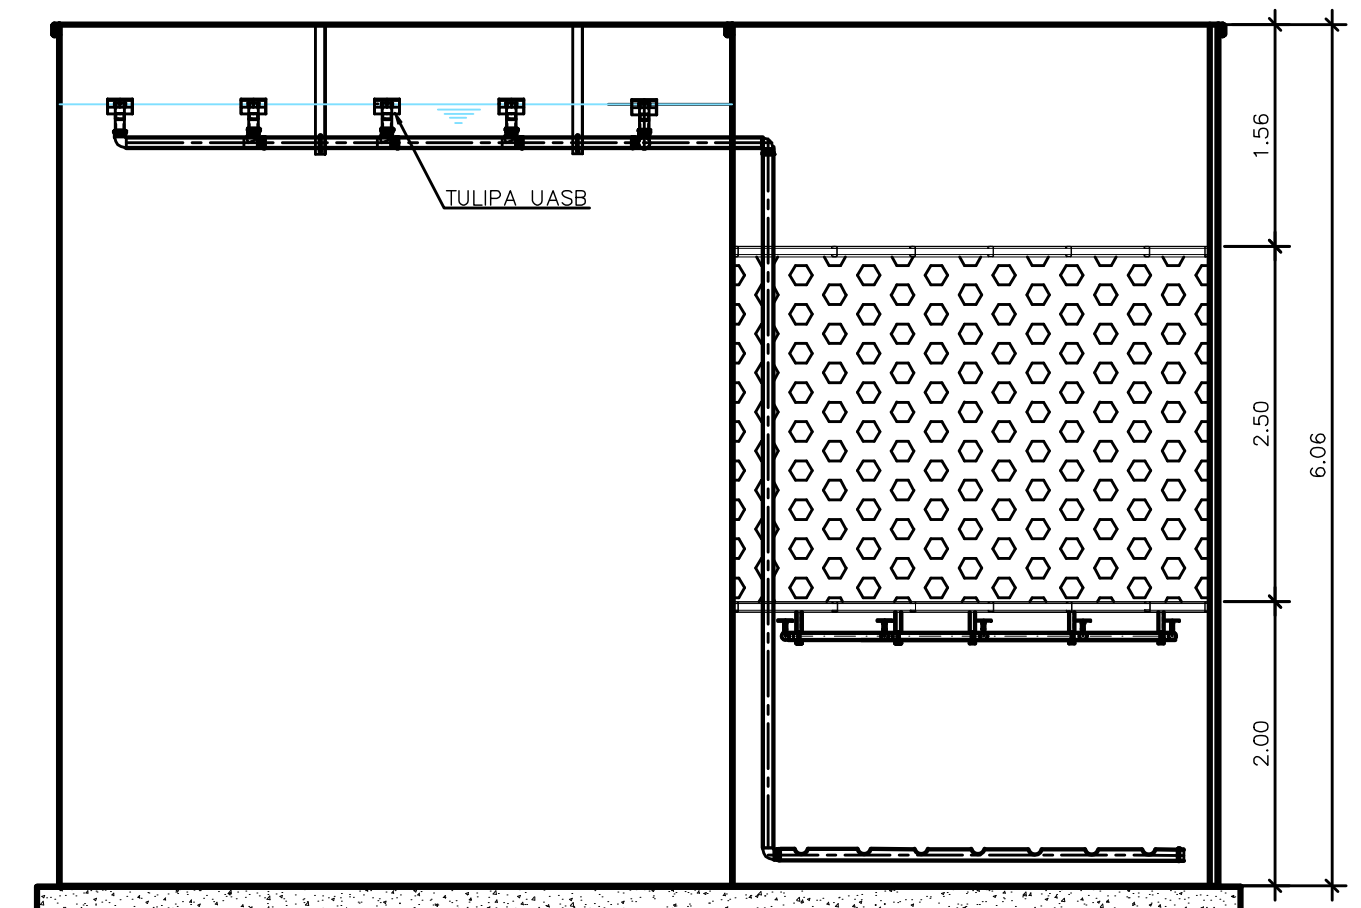


CORTE AA  
ESCALA 1/50

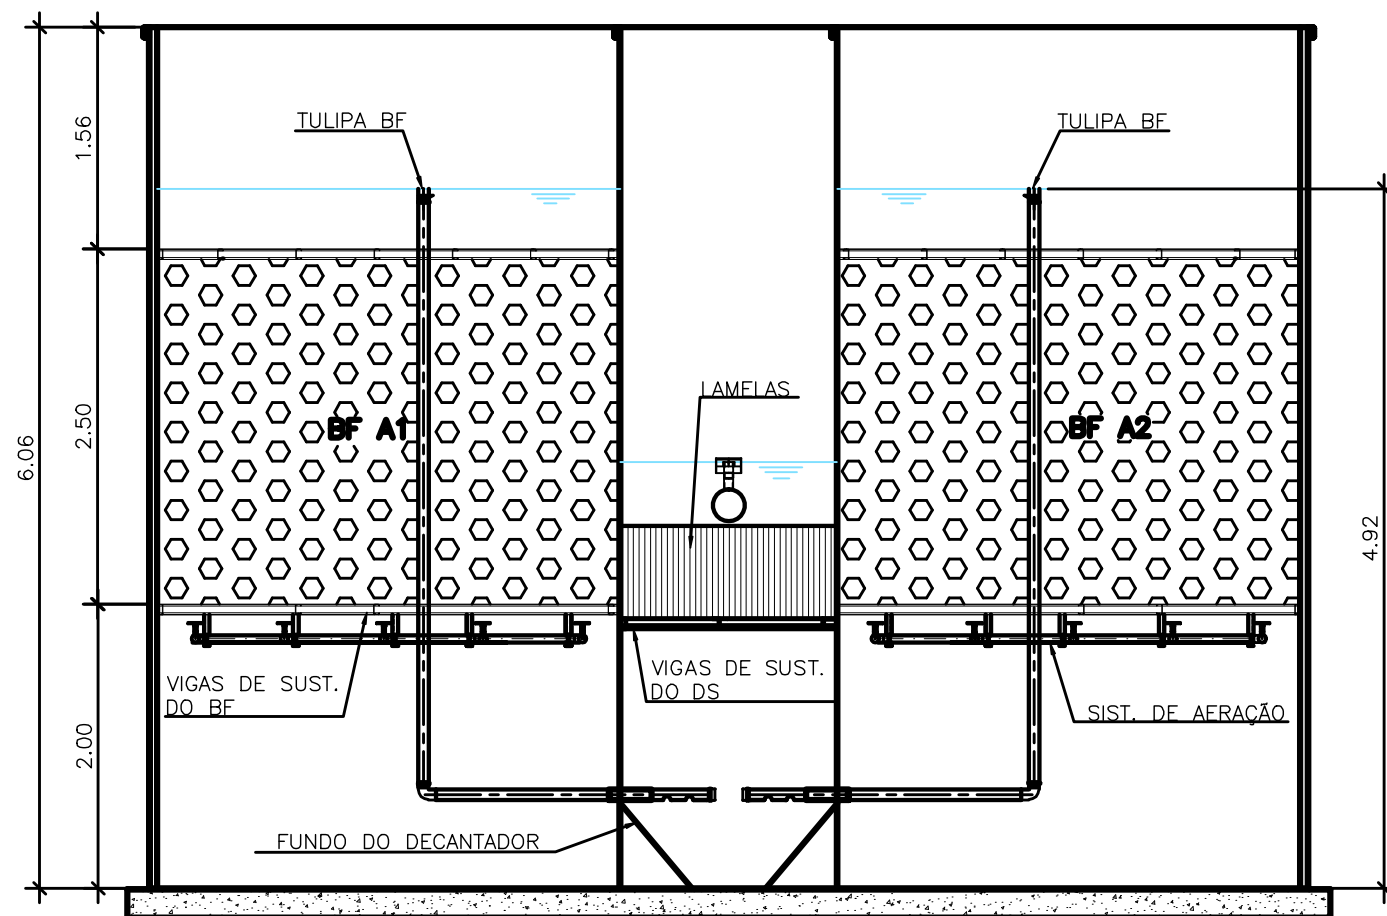

CORTE BB  
ESCALA 1/50

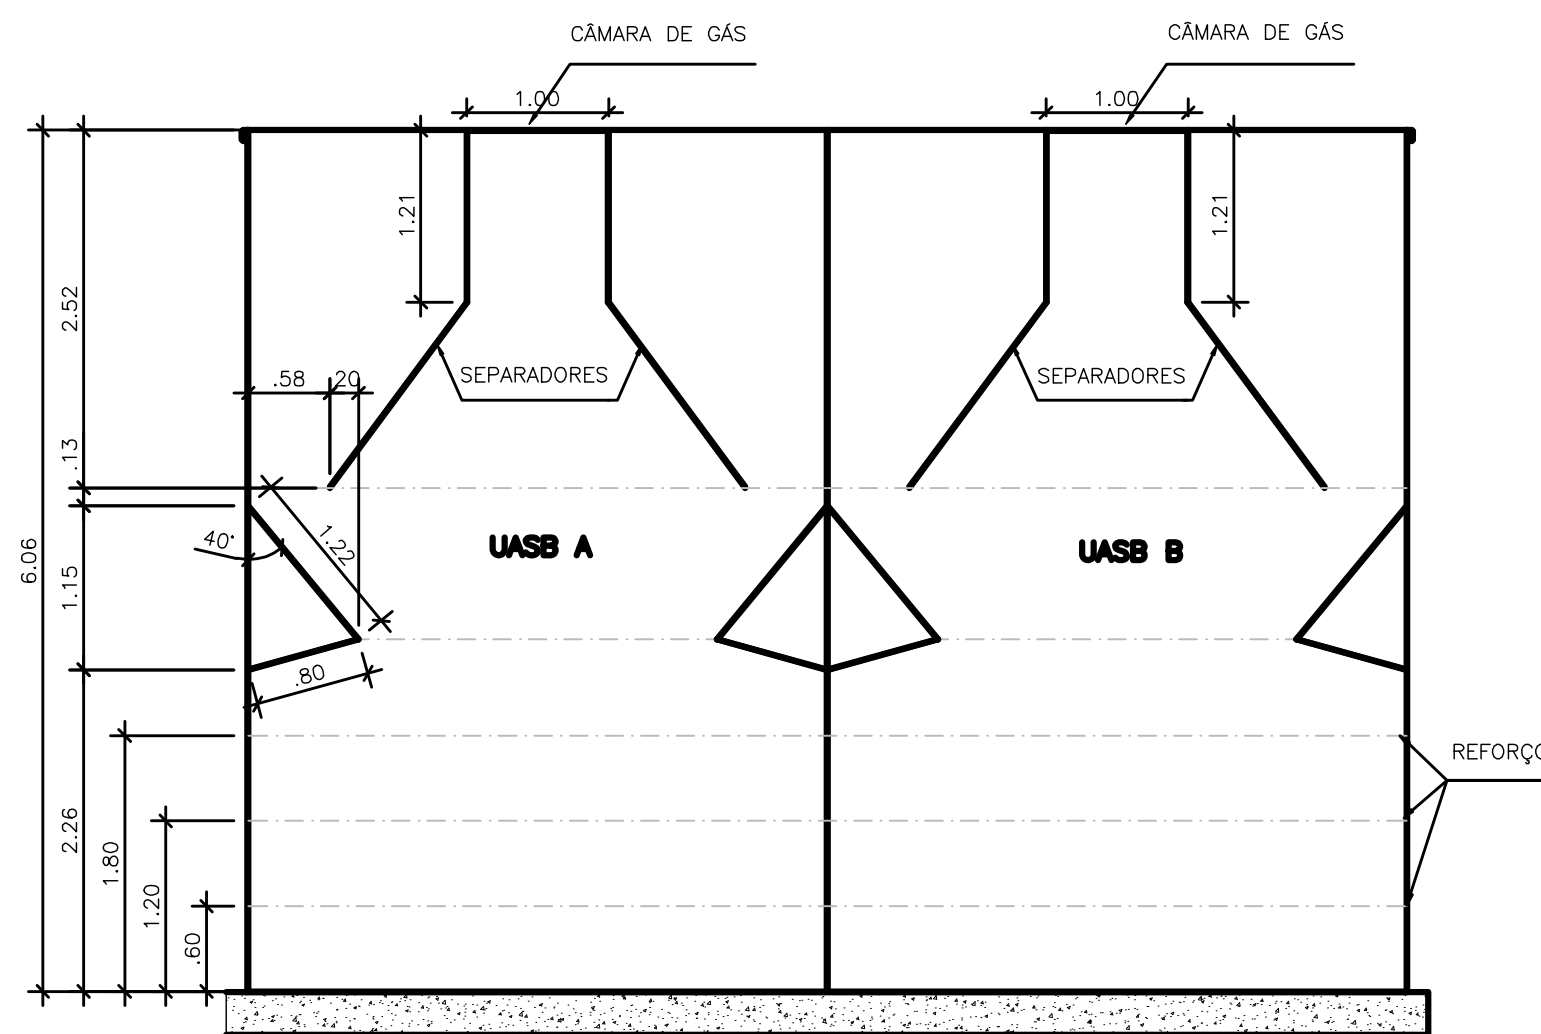

CORTE CC  
ESCALA 1/50

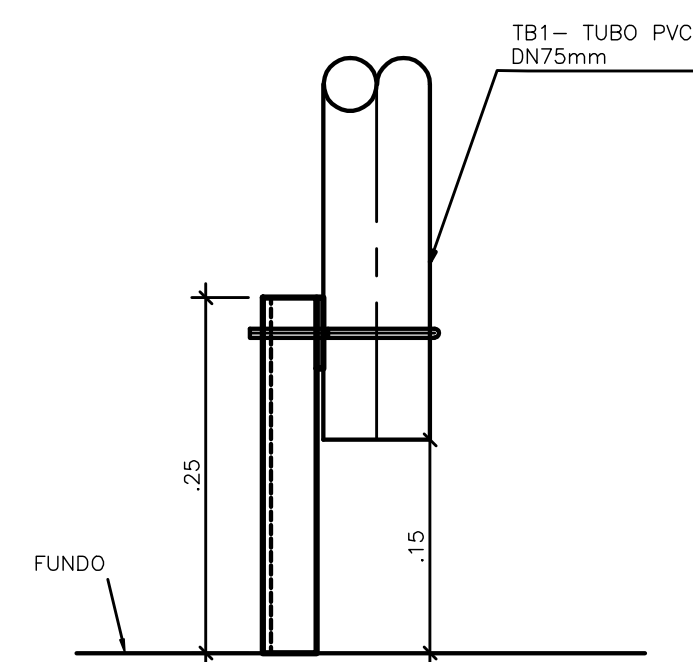

VISTA 01  
ESCALA 1/5

ESTE DESENHO É PROPRIEDADE DA  
COMPANHIA ESPÍRITO SANTENSE DE  
SANEAMENTO - CESAN E NÃO PODE  
SER COPIADO SEM SUA AUTORIZAÇÃO.

	</
--	--	----