



CONFIGURAÇÃO DE
PENAS P/ PLOTAGEM

PENA	COR	ESP.
1	7	0.1
2	7	0.2
3	7	0.3
4	7	0.4
5	7	0.5
6	7	0.6
7	7	0.25
8	7	0.05
9	7	0.08


RESTCOLOR 0.4

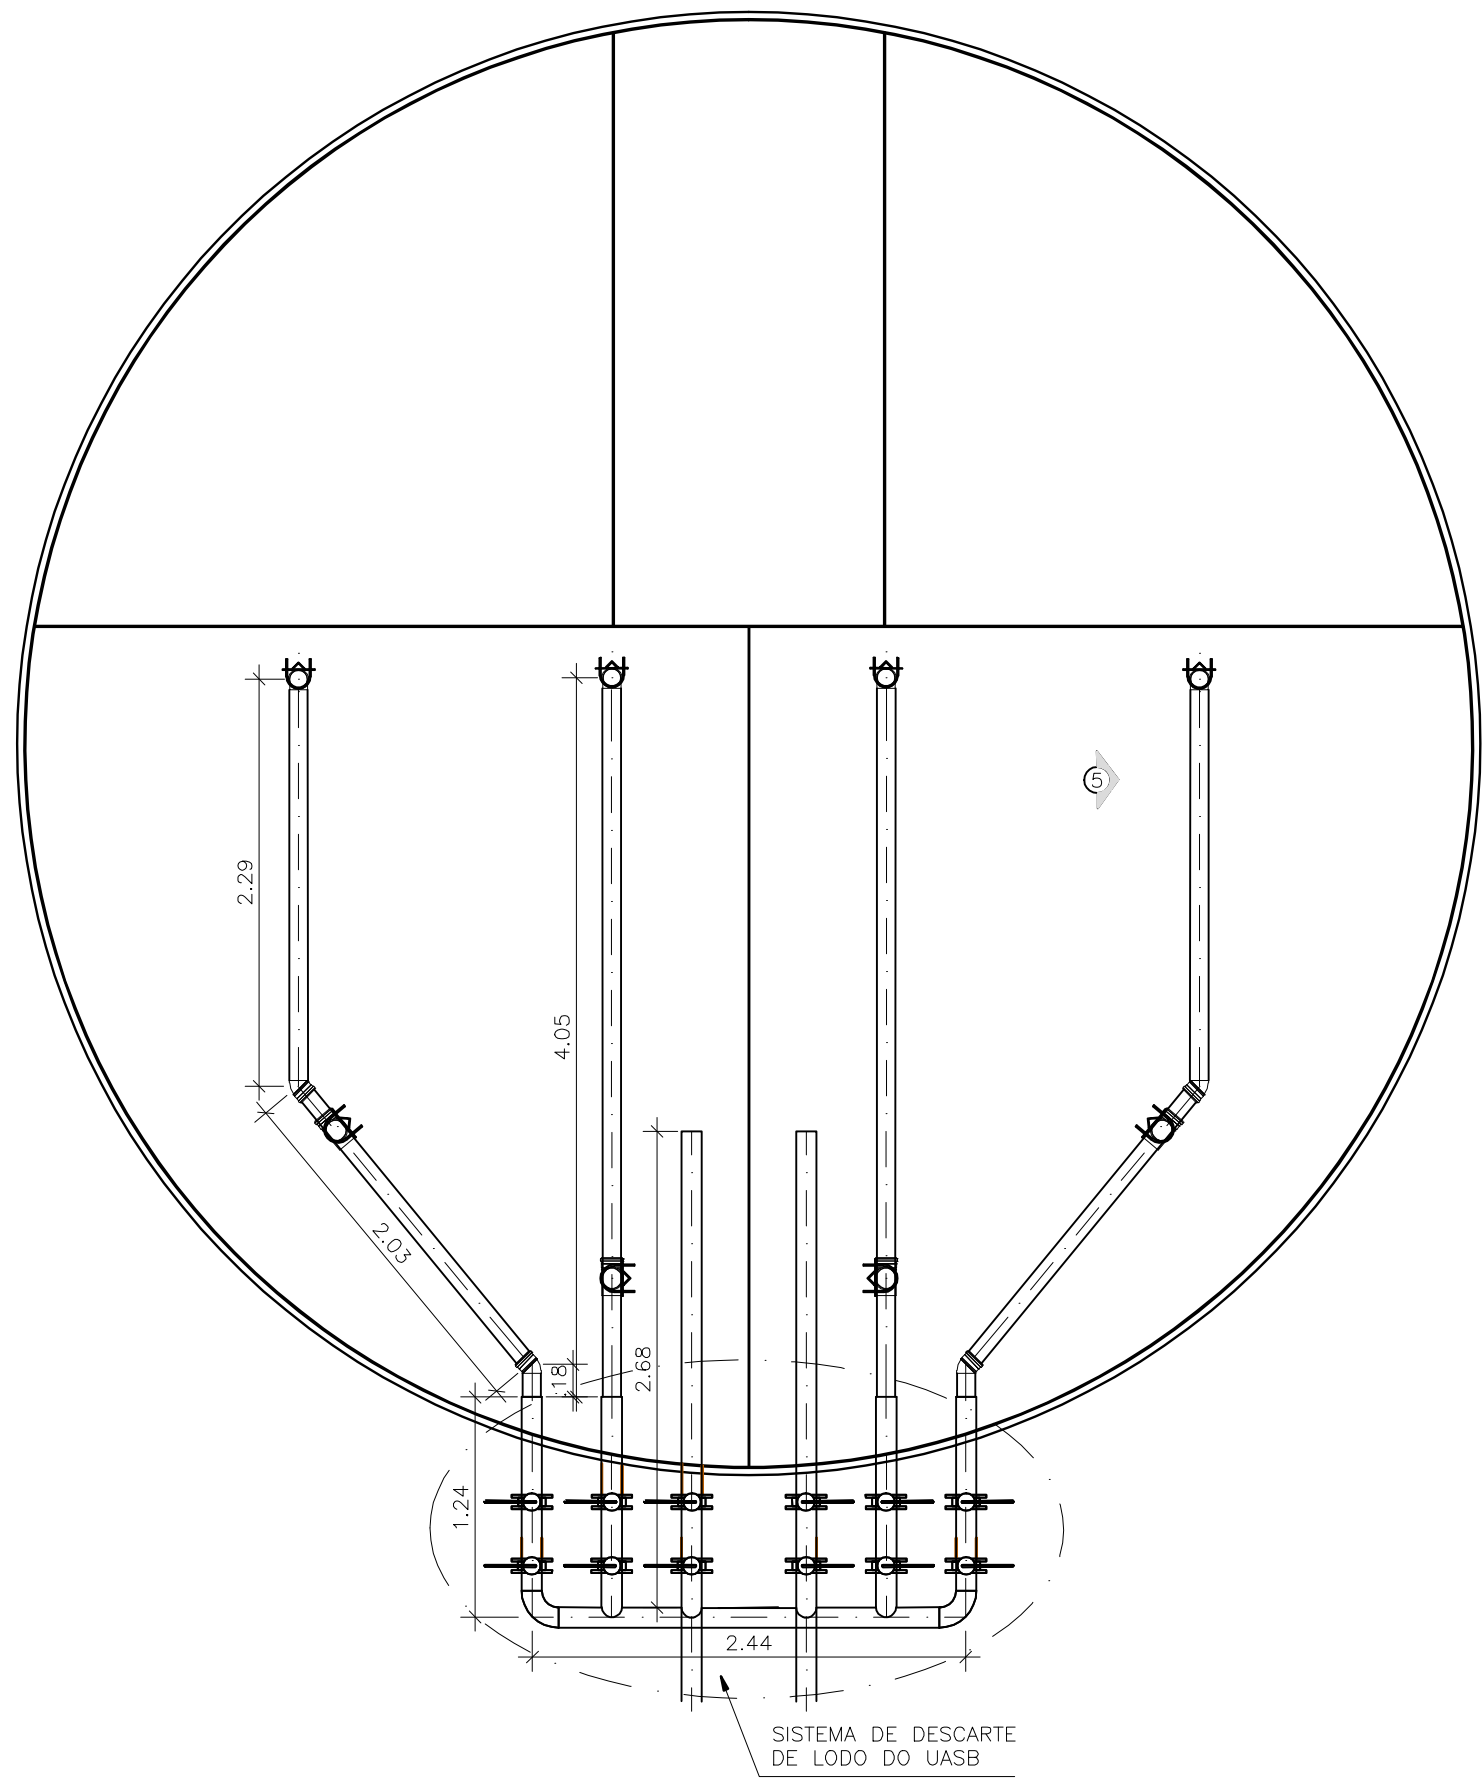


DESCARTE DO LODO DO UASB
VISTA SUPERIOR
ESCALA 1/40

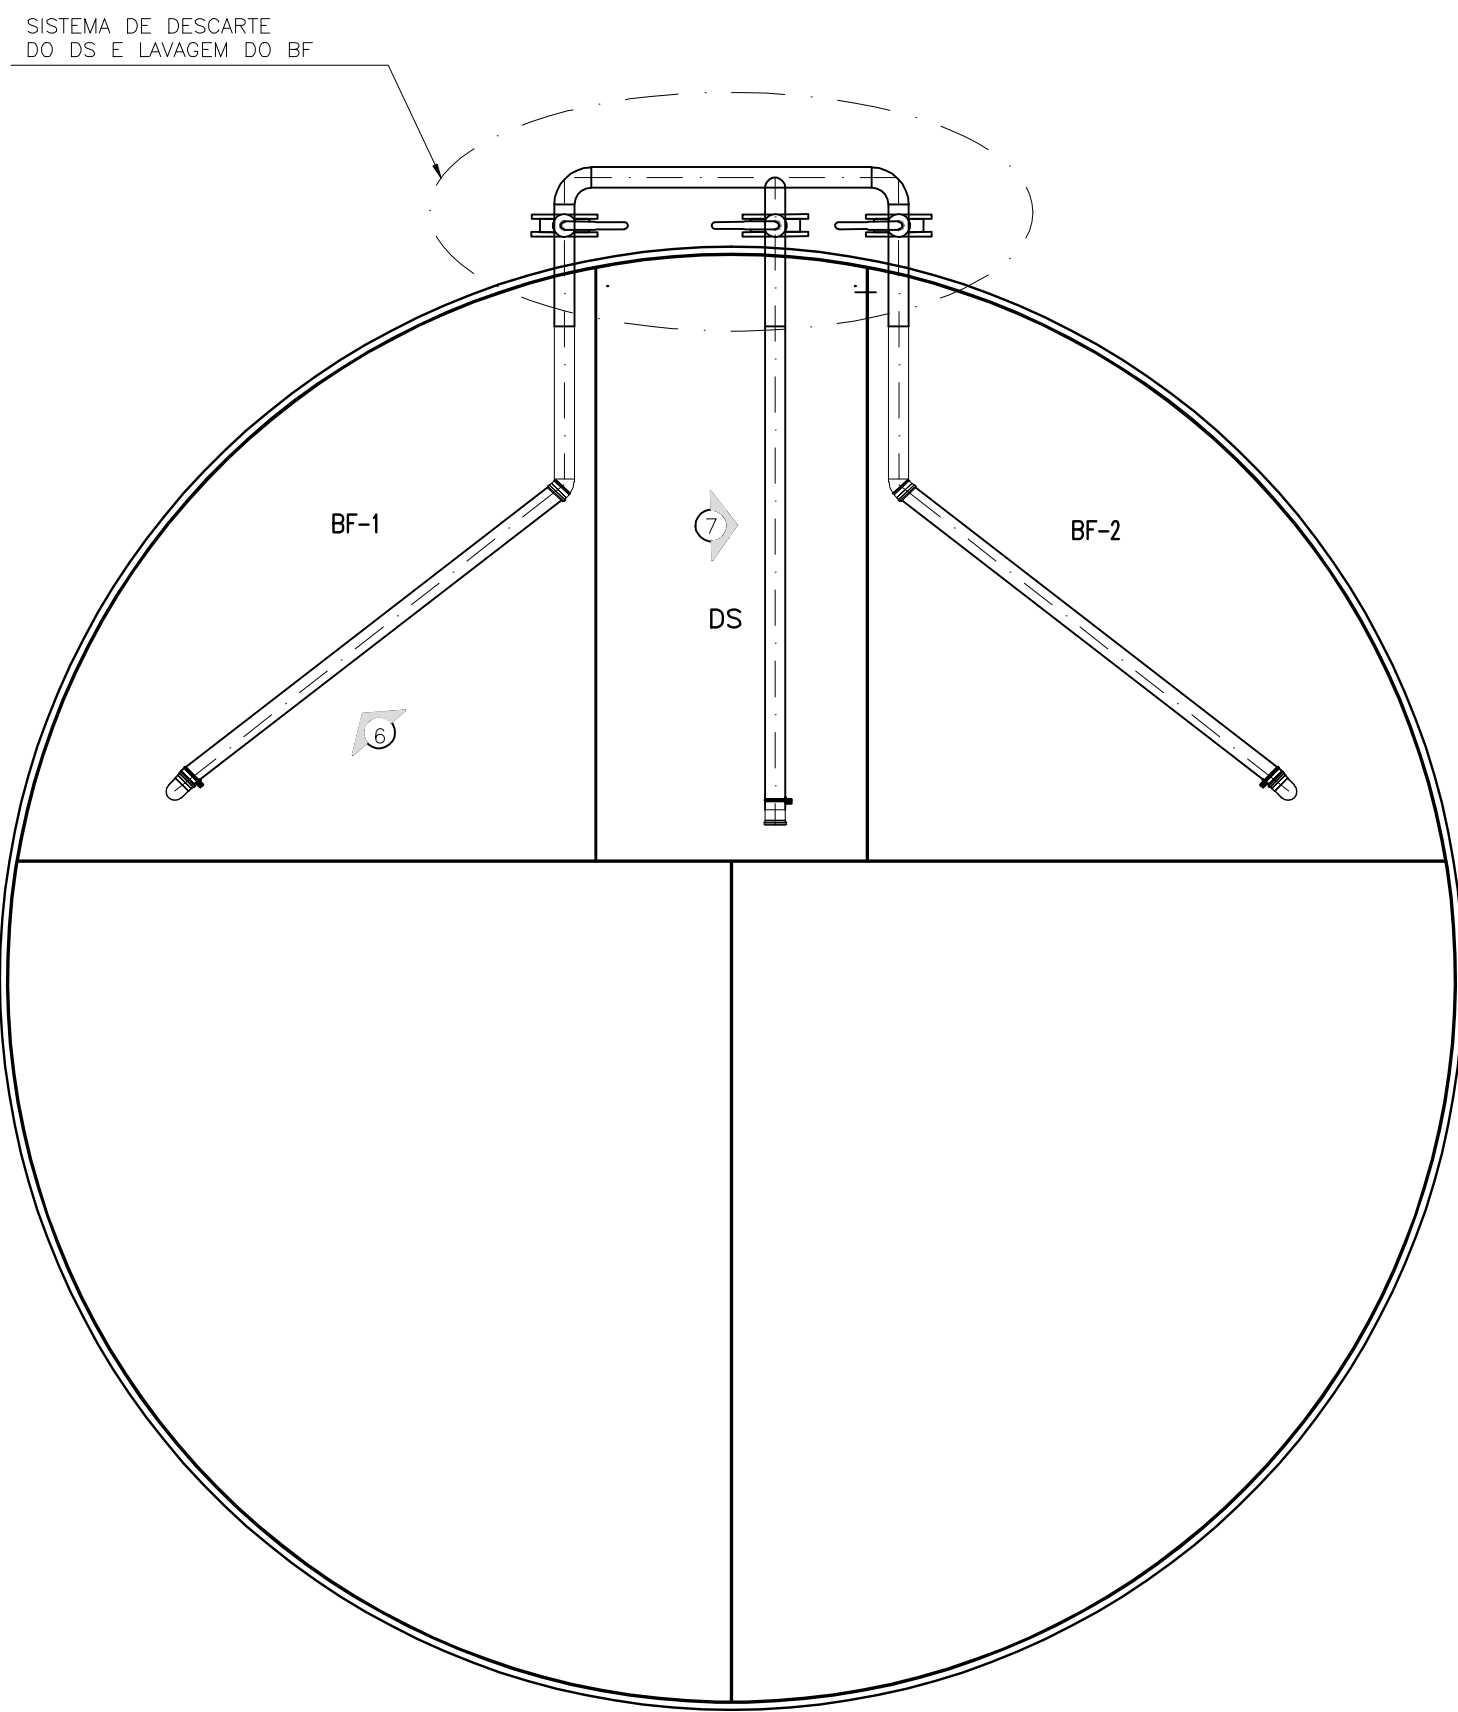


DESCARTE DO LODO DO DS E LAVAGEM DO BF
VISTA SUPERIOR
ESCALA 1/40

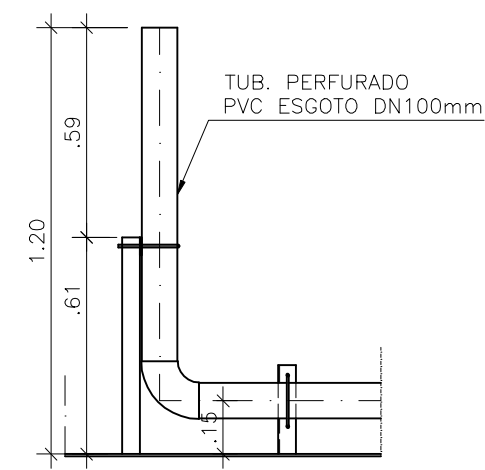


DESCARTE DO LODO DO UASB
VISTA 05
ESCALA 1/20

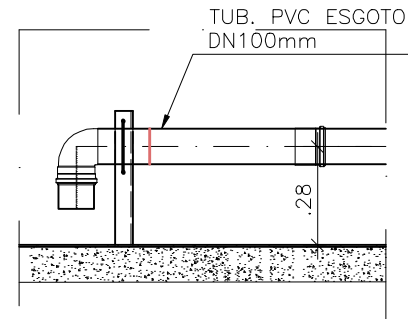


DESCARTE DO LODO DO DS E
LAVAGEM DO BF
VISTA 06
ESCALA 1/20

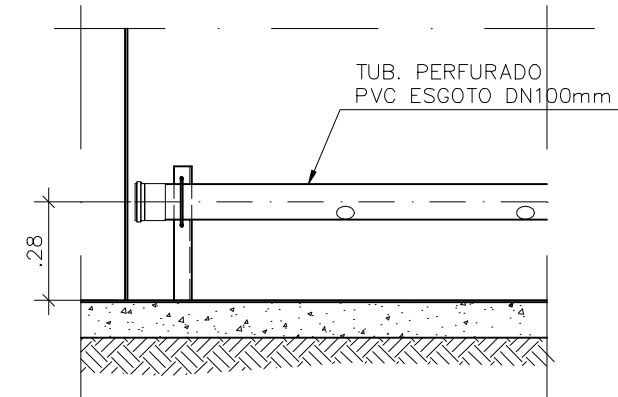


DESCARTE DO LODO DO DS E
LAVAGEM DO BF
VISTA 07
ESCALA 1/20

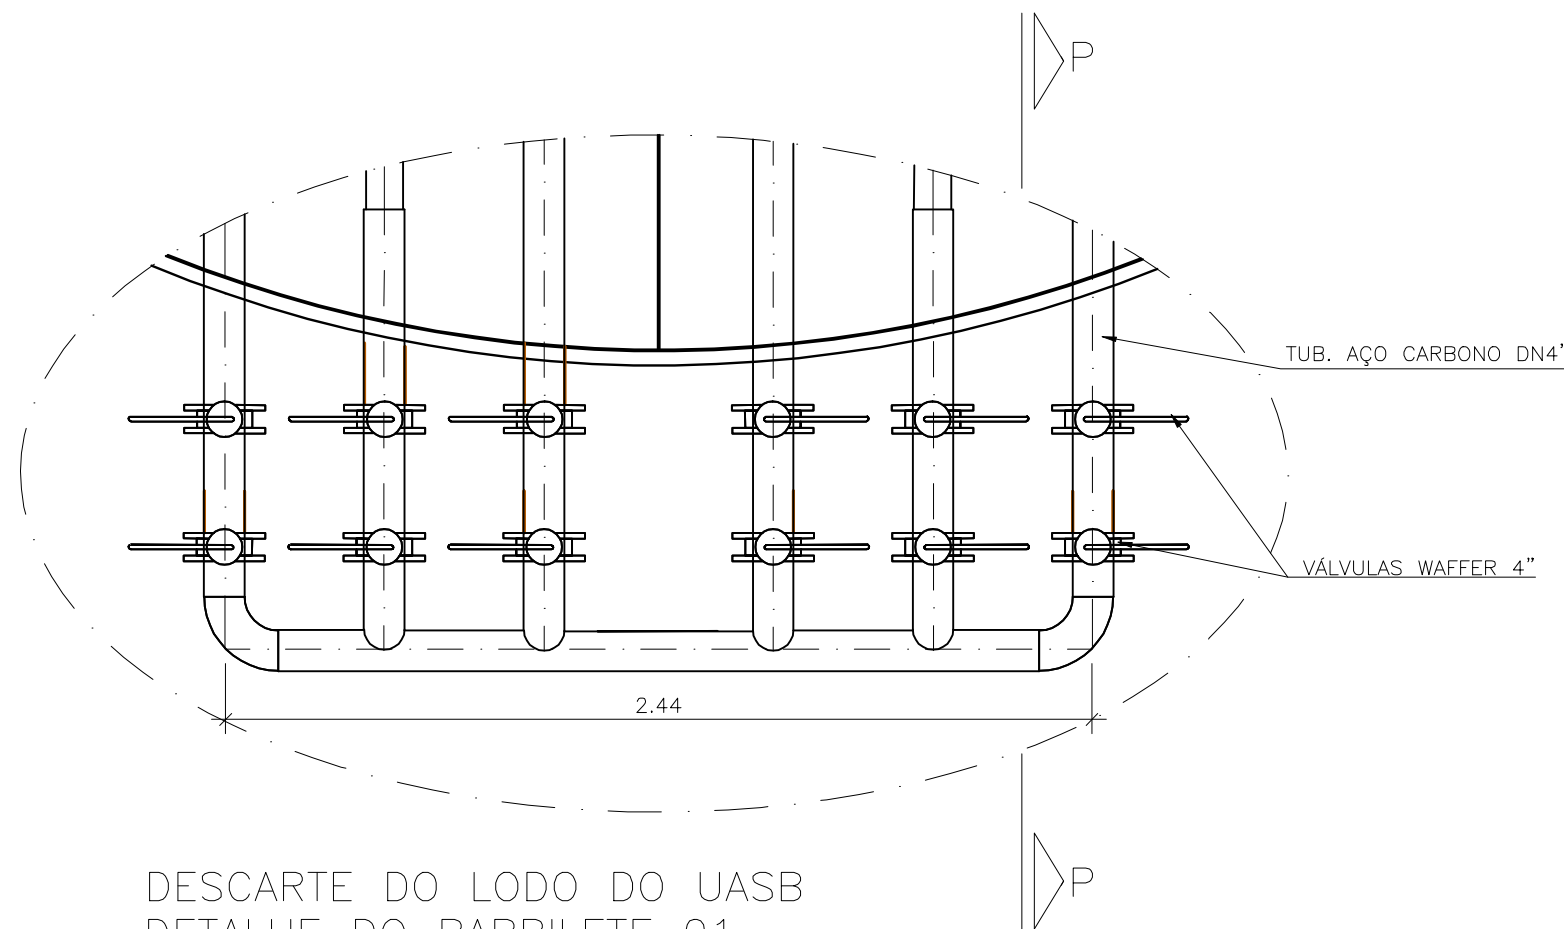


DESCARTE DO LODO DO UASB
DETALHE DO BARRILETE 01
ESCALA 1/20

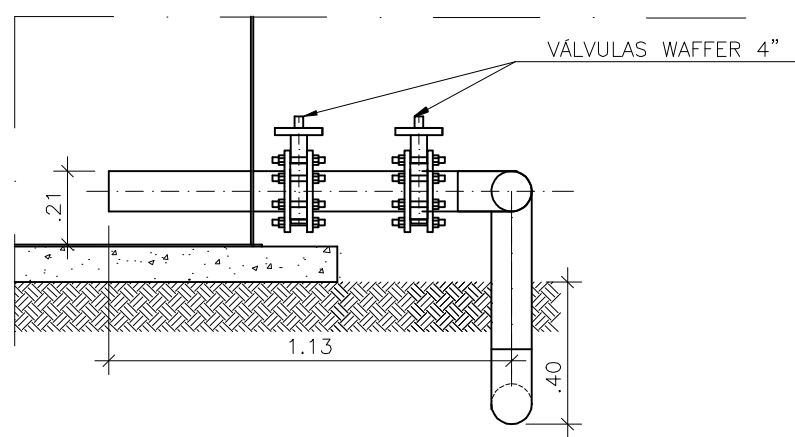

DESCARTE DO LODO DO UASB
CORTE PP
ESCALA 1/20

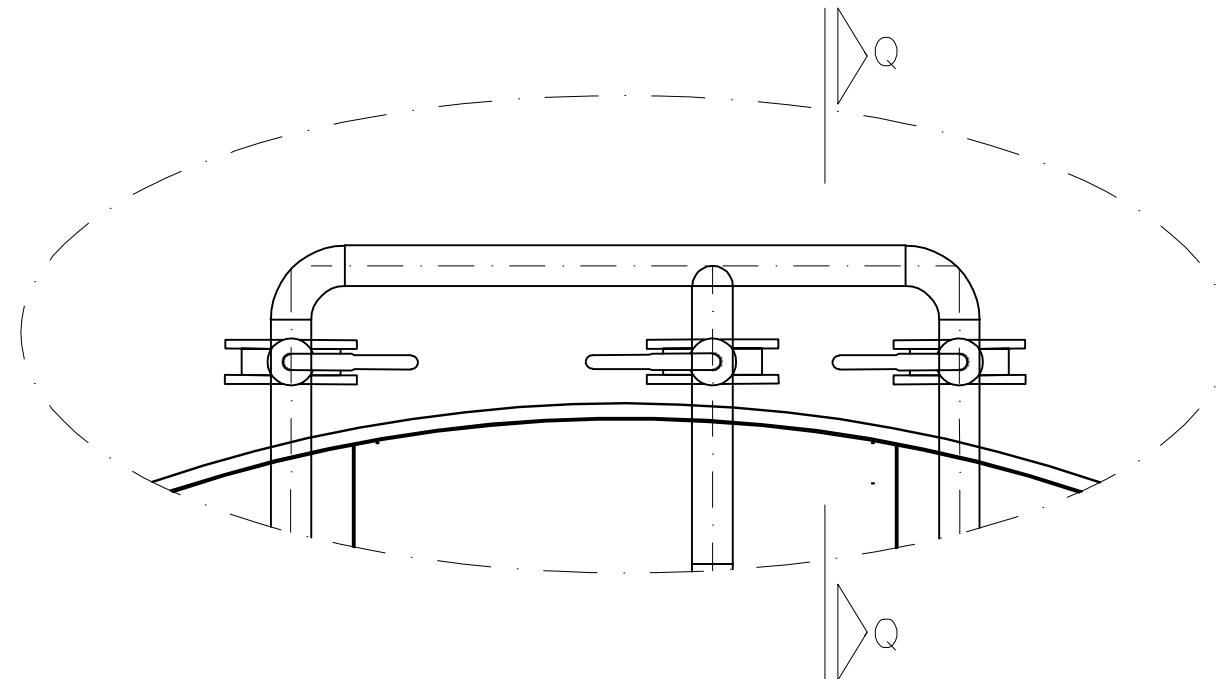

DESCARTE DO LODO DO DS E LAVAGEM DO BF
DETALHE DO BARRILETE 02
ESCALA 1/20

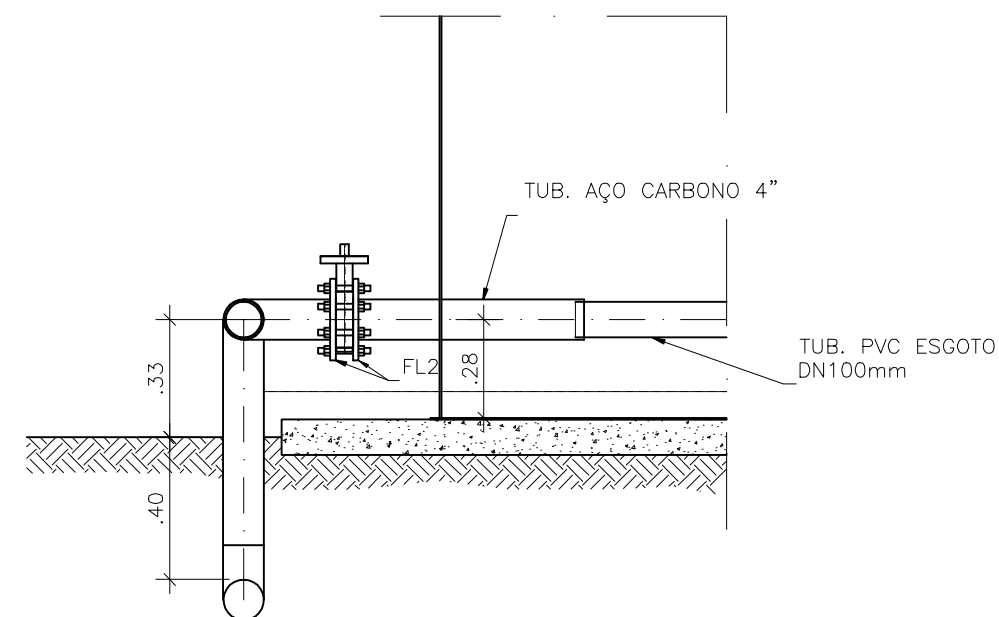

DESCARTE DO LODO DO DS E LAVAGEM DO BF
CORTE QQ
ESCALA 1/20

ESTE DESENHO É PROPRIEDADE DA
COMPANHIA ESPÍRITO SANTENSE DE
SANEAMENTO - CESAN E NÃO PODE
SER COPIADO SEM SUA AUTORIZAÇÃO.

--	--	