
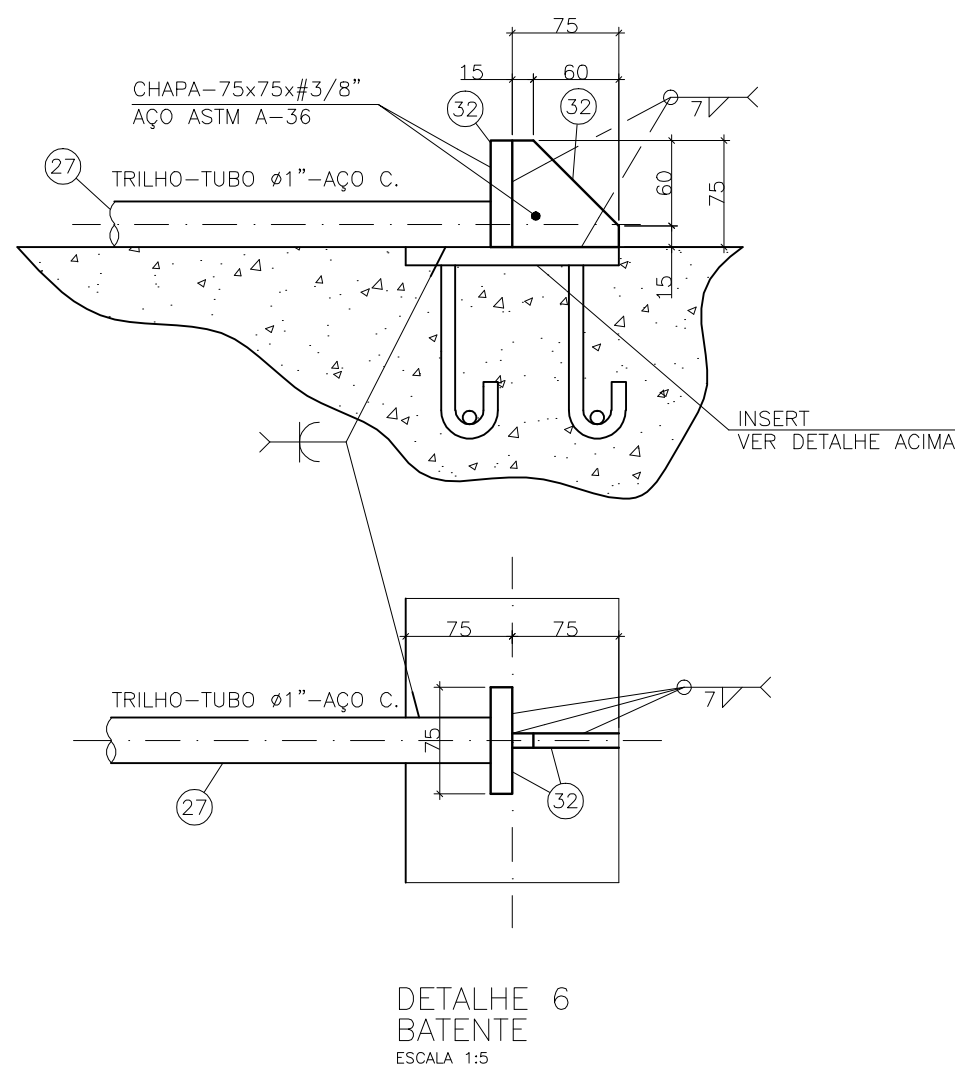
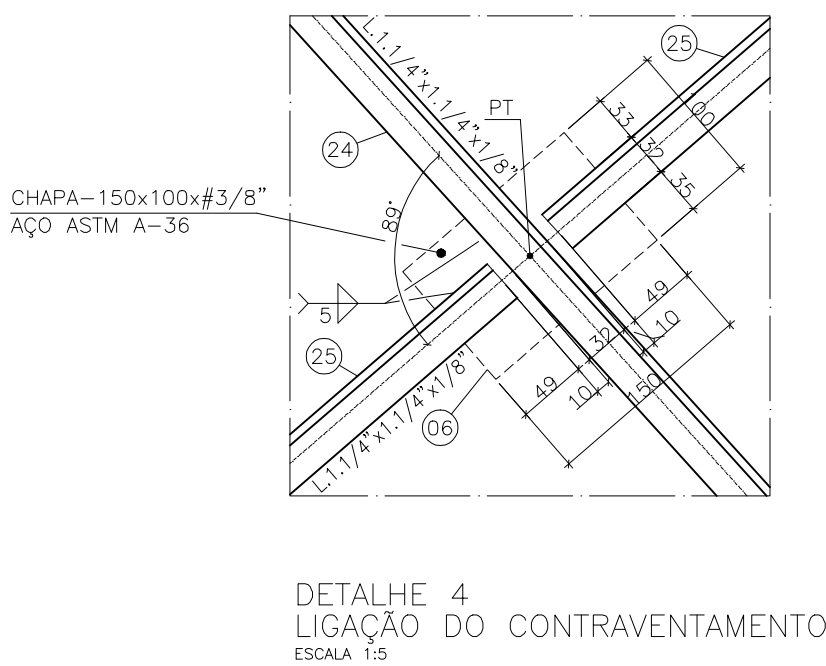
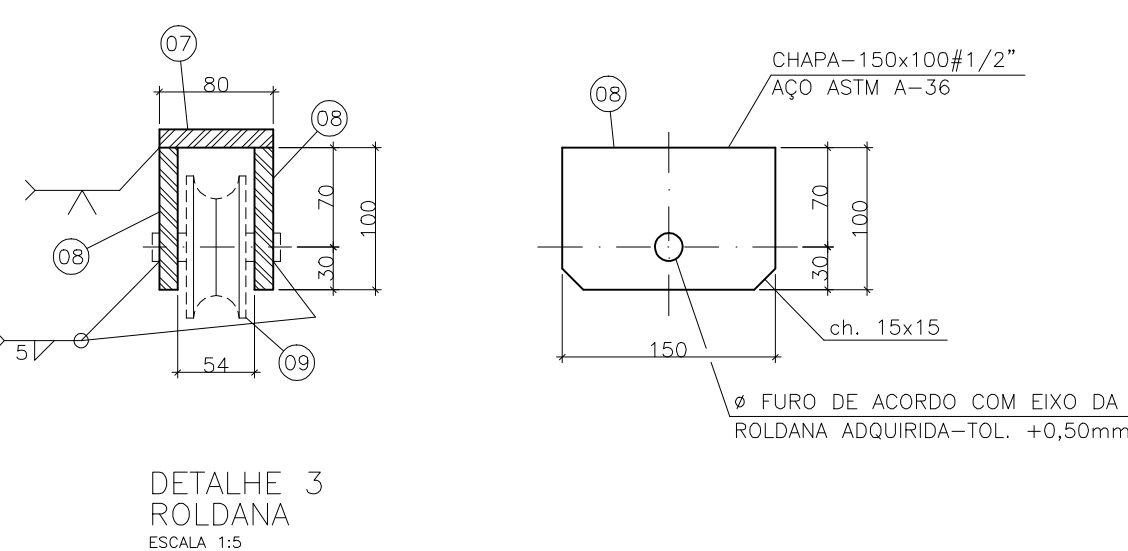
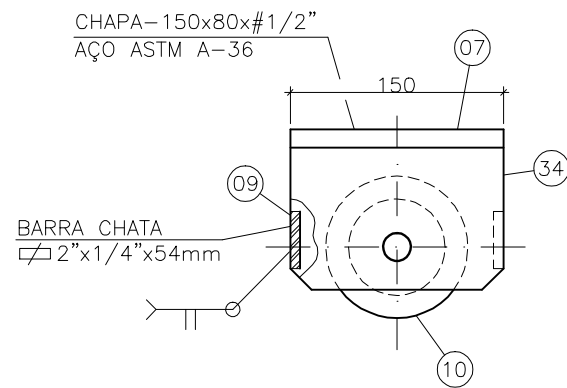
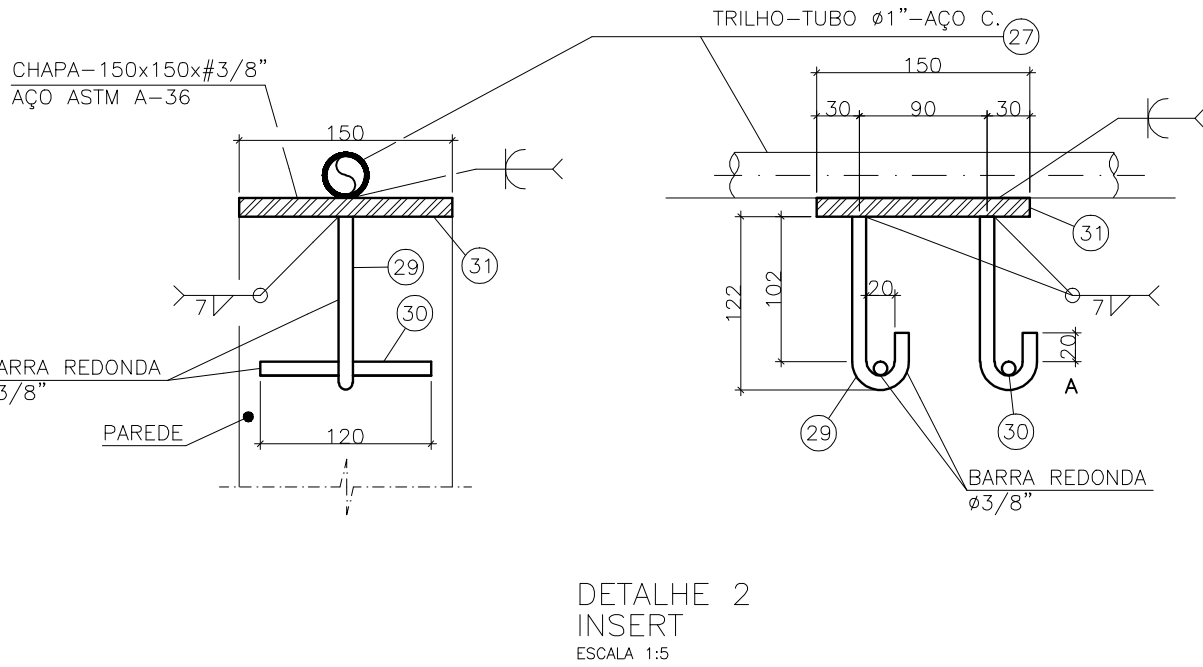
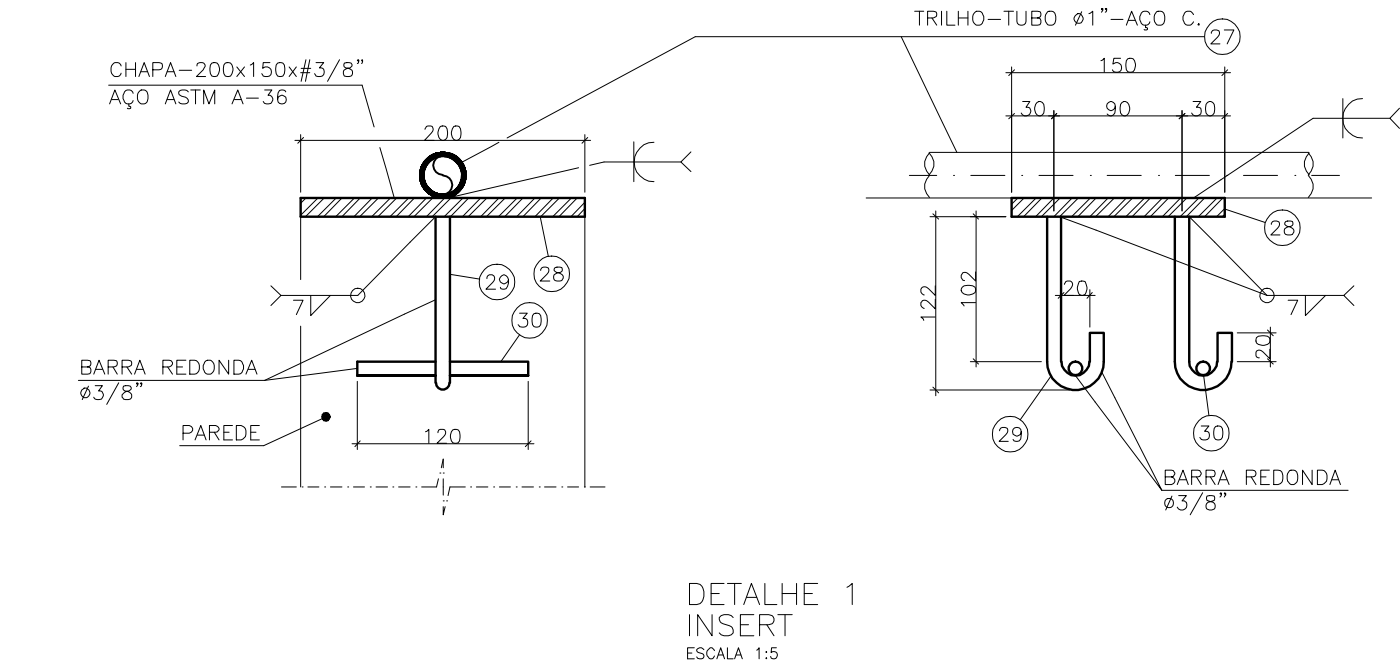
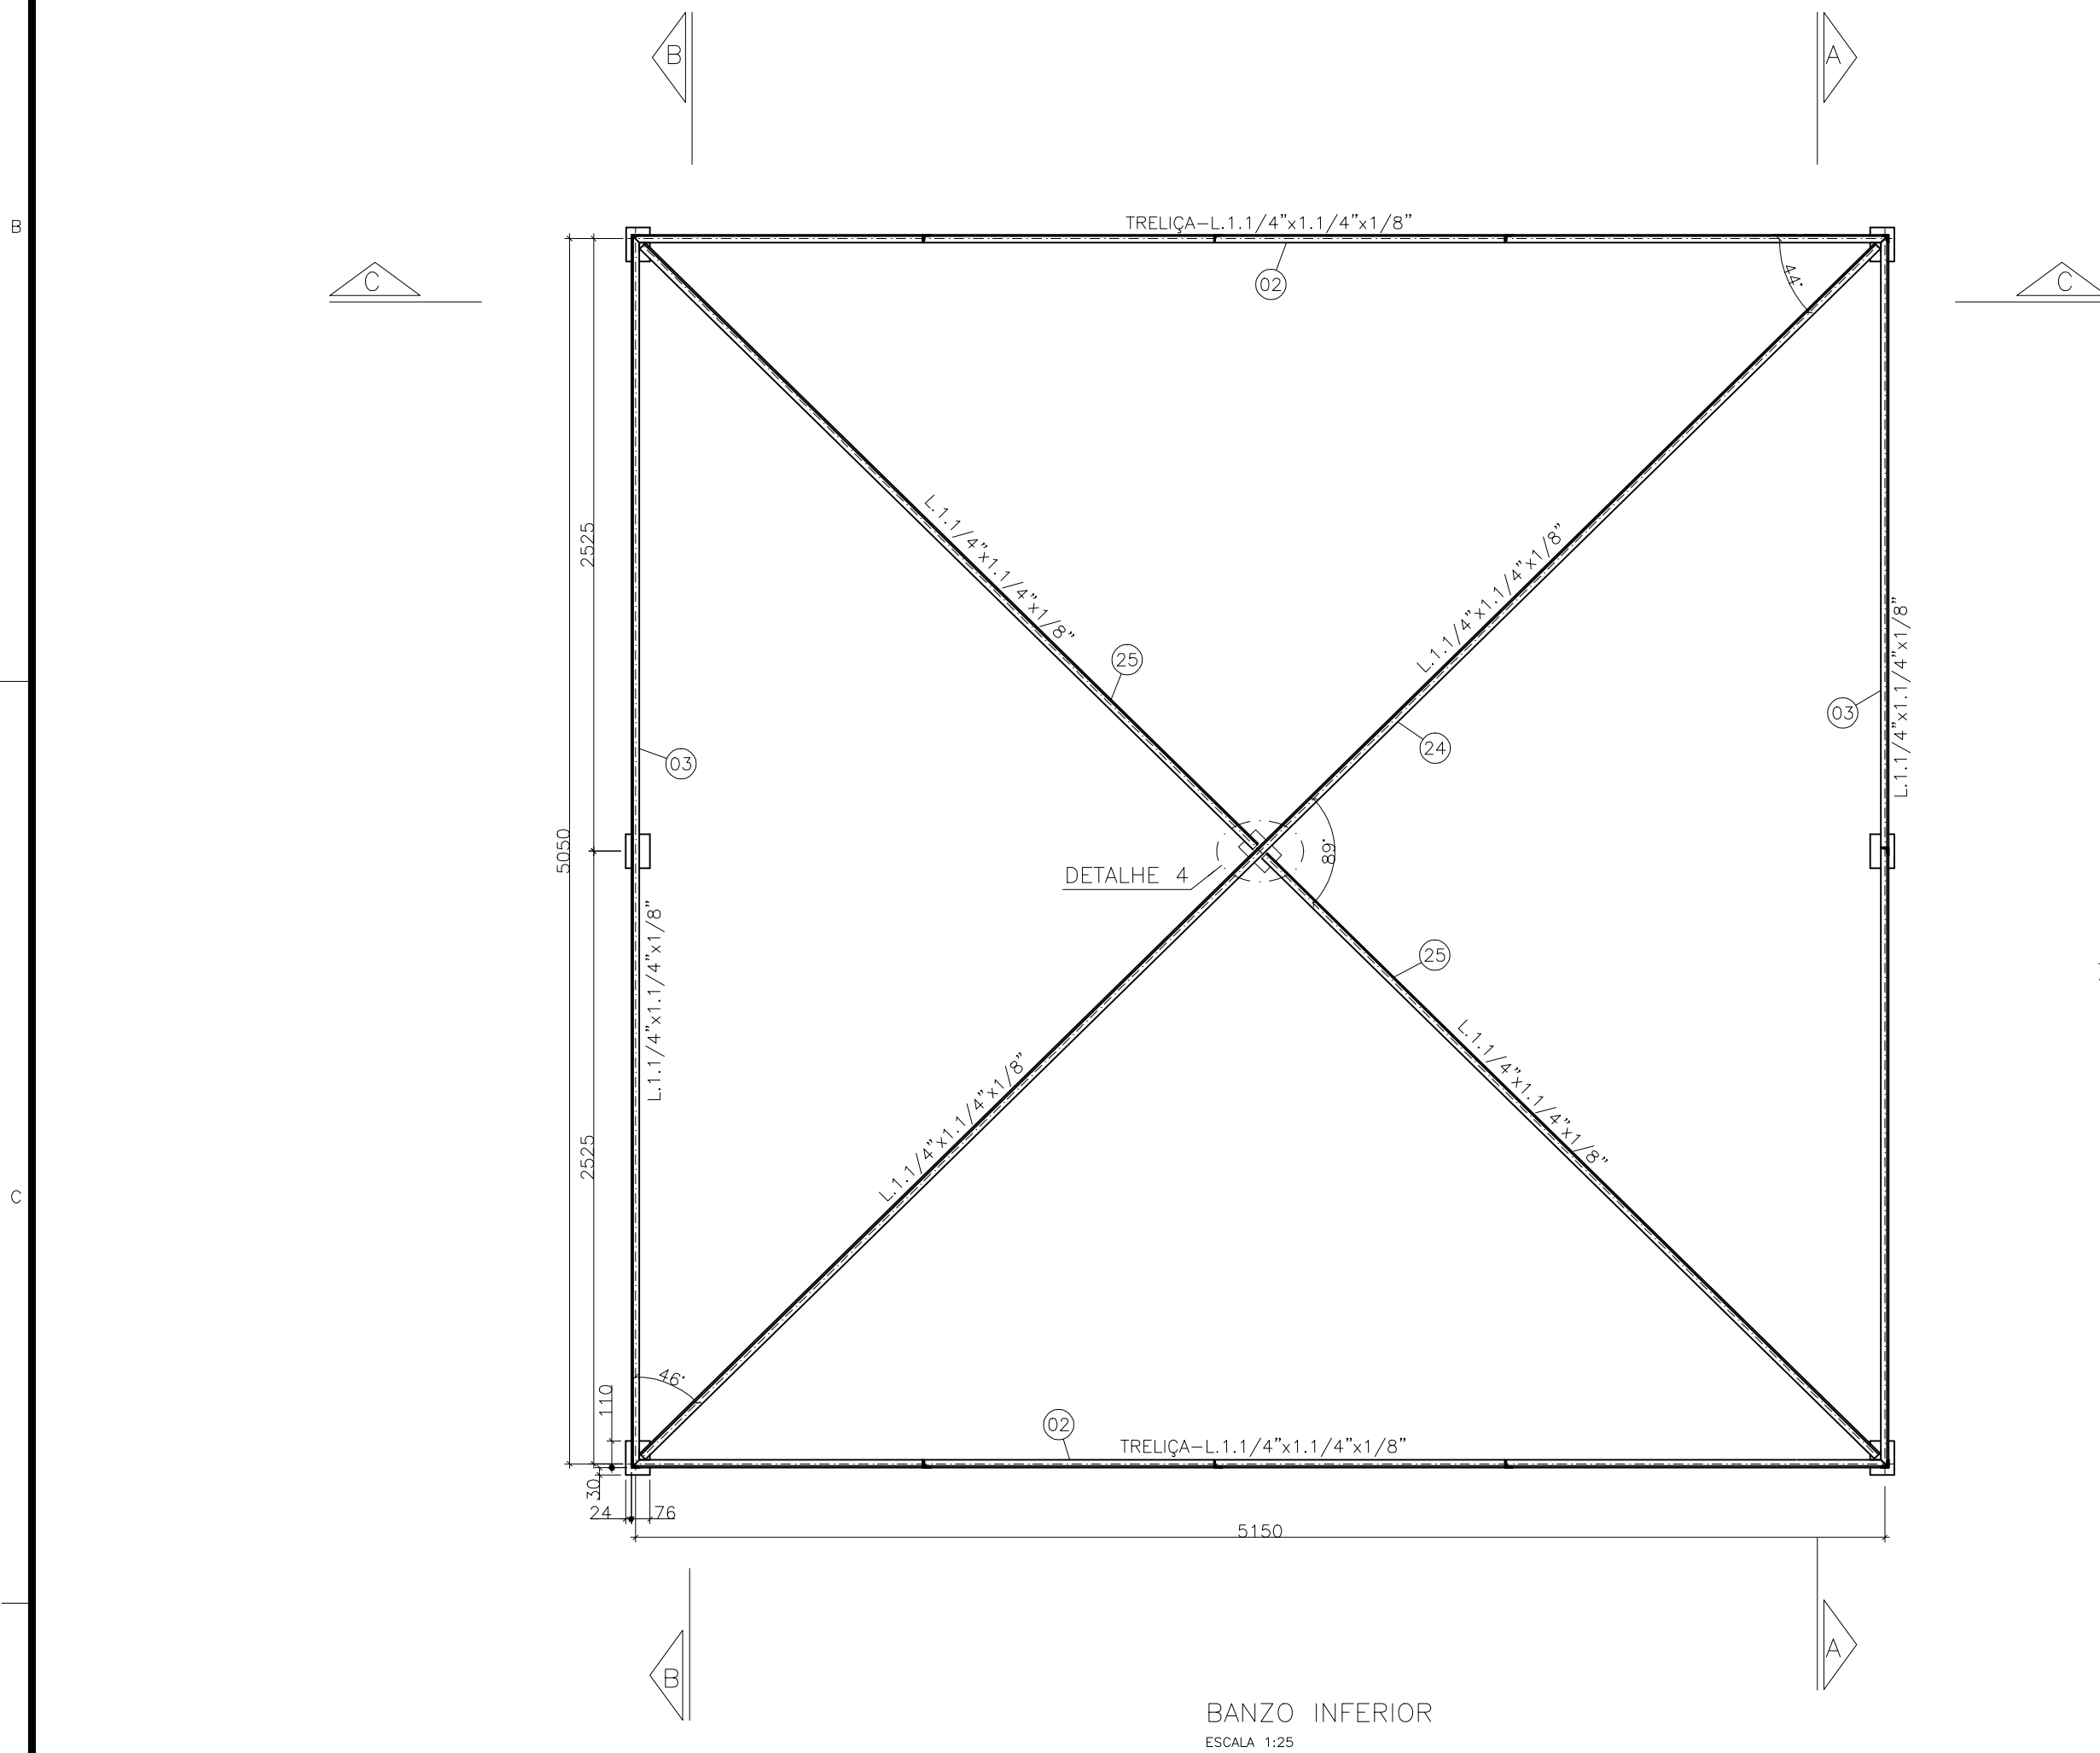


CONFIGURAÇÃO DE PENAS P/ PLOTAGEM	
PENA	COR
1	7
2	7
3	7
4	7
5	7
6	7
7	7
8	7
9	7
REST.	COLOR: 0,25

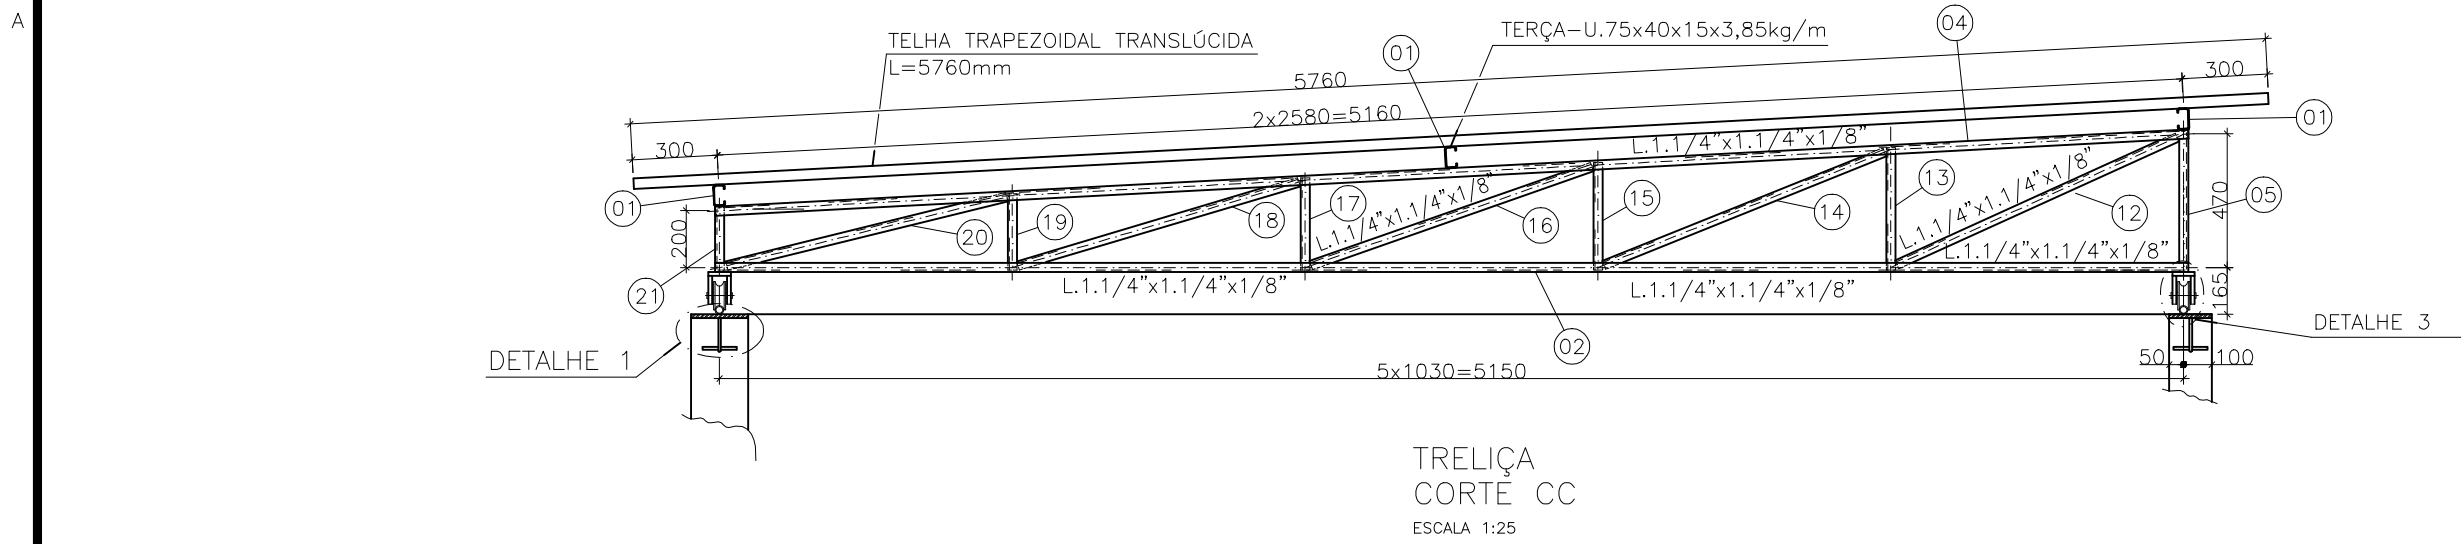

- NOTAS:
- 1 - DIMENSÕES EM MILÍMETRO E ELEVAÇÕES EM METRO, EXCETO ONDE INDICADO.
 - 2 - PARA PLANTA DA COBERTURA, BANZO SUPERIOR, CORTES E LISTA DE MATERIAL VER DES. PRANCHA 02/03
 - 3 - PARA PLANTA BAIXA DO LEITO DE SECAGEM VER PRANCHA 01/03

ESTE DESENHO É PROPRIEDADE DA
COMPANHIA ESPÍRITO SANTENSE DE
SANEAMENTO - CESAN E NÃO PODE
SER COPIADO SEM SUA AUTORIZAÇÃO.

NÚMEROS	TÍTULOS	Nº	LOCAL	DISCRIMINAÇÃO	DES.	DIV.	GER.	DATA
PRINCIPAIS DESENHOS DE REFERÊNCIA				REVISÃO				

CANCELAR E SUBSTITUIR O DESENHO NÚMERO:	
CANCELADO E SUBSTITUÍDO PELO DESENHO NÚMERO:	

CENTRO DE DOCUMENTAÇÃO	
RECEBIDO: / /	
Nº DOC.: ASS.: /	
APROVAÇÃO CESAN:	
ASS.: MATR.: /	
UNID.: DATA: / /	
ESTA APROVAÇÃO NÃO ISENTA A CONTRATADA DE SUAS RESPONSABILIDADES LEGAIS.	

EMITENTE:	
PROJETADO:	
COORDENADOR:	
CREA: 6432-D REGIÃO: ES	CREA: 11249-D REGIÃO: RS
DESENHO: JULIANA LAMAS	Nº DES. PROJETISTA: 0400-B-IR-HD-DE-016
DATA: 01/11/2011	
RESPONSÁVEL TÉCNICO: ALEXANDRE BECK DE SOUZA	
CREA: 11249-D REGIÃO: RS ART Nº: 20100174492 DATA: 16/11/2010	

EMISSÃO CESAN	
PROJETADO:	
CREA:	
DESENHADO:	
VERIFICADO:	ENGº CARINA DA ROSS REZENDE
DIVISÃO:	ENGº CARINA DA ROSS REZENDE
GERÊNCIA:	ENGº DOUGLAS OLIVEIRA GOUZ

DATAS	
-------	--

MUNICÍPIO: IRUPI	DISTRITO: SEDE	BAIRRO:
NOME DO EMPREENDIMENTO: AMPLIAÇÃO E MELHORIA DO SISTEMA DE ESGOTAMENTO SANITÁRIO DE IRUPI		
TÍTULO: ESTAÇÃO DE TRATAMENTO DE ESGOTO - 12,0L/S		
PROJETO HIDRÁULICO		
LEITO DE SECAGEM		
COBERTURA MOVEL - CORTE E DETALHES		
ESCALA: INDICADA	FOLHA: 17 / 22	Nº CESAN C-059-001-92-5-XX-0036
		REV: 00