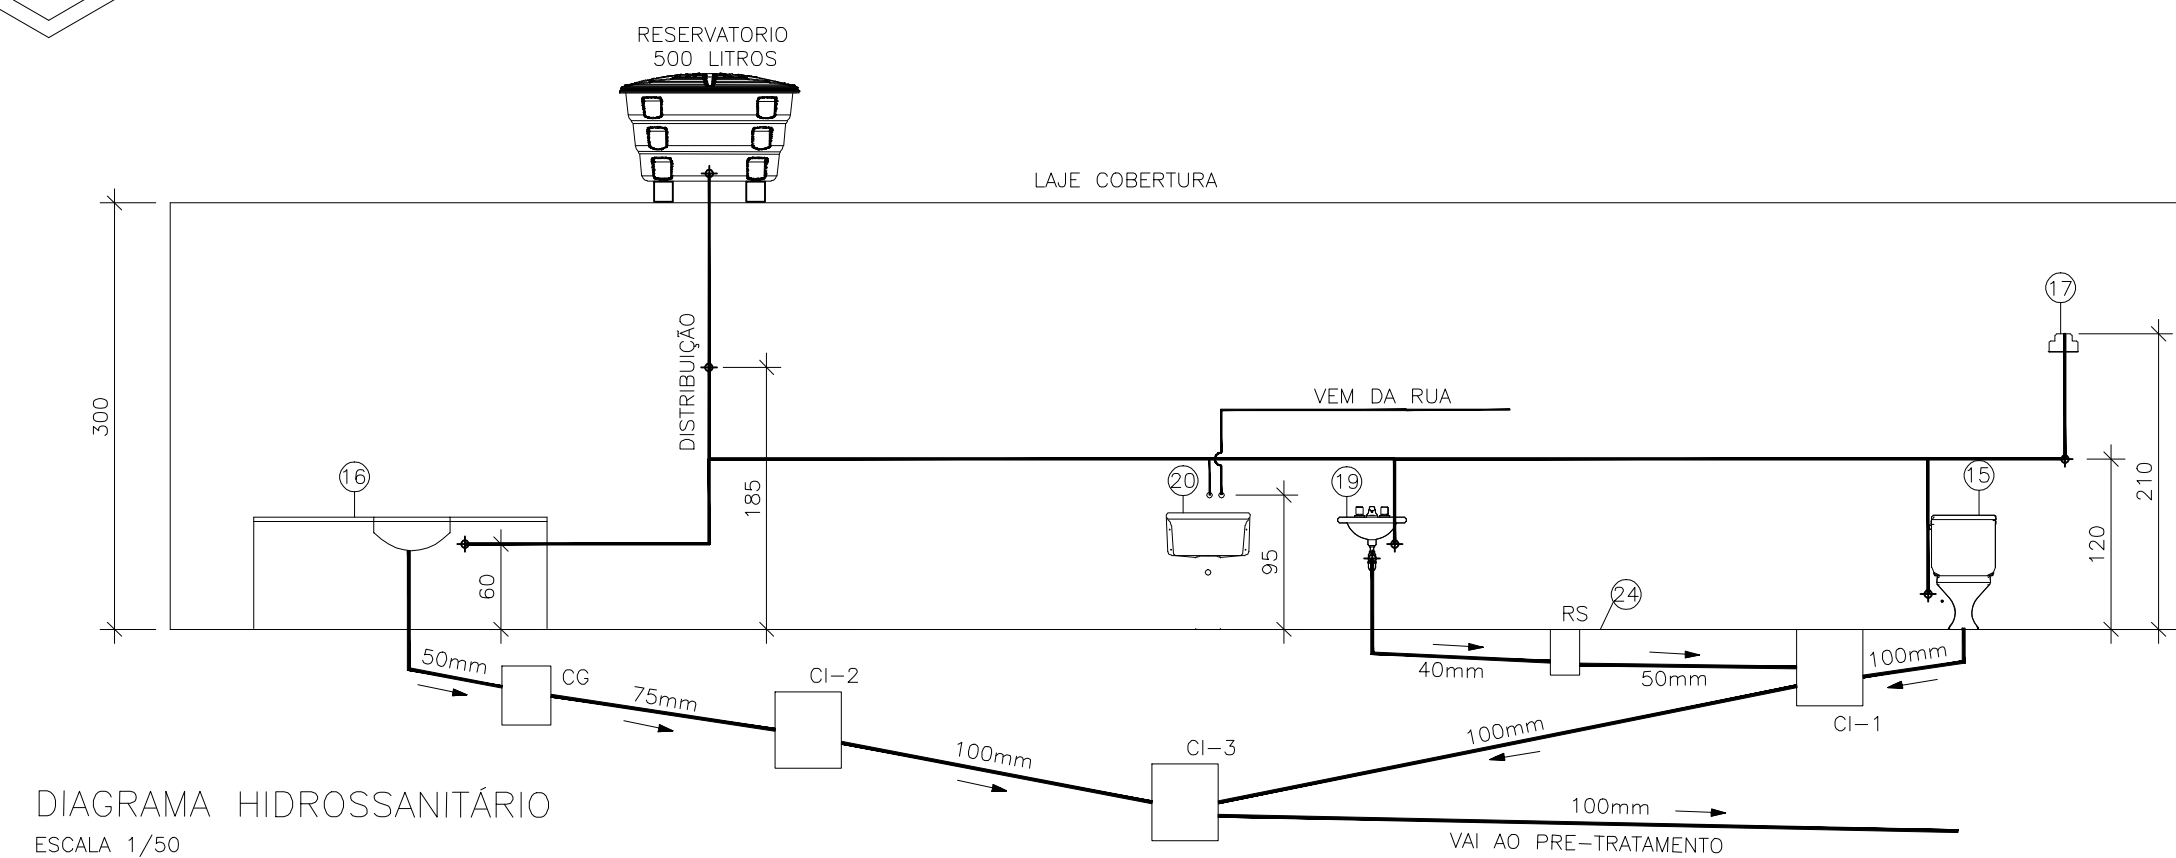


LISTA DE MATERIAL						
ITEM	DISCRIMINAÇÃO	UNID.	MATERIAL	DN (mm)	QUANT.	OBS.
01	TUBO DE PVC SOLDÁVEL 6M	PÇ	PVC	25	03	
02	TUBO DE PVC SOLDÁVEL 6M	PÇ	PVC	32	01	
03	TUBO PVC ESG. PREDIAL 6 M, EB-608 PBL	PÇ	PVC	40	01	
04	ADAPTADOR PVC ROSCA/FL P/CX.AGUA	PÇ	PVC	3/4"	02	
05	ADAPTADOR PVC ROSCA/FL P/CX.AGUA	PÇ	PVC	1"	02	
06	ADAPTADOR PVC SOLDÁVEL BOLSA/ROSCA	PÇ	PVC	25x3/4"	08	
07	JOELHO 90° PVC SOLDÁVEL	PÇ	PVC	25	09	
08	JOELHO 90° PVC SOLDÁVEL C/ BUCHA DE LATÃO	PÇ	PVC	25x1/2"	04	
09	JOELHO 90° PVC SOLDÁVEL	PÇ	PVC	32	01	
10	JOELHO 90° PVC SOLDÁVEL C/ BUCHA DE LATÃO	PÇ	PVC	25x3/4"	01	
11	TE 90 PVC SOLDÁVEL	PÇ	PVC	25	04	
12	TE 90 PVC SOLDÁVEL	PÇ	PVC	32	01	
13	REGISTRO PVC ESF BORB C/ROSCA	PÇ	PVC	1"	01	
14	REGISTRO GAVETA BRONZE D 3/4"	PÇ	BRONZE	3/4"	04	
15	BACIA SANITÁRIA SIFONADA EXTRA	PÇ	—	—	01	
16	BANCADA EM GRANITO COM CUBA INOX N° 2	PÇ	—	—	01	
17	CHUVEIRO DE PVC COMPLETO	PÇ	PVC	1/2"	01	
18	ENGATE FLEXIVEL PVC 1/2"	PÇ	PVC	1/2"	03	
19	LAVATORIO	PÇ	—	—	01	
20	TANQUE PRE-MOLDADO CONCRETO	PÇ	—	—	01	
21	ASSENTO PLÁSTICO PARA BACIA SANITÁRIA	PÇ	—	—	01	
22	TORNEIRA LONGA PVC D 1/2"	PÇ	—	1/2"	02	
23	TORNEIRA DE PRESSÃO P/ LAVATORIO DE 1/2"	PÇ	METAL	1/2"	01	
24	RALO SIFONADO	PÇ	PVC	150x150x50	01	
25	CAIXA D'ÁGUA ANTI-ALGAS 500 LITROS	PÇ	FIB.VIDRO		01	
26	BOIA P/ CAIXA D'ÁGUA	PÇ	—	3/4"	01	
27	TE 90 PVC SOLDÁVEL C/ BUCHA DE LATÃO	PÇ	PVC	25x1/2"	01	
28	TUBO PVC ESG. PREDIAL 6 M, EB-608 PBL	PÇ	PVC	100	03	
29	CURVA DE 90° CURTA ESGOTO	PÇ	PVC	100	01	
30	JOELHO DE 90° ESGOTO	PÇ	PVC	40	03	
31	JOELHO DE 45° ESGOTO	PÇ	PVC	40	01	
32	TUBO PVC ESG. PREDIAL 6 M, EB-608 PBL	PÇ	PVC	50	02	
33	TUBO PVC ESG. PREDIAL 6 M, EB-608 PBL	PÇ	PVC	75	01	
34	JOELHO DE 90° ESGOTO	PÇ	PVC	75	01	

NOTAS:

- 1 - DIMENSÕES EM CENTÍMETROS;
- 2 - OS TUBOS E CONEXÕES SERÃO EM PVC RÍGIDO PARA ESGOTO;
- 3 - A DECLIVIDADE ADOTADA PARA DIÂMETROS DE ATÉ 100 mm É DE 1%;

[illegible]