



CONFIGURAÇÃO DE  
PENAS P/ PLOTAGEM


PENA	COR	ESP.
1	7	0,1
2	7	0,2
3	7	0,3
4	7	0,4
5	7	0,5
6	7	0,6
7	7	0,25
8	7	0,08
9	7	0,1
REST.	COLOR	0,25

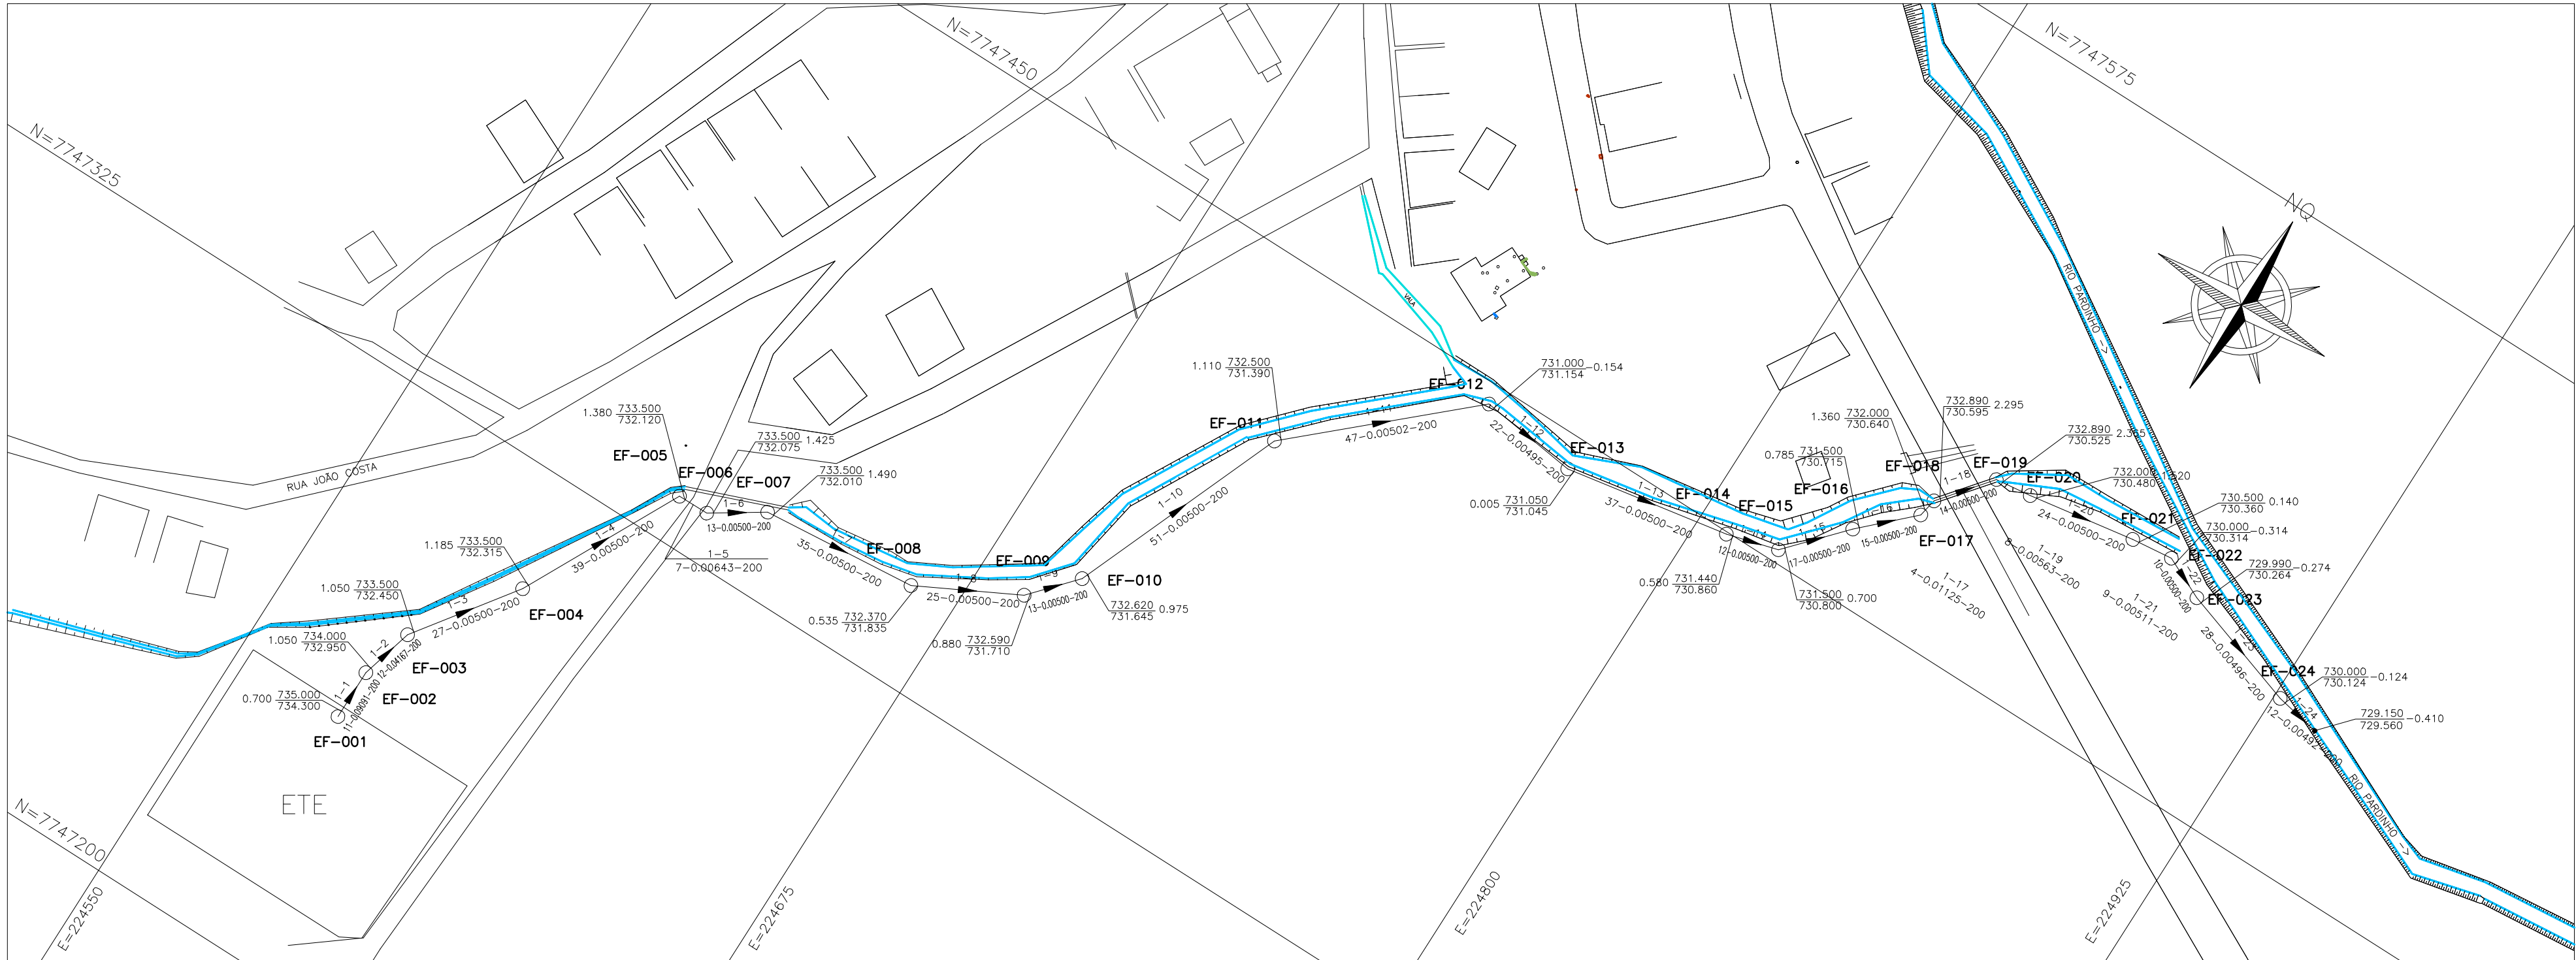

LOCALIZAÇÃO  
ESCALA 1/1.000

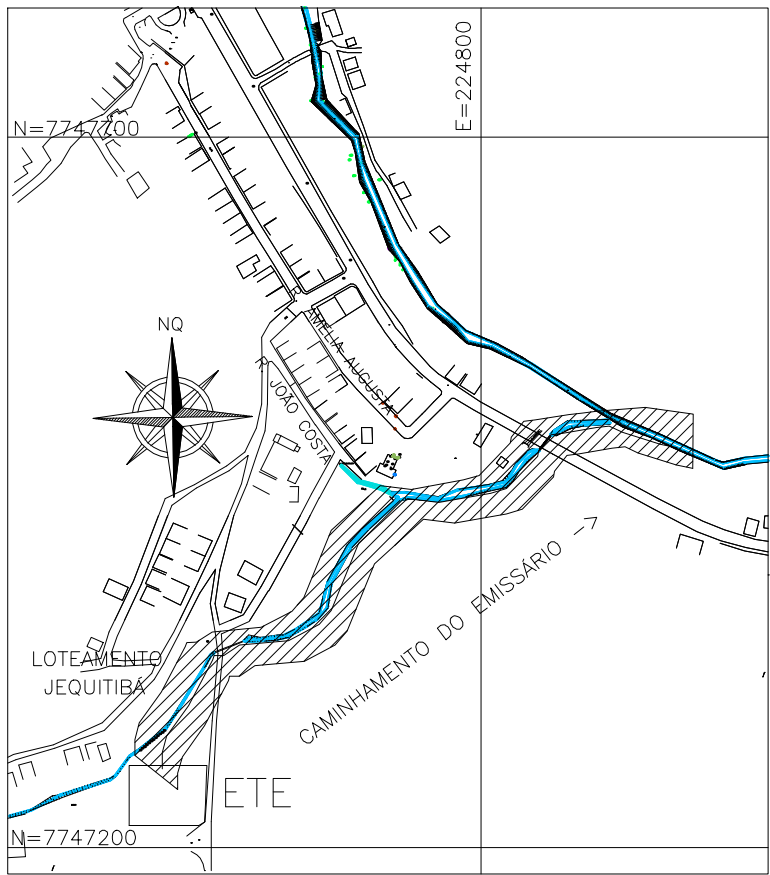

LOCALIZAÇÃO  
ESCALA 1/5.000

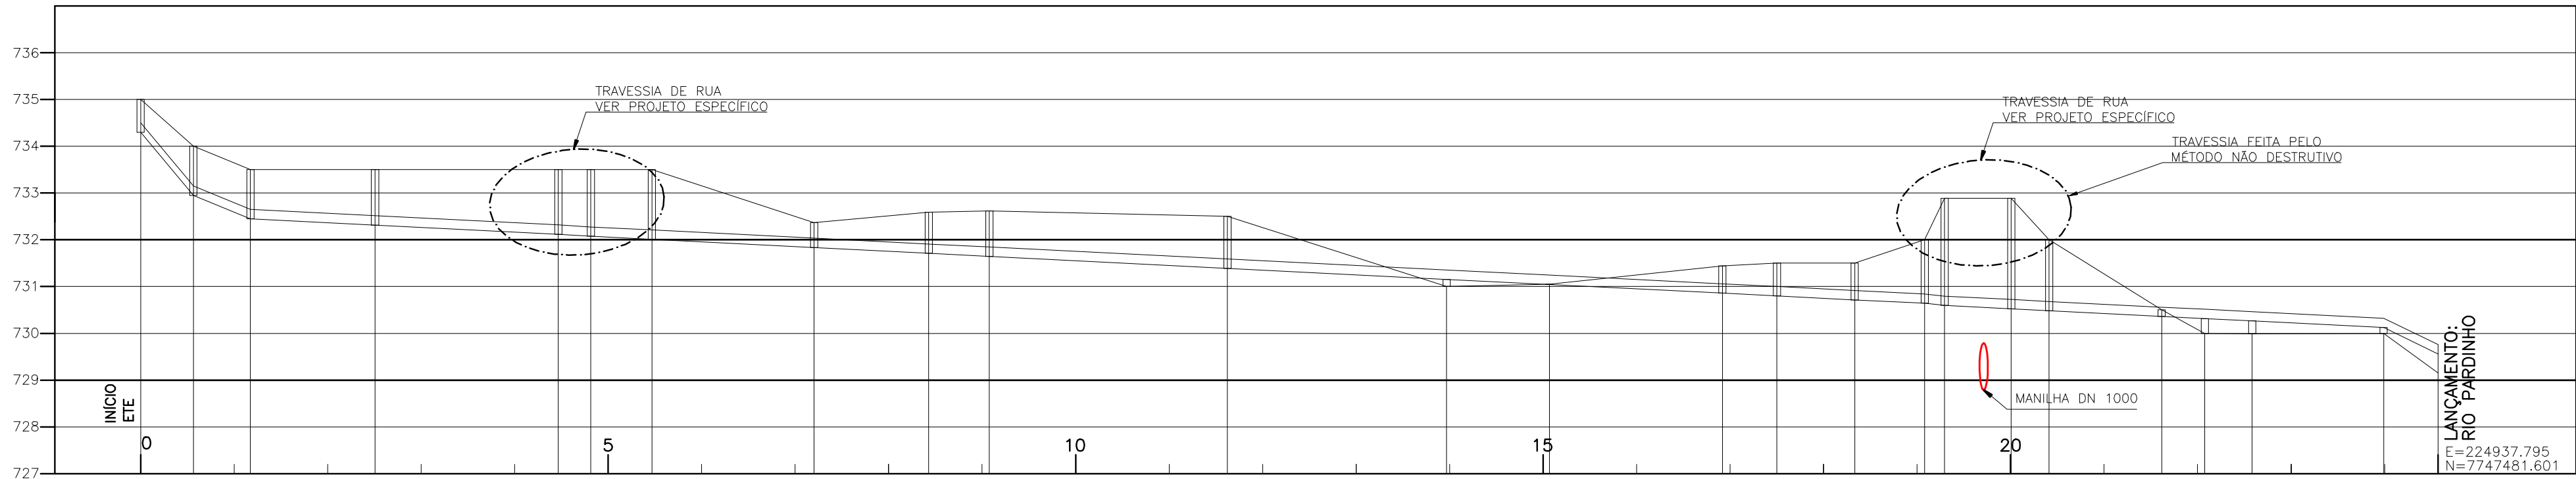

ESTACA			0+0.00	
--------	--	--	--------	--	--	

EMISSÁRIO TRATADO FINAL  
PERFIL LONGITUDINAL  
ESCALA VERT.: 1:100  
HOR.: 1:1000

#### NOTAS

- 1-COTAS E ELEVAÇÕES EM METRO, EXCETO ONDE INDICADO
- 2-AS PEDRAS LANÇADAS UTILIZADAS NOS ENROCAMENTOS DEVERÃO SER DURAS, PROVENIENTE DE ROCHA S3, COM DIÂMETRO ENTRE 0,10M E 0,25M.
- 3-A BASE E OS TALUDES DEVERÃO SER REGULARIZADOS DE MANEIRA QUE SE OBTENHA UMA SUPERFÍCIE SUFICIENTEMENTE PLANA PARA A IMPLANTAÇÃO DO ENROCAMENTO.

ESTE DESENHO É PROPRIEDADE DA  
COMPANHIA ESPÍRITO SANTENSE DE  
SANEAMENTO - CESAN E NÃO PODE  
SER COPIADO SEM SUA AUTORIZAÇÃO.

NÚMEROS	TÍTULOS	Nº	LOCAL	DISCRIMINAÇÃO	DES.	DIV.	GER.	DATA
PRINCIPAIS DESENHOS DE REFERÊNCIA				REVISÃO				

CANCELA E SUBSTITUI O DESENHO NÚMERO:

CANCELADO E SUBSTITUÍDO PELO DESENHO NÚMERO:

CENTRO DE DOCUMENTAÇÃO

RECEBIDO: / /

Nº DOC.: ASS.:

APROVAÇÃO CESAN:

ASS.: MATR.:

UNID.: DATA: / /

ESTA APROVAÇÃO NÃO ISENTA A CONTRATADA DE SUAS RESPONSABILIDADES LEGAIS.

EMITENTE:

PROJETADO: SIMONE DE JESUS SILVA

COORDENADOR: ALEXANDRE CESAN BECK DE SOUZA

CREA: 6432-D REGIÃO: ES

DESENHO: JULIANA LAMAS

DATA: 01/10/2011

RESPONSÁVEL TÉCNICO: ALEXANDRE BECK DE SOUZA

CREA: 11249-D REGIÃO: ES ART Nº: 20100114482 DATA: 16/11/2010

EMISSÃO CESAN

PROJETADO:

CREA:

DESENHADO:

VERIFICADO:

DIVISÃO:

GERÊNCIA:

DATAS

MUNICÍPIO: IRUPUI

DISTRITO: SEDE

BAIRRO:

NOME DO EMPREENDIMENTO: IMPLANTAÇÃO DO SISTEMA DE ESGOTAMENTO SANITÁRIO DE IRUPUI

TÍTULO: ESTAÇÃO DE TRATAMENTO DE ESGOTO - 12,0L/S

PROJETO HIDRÁULICO - EMISSÁRIO TRATADO FINAL

PLANTA, PERFIL, LOCALIZAÇÃO

ESCALA: INDICADA

FOLHA: 21 / 22

Nº CESAN: C-059-001-92-5-XX-038

REV: 00