








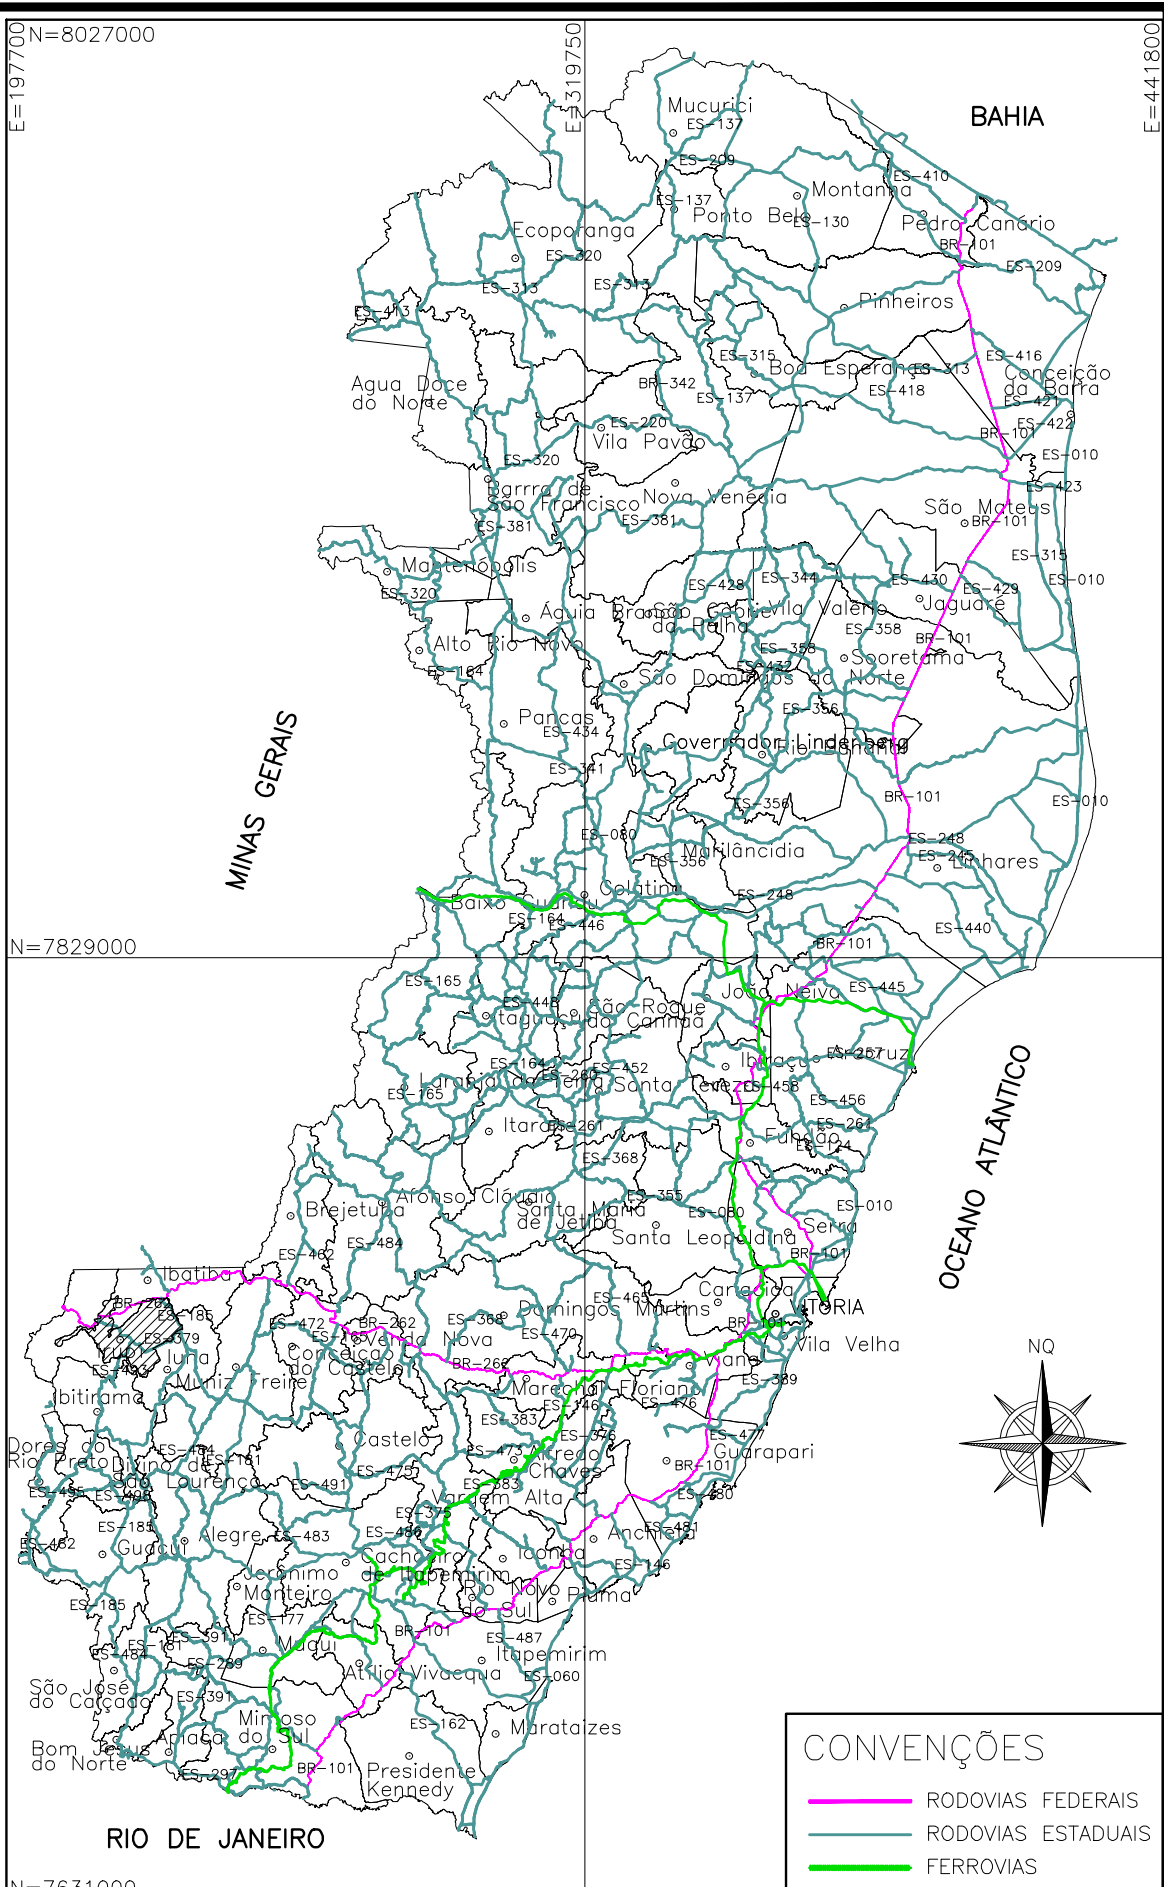

ESTE DESENHO É PROPRIEDADE DA  
COMPANHIA ESPÍRITO SANTENSE DE  
SANEAMENTO - CESAN E NÃO PODE  
SER COPIADO SEM SUA AUTORIZAÇÃO.



### CONVENÇÕES

-  DIVISÃO DE BACIAS
-  TUBULAÇÕES DE RECALQUE DE ESGOTO BRUTO
-  TUBULAÇÕES POR GRAVIDADE
-  ESTAÇÕES ELEVATORIAS DE ESGOTO BRUTO
-  ETE - LANÇAMENTO DO RECALQUE 08

### LEGENDA:

-  BACIA A
-  BACIA B
-  BACIA C

BACIA	EXTENSÃO (m)	ÁREA (ha)	POPULAÇÃO Inicial (hab)	POPULAÇÃO Final (hab)
A	1.700	6,66	690	1.061
B	6.473	35,74	2615	4.023
C	2.994	21,83	1156	1.778
TOTAL	11.177	64,23	4.461	6.862

NOTAS:

1-DIÂMETROS EM MILÍMETRO, COTAS E ELEVAÇÕES EM METRO

[illegible]