





COLETOR 1

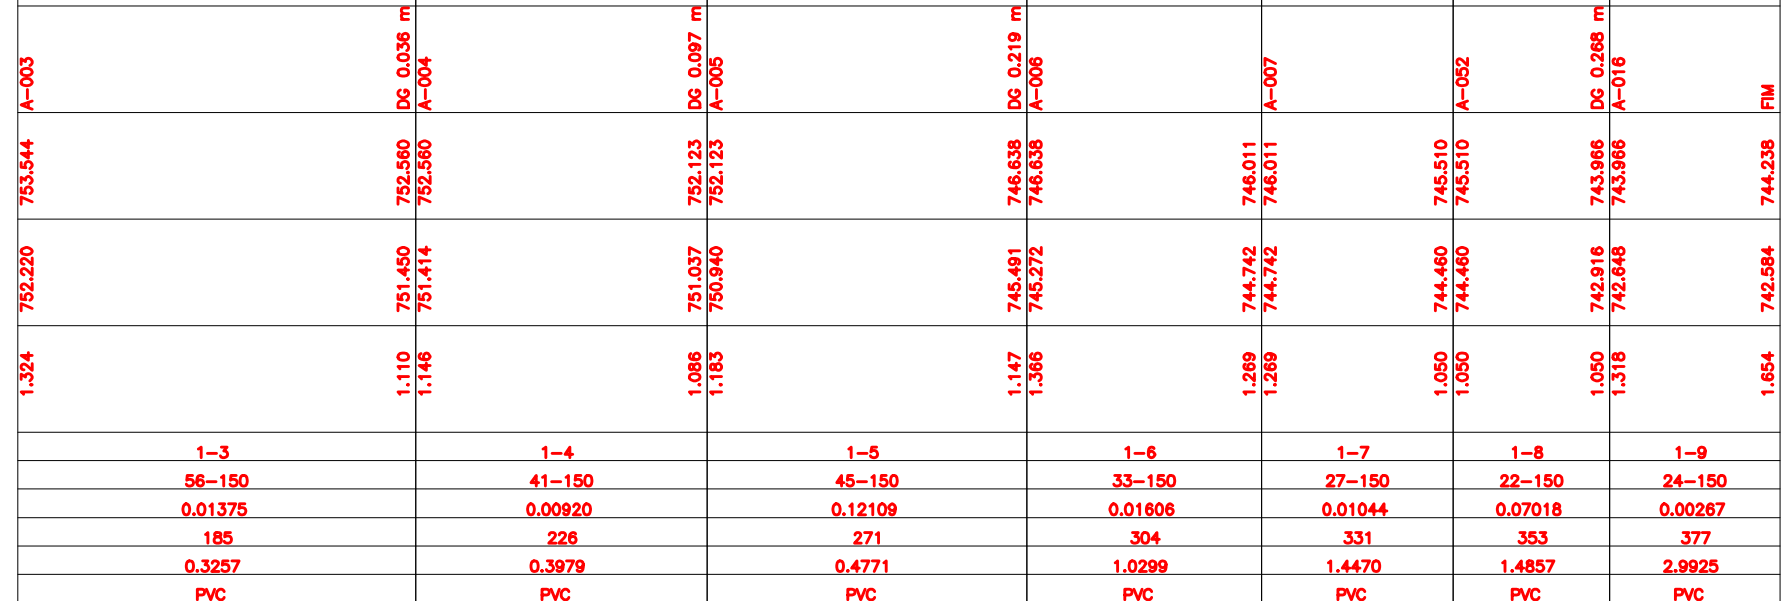


COLETOR 2

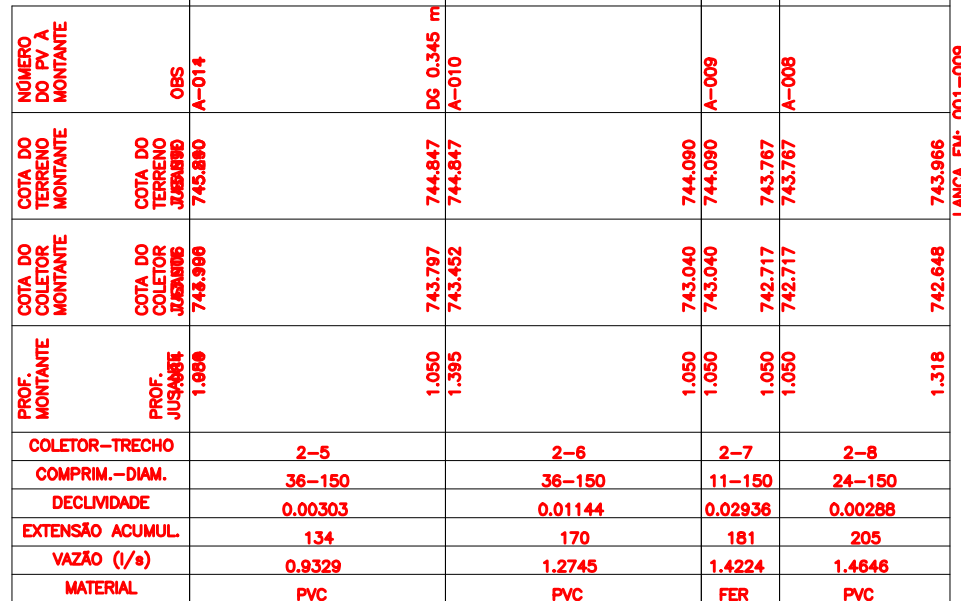


COLETOR 3

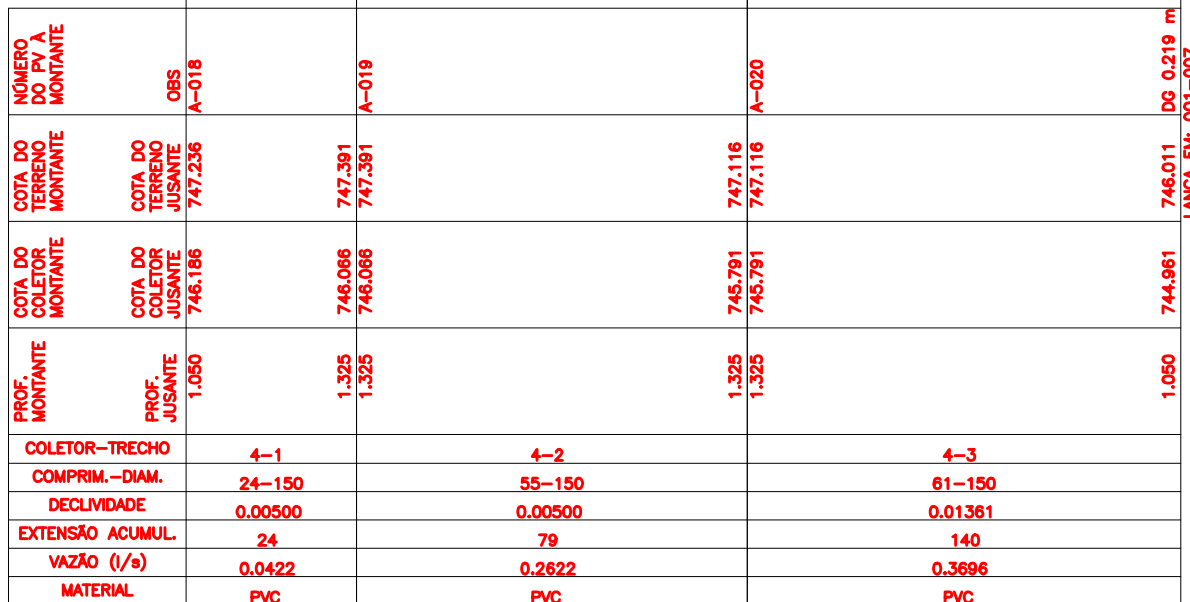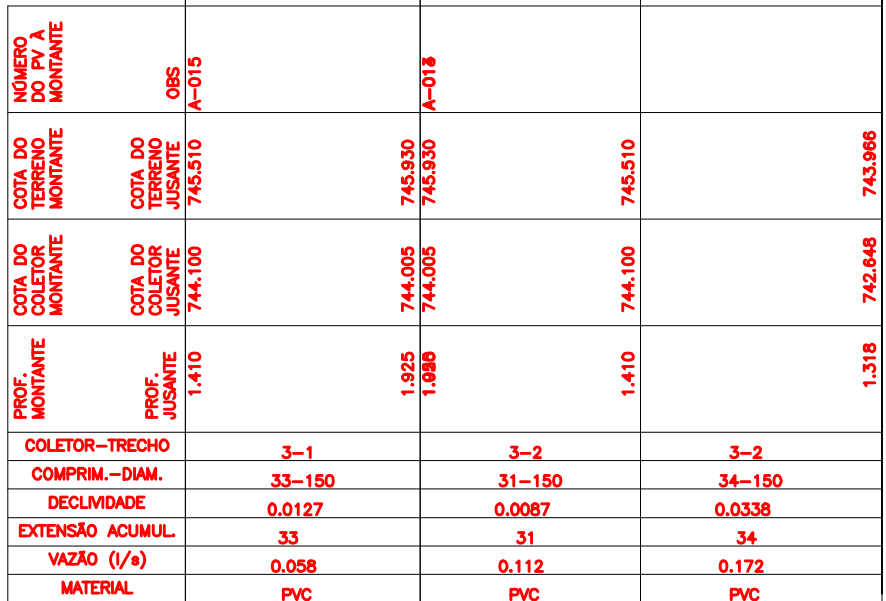

COLETOR 4

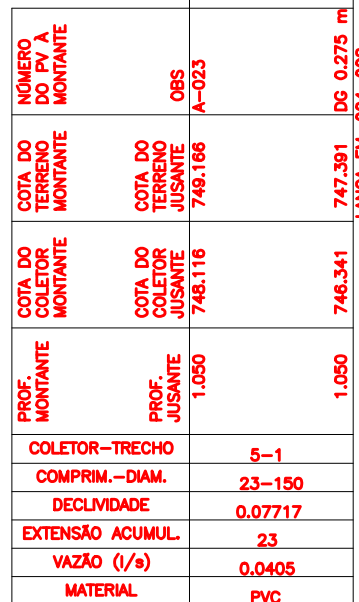

COLETOR 5

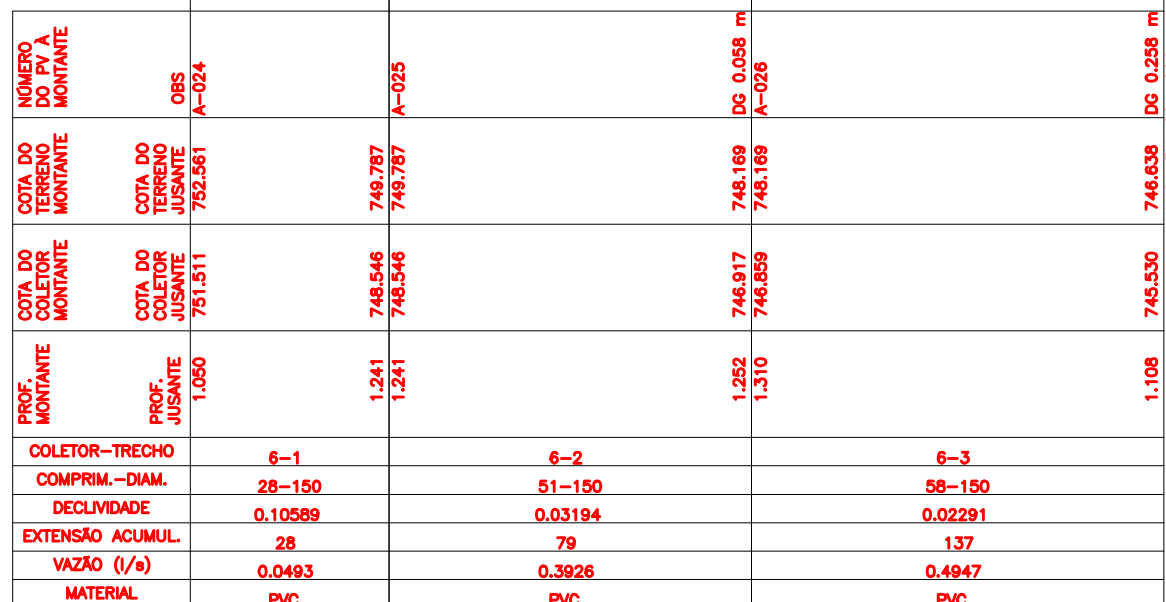

COLETOR 6

LEGENDA:

- | | |
|-------|------------------------------------|
| _____ | REDE COLETORA PROJETADA - 1ª ETAPA |
| | REDE EXISTENTE A SER MANTIDA |
| ----- | REDE EXISTENTE A SER REEXECUTADA |
| I | INTERFERÊNCIAS |

NOTAS:

- 1-AS REDES COM RECORRIMENTO INFERIOR A 0,90 M NAS RUAS, DEVERÃO SER ENVELOPADAS APÓS SEREM EXECUTADAS AS LIGAÇÕES DOMICILIARES.
- 2-OS INTERCEPTORES E REDES AÉREAS DEVERÃO SER EM FF”.
- 3-OS TRECHOS DE REDE COM EXTENSÃO INFERIOR A 9,00 METROS FORAM ALTERADOS NO DESENHO DO PERFIL. FORAM ESTENDIDOS PARA QUE AS INFORMAÇÕES FIQUEM LEGÍVEIS NOS CAMPOS, VALEDO PORTANTO, AS COTAS E DECLIVIDADE DESCRITAS NOS MESMOS.
- 4-LONGOS TRECHOS CONTRA DECLIVE QUE OCASIONAREM PROFUNDIDADES ELEVADAS FORAM CALCULADOS, EXCEPCIONALMENTE, COM TRATVA IGUAL A 0,6% CONFORME NORMA NBR11446.

[illegible]