




COLETOR 10

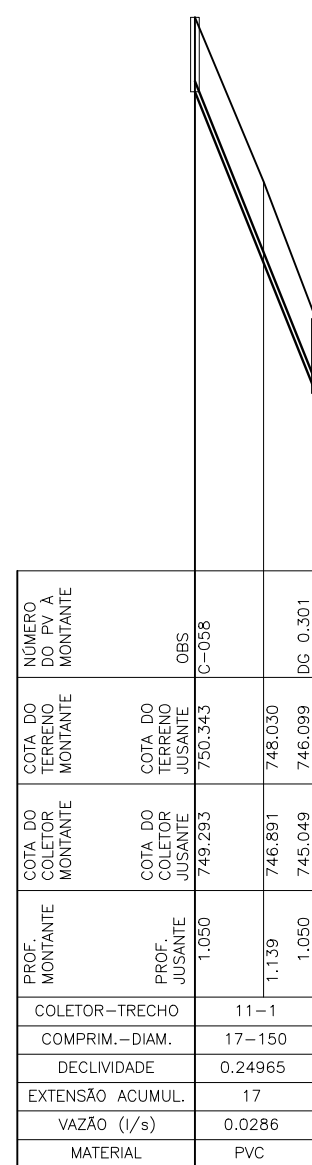


COLETOR 11

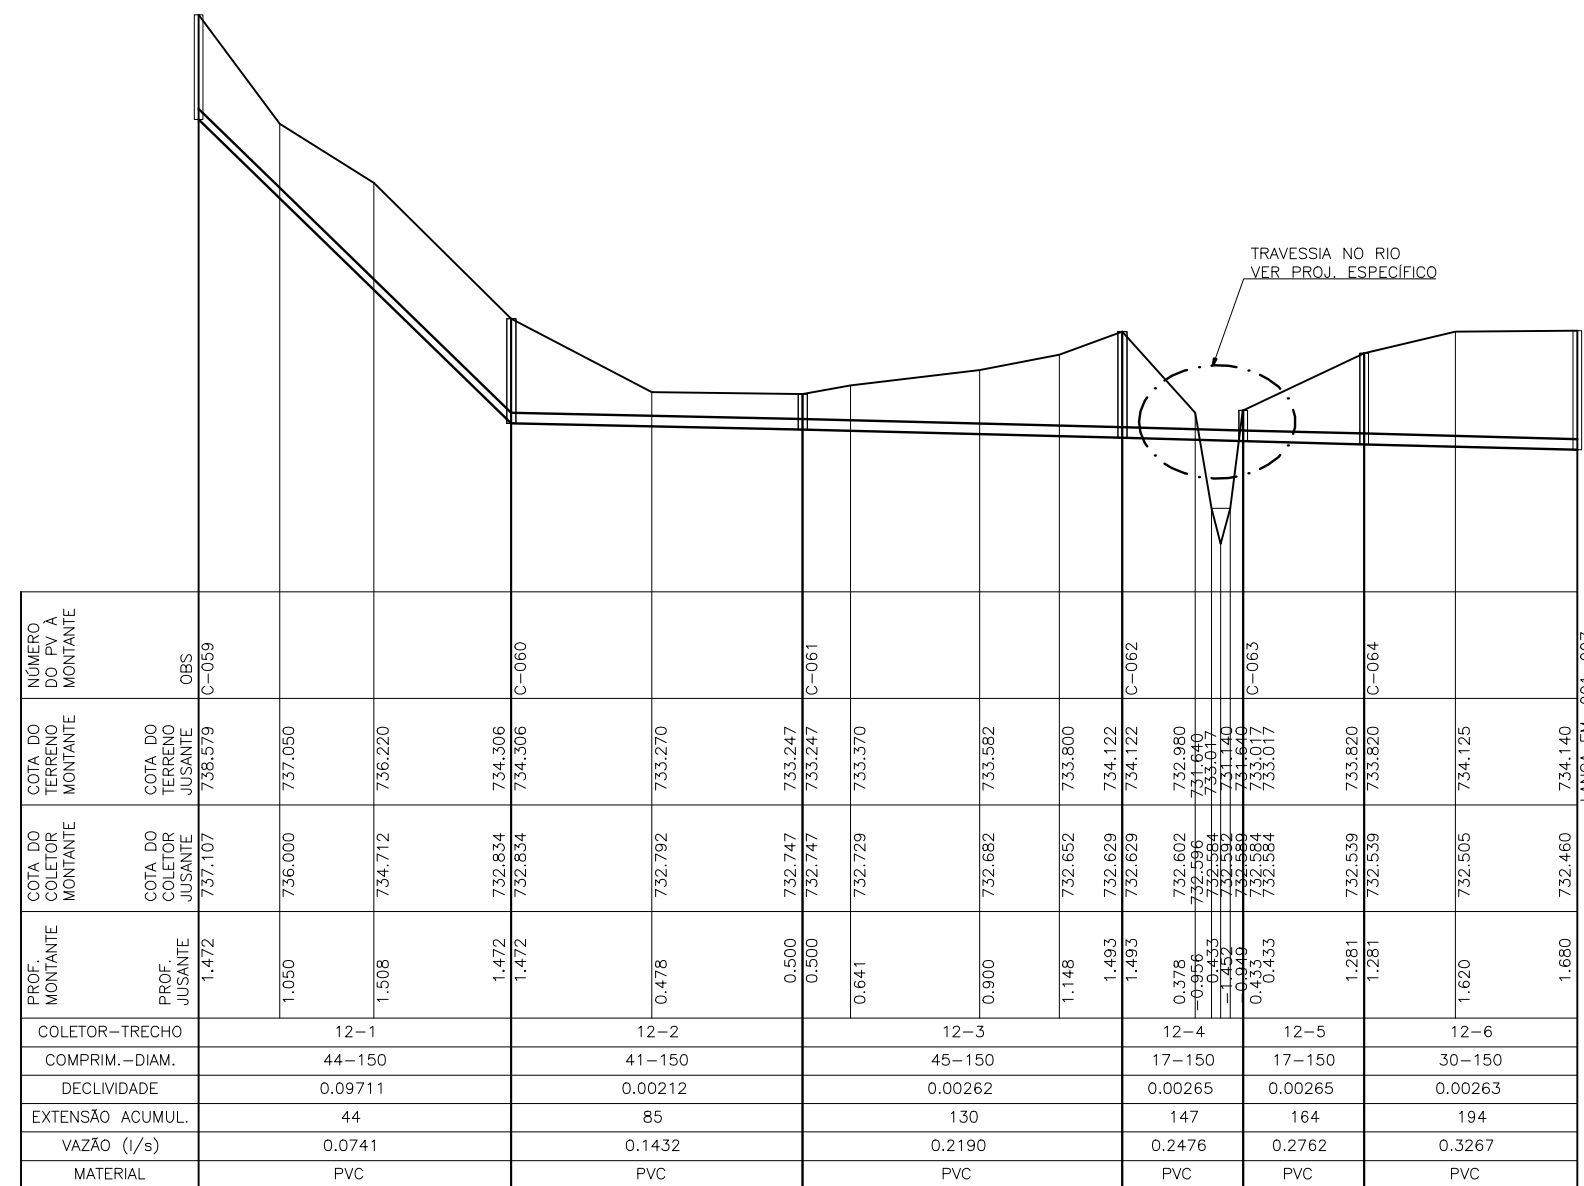

COLETOR 12

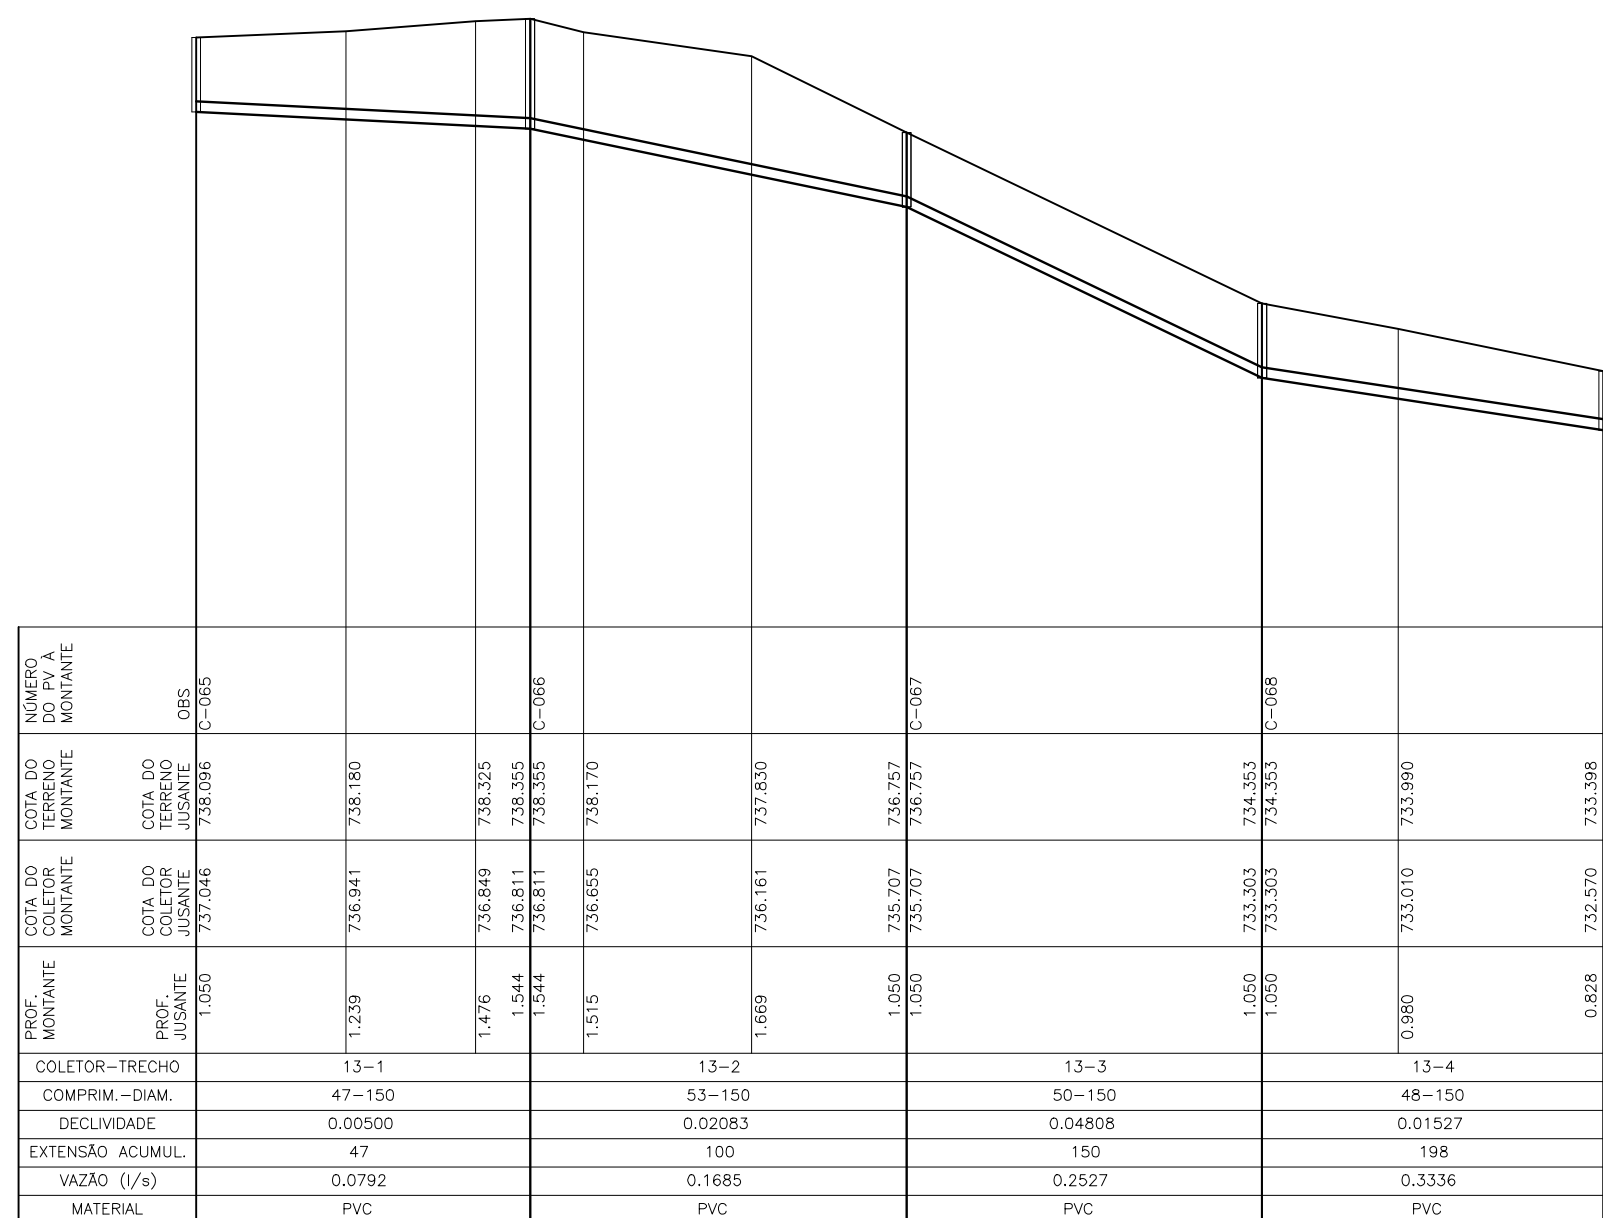

COLETOR 13

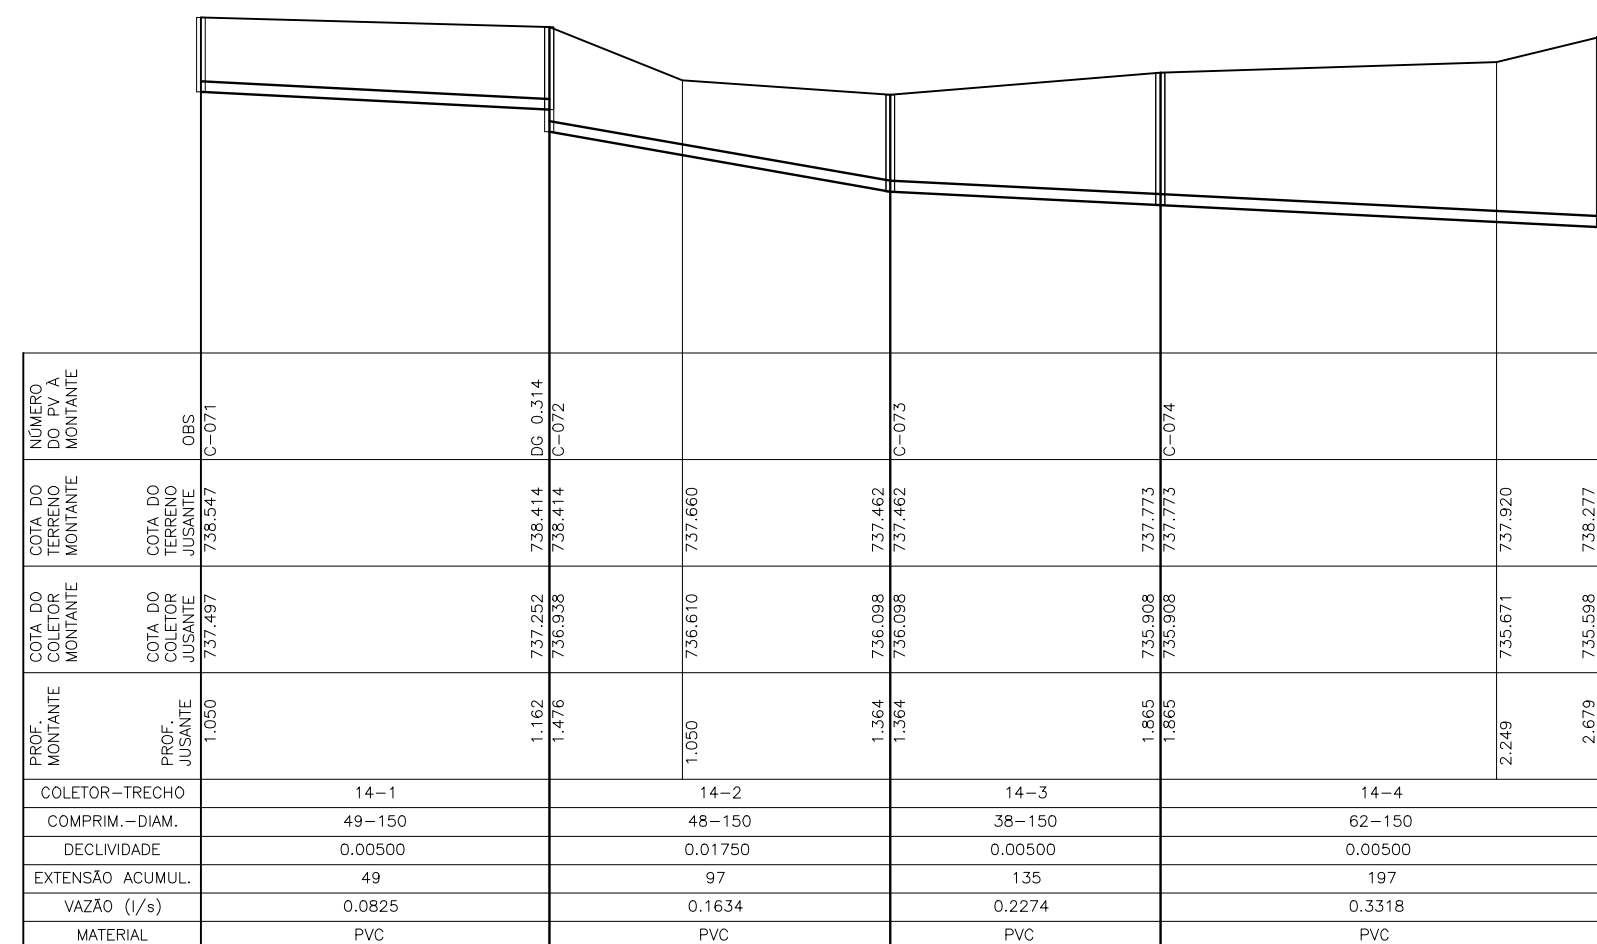

COLETOR 14

LEGENDA:

- |          |                                    |
|----------|------------------------------------|
| —————    | REDE COLETORA PROJETADA – 1º ETAPA |
| .....    | REDE EXISTENTE A SER MANTIDA       |
| -----    | REDE EXISTENTE A SER REEXECUTADA   |
| <b>I</b> | INTERFERÊNCIAS                     |

NOTAS:

- 1-AS REDES COM RECROBIMENTO INFERIOR A 0,90 M NAS RUAS, DEVERÃO SER ENVELOPADAS APOS SEREM EXECUTADAS AS LIGAÇÕES DOMICILIARES.
- 2-OS INTERCEPTORES E REDES AÉRIAS DEVERÃO SER EM F'F.
- 3-OS TRECHOS DE REDE COM EXTENSÃO INFERIOR A 9,00 METROS FORAM ALTERADOS NO DESENHO DO PERFIL, FORAM ESTENDIDOS PARA QUE AS INFORMAÇÕES FIQUEM LECÍVEIS NOS CAMPOS, VALENDO PORTANTO, AS COTAS E DECLIVIDADE DESCRITAS NOS MESMOS.
- 4-LONGOS TRECHOS CONTRA DECLIVE QUE OCASIONAREM PROFUNDIDADES ELEVADAS FORAM CALÇADOS, EXCEPCIONALMENTE, COM TRATVA IGUAL A 0,6% CONFORME NORMA NBR14486.

[illegible]