




CORTE E-E
ESCALA - 1:25

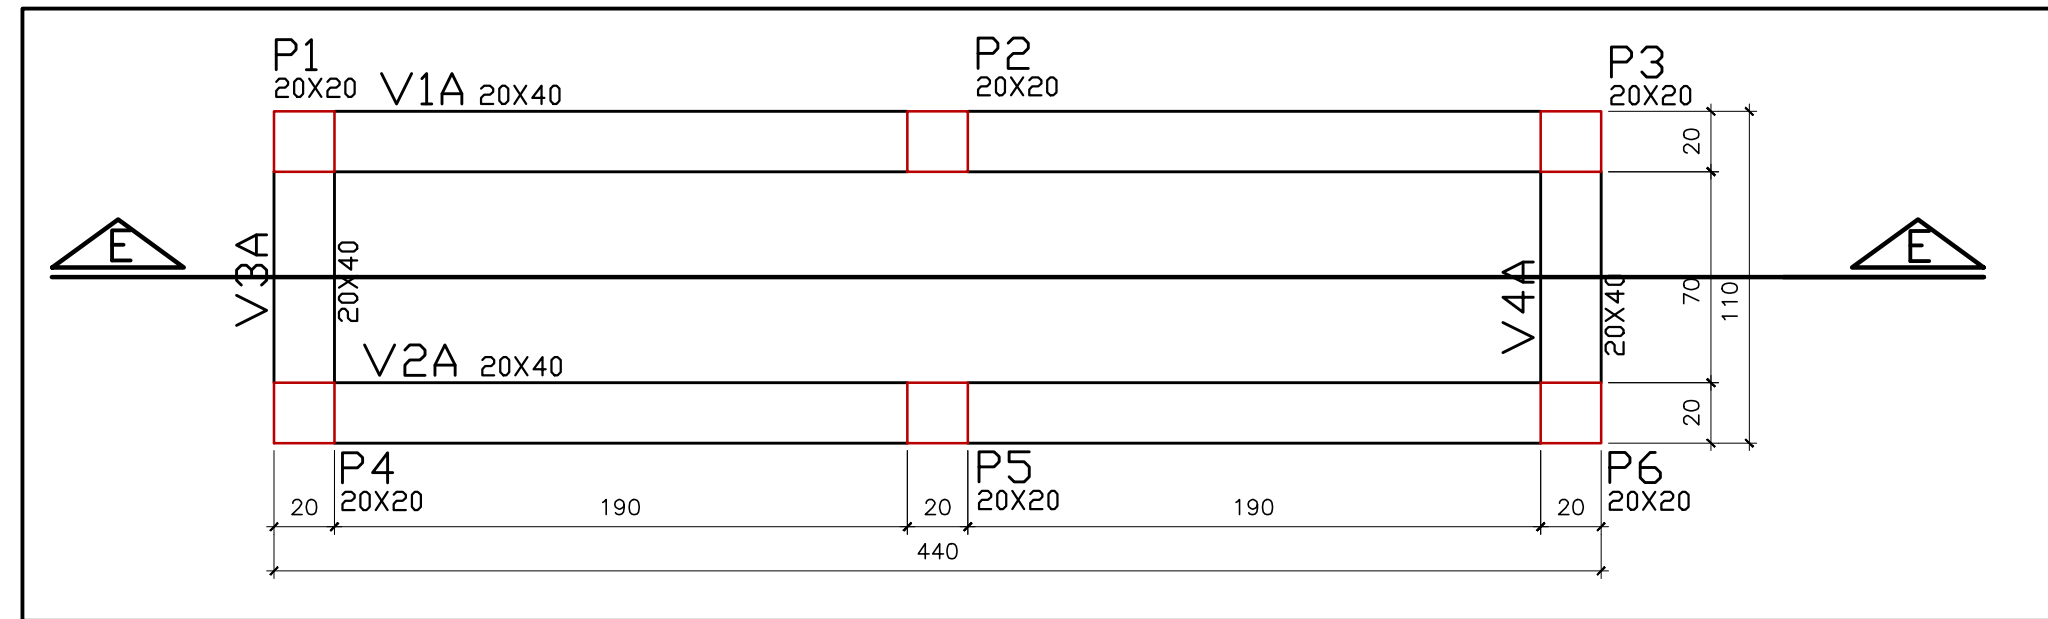

PLANTA DO BIOFILTRO (NÍVEL +796.95)
ESCALA - 1:25

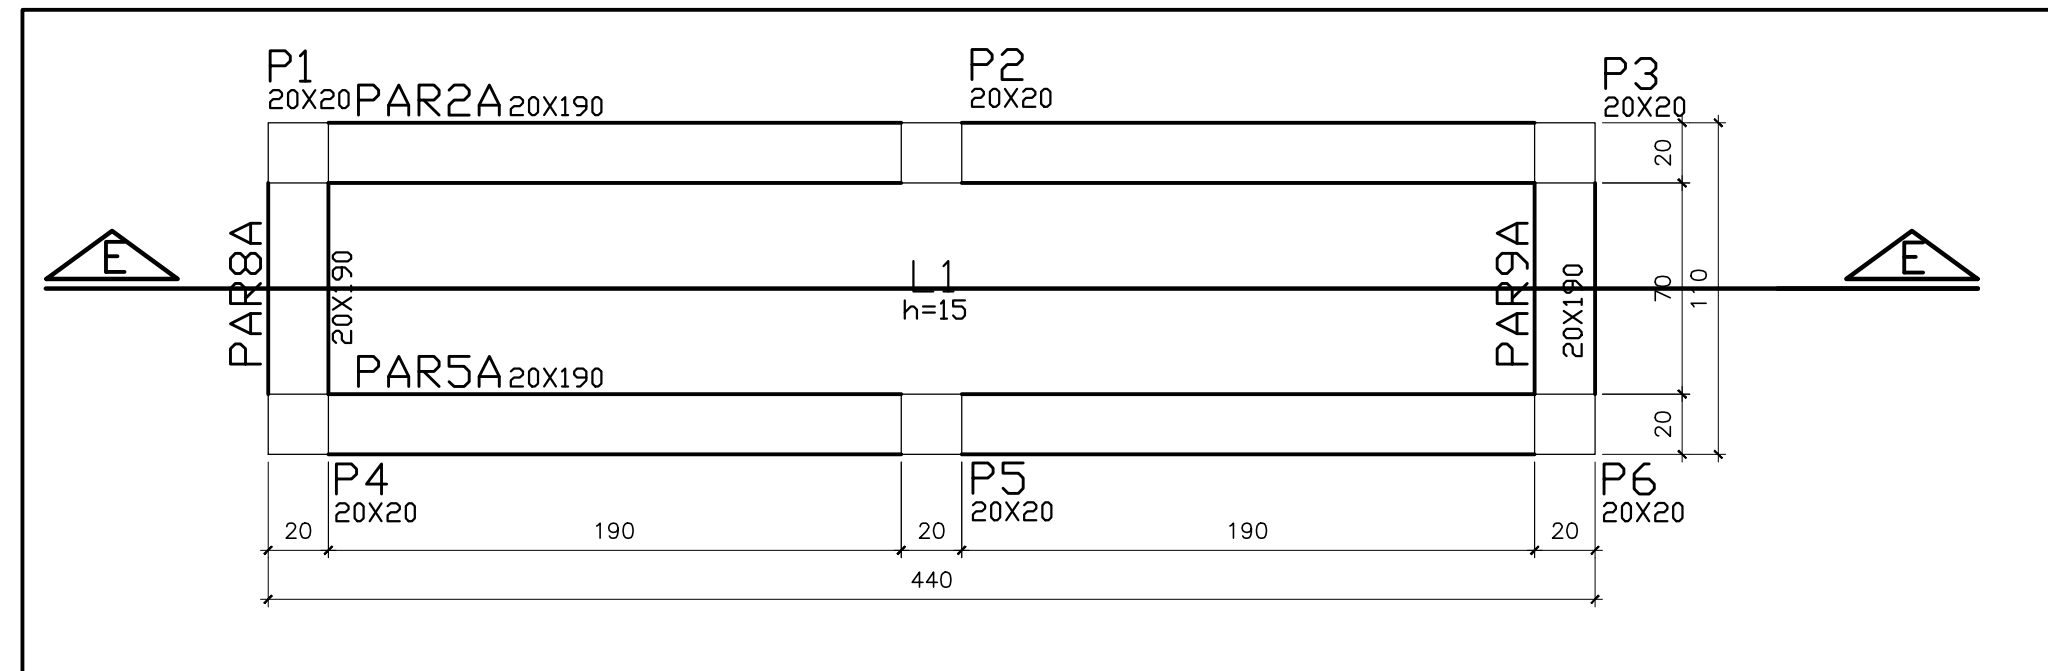


PLANTA DO BIOFILTRO (NÍVEL +794.75)
ESCALA - 1:25

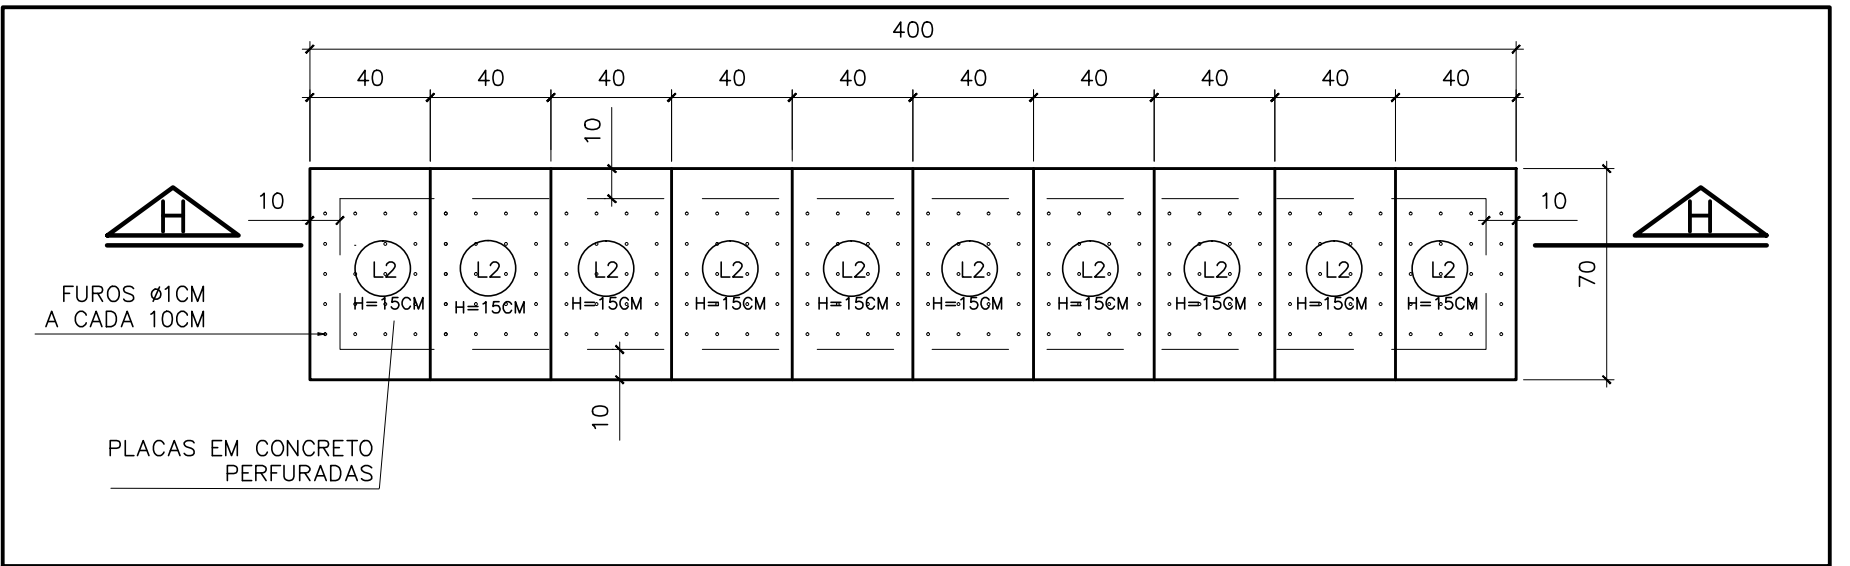

DETALHE DO FUNDO FALSO (NÍVEL +795.30)
ESCALA - 1:25

NOTAS:

- 1 - DIMENSÕES EM CENTÍMETROS E ELEVÇÕES EM METRO
- 2 - CONCRETO : Fck = 25MPa
MÓDULO DE ELASTICIDADE : Ecs = 23.8GPa
FATOR ÁGUA CIMENTO : A/C >=0.61L/KG
CONSUMO DE CIMENTO : 344kg/m³
- 3 - CONCRETO DE REGULARIZAÇÃO: 15MPa
MÓDULO DE ELASTICIDADE : Ecs = 18.5GPa
ESPESURA : 5.0cm
CONSUMO DE CIMENTO : 246kg/m³
- 4 - AS COTAS PREVALECEM SOBRE O DESENHO.
- 5 - NORMA DE CARGAS : NBR 6120/1980
- 6 - NORMA DE CÁLCULO : NBR 6118/2007
- 7 - NORMA DE EXECUÇÃO : NBR 6122/2010
- 8 - AÇOS : CA-50 - Fyk = 500 MPa
- 9 - COBRIMENTO DAS ARMADURAS : 4.5cm

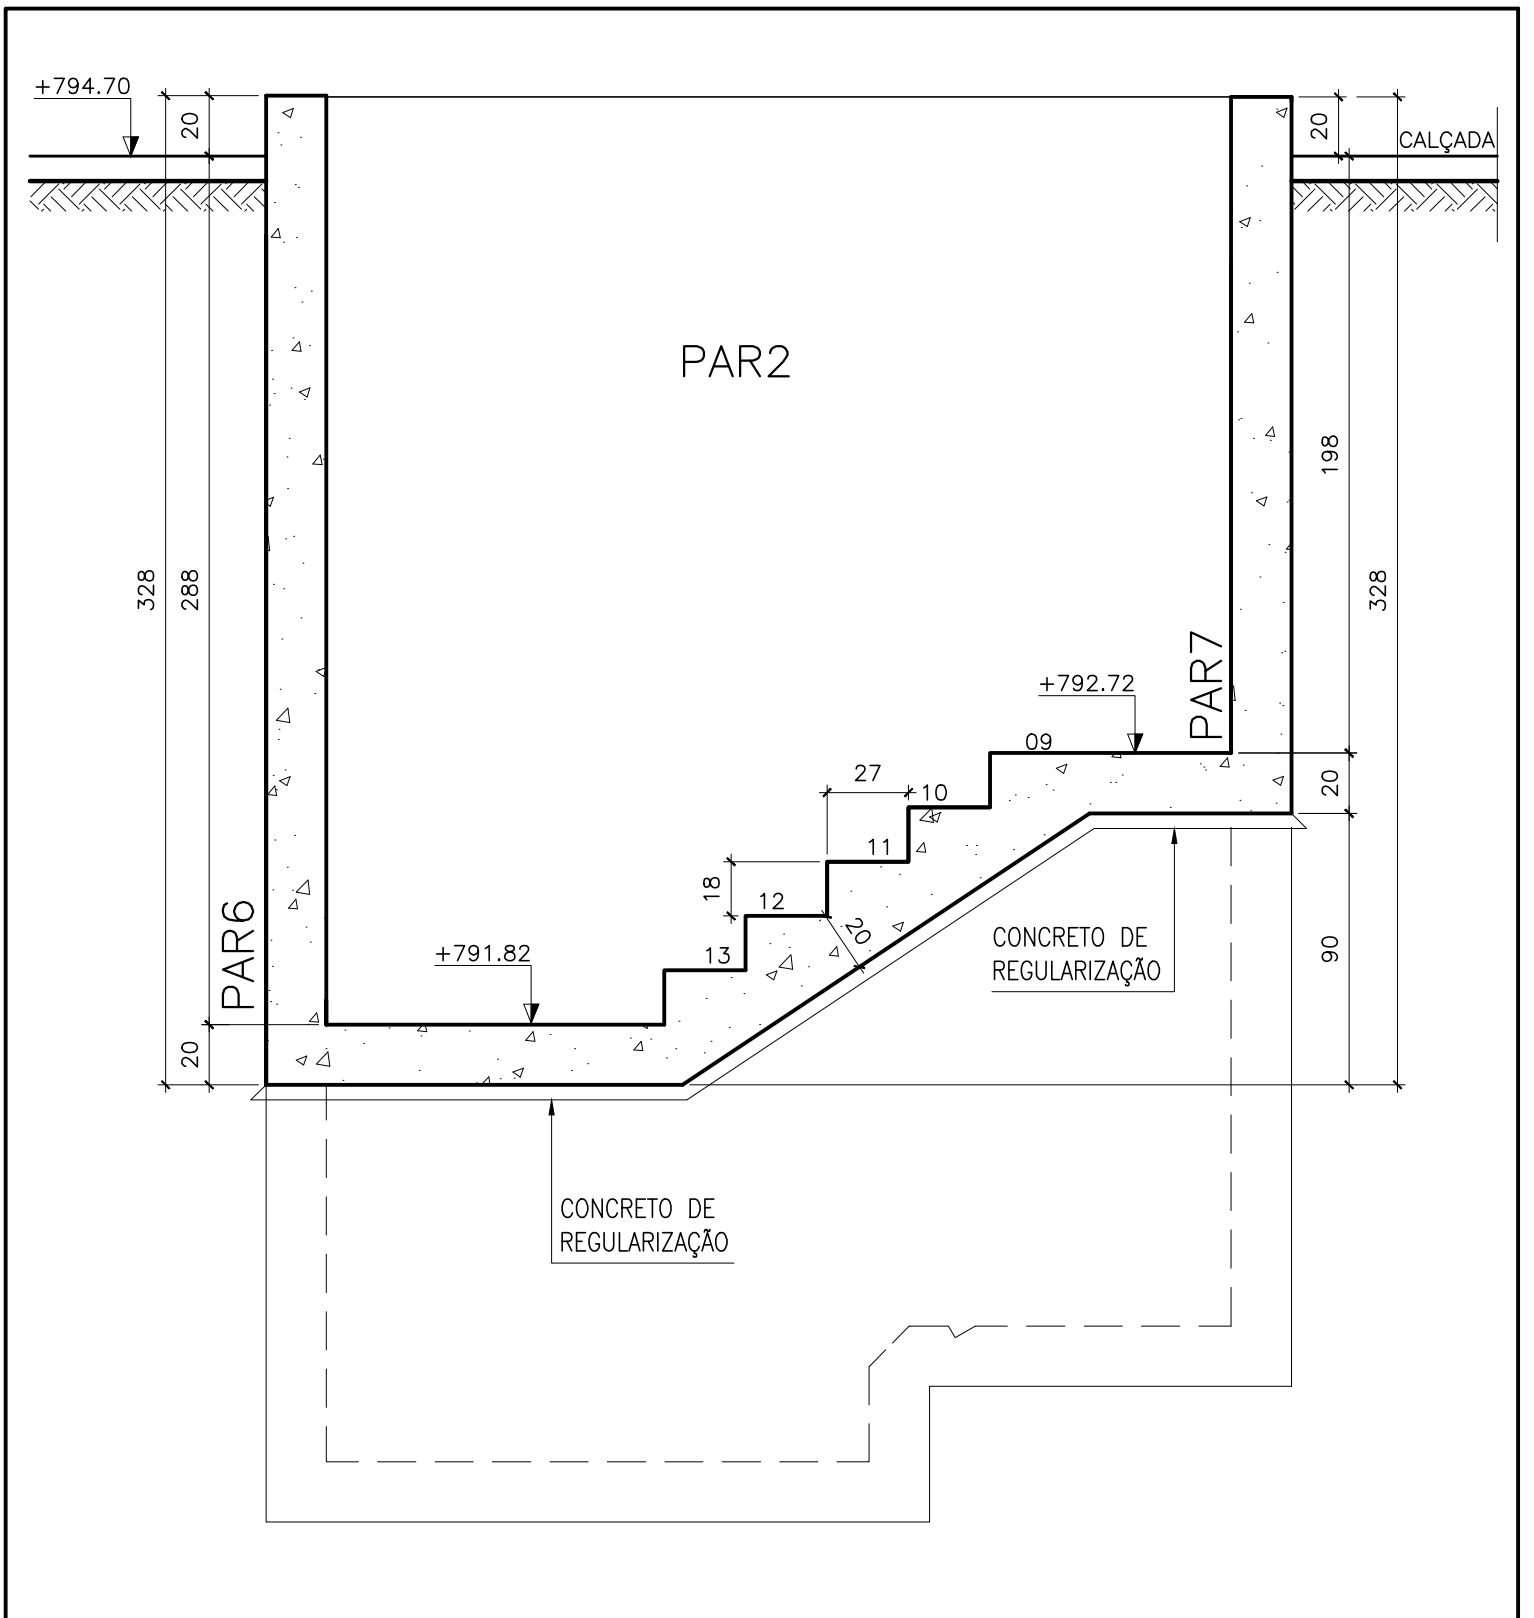

CORTE C-C
ESCALA - 1:25

NÚMEROS	TÍTULOS	N°	LOCAL	DISCRIMINAÇÃO	DES.	DIV.	GER.	DATA
1	PRINCIPAIS DESENHOS DE REFERÊNCIA			REVISÃO				

CANCELA E SUBSTITUI O DESENHO NÚMERO:	
CANCELADO E SUBSTITUI TUÍDO PELO DESENHO NÚMERO:	

CENTRO DE DOCUMENTAÇÃO	
RECEBIDO: / /	
N° DOC.: ASS.: /	
APROVAÇÃO CESAN:	
ASS.: MATR.: /	
UNID.: DATA: / /	
ESTA APROVAÇÃO NÃO ISENTA A CONTRATADA DE SUAS RESPONSABILIDADES LEGAIS.	

EMITENTE:	
PROJETADO:	
COORDENADOR:	
DESENHO:	
DATA:	
RESPONSÁVEL TÉCNICO:	
CREA:	

EMISSION CESAN	
PROJETADO:	
CREA:	
DESENHADO:	
VERIFICADO:	
DIVISÃO:	
GERÊNCIA:	

MUNICÍPIO: IBATIBA			DISTRITO: SEDE			BAIRRO:		
NOME DO EMPREENDIMENTO: AMPLIAÇÃO E MELHORIA DO SISTEMA DE ESGOTAMENTO SANITÁRIO DE IBATIBA								
TÍTULO: ESTAÇÃO ELEVATÓRIA DE ESGOTO BRUTO - EEEB-B								
PROJETO ESTRUTURAL ELEVATÓRIA DE ESGOTO								
CORTES A-A, C-C, E-E, PLANTAS E CORTES DO BIOFILTRO - FORMAS								
ESCALA:	FOLHA:	N° CESAN	REV:					
INDICADA	04 / 08	B-057-000-91-4-XX-0004	00					