



DETALHE LAJE DO COCHO

ESCALA - 1:25

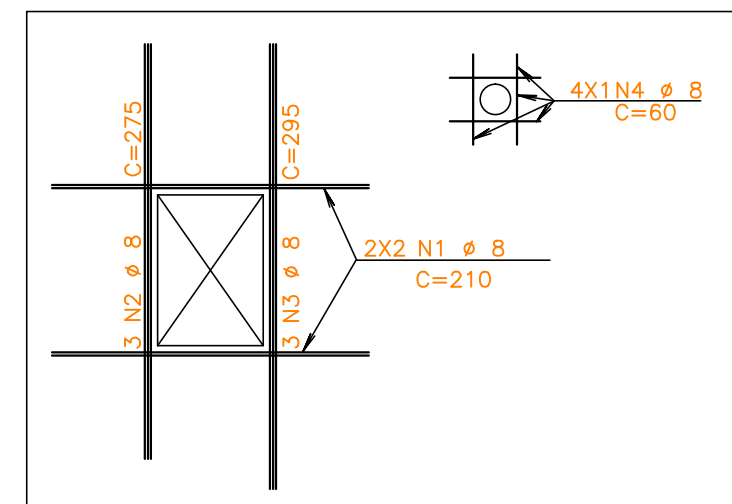


ESCALA - 1:50

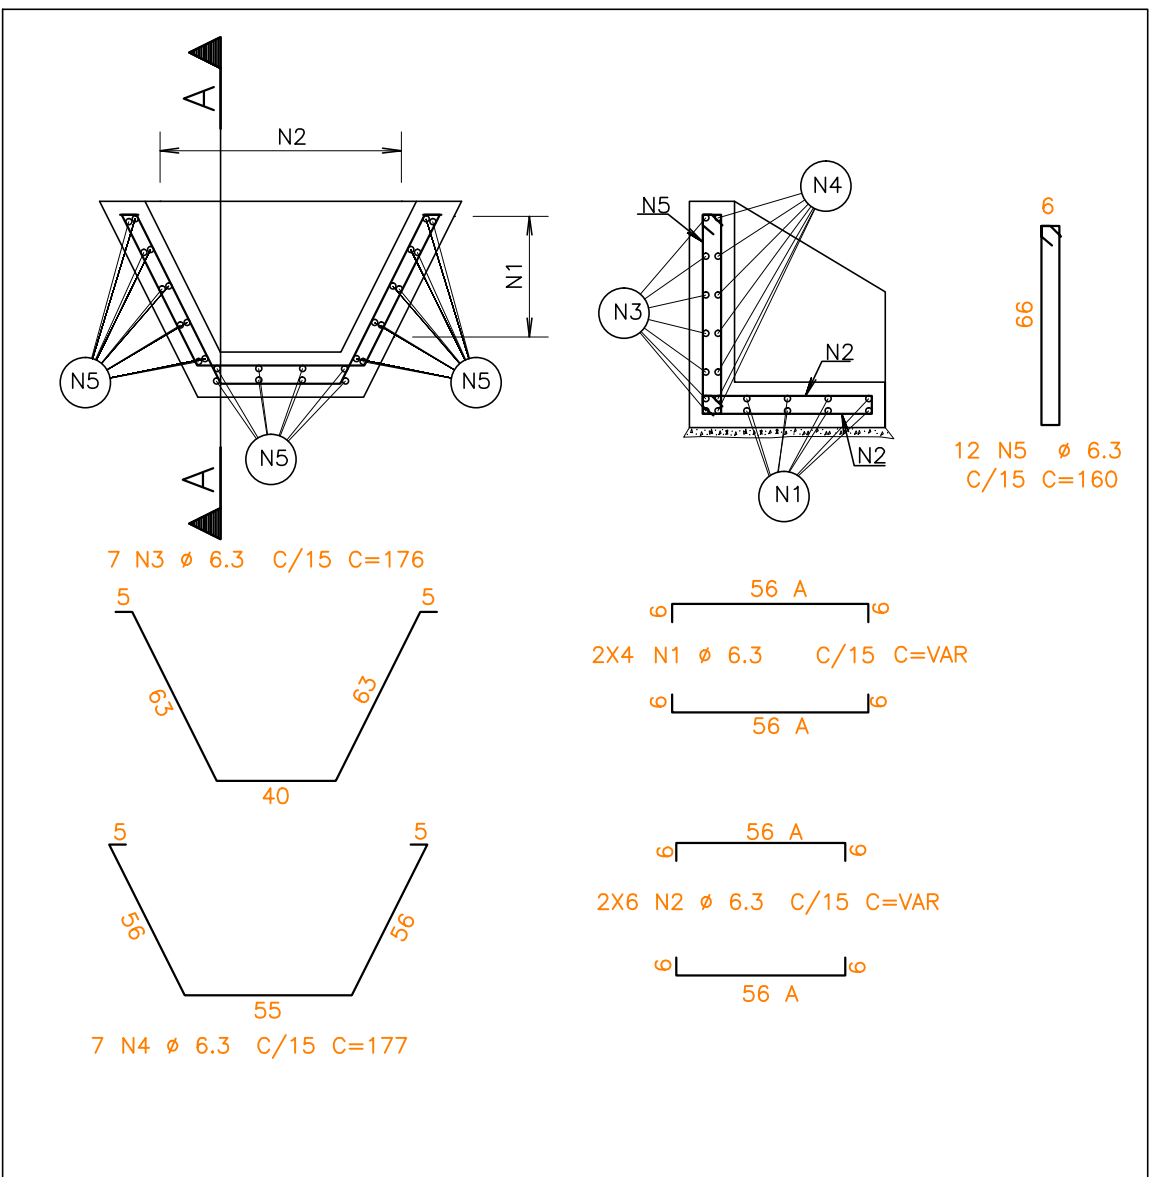

## DETALHES FUIROS NAS PAREDES


ESCALA - 1:25

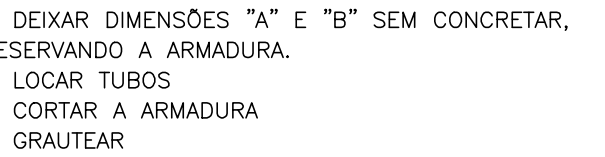

RESUMO AÇO CA 50-60			
AÇO	BIT (mm)	COMPR (m)	PESO (kg)
50A	6.3	200	50
50A	8	432	171
Peso Total		50A =	221 kg

	CANCELA E SUBSTITUI O DESENHO NÚMERO:
	CANCELADO E SUBSTI TUIDO PELO DESENHO NÚMERO:

<b>CENTRO DE DOCUMENTAÇÃO</b>	
RECEBIDO:    /    /    /	
Nº DOC.: _____	ASS.: _____
APROVAÇÃO CESAN:	
ASS.: _____	MATR.: _____
UNID.: _____	DATA:    /    /    /
ESTA APROVAÇÃO NÃO ISENTA A CONTRATADA DE SUAS RESPONSABILIDADES LEGAIS.	

<b>EMITENTE:</b>  <b>BECK DE SOUZA</b> ENGENHARIA LTDA	
<b>PROJETADO:</b> GUILHERME GONÇALVES MORAES TRES CREA: 0279095/D REGIÃO: ES DESENHO: FÁBIO MOREIRA ALTOE DATA: 08/08/2013	<b>COORDENADOR:</b> ALEXANDRE CESAR BECK DE SOUZA CREA: 11249-D REGIÃO: RS N° DES. PROJETISTA: 0600-B-R-IT-DE-0034
<b>RESPONSÁVEL TÉCNICO:</b> ALEXANDRE CESAR BECK DE SOUZA CREA: 11249-D REGIÃO: RS ART N° 20100111482 DATA: 16/11/2010	

EMIÇÃO CESAN	
PROJETADO:	_____
CREA:	_____
DESENHADO:	_____
VERIFICADO:	_____
	ENGº PIERRE PARMENTIER ROSELLI
DIVISÃO:	_____
	ENGº CARINA DA ROSS REZENDE
GERÊNCIA:	_____
	ENGº DOUGLAS OLIVEIRA COUZI

DATAS				
	MUNICÍPIO: IRUPI	DISTRITO: SEDE	BAIRRO:	
	NOME DO EMPREENDIMENTO: AMPLIAÇÃO E MELHORIA DO SISTEMA DE ESGOTAMENTO SANITÁRIO DE IRUPI TÍTULO: ESTAÇÃO ELEVATÓRIA DE ESGOTO BRUTO – EEEB-B PROJETO ESTRUTURAL ARMAÇÕES DAS TAMPAS, FUNDO, COCHO, MURO DE ALA E DETALHES			
	ESCALA:	FOLHA:	Nº CESAN	REV:
	INDICADA	06 / 06	B-059-001-91-4-XX-0030	01