


CONFIGURAÇÃO DE
PENAS P/ PLOTAGEM


PENA	COR	ESP.
1	7	0.1
2	7	0.2
3	7	0.3
4	7	0.4
5	7	0.5
6	7	0.8
7	7	0.25
8	7	0.05
9	7	0.08

REST.COLOR 0.4

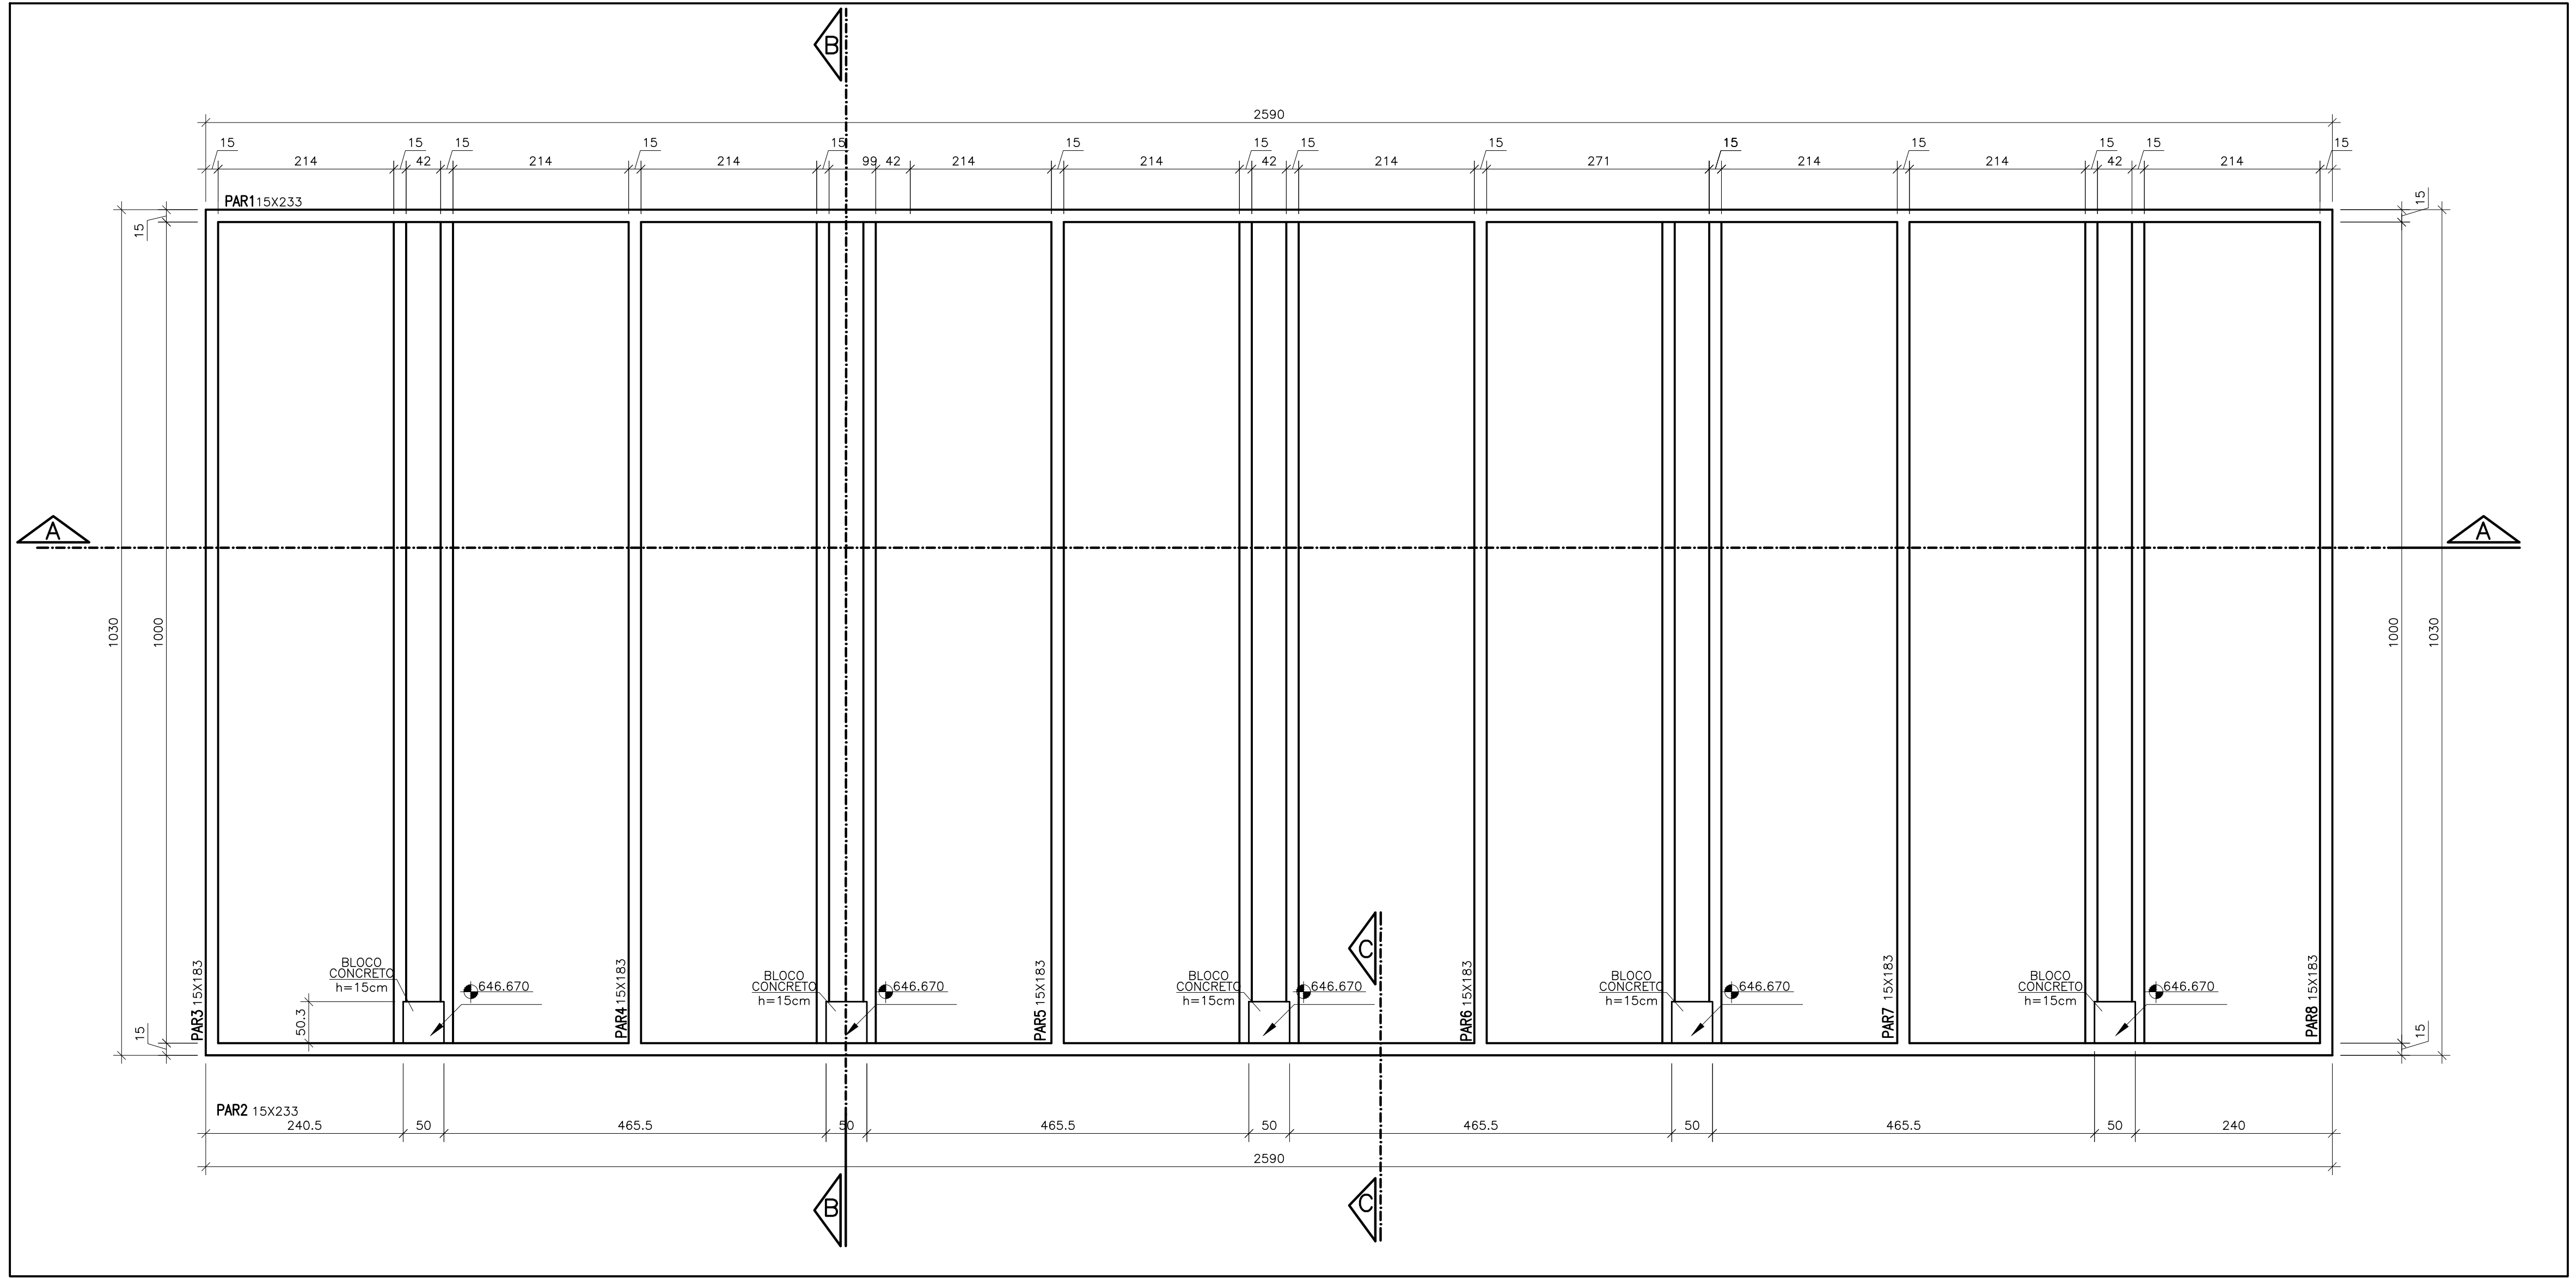


LEITO DE SECAGEM – PLANTA BAIXA

ESCALA – 1:50

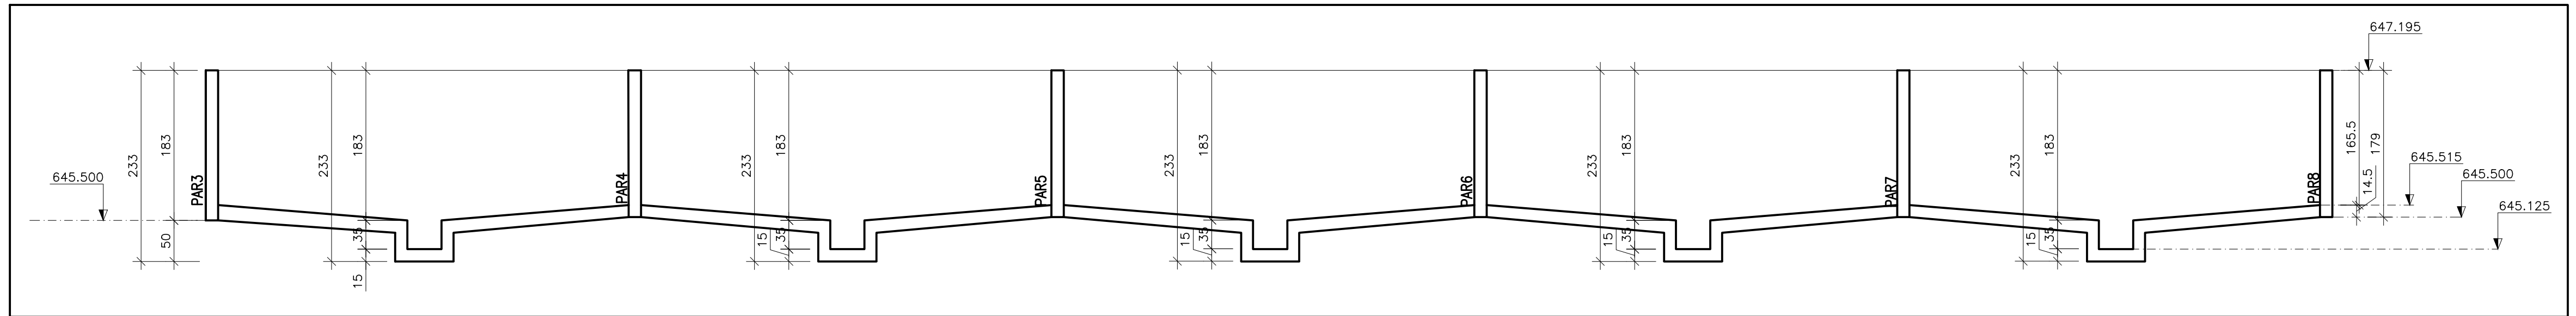

CORTE A-A

ESCALA – 1:50

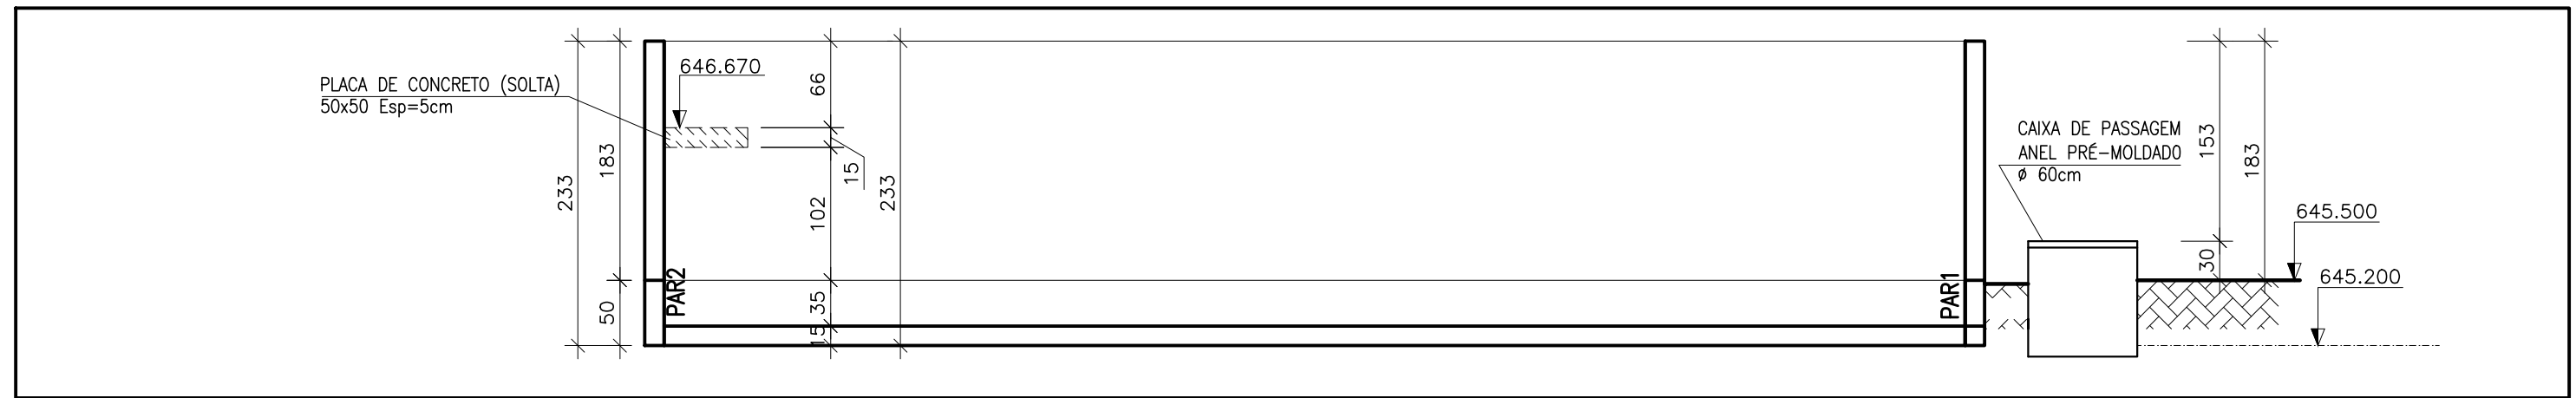

CORTE B-B

ESCALA – 1:50

ESTE DESENHO É PROPRIEDADE DA
COMPANHIA ESPÍRITO SANTENSE DE
SANEAMENTO – CESAN E NÃO PODE
SER COPIADO SEM SUA AUTORIZAÇÃO.

NÚMEROS	TÍTULOS	N°	LOCAL	DISCRIMINAÇÃO	DES.	DIV.	GER.	DATA
PRINCIPAIS DESENHOS DE REFERÊNCIA				REVISÃO				

CANCELA E SUBSTITUI O DESENHO NÚMERO:	
CANCELADO E SUBSTITUÍDO PELO DESENHO NÚMERO:	

CENTRO DE DOCUMENTAÇÃO
RECEBIDO: / /
N° DOC.: ASS.: / /
APROVAÇÃO CESAN:
ASS.: MATR.: / /
UNID.: DATA: / /
ESTA APROVAÇÃO NÃO ISENTA A CONTRATADA DE SUAS RESPONSABILIDADES LEGAIS.

EMITENTE:
PROJETADO: COORDENADOR:
CREA: 027305/D REGIÃO: ES CREA: 11249-D REGIÃO: RS
DESENHO: FÁBIO M. ALTOE N° DES. PROJETISTA:
DATA: 09/04/2013 0600-B-IU-EST-DE-0024
RESPONSÁVEL TÉCNICO: ALEXANDRE CESAR BECK DE SOUZA
CREA: 11249-D REGIÃO: RS ART N°:20100114482 DATA: 16/11/2010

EMISSION CESAN
PROJETADO:
CREA:
DESENHADO:
VERIFICADO: ENG° PIERRE PARMENTIER ROSELLI
DIVISÃO: ENG° CARINA DA ROSS REZENDE
GERÊNCIA: ENG° DOUGLAS OLIVEIRA COUZI

DATAS	<div></div>		
	MUNICÍPIO: IJONA	DISTRITO: SEDE	BAIRRO:
	NOME DO EMPREENDIMENTO: AMPLIAÇÃO E MELHORIA DO SISTEMA DE ESGOTAMENTO SANITÁRIO DE IJONA		
	TÍTULO: ESTAÇÃO DE TRATAMENTO DE ESGOTO – UASB+FBAS+DS 36,0L/S PROJETO ESTRUTURAL LEITO DE SECAGEM – PLANTA BAIXA, CORTES A-A E B-B		
	ESCALA: INDICADA	FOLHA: 04 / 16	Nº CESAN B-059-000-92-4-XX-0004
			REV: 00