
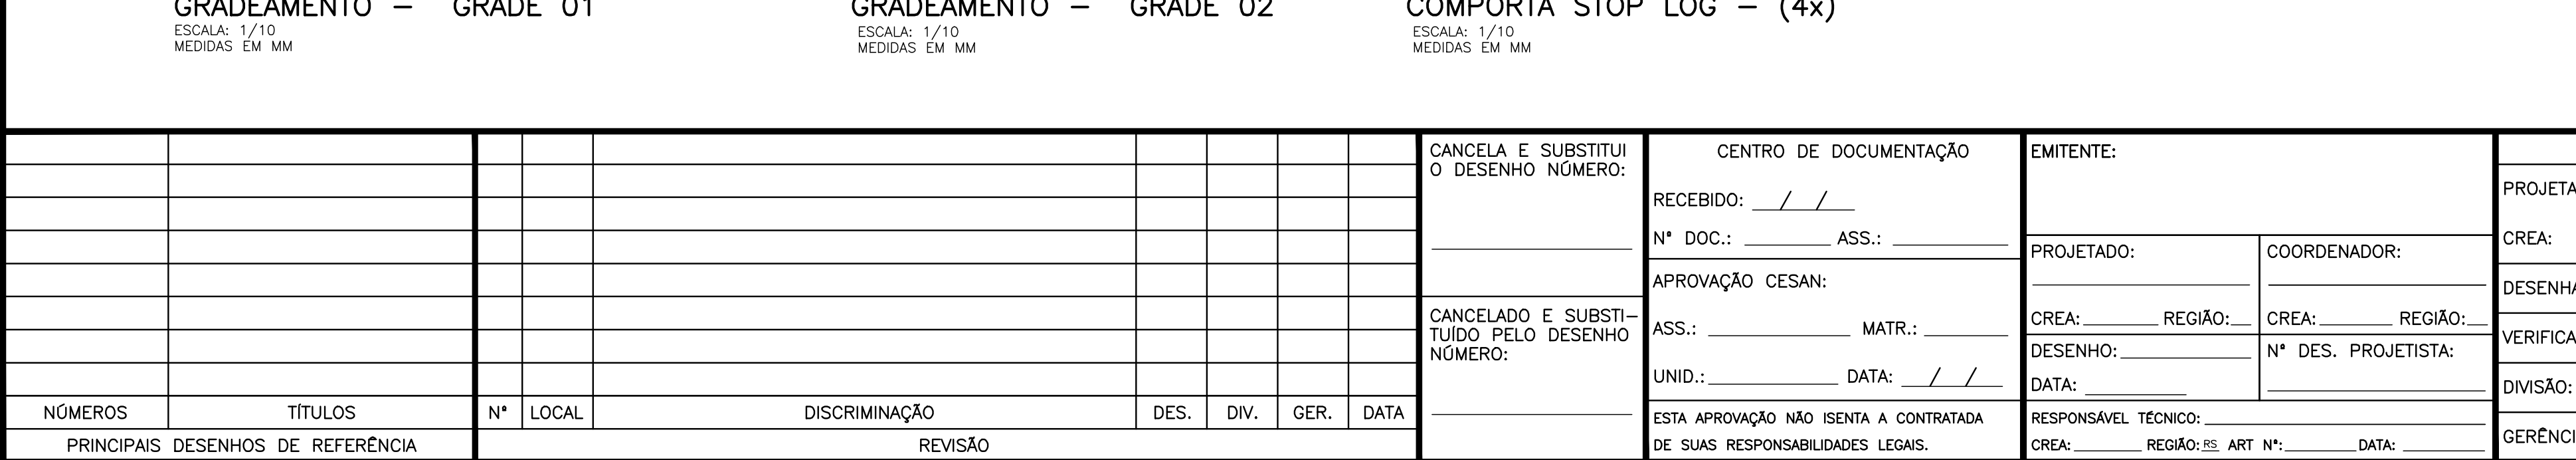
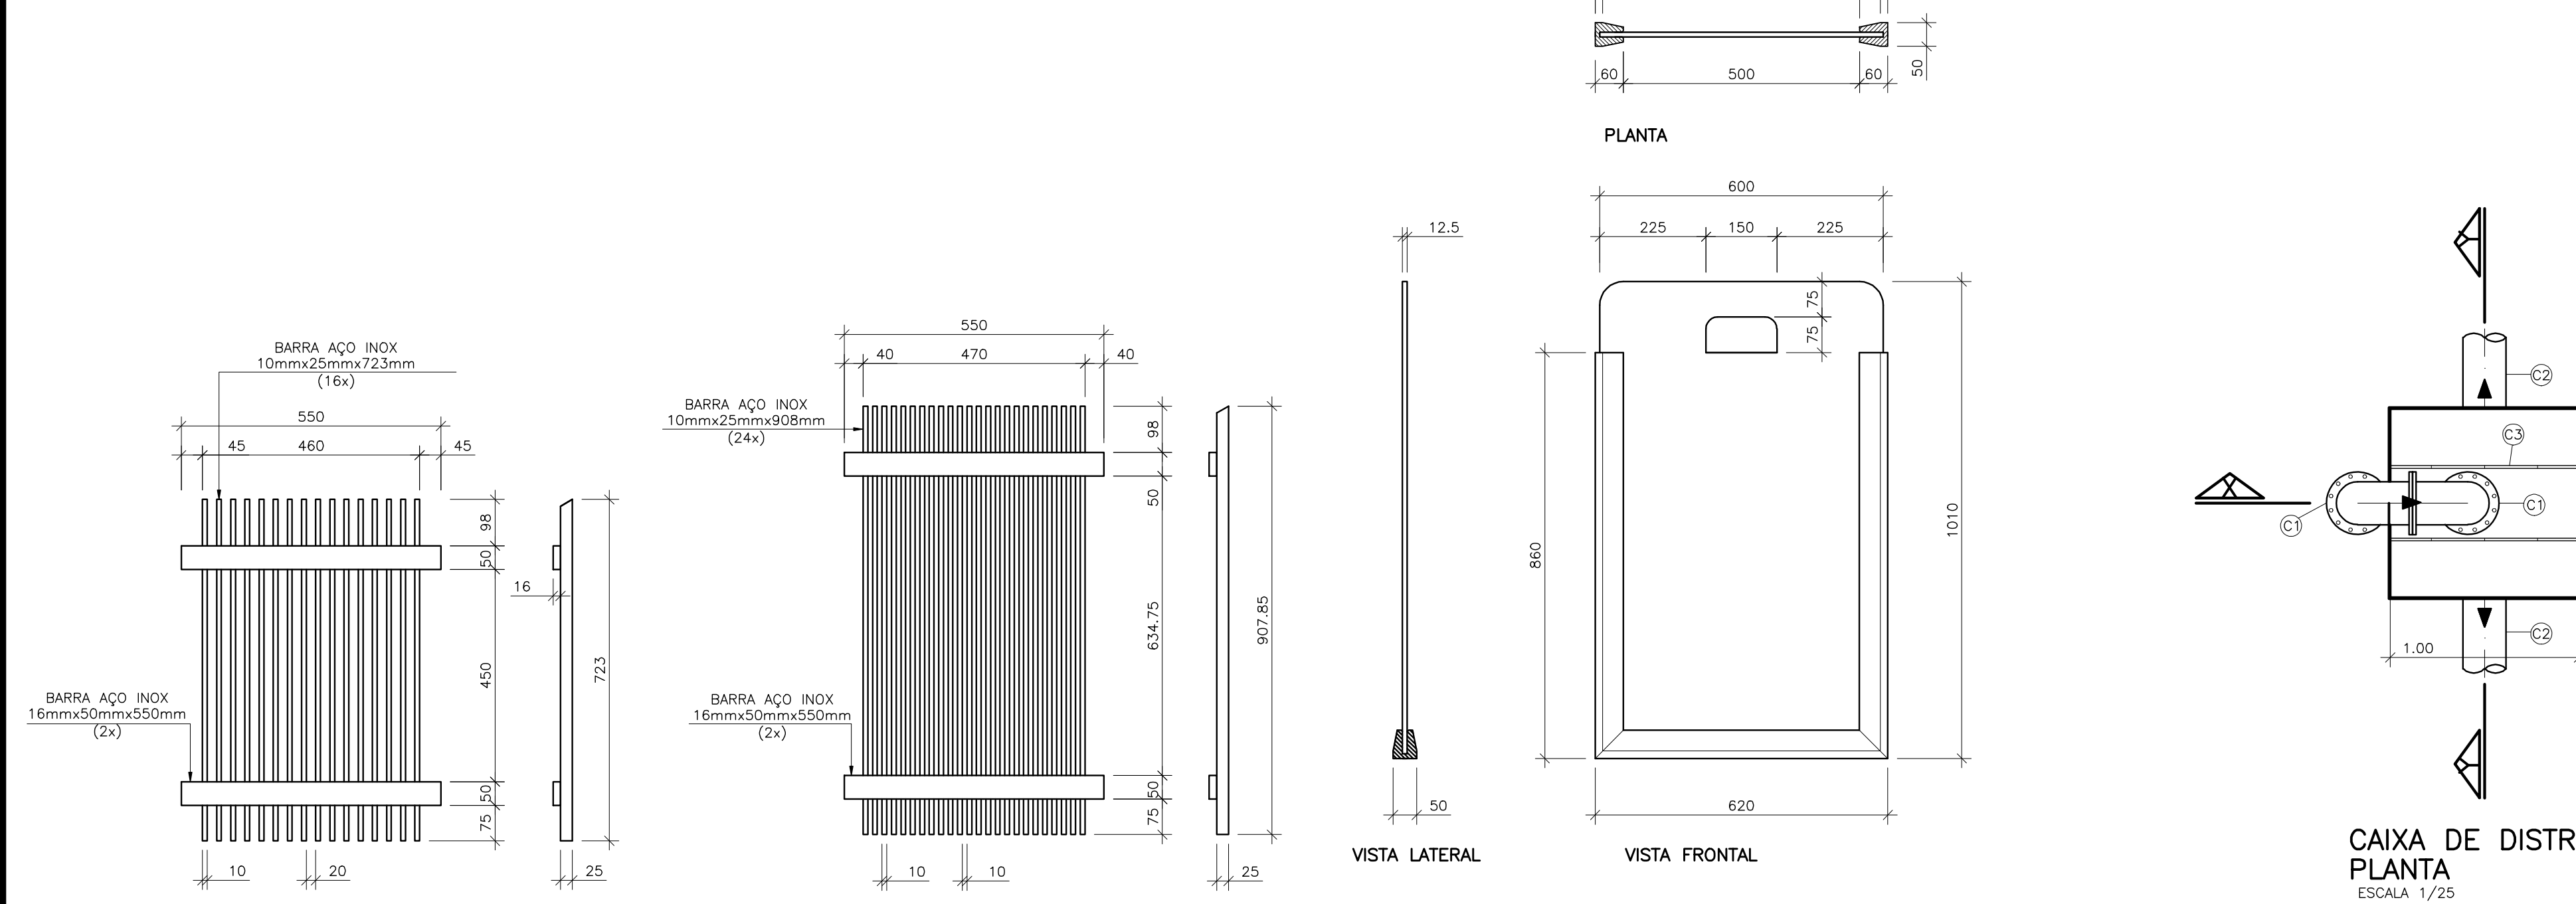
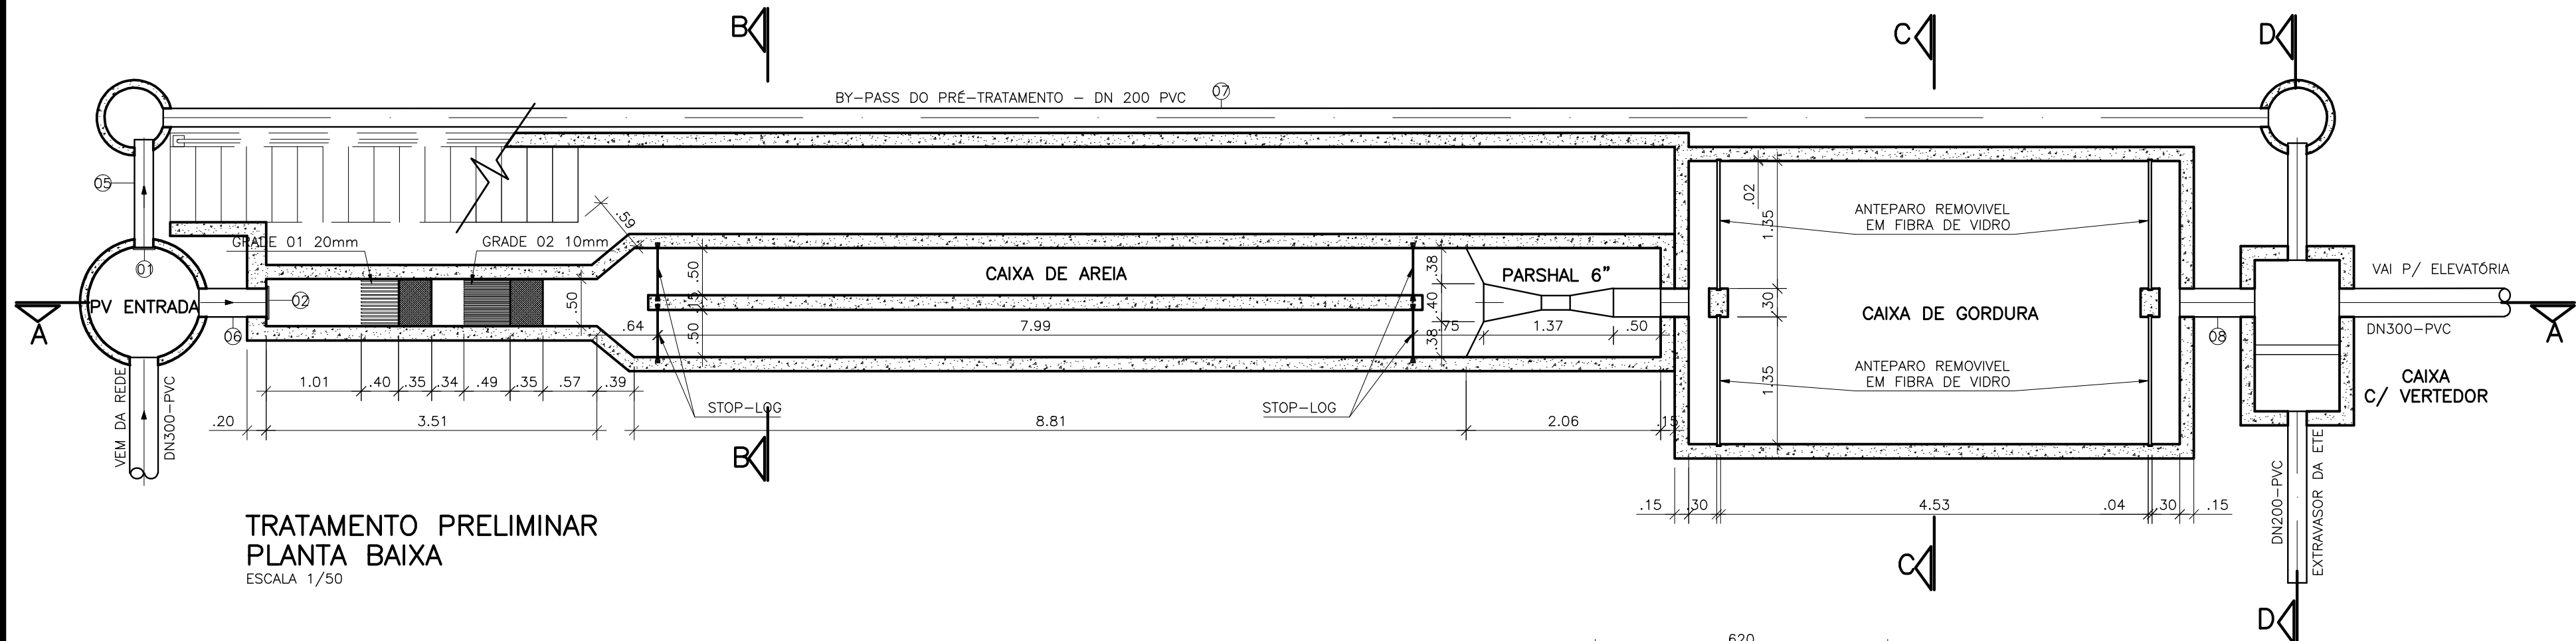


CONFIGURAÇÃO DE PENAS P/ PLOTAGEM	
PENA	COR
1	7
2	7
3	7
4	7
5	7
6	7
7	7
8	7
9	7
RESTA	COLOR
0,4	

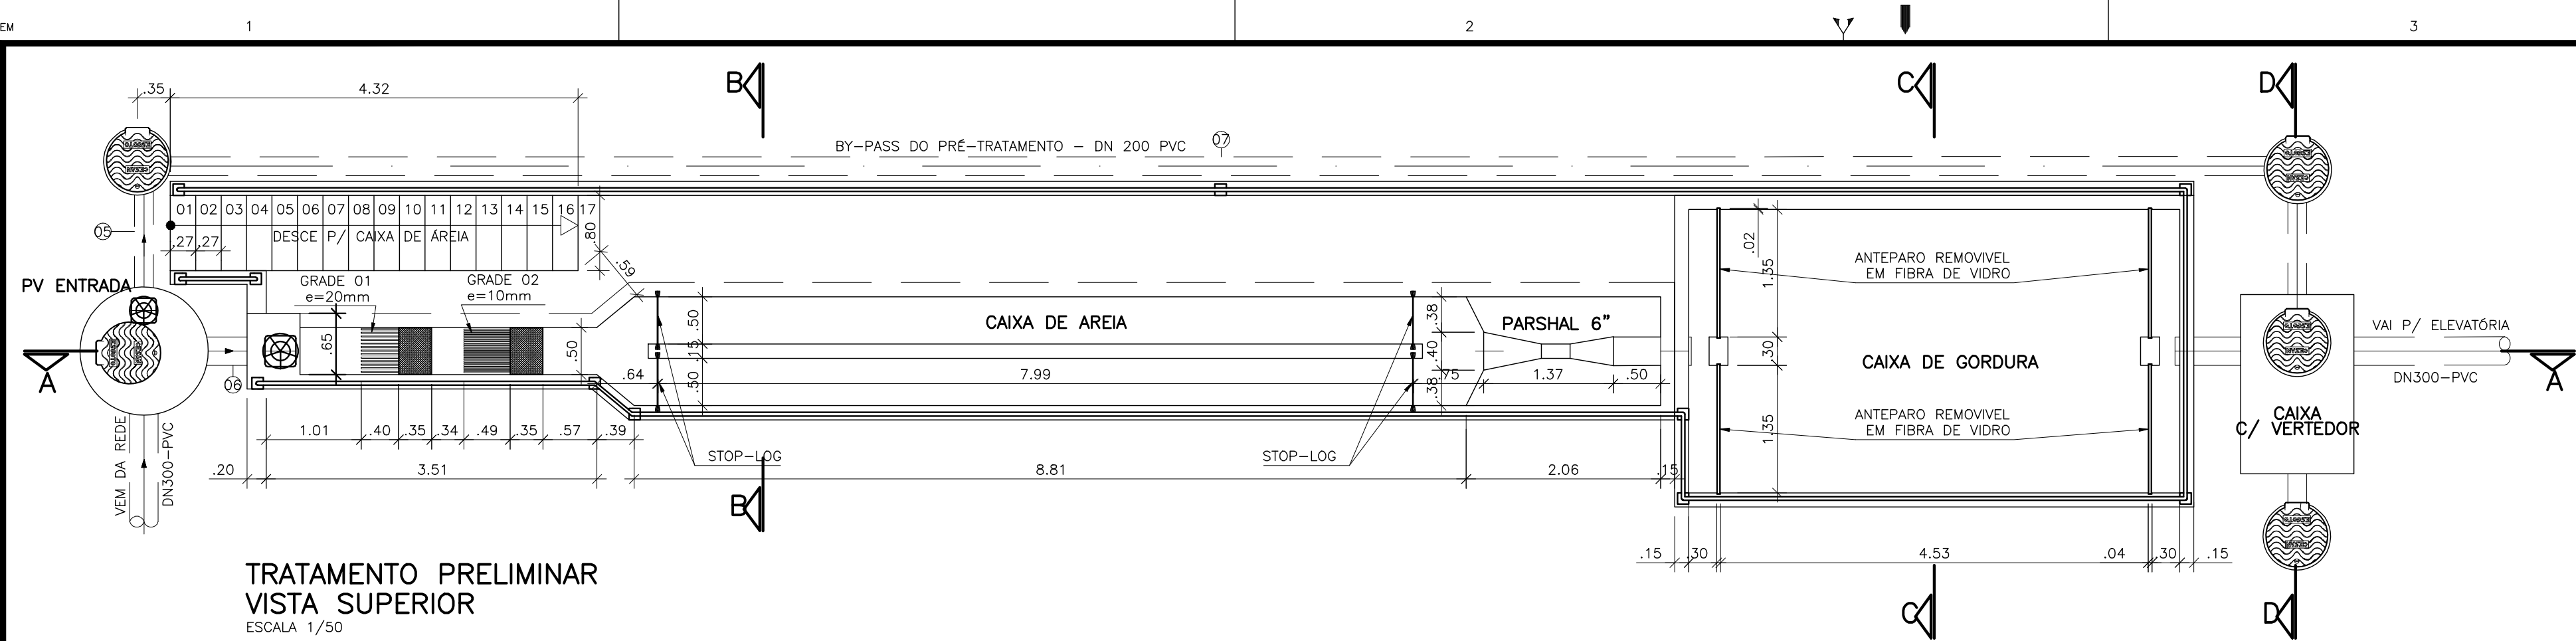

LISTA DE MATERIAL DA CAIXA DE DISTRIBUIÇÃO						
ITEM	DISCRIMINAÇÃO	UNID.	MAT.	DN(mm)	QUAN.	OBS
C1	CURVA 90° COM FLANGES	PÇ	F**	250	02	
C2	TUBO COM PONTA E FLANGE L=8,00m	PÇ	F**	250	01	
C3	VERTEDEDOR TRIANGULAR 60° (56cmx90cmx15cm)	PÇ	FV	-	02	
C4	TAMPA FV 106cmx106cmx1,5cm espessura	PÇ	FV	-	01	
C5	COMPORTA STOP LOG (56cmx90cmx1,5cm)	PÇ	FV	-	01	
C6	CX DISTRIBUIÇÃO PRISM 1,00mx1,00mx1,27m	PÇ	FV	-	01	
ACESSÓRIOS						
ABF 10		PÇ	BORRACHA	250	02	
PPF 10		PÇ	AÇO	20x90	24	

ESTE DESENHO É PROPRIEDADE DA  
COMPANHIA ESPÍRITO SANTENSE DE  
SANEAMENTO - CESAN E NÃO PODE  
SER COPIADO SEM SUA AUTORIZAÇÃO.

NÚMEROS	TÍTULOS	Nº	LOCAL	DISCRIMINAÇÃO	DES.	DIV.	GER.	DATA
PRINCIPAIS DESENHOS DE REFERÊNCIA								
REVISÃO								

CANCELA E SUBSTITUI O DESENHO NÚMERO:
CANCELADO E SUBSTITUÍDO PELO DESENHO NÚMERO:

CENTRO DE DOCUMENTAÇÃO	
RECEBIDO: / /	
Nº DOC.: ASS.: /	
APROVAÇÃO CESAN:	
ASS.: MATR.: /	
UNID.: DATA: / /	
ESTA APROVAÇÃO NÃO ISENTA A CONTRATADA DE SUAS RESPONSABILIDADES LEGAIS.	

EMITENTE:	
PROJETADO:	COORDENADOR:
CREA: REGIÃO:	CREA: REGIÃO:
DESENHO:	Nº DES. PROJETISTA:
DATA:	
RESPONSÁVEL TÉCNICO:	
CREA: REGIÃO: IS. ART Nº:	DATA:

EMIÇÃO CESAN	
PROJETADO:	DATA:
CREA:	
DESENHADO:	
VERIFICADO:	
DIVISÃO:	
GERÊNCIA:	

DATAS		
PROJETADO:	03/2015	
CREA:		
DESENHADO:	03/2015	
VERIFICADO:	03/2015	
DIVISÃO:	03/2015	
GERÊNCIA:	03/2015	
MUNICÍPIO: IÓNA		
DISTRITO: SEDE		
BAIRRO:		
NOME DO EMPREENDIMENTO: AMPLIAÇÃO E MELHORIA DO SISTEMA DE ESGOTAMENTO SANITÁRIO DE IÓNA		
TÍTULO: ESTAÇÃO DE TRATAMENTO DE ESGOTO - UASB+FBAS+DS 36,0L/S		
PROJETO HIDRÁULICO		
PRÉ-TRATAMENTO - VISTA SUP., PLANTA BAIXA E DET. / CAIXA DE DISTRIB.		
ESCALA:	FOLHA:	Nº CESAN
INDICADA	03 / 13	C-059-000-92-5-XX-0003
		REV: 00