CONFIGURAÇÃO DE PENAS P/ PLOTAGEM

PENA	COR	ESP.
1	7	0,1
2	7	0,2
3	7	0,3
4	7	0,4
5	7	0,5
6	7	0,6
7	7	0,25
8	7	0,08
9	7	0,1
REST.COLOR		0,25

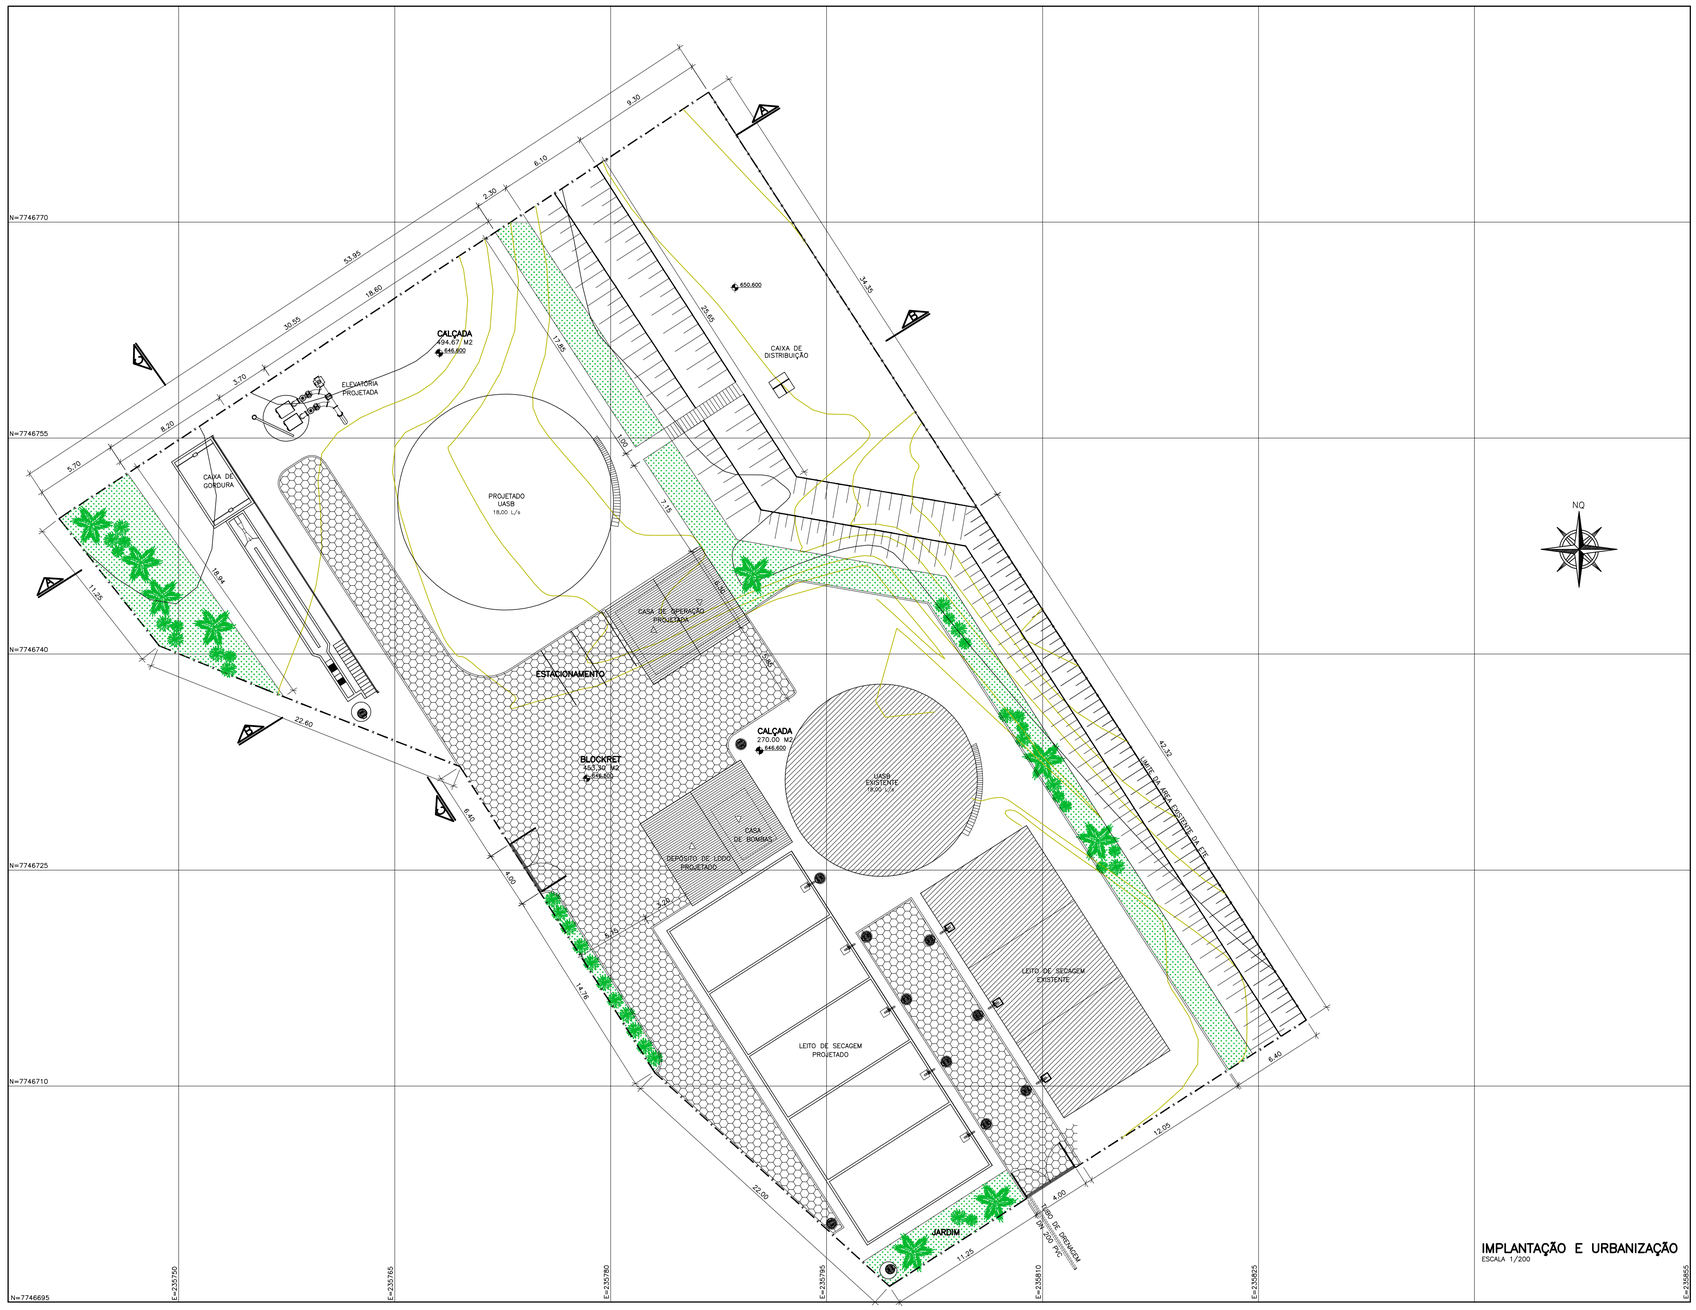

IMPLANTAÇÃO E URBANIZAÇÃO
ESCALA 1/200

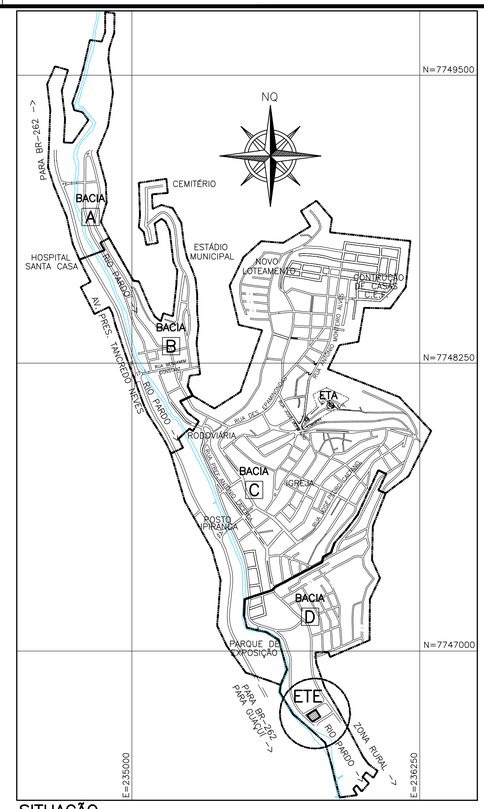

SITUAÇÃO
ESCALA 1/12.500

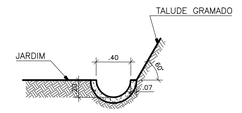

DETALHE DE DRENAGEM
CANALETA TIPO MEIA-CANA
ESCALA 1/50

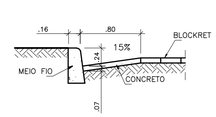

DETALHE SARJETA
ESCALA 1/25

CONVENÇÕES

- EXISTENTE A MANTER
- CERCA DE TELA GALVANIZADA COM MOURÕES H=3,00m DE 3,00 EM 3,00m
- REVESTIMENTO EM GRAMA
- PAVIMENTAÇÃO EM BLOCKRET
- MEIO FIO EM CONCRETO
- PLANTAS DA REGIÃO

NOTAS

1-COTAS E ELEVAÇÕES EM METRO, EXCETO ONDE INDICADO.

ESTE DESENHO É PROPRIEDADE DA COMPANHIA ESPÍRITO SANTENSE DE SANEAMENTO - CESAN E NÃO PODE SER COPIADO SEM SUA AUTORIZAÇÃO.

NÚMEROS	TÍTULOS
PRINCIPAIS DESENHOS DE REFERÊNCIA	

Nº	LOCAL	DISCRIMINAÇÃO	DES.	DIV.	GER.	DATA
REVISÃO						

CANCELA E SUBSTITUI O DESENHO NÚMERO:

CANCELADO E SUBSTITUÍDO PELO DESENHO NÚMERO:

CENTRO DE DOCUMENTAÇÃO
RECEBIDO: __/__/__
Nº DOC.: _____ ASS.: _____
APROVAÇÃO CESAN:
ASS.: _____ MATR.: _____
UNID.: _____ DATA: __/__/__
ESTA APROVAÇÃO NÃO ISENTA A CONTRATADA DE SUAS RESPONSABILIDADES LEGAIS.

EMITENTE:

PROJETADO:	COORDENADOR:
CREA: _____ REGIÃO: __	CREA: _____ REGIÃO: __
DESENHO: _____	Nº DES. PROJETISTA:
DATA: _____	

RESPONSÁVEL TÉCNICO: _____
CREA: _____ REGIÃO: __ ART Nº: _____ DATA: _____

EMISSÃO CESAN		DATAS
PROJETADO:	ENGº CARINA DA ROSS REZENDE	03/2015
CREA:		
DESENHADO:	ADOLPHO BONELLA ARDIZZON	03/2015
VERIFICADO:	ENGº CARINA DA ROSS REZENDE	03/2015
DIVISÃO:	ENGº CARINA DA ROSS REZENDE	03/2015
GERÊNCIA:	ENG. DOUGLAS OLIVEIRA COUZI	03/2015

CESAN

MUNICÍPIO: IÚNA | DISTRITO: SEDE | BAIRRO:

NOME DO EMPREENDIMENTO: AMPLIAÇÃO E MELHORIA DO SISTEMA DE ESGOTAMENTO SANITÁRIO DE IÚNA

TÍTULO: ESTAÇÃO DE TRATAMENTO DE ESGOTO - ETE UASB+FBASN+DS - 36,0 L/S
URBANIZAÇÃO
PLANTA

ESCALA:	FOLHA:	Nº CESAN	REV:
INDICADA	10 / 13	C-059-000-92-5-XX-0015	00