



CONFIGURAÇÃO DE PENAS P/ PLOTAGEM		
PENA	COR	ESP.
1	7	0,1
2	7	0,2
3	7	0,3
4	7	0,4
5	7	0,5
6	7	0,6
7	7	0,25
8	7	0,08
9	7	0,1
REST.COLOR: 0,25		


CAIXA DE GORDURA / ELEVATÓRIA
CORTE A-A
ESCALA 1/50

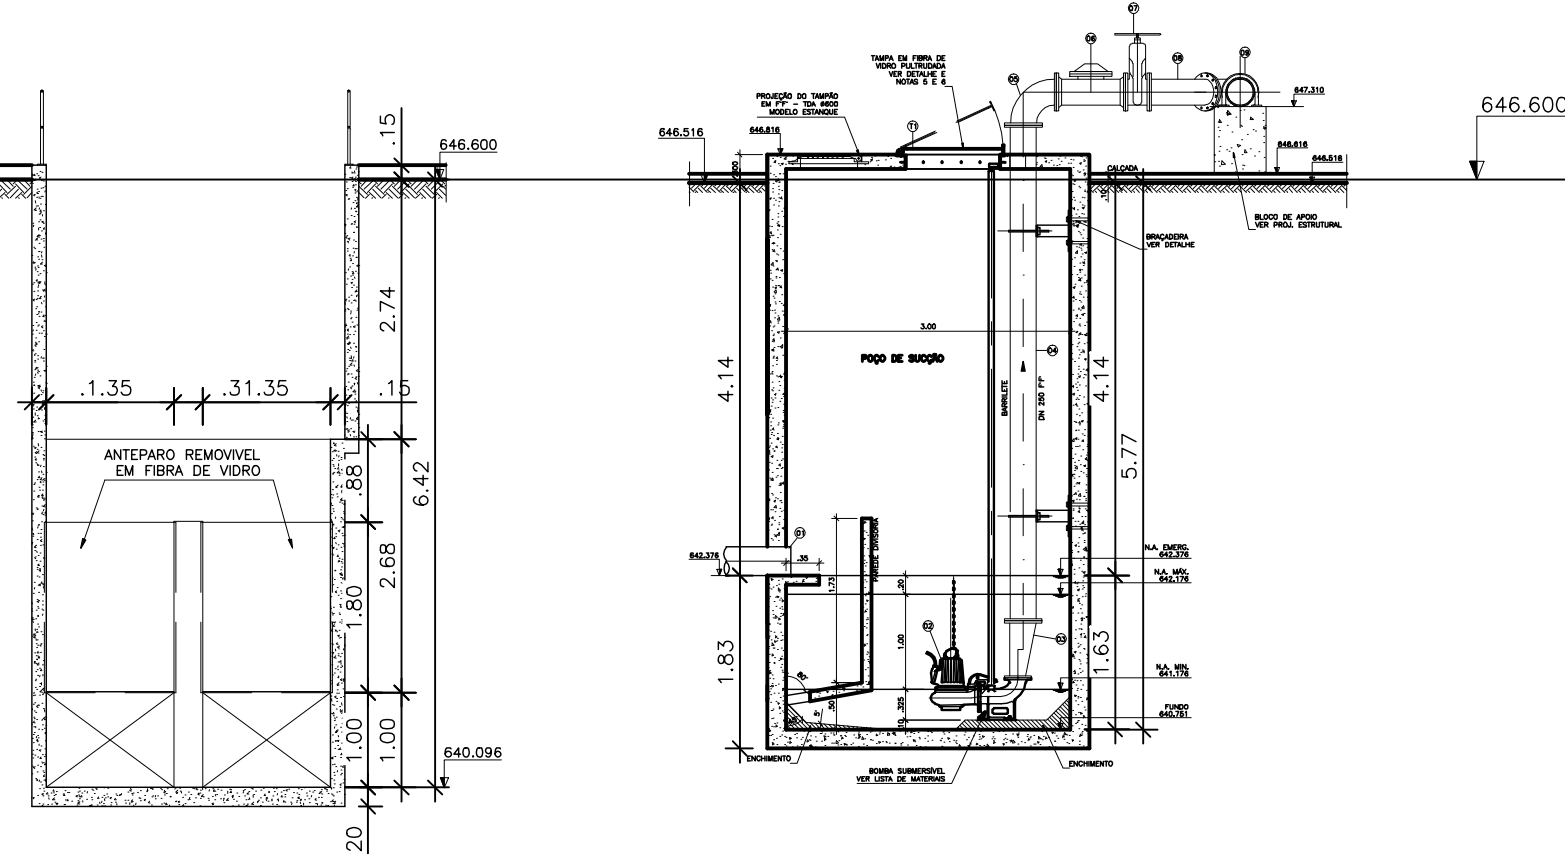

CAIXA DE AREIA / REATOR
CORTE B-B
ESCALA 1/50

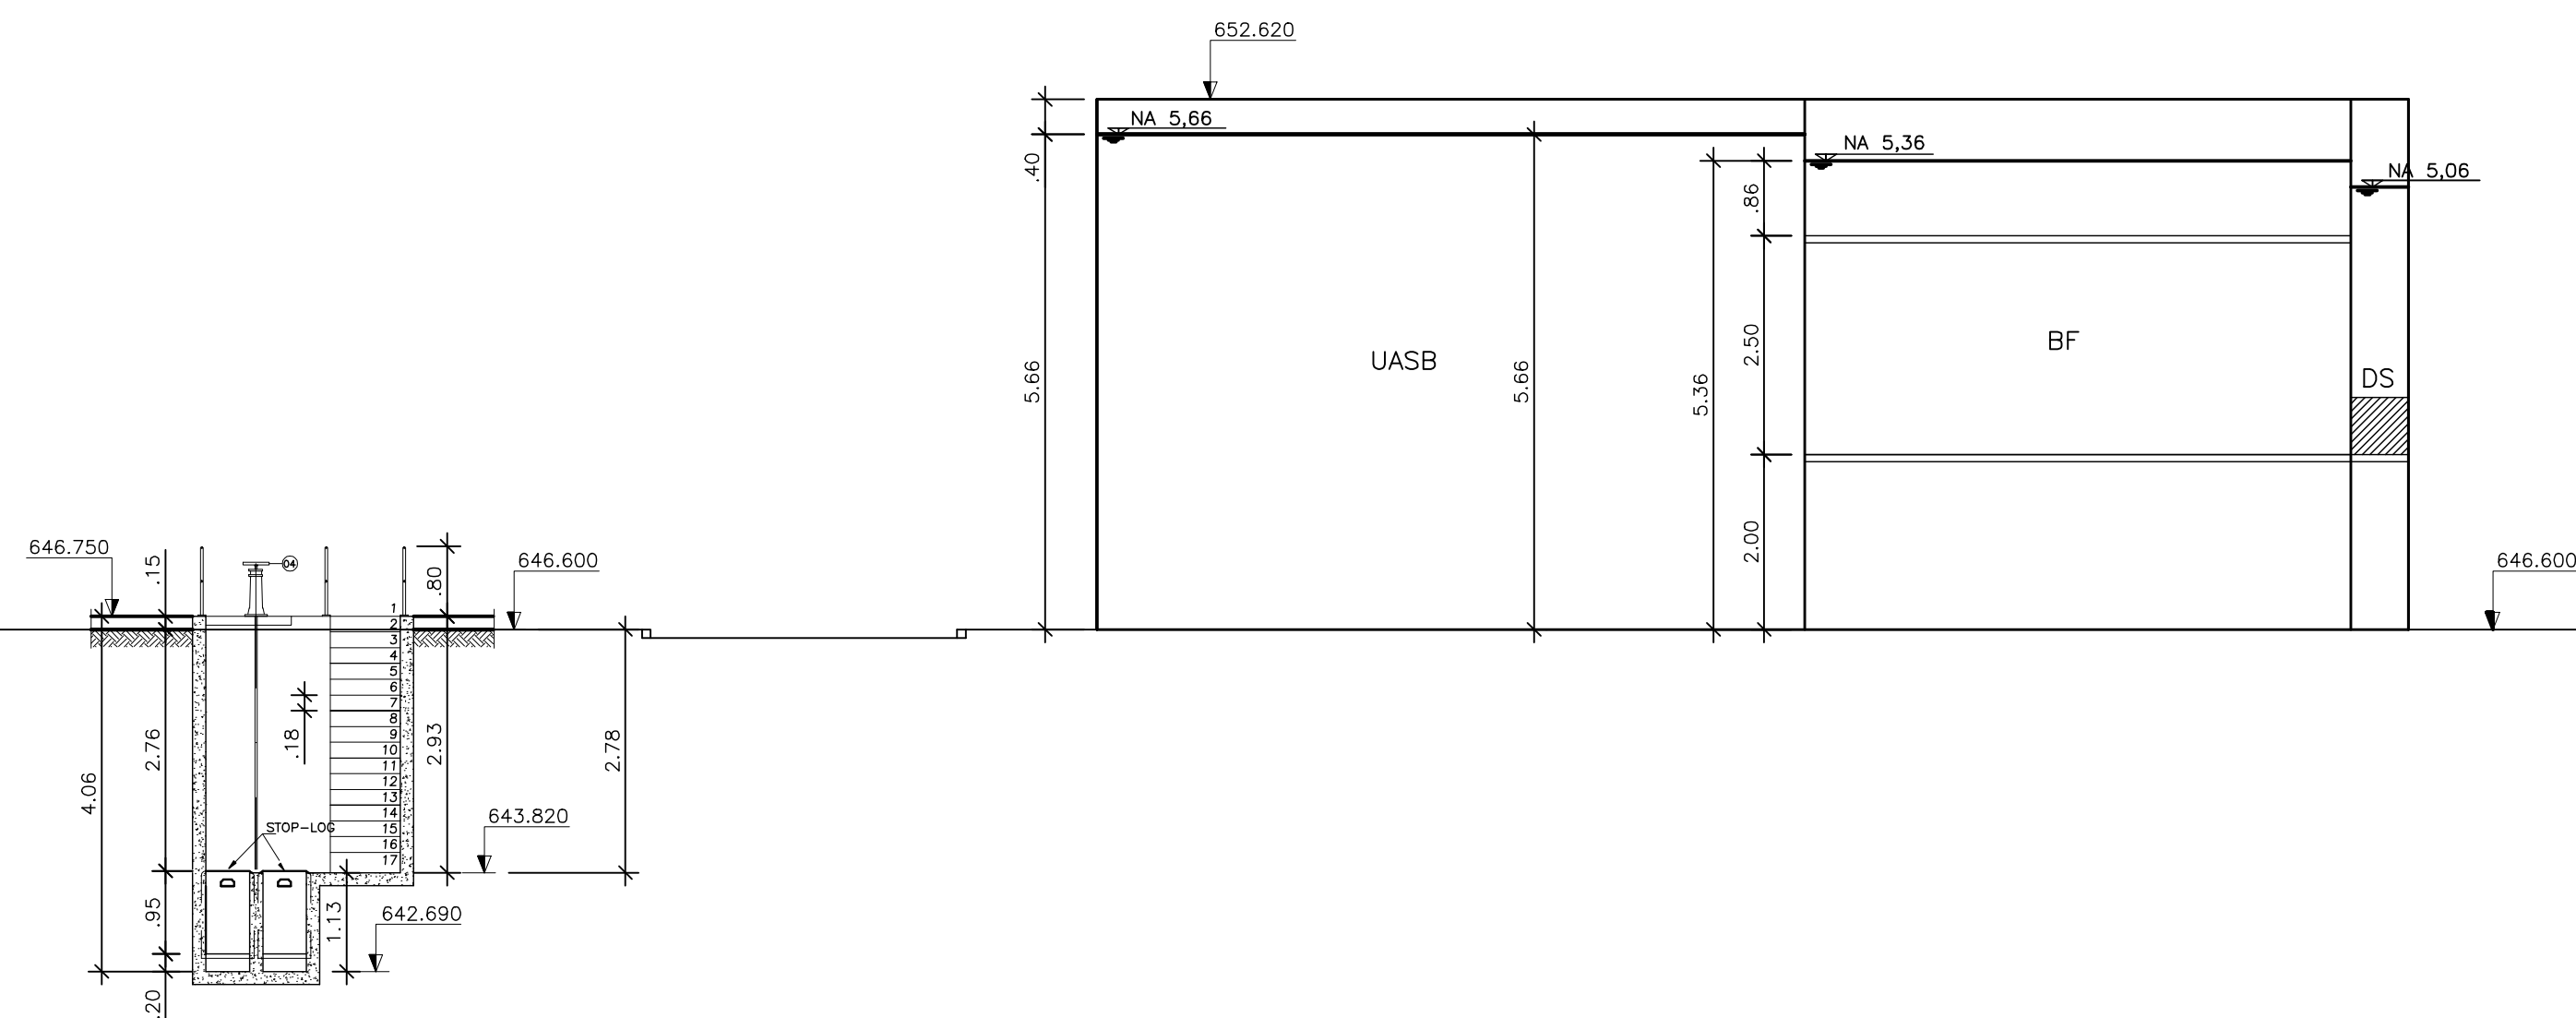

TRATAMENTO PRELIMINAR
CORTE C-C
ESCALA 1/50

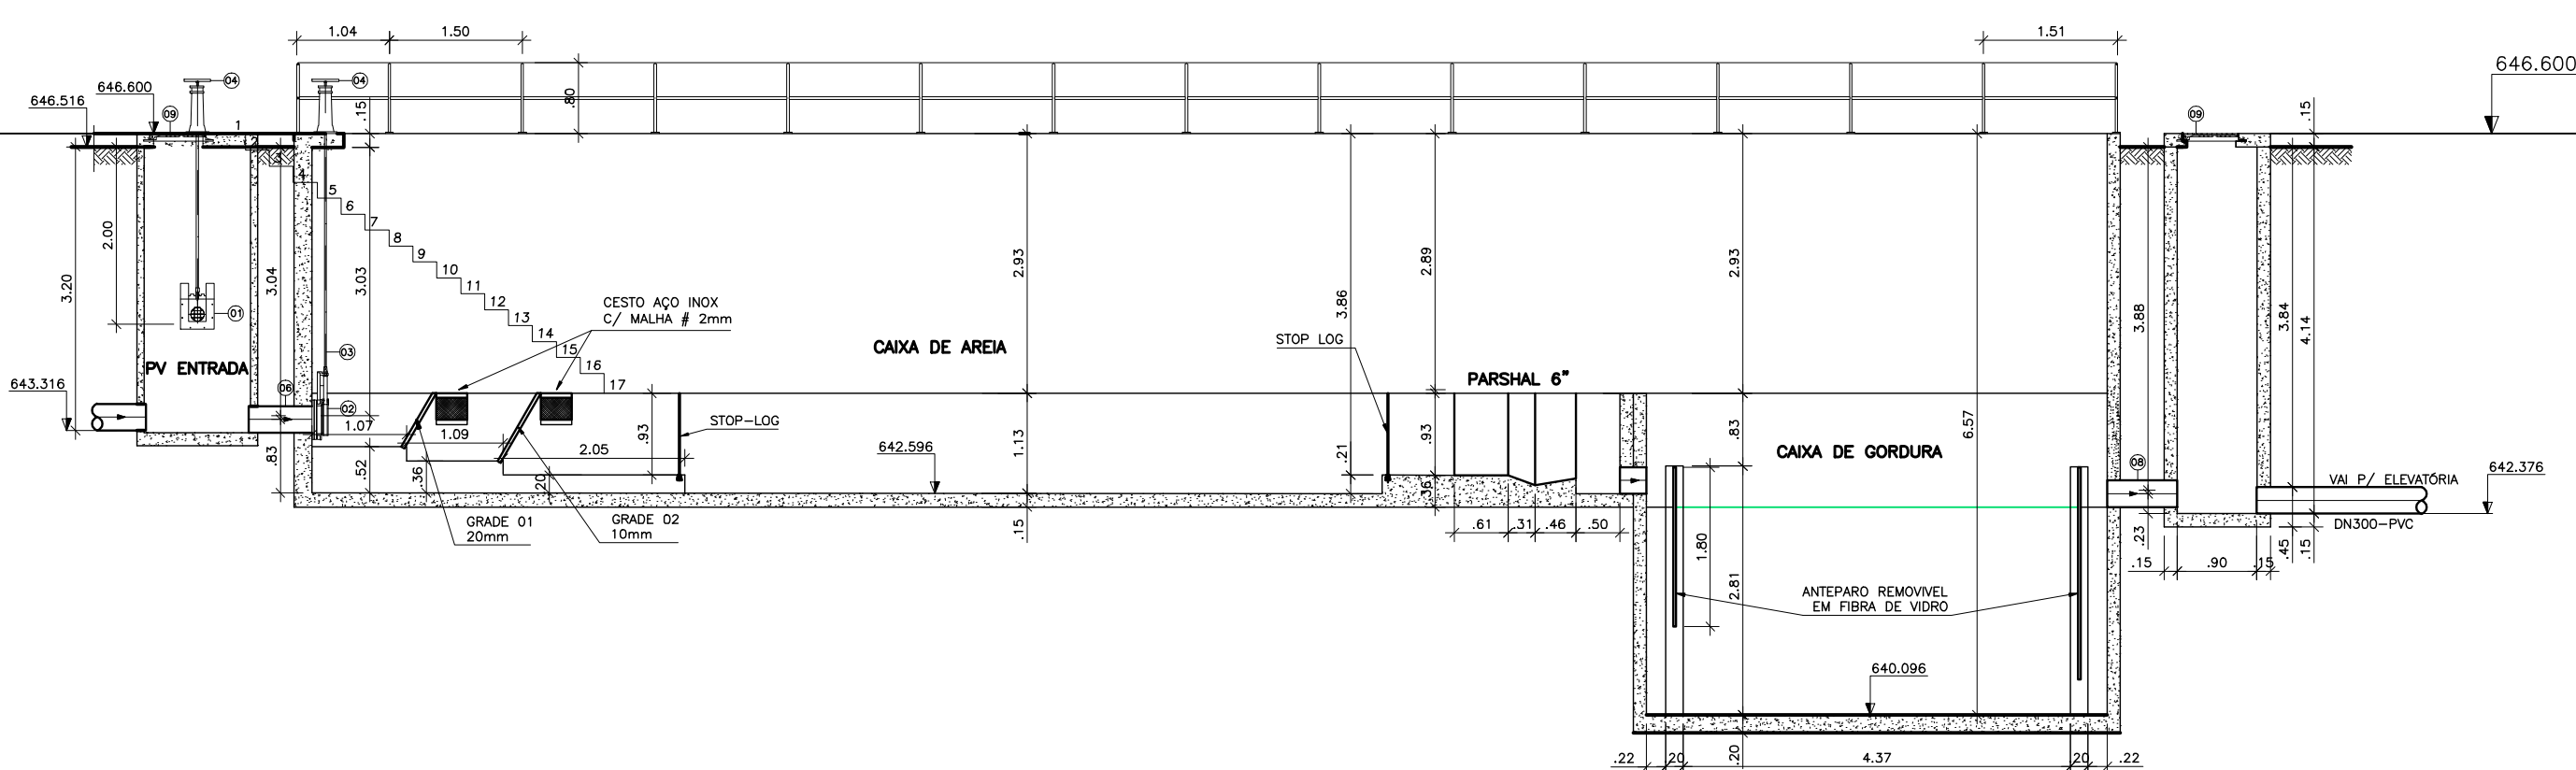

NOTAS

1-COTAS E ELEVAÇÕES EM METRO, EXCETO ONDE INDICADO.

ESTE DESENHO É PROPRIEDADE DA
COMPANHIA ESPÍRITO SANTENSE DE
SANEAMENTO - CESAN E NÃO PODE
SER COPIADO SEM SUA AUTORIZAÇÃO.

NÚMEROS	TÍTULOS	Nº	LOCAL	DISCRIMINAÇÃO	DES.	DIV.	GER.	DATA
PRINCIPAIS DESENHOS DE REFERÊNCIA				REVISÃO				

CANCELA E SUBSTITUI O DESENHO NÚMERO:
CANCELADO E SUBSTITUÍDO PELO DESENHO NÚMERO:

CENTRO DE DOCUMENTAÇÃO	
RECEBIDO: / /	
Nº DOC.: ASS.: _____	
APROVAÇÃO CESAN:	
ASS.: _____ MATR.: _____	
UNID.: _____ DATA: / /	
ESTA APROVAÇÃO NÃO ISENTA A CONTRATADA DE SUAS RESPONSABILIDADES LEGAIS.	

EMITENTE:	
PROJETADO:	COORDENADOR:
CREA: _____ REGIÃO: _____	CREA: _____ REGIÃO: _____
DESENHO: _____	Nº DES. PROJETISTA: _____
DATA: _____	
RESPONSÁVEL TÉCNICO:	
CREA: _____ REGIÃO: _____ ART Nº: _____ DATA: _____	

EMIÇÃO CESAN	
PROJETADO: _____	DATAS: _____
CREA: _____	03/2015
DESENHADO: _____	03/2015
VERIFICADO: _____	03/2015
DIVISÃO: _____	03/2015
GERÊNCIA: _____	03/2015

		
MUNICÍPIO: IÚNA	DISTRITO: SEDE	BAIRRO: _____
NOME DO EMPREENDIMENTO: AMPLIAÇÃO E MELHORIA DO SISTEMA DE ESGOTAMENTO SANITÁRIO DE IÚNA		
TÍTULO: ESTAÇÃO DE TRATAMENTO DE ESGOTO - ETE UASB+FBAS+DS - 36,0 L/S SEÇÕES A-A / B-B / C-C		
CAIXA DE GORDURA / ELEVATÓRIA / CAIXA DE AREIA / REATOR UASB		
ESCALA: INDICADA	FOLHA: 11 / 13	Nº CESAN C-059-000-92-5-XX-0016
		REV: 00