



SEÇÃO TRANSVERSAL A-A
ESCALA 1/50

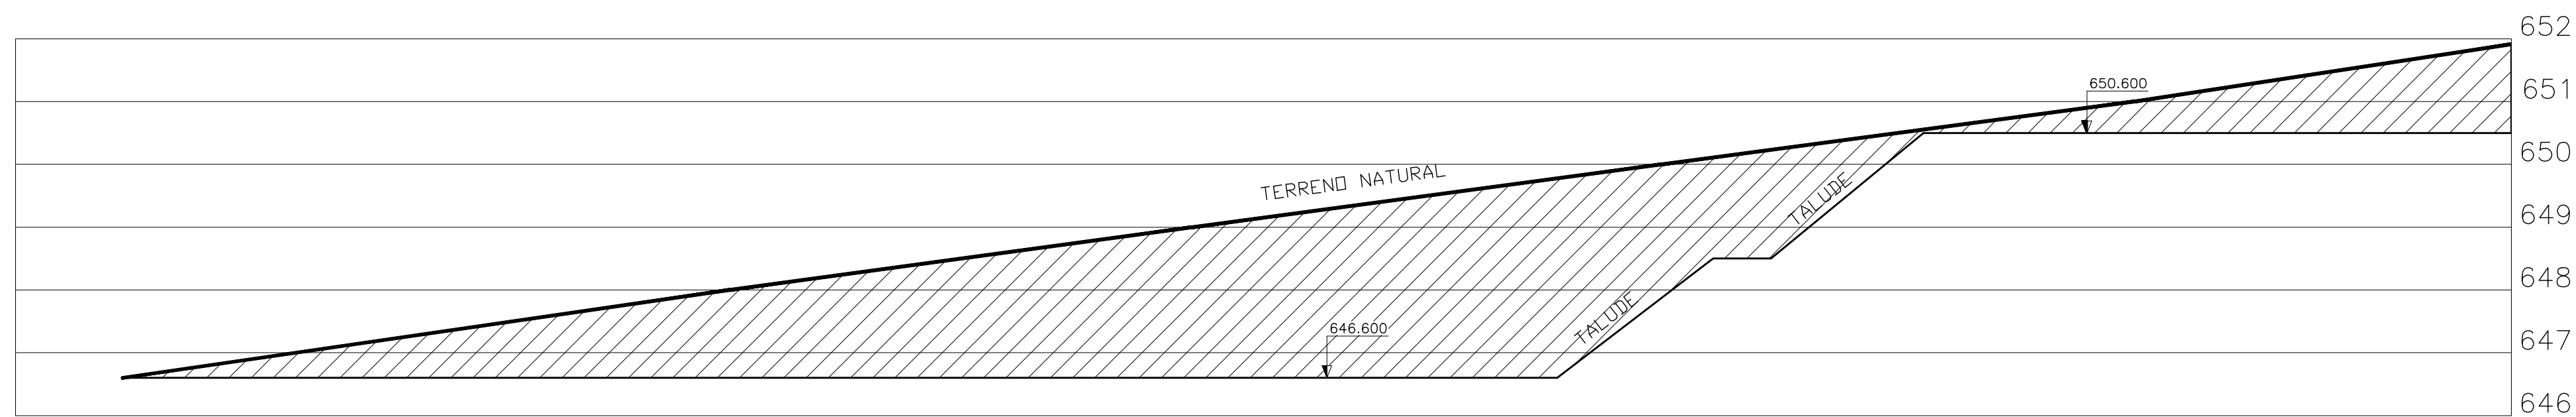

SEÇÃO TRANSVERSAL B-B
ESCALA 1/50

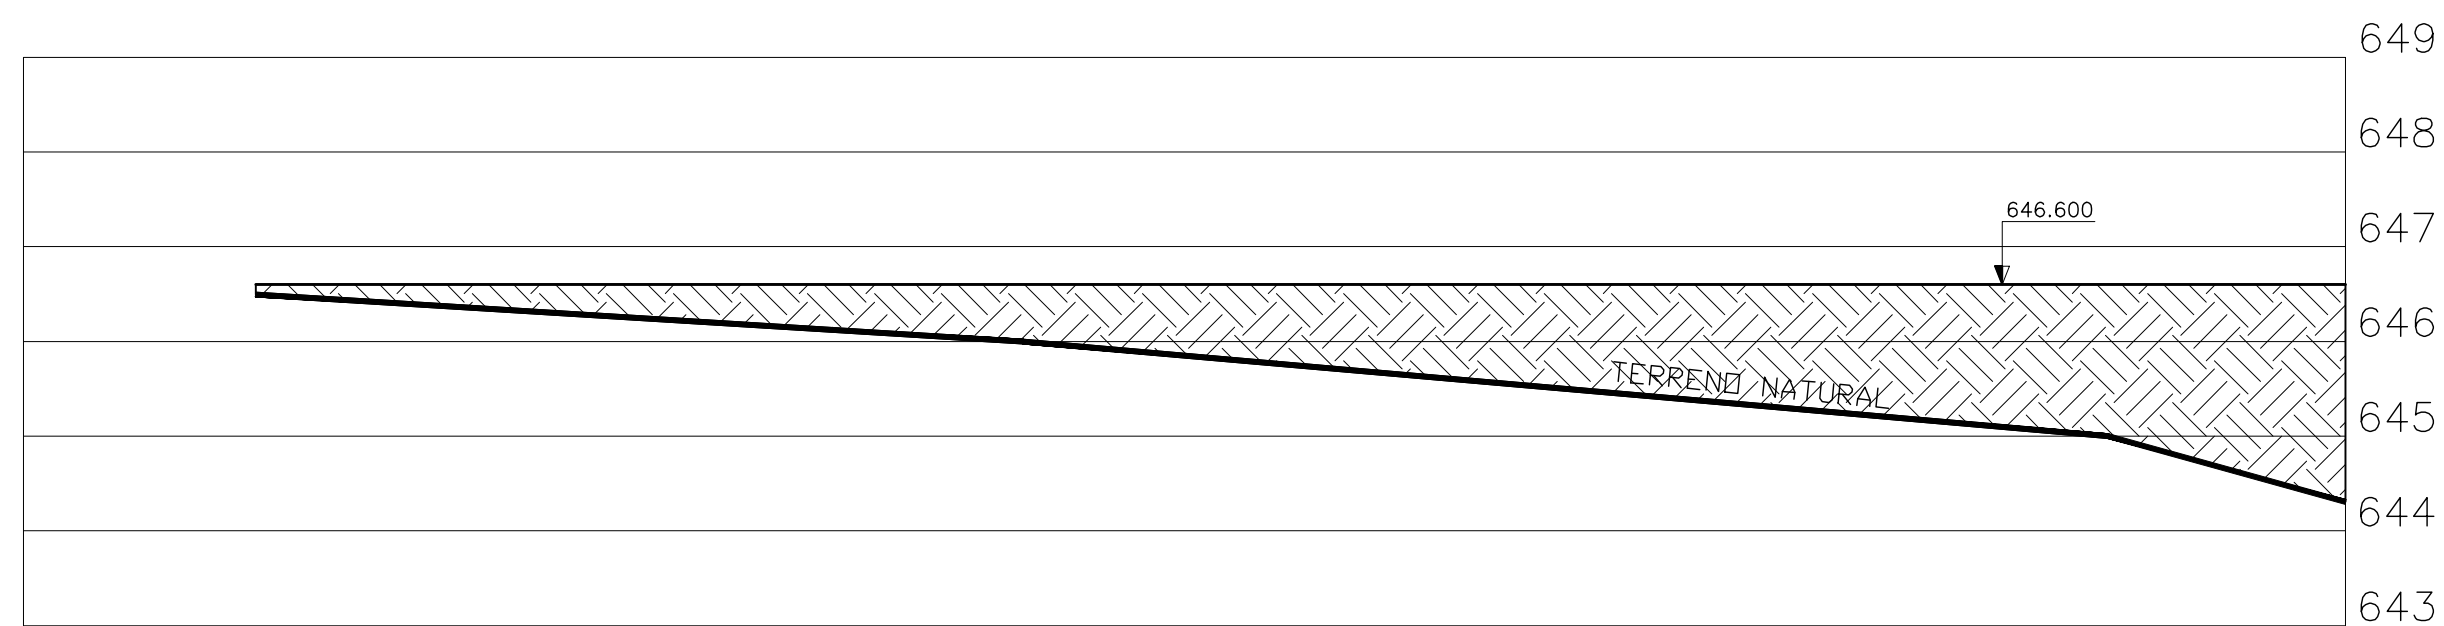

SEÇÃO TRANSVERSAL C-C
ESCALA 1/50

MOVIMENTO DE TERRA VOLUME TOTAL	
CORTE	1998,58m3
ATERRO	1266,35m3

NOTAS

1-COTAS E ELEVAÇÕES EM METRO, EXCETO ONDE INDICADO.

[illegible]