
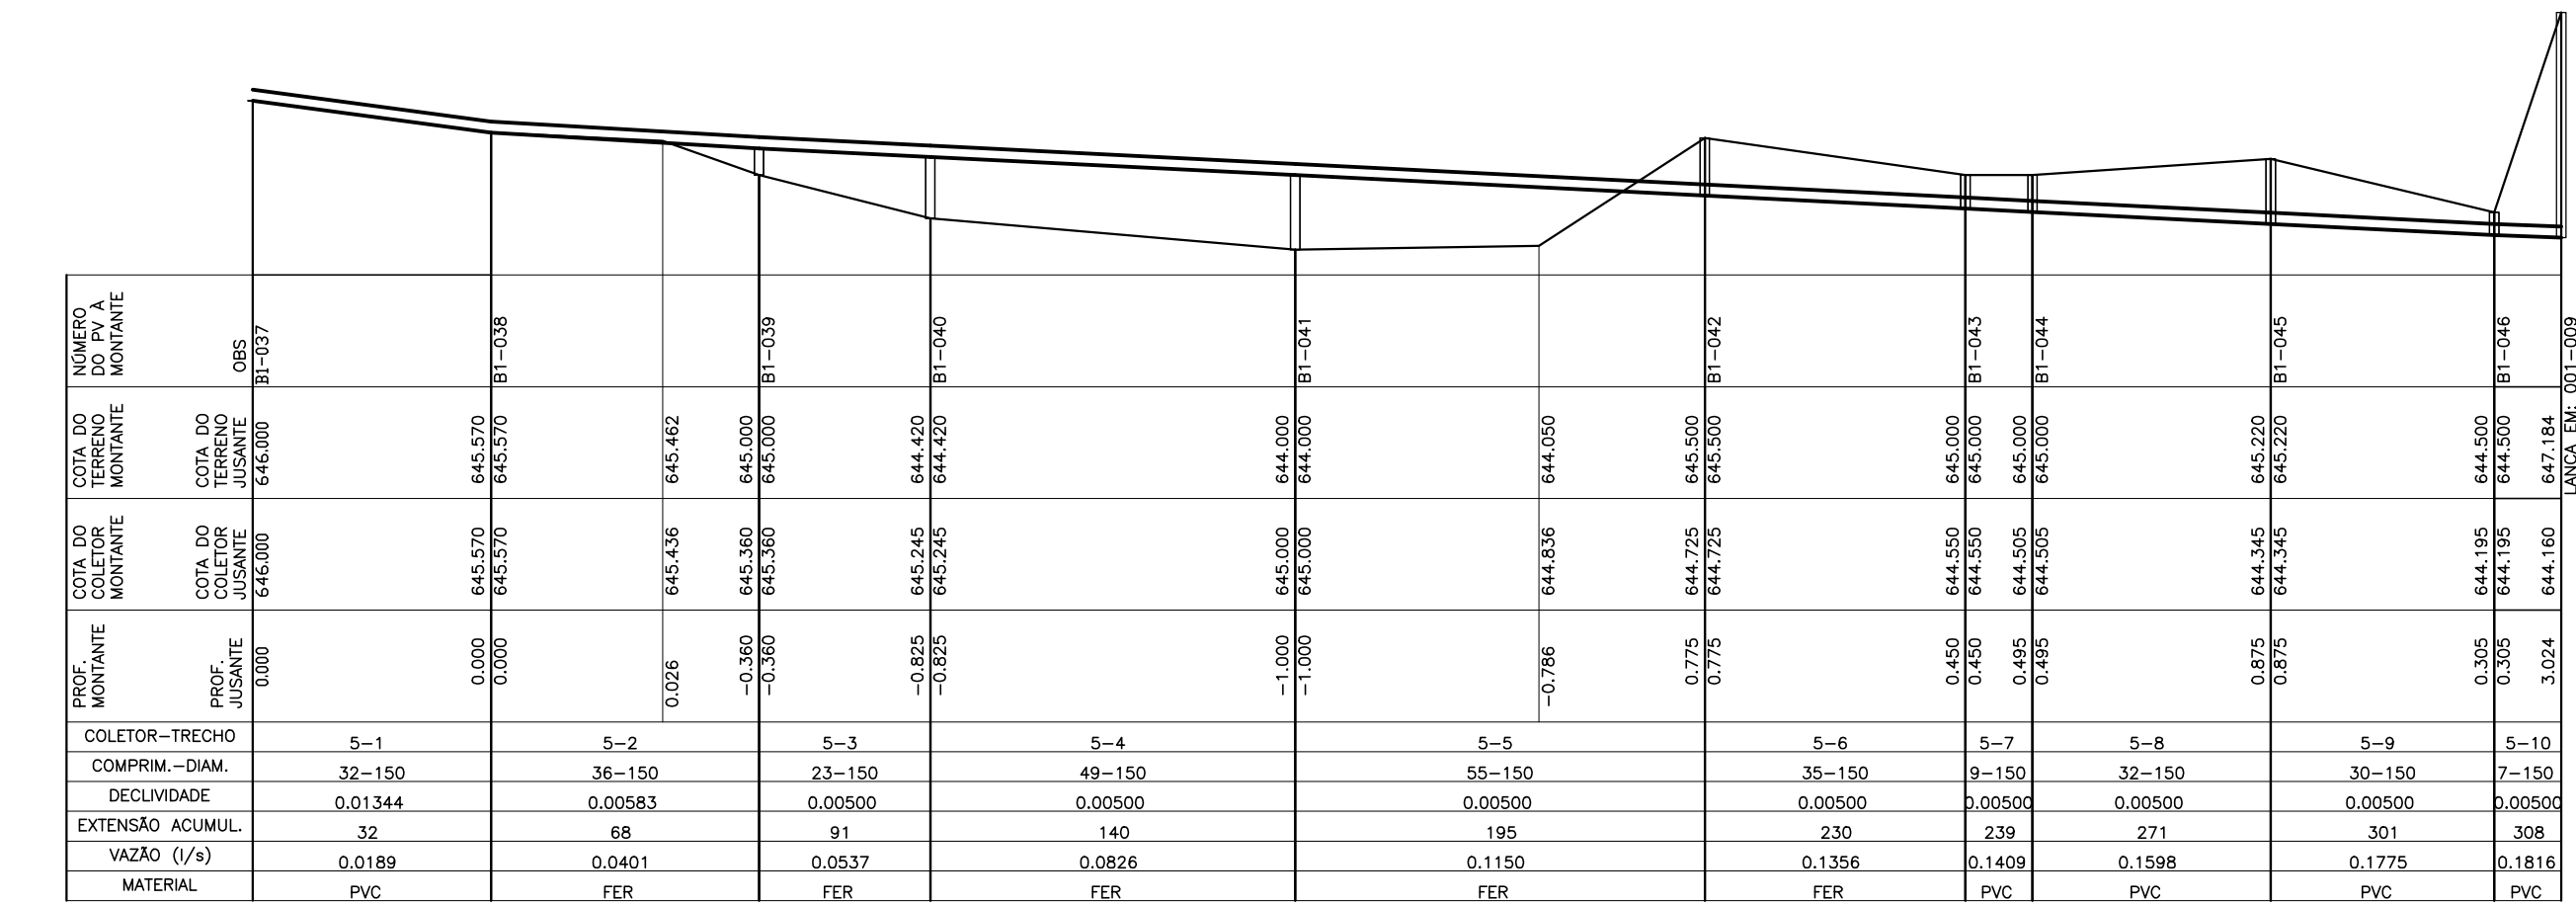


INTERCEPTOR – BACIA B1 – COLETOR 5
PLANTA
ESC. 1:1000

LOCAÇÃO DOS POÇOS DE VISITA					
PV	COORDENADAS		C. TERRENO	G.I. REDE	PROF.
	X	Y			
B1-037	234832.2	7748723	646.000	646.000	0.000
B1-038	234848.4	7748695	645.570	645.570	0.000
B1-039	234868.6	7748665	645.000	645.360	-0.360
B1-040	234878.5	7748644	644.420	645.245	-0.825
B1-041	234903	7748602	644.000	645.000	-1.000
B1-042	234919.9	7748549	645.500	644.725	0.775
B1-043	234935.4	7748518	645.000	644.550	0.450
B1-044	234940.8	7748511	645.000	644.505	0.495
B1-045	234954	7748481	645.220	644.345	0.875
B1-046	234962.4	7748452	645.000	644.195	0.805


LEGENDA:

- REDE COLETORA PROJETADA
- REDE EXISTENTE A SER REEXECUTADA
- REDE EXISTENTE A SER APROVEITADA
- LIMITE DE SUB-BACIA
- POÇO DE VISITA PROJETADO
- POÇO DE VISITA ESPECIAL P/ INTERCEPTOR
- POÇO DE VISITA DA REDE A SER REEXECUTADA
- POÇO DE VISITA EXISTENTE A SER MANTIDO
- SENTIDO DO FLUXO
- X-N° BACIA-NÚMERO DO PV
- I INTERFERÊNCIAS
- COLETOR NÚMERO DO COLETOR
- TRECHO NÚMERO DO TRECHO
- EXTENS. EXTENSÃO DO TRECHO (m)
- DECLIV. DECLIVIDADE DO TRECHO (m/m)
- MATER. MATERIAL (QUANDO DIFERENTE DE PVC)
- DIÂM. DIÂMETRO (QUANDO DIFERENTE DE 150MM)
- C.T. COTA DE TERRENO
- C.F. COTA DE FUNDO DO PV
- C.D. COTA DE DEGRAU
- C.Q. COTA DE TUBO DE QUEDA
- PROF. PROFUNDIDADE
- ESTAÇÃO ELEVATÓRIA DE ESGOTO BRUTO
- ESTAÇÃO DE TRATAMENTO DE ESGOTO
- BACIA
- AZ NOME DE SUB-BACIA

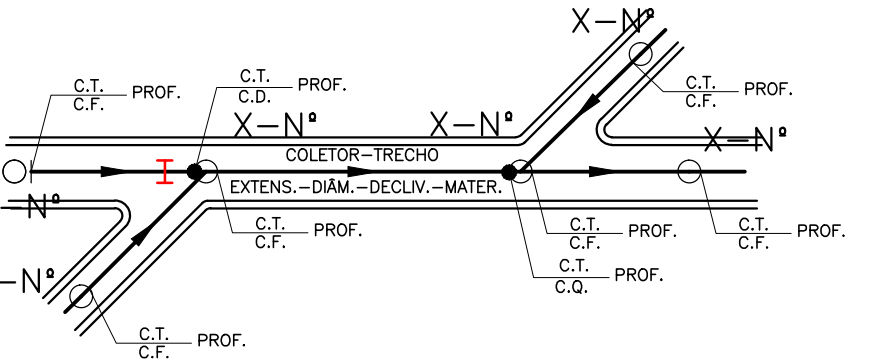

INTERCEPTOR – BACIA B1 – COLETOR 5 – L=308,00M
PERFIL LONGITUDINAL
ESC. VERT. 1:100
ESC. HOR. 1:1000

ARTICULAÇÃO DAS PRANCHAS

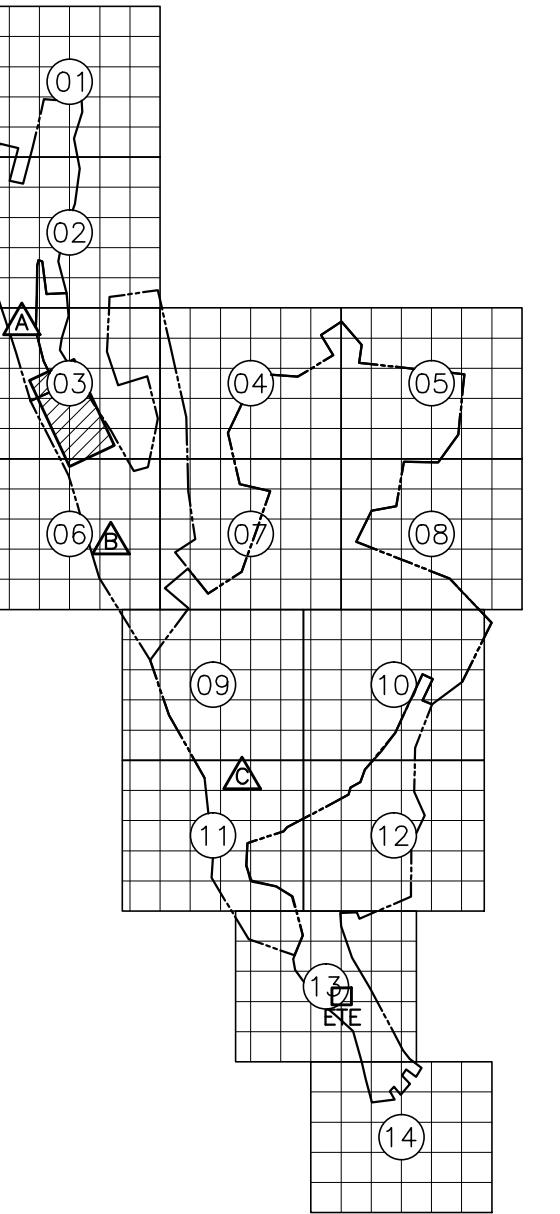

NÚMEROS	TÍTULOS	N°	LOCAL	DISCRIMINAÇÃO	DES.	DIV.	GER.	DATA
PRINCIPAIS DESENHOS DE REFERÊNCIA				REVISÃO				

CANCELA E SUBSTITUI O DESENHO NÚMERO:	
CANCELADO E SUBSTITUI TUDO PELO DESENHO NÚMERO:	

CENTRO DE DOCUMENTAÇÃO
RECEBIDO: / /
N° DOC.: ASS.: /
APROVAÇÃO CESAN:
ASS.: MATR.: /
UNID.: DATA: / /
ESTA APROVAÇÃO NÃO ISENTA A CONTRATADA DE SUAS RESPONSABILIDADES LEGAIS.

EMITENTE:	BECK DE SOUZA ENGENHARIA LTDA
PROJETADO:	SIMONE DE JESUS SILVA
COORDENADOR:	ALEXANDRE CESAR BECK DE SOUZA
CREA: 6432-D REGIÃO: ES	CREA: 11249-D REGIÃO: RS
DESENHO: VINÍCIUS S. COSTA	N° DES. PROJETISTA: 0100-B-RJ-HID-DE-017
DATA: 16/11/2011	
RESPONSÁVEL TÉCNICO: ALEXANDRE CESAR BECK DE SOUZA	
CREA: 11249-D REGIÃO: RS ART N°:20100114482 DATA: 16/11/2010	

EMISSION CESAN
PROJETADO:
CREA:
DESENHADO:
VERIFICADO: ENG° CARINA DA ROSS REZENDE
DIVISÃO: ENG° CARINA DA ROSS REZENDE
GERÊNCIA: ENG° DOUGLAS OLIVEIRA COUZI

DATAS			
MUNICÍPIO: IÚNA		DISTRITO: SEDE	BAIRRO:
NOME DO EMPREENDIMENTO: AMPLIAÇÃO E MELHORIA DO SISTEMA DE ESGOTAMENTO SANITÁRIO DE IÚNA/ES			
TÍTULO: INTERCEPTOR PROJETO HIDRÁULICO PLANTA E PERFIL – BACIA B1			
ESCALA:	INDICADA	FOLHA: 01 / 01	N° CESAN C-059-000-94-5-XX-0021
			REV: 01