


INTERCEPTOR – BACIA C – COLETOR 87
PLANTA
ESC. 1:1000

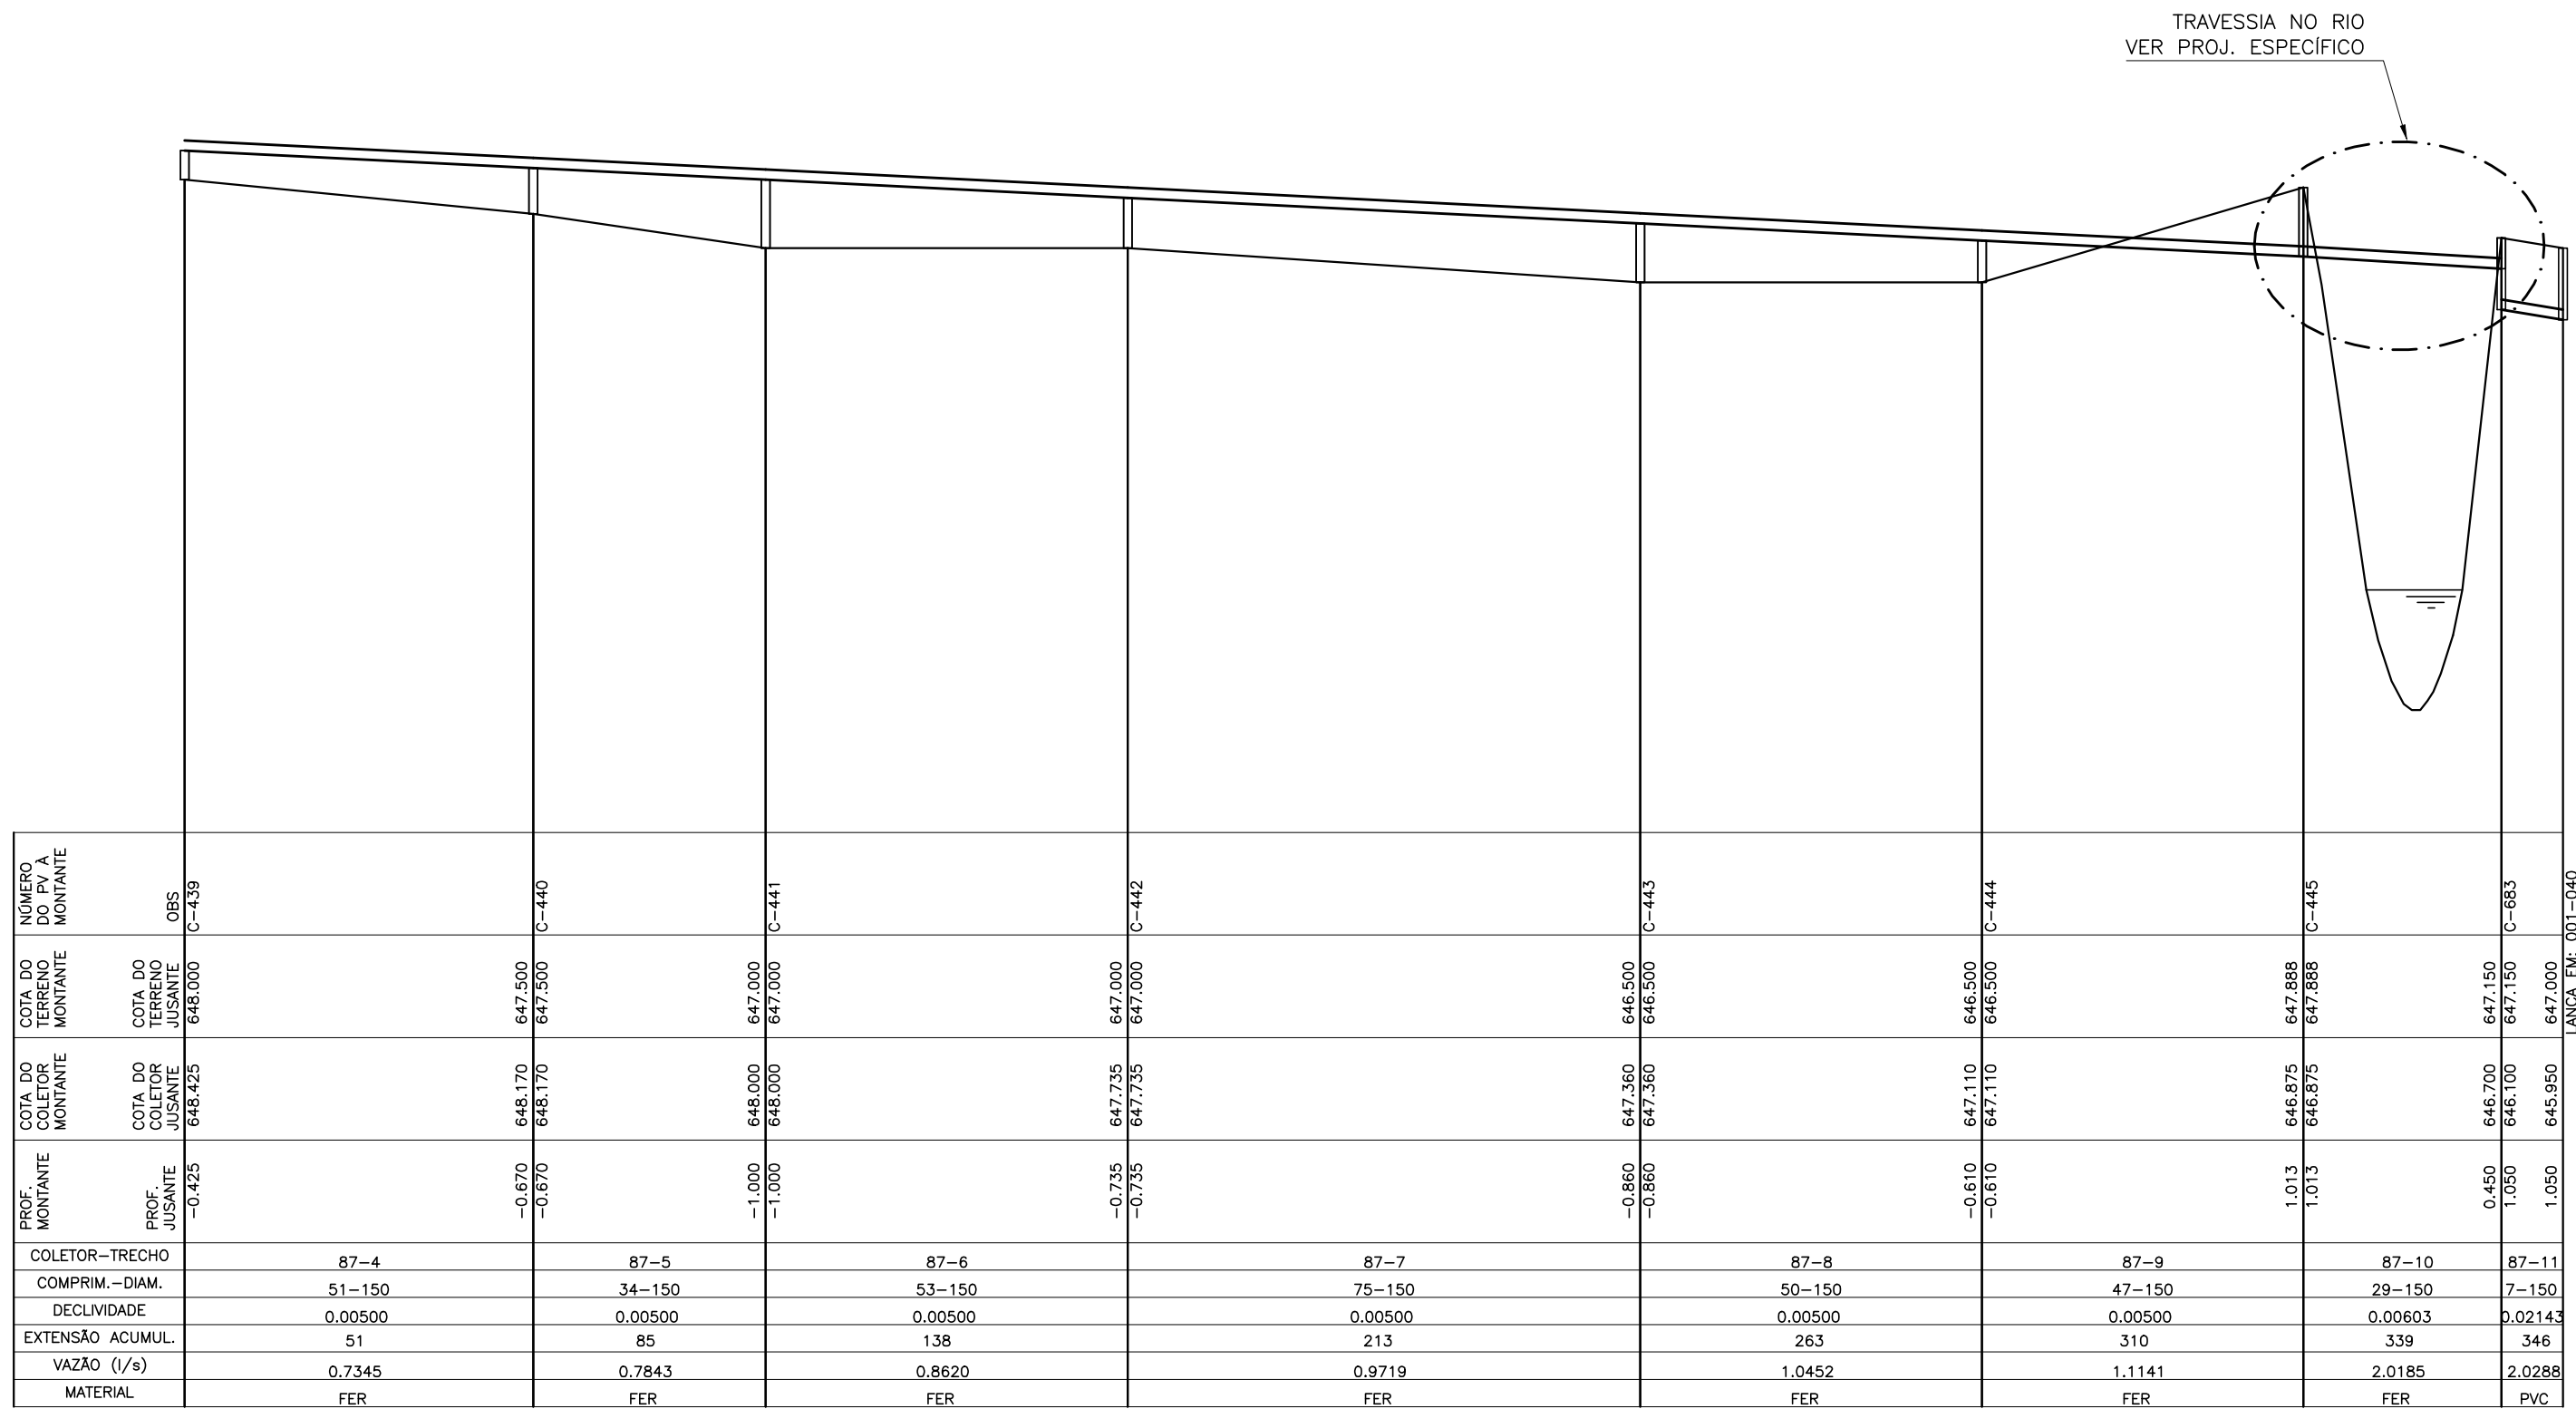


INTERCEPTOR – BACIA C – COLETOR 87 – L=346,00 M
PERFIL LONGITUDINAL
ESC. VERT. 1:100
ESC. HOR. 1:1000


LOCALIZAÇÃO DOS POÇOS DE VISITA					
PV	COORDENADAS		C. TERRENO	G.I. REDE	PROF.
	X	Y			
C-439	235444.8	7747210	648.000	648.425	-0.425
C-440	235450.7	7747261	647.500	648.170	-0.670
C-441	235462.7	7747293	647.000	648.000	-1.000
C-442	235464.1	7747345	647.000	647.735	-0.735
C-443	235440.8	7747417	646.500	647.360	-0.860
C-444	235424.6	7747464	646.500	647.110	-0.610
C-445	235408.4	7747508	647.888	646.875	1.013

LEGENDA:

- REDE COLETORA PROJETADA
- REDE EXISTENTE A SER REEXECUTADA
- REDE EXISTENTE A SER APROVEITADA
- LIMITE DE SUB-BACIA
- POÇO DE VISITA PROJETADO
- POÇO DE VISITA ESPECIAL P/ INTERCEPTOR
- POÇO DE VISITA DA REDE A SER REEXECUTADA
- POÇO DE VISITA EXISTENTE A SER MANTIDO
- SENTIDO DO FLUXO
- X-N° BACIA-NÚMERO DO PV
- I INTERFERÊNCIAS
- COLETOR NÚMERO DO COLETOR
- TRECHO NÚMERO DO TRECHO
- EXTENS. EXTENSÃO DO TRECHO (m)
- DECLIV. DECLIVIDADE DO TRECHO (m/m)
- MATER. MATERIAL (QUANDO DIFERENTE DE PVC)
- DIÂM. DIÂMETRO (QUANDO DIFERENTE DE 150MM)
- C.T. COTA DE TERRENO
- C.F. COTA DE FUNDO DO PV
- C.D. COTA DE DEGRAU
- C.Q. COTA DE TUBO DE QUEDA
- PROF. PROFUNDIDADE
- ESTACÃO ELEVATÓRIA DE ESGOTO BRUTO
- ESTACÃO DE TRATAMENTO DE ESGOTO
- BACIA
- AZ NOME DE SUB-BACIA

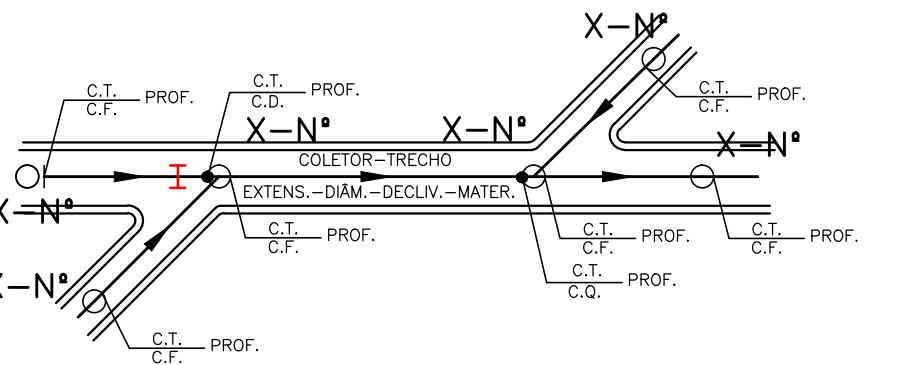

ARTICULAÇÃO DAS PRANCHAS

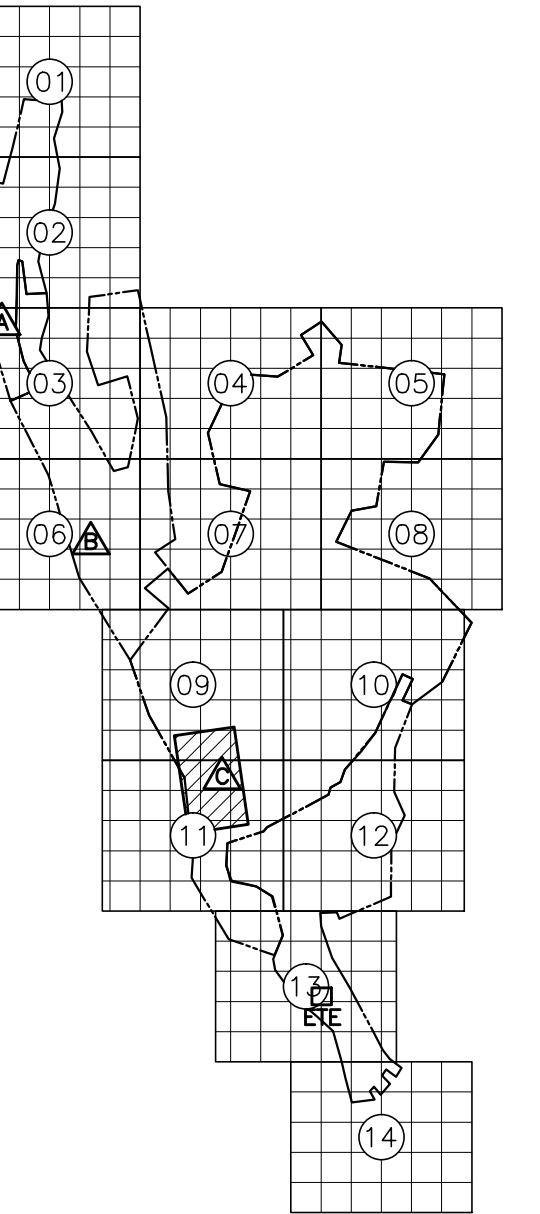

NÚMEROS	TÍTULOS	N°	LOCAL	DISCRIMINAÇÃO	DES.	DIV.	GER.	DATA
PRINCIPAIS DESENHOS DE REFERÊNCIA				REVISÃO				

CANCELA E SUBSTITUI O DESENHO NÚMERO:	
CANCELADO E SUBSTITUÍDO PELO DESENHO NÚMERO:	

CENTRO DE DOCUMENTAÇÃO
RECEBIDO: / /
N° DOC.: ASS.: /
APROVAÇÃO CESAN:
ASS.: MATR.: /
UNID.: DATA: / /
ESTA APROVAÇÃO NÃO ISENTA A CONTRATADA DE SUAS RESPONSABILIDADES LEGAIS.

EMITENTE:	BECK DE SOUZA ENGENHARIA LTDA
PROJETADO:	SIMONE DE JESUS SILVA
COORDENADOR:	ALEXANDRE CESAR BECK DE SOUZA
CREA: 6432-D REGIÃO: ES	CREA: 11249-D REGIÃO: RS
DESENHO: VINÍCIUS S. COSTA	N° DES. PROJETISTA:
DATA: 15/11/2011	0100-B-IJ-HID-DE-018
RESPONSÁVEL TÉCNICO:	ALEXANDRE CESAR BECK DE SOUZA
CREA: 11249-D REGIÃO: RS	ART N°:20100114482 DATA: 16/11/2010

EMIÇÃO CESAN
PROJETADO:
CREA:
DESENHADO:
VERIFICADO:
DIVISÃO:
GERÊNCIA:

DATAS
PROJETADO:
CREA:
DESENHADO:
VERIFICADO:
DIVISÃO:
GERÊNCIA:

CESAN		
MUNICÍPIO: IÓNA	DISTRITO: SEDE	BAIRRO:
NOME DO EMPREENDIMENTO: AMPLIAÇÃO E MELHORIA DO SISTEMA DE ESGOTAMENTO SANITÁRIO DE IÓNA		
TÍTULO: INTERCEPTOR PROJETO HIDRÁULICO PLANTA E PERFIL – BACIA C		
ESCALA: INDICADA	FOLHA: 01 / 01	N° CESAN C-059-000-94-5-XX-0025
		REV: 01