

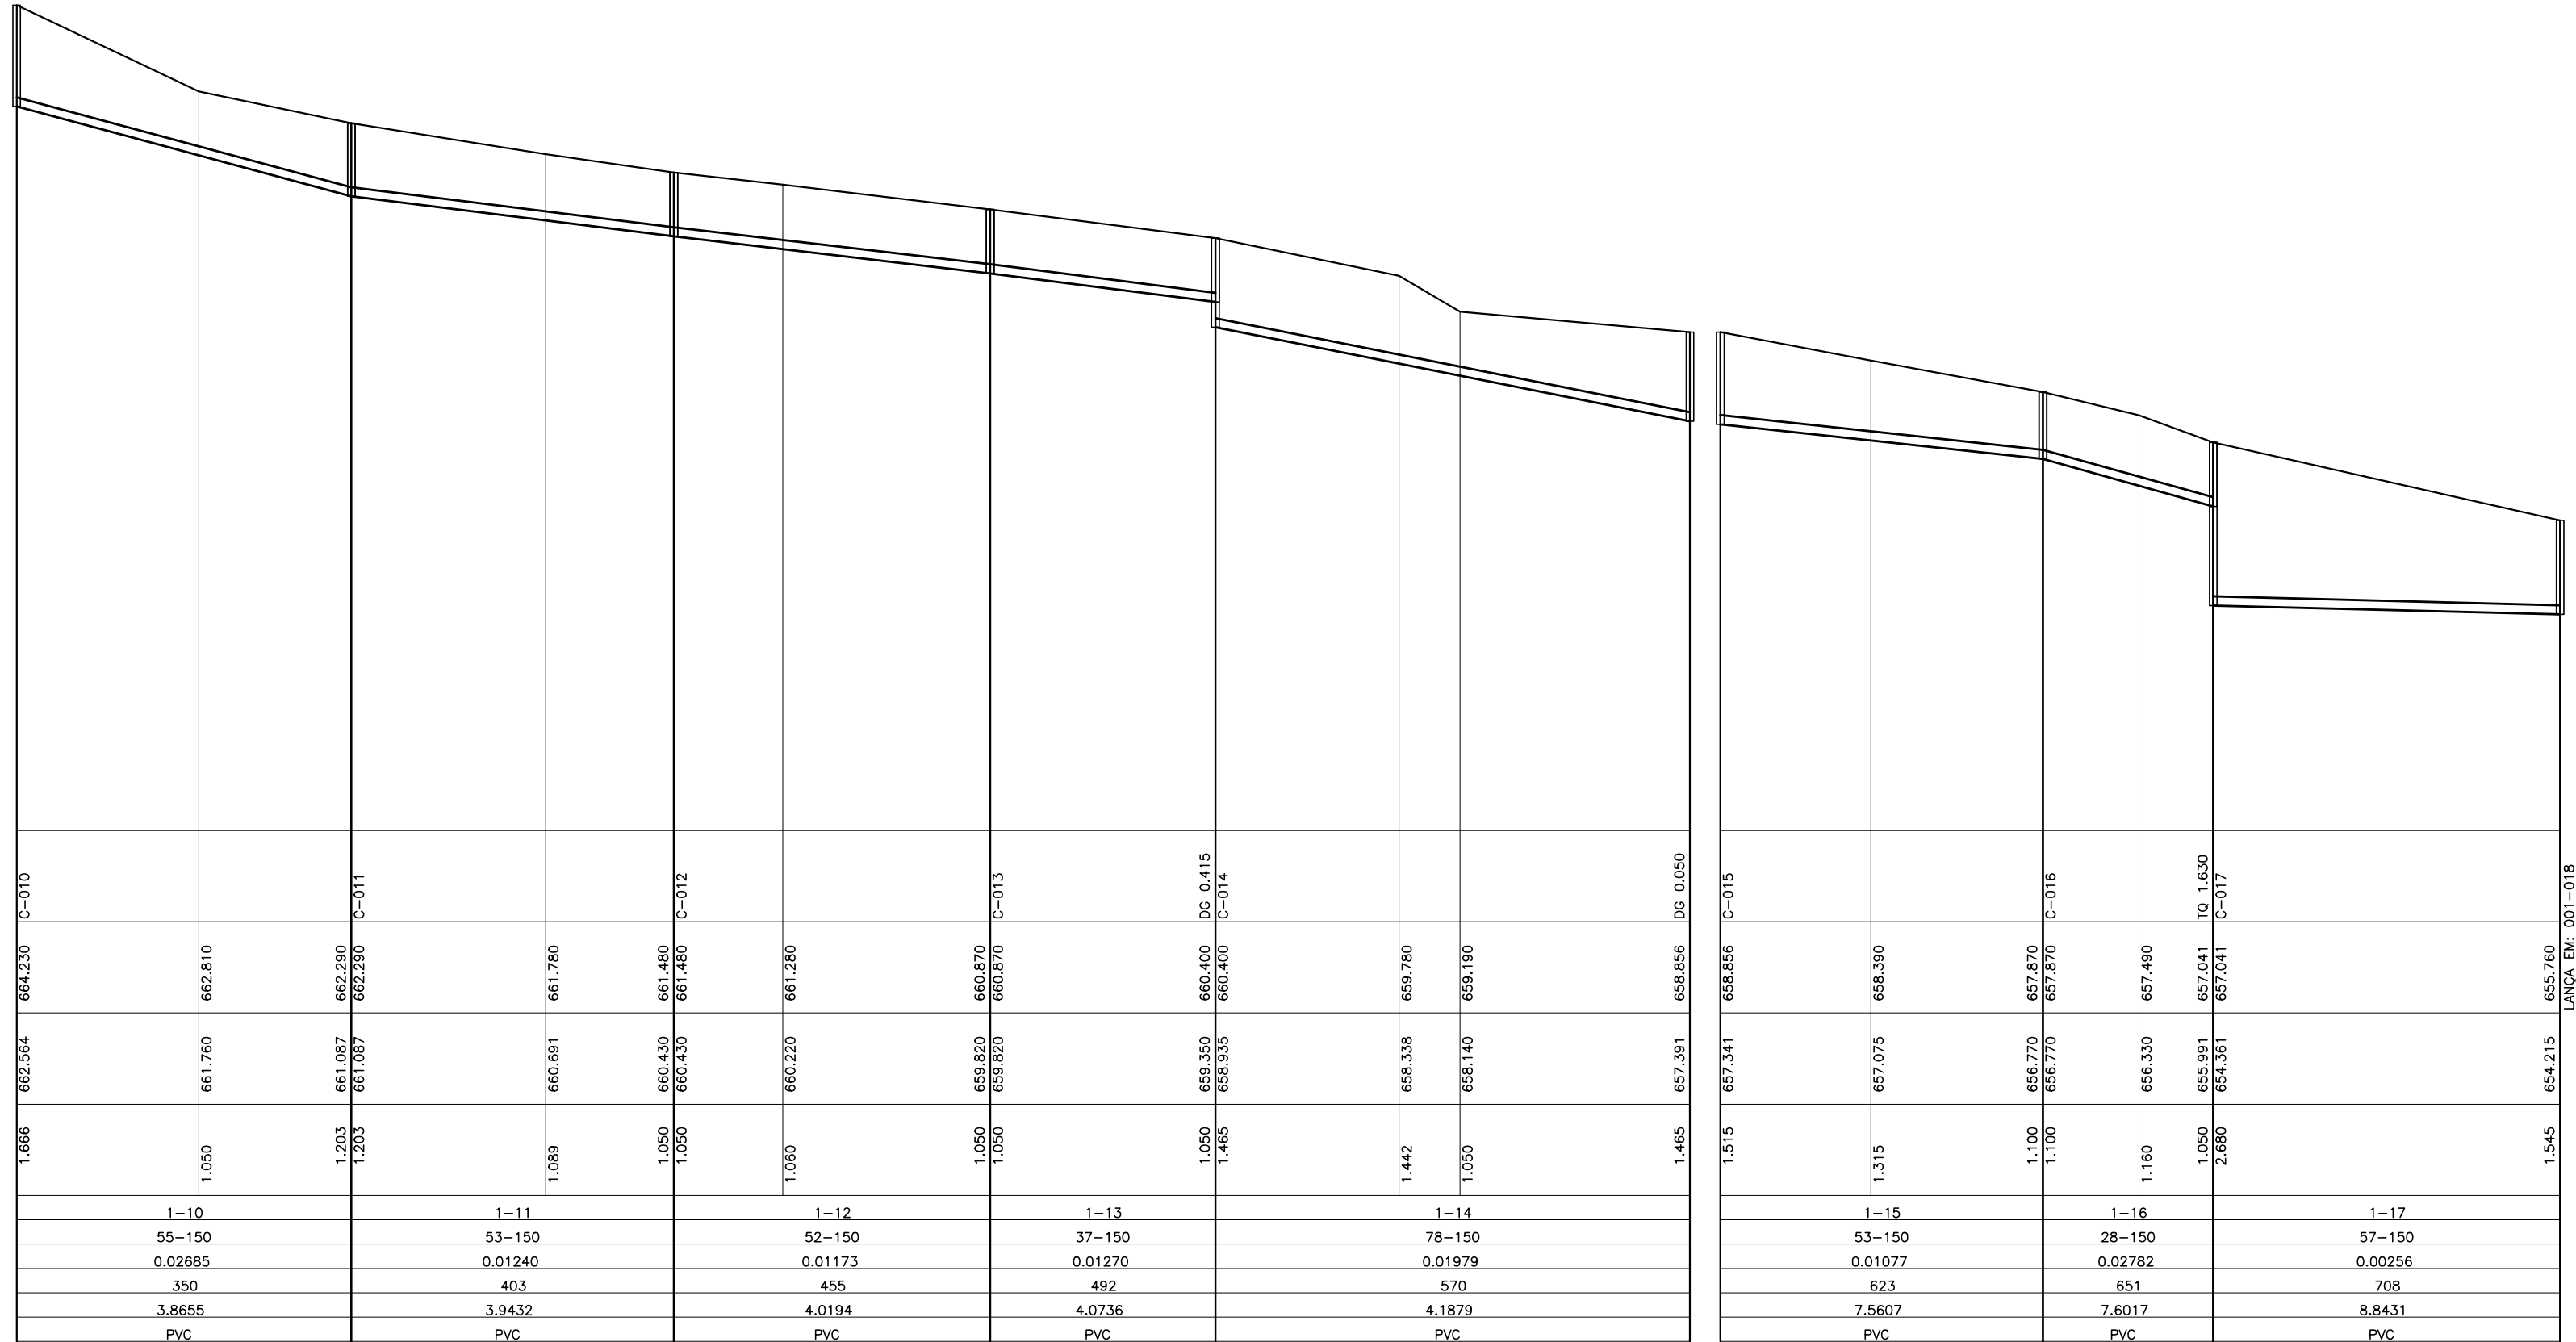


CONFIGURAÇÃO DE
PENAS P/ FLOTAGEM

PENA COR ESP
1 7 0.1
2 7 0.2
3 7 0.3
4 7 0.4
5 7 0.5
6 7 0.6
7 7 0.25
8 7 0.05
9 7 0.08
REST.COLOR 0.4

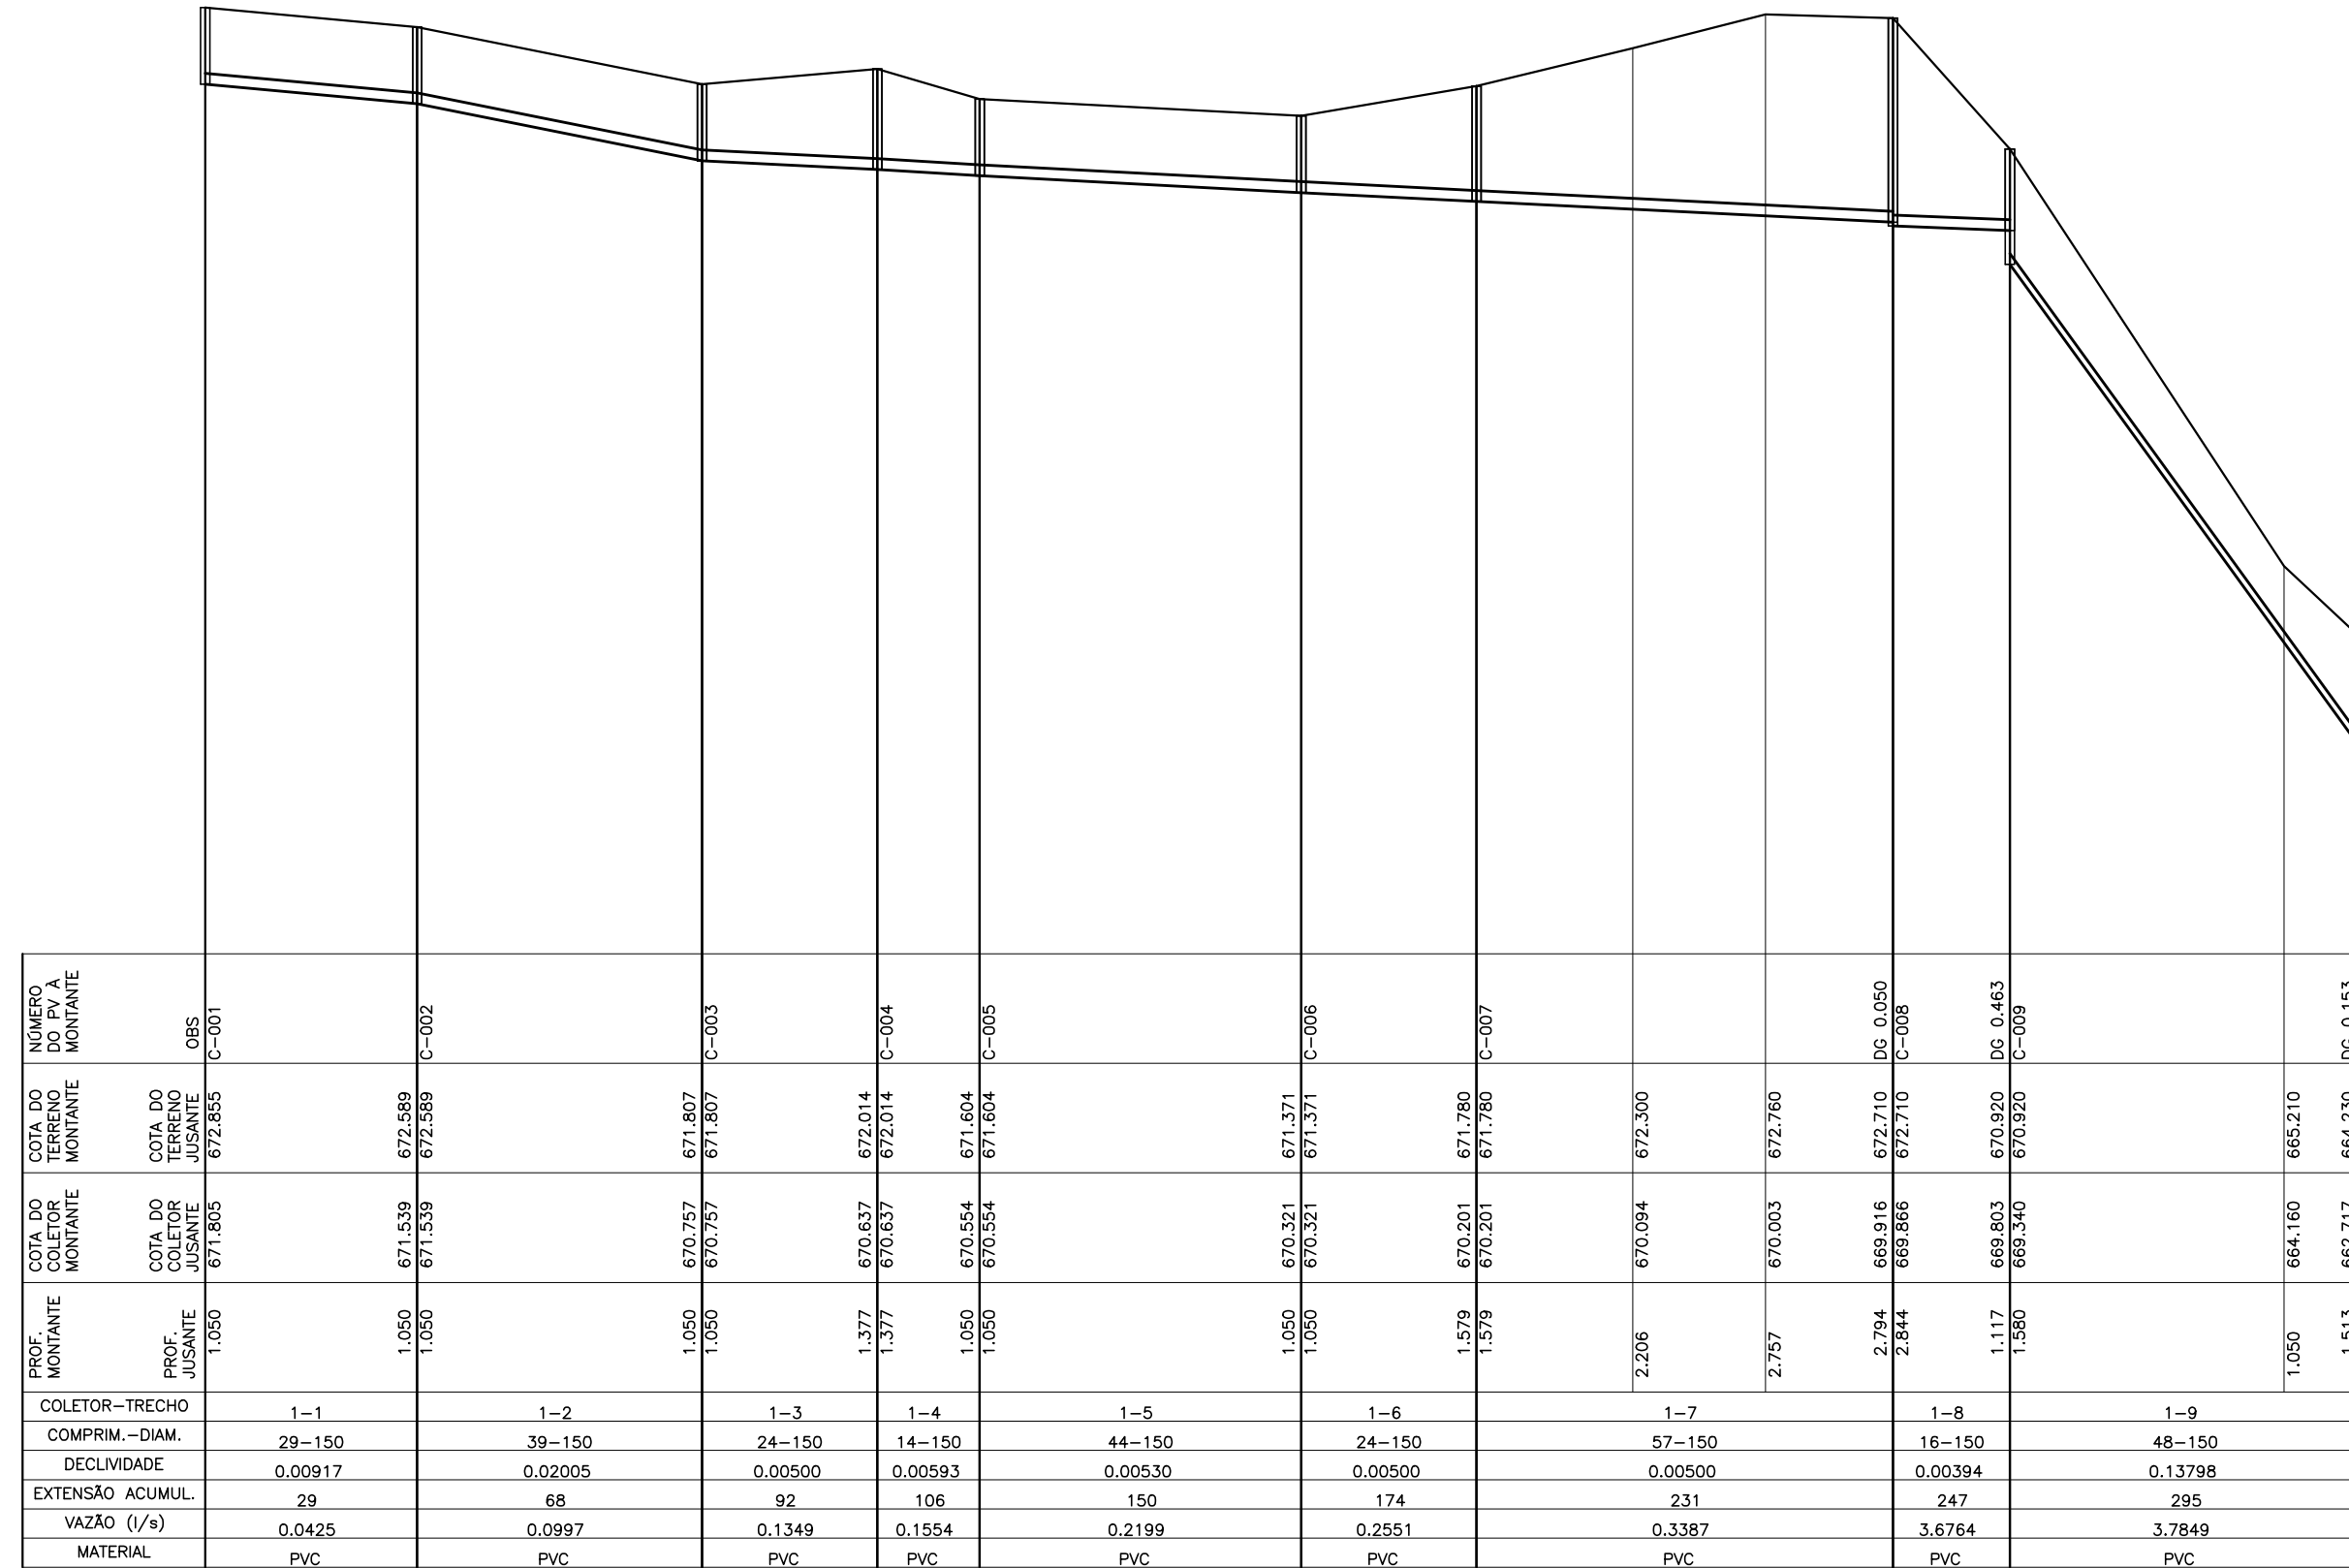

COLETOR 1

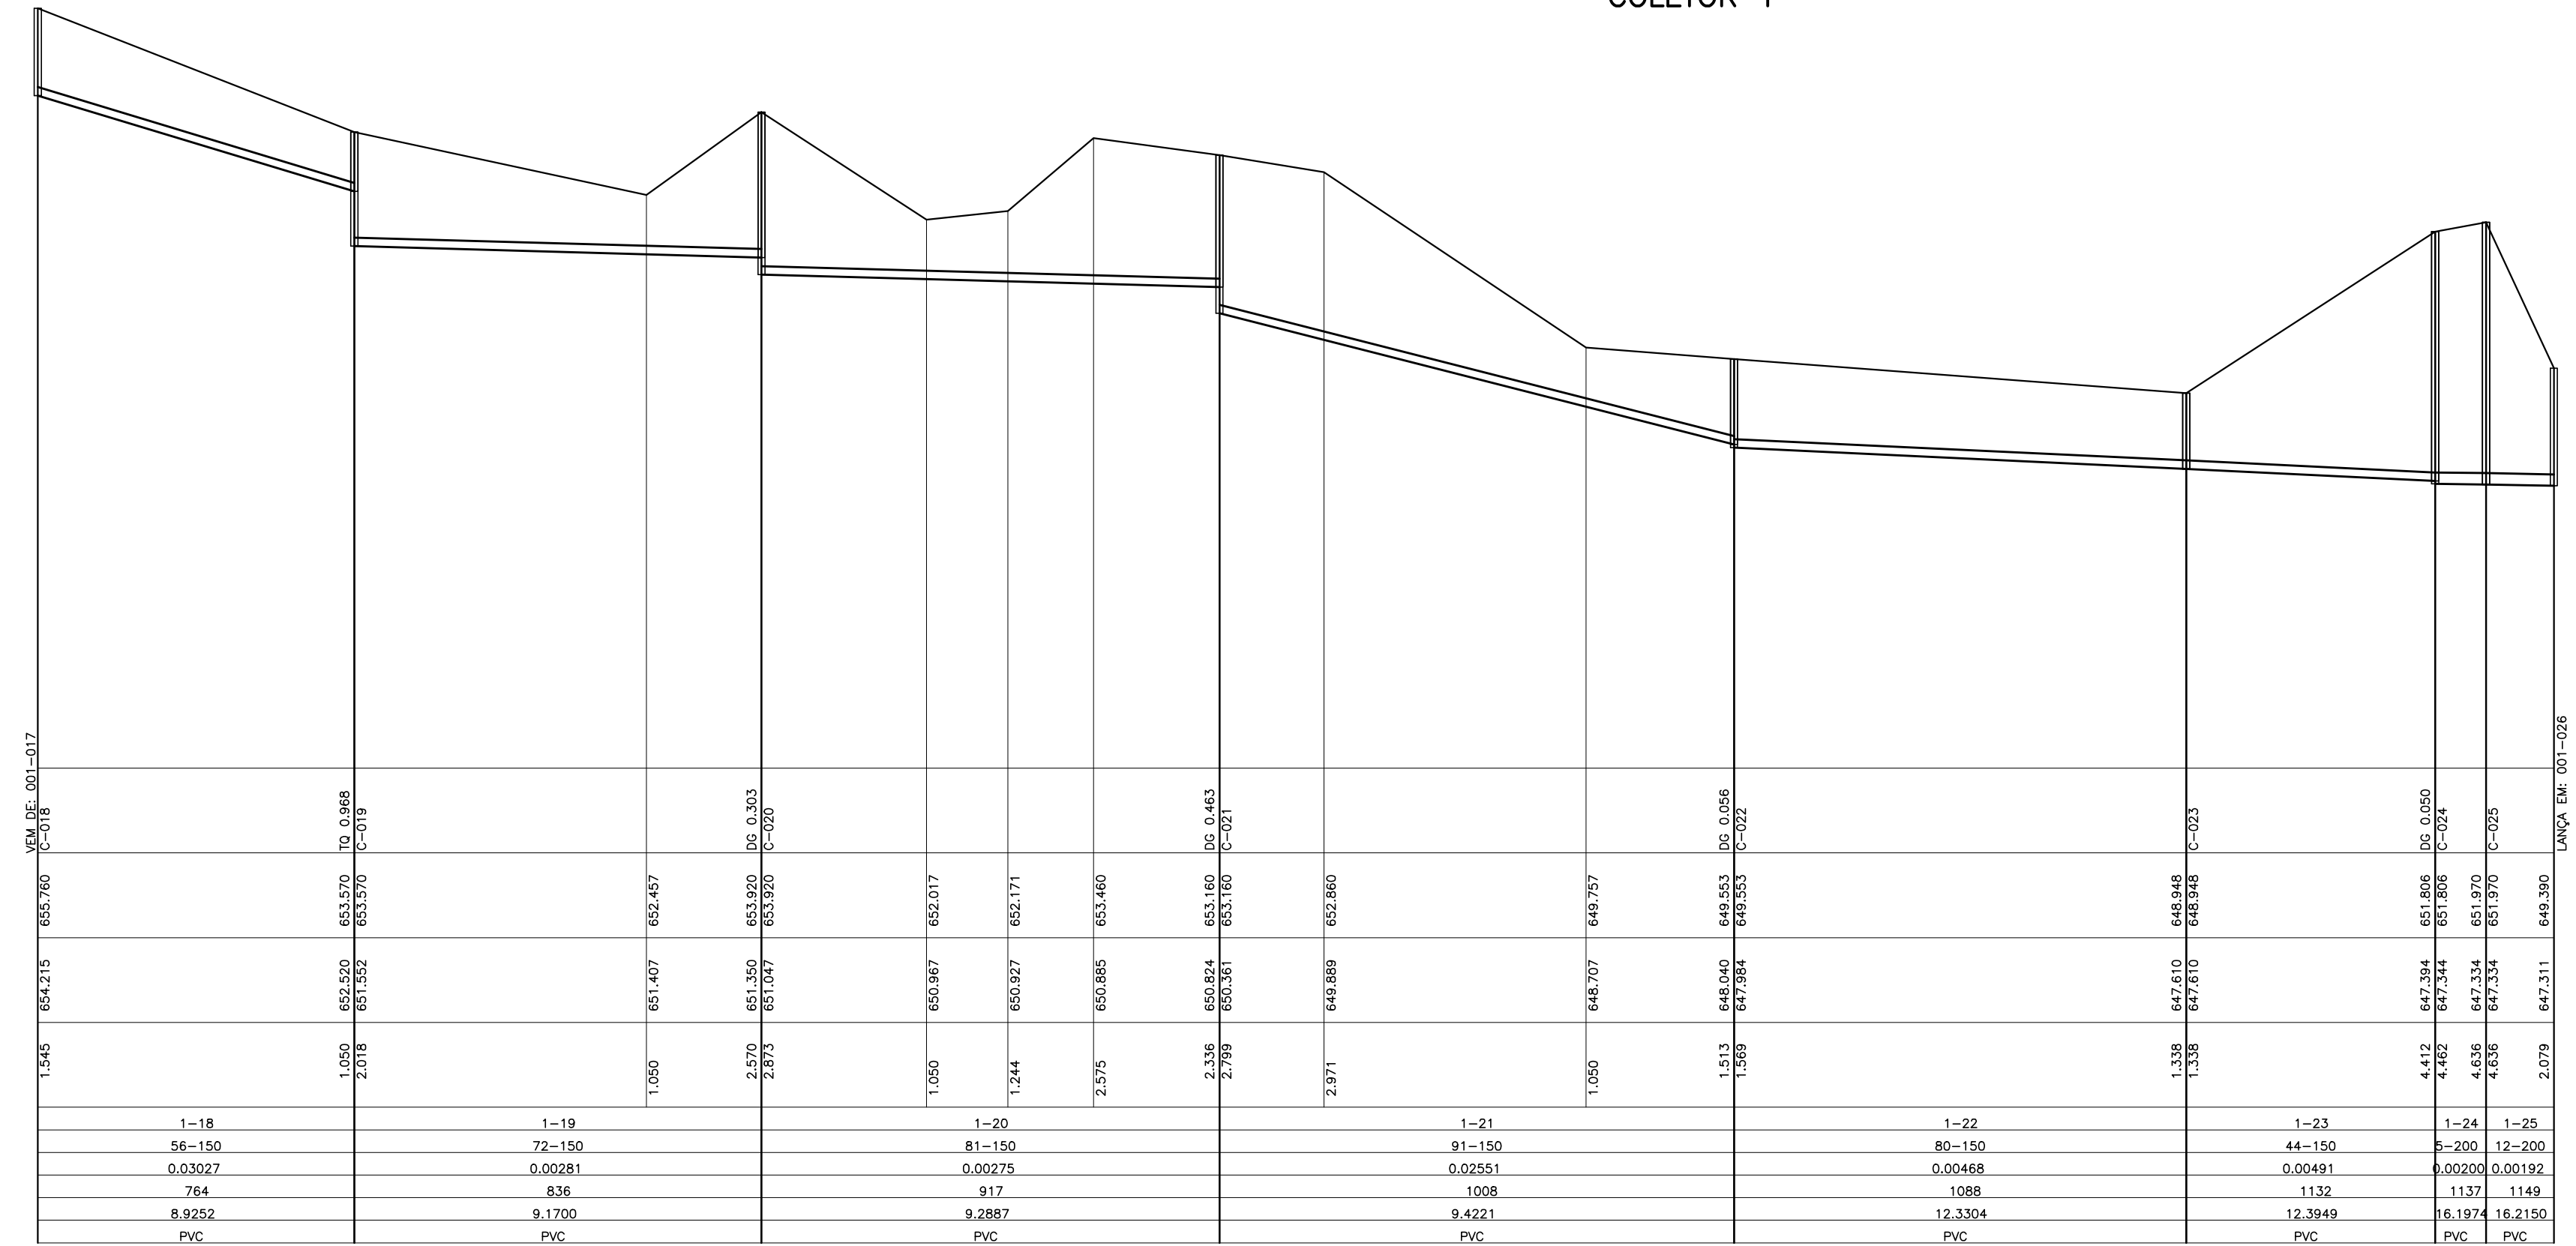

COLETOR 1

LEGENDA:

- REDE COLETORA PROJETADA - 1ª ETAPA
- REDE EXISTENTE A SER MANTIDA
- REDE EXISTENTE A SER REEXECUTADA
- I INTERFERÊNCIAS

NOTAS:

- 1-AS REDES COM RECOBRIMENTO INFERIOR A 0,90 M NAS RUAS, DEVERÃO SER ENVELOPADAS APÓS SEREM EXECUTADAS AS LIGAÇÕES DOMICILIARES
- 2-OS INTERCEPTORES E REDES AÉREAS DEVERÃO SER EM "F"
- 3-OS TRECHOS DE REDE COM EXTENSÃO INFERIOR A 9,00 METROS FORAM ALTERADOS NO DESENHO DO PERFIL. FORAM ESTENDIDOS PARA QUE AS INFORMAÇÕES FIQUEM LEGÍVEIS NOS CAMPOS, VALENDO PORTANTO, AS COTAS E DECLIVIDADE DESCRITAS NOS MESMOS.
- 4-LONGOS TRECHOS CONTRA DECLIVE QUE OCASIONAREM PROFUNDIDADES ELEVADAS FORAM CALCULADOS, EXCEPCIONALMENTE, COM TRATIVA IGUAL A 0,6 Po CONFORME NORMA NBR14486

ESTE DESENHO É PROPRIEDADE DA
COMPANHIA ESPÍRITO SANTENSE DE
SANEAMENTO - CESAN E NÃO PODE
SER COPIADO SEM SUA AUTORIZAÇÃO.

NÚMEROS	TÍTULOS	N°	LOCAL	DISCRIMINAÇÃO	DES.	DIV.	GER.	DATA
PRINCIPAIS DESENHOS DE REFERÊNCIA			REVISÃO					

CANCELA E SUBSTITUI O DESENHO NÚMERO: _____	CENTRO DE DOCUMENTAÇÃO RECEBIDO: __/__/__ N° DOC.: _____ ASS.: _____ APROVAÇÃO CESAN: _____ ASS.: _____ MATR.: _____ UNID.: _____ DATA: __/__/__ ESTA APROVAÇÃO NÃO ISENTA A CONTRATADA DE SUAS RESPONSABILIDADES LEGAIS.	EMITENTE: BECK DE SOUZA ENGENHARIA LTDA PROJETADO: SIMONE DE JESUS SILVA COORDENADOR: ALEXANDRE CESAR BECK DE SOUZA CREA: 6432-D REGIÃO: ES DESENHO: LAZARO COLODETTE DATA: 23/04/2014 RESPONSÁVEL TÉCNICO: ALEXANDRE CESAR BECK DE SOUZA CREA: 11249-D REGIÃO: RS ART N°:20100114482 DATA: 16/11/2010	EMISSÃO CESAN PROJETADO: _____ CREA: _____ DESENHADO: _____ VERIFICADO: ENG° CARINA DA ROSS REZENDE DIVISÃO: ENG° CARINA DA ROSS REZENDE GERÊNCIA: ENG° DOUGLAS OLIVEIRA COUZI	DATAS	 MUNICÍPIO: IJONA DISTRITO: SEDE BAIRRO: _____ NOME DO EMPREENDIMENTO: AMPLIAÇÃO E MELHORIA DO SISTEMA DE ESGOTAMENTO SANITÁRIO DE IJONA TÍTULO: REDE COLETORA DE ESGOTO PROJETO HIDRÁULICO PERFIL - BACIA C ESCALA: VERT. 1:100 FOLHA: 01 / 28 N° CESAN: C-059-000-94-5-XX-0039 REV: 00
---	---	--	--	-------	--