


COLETOR 1

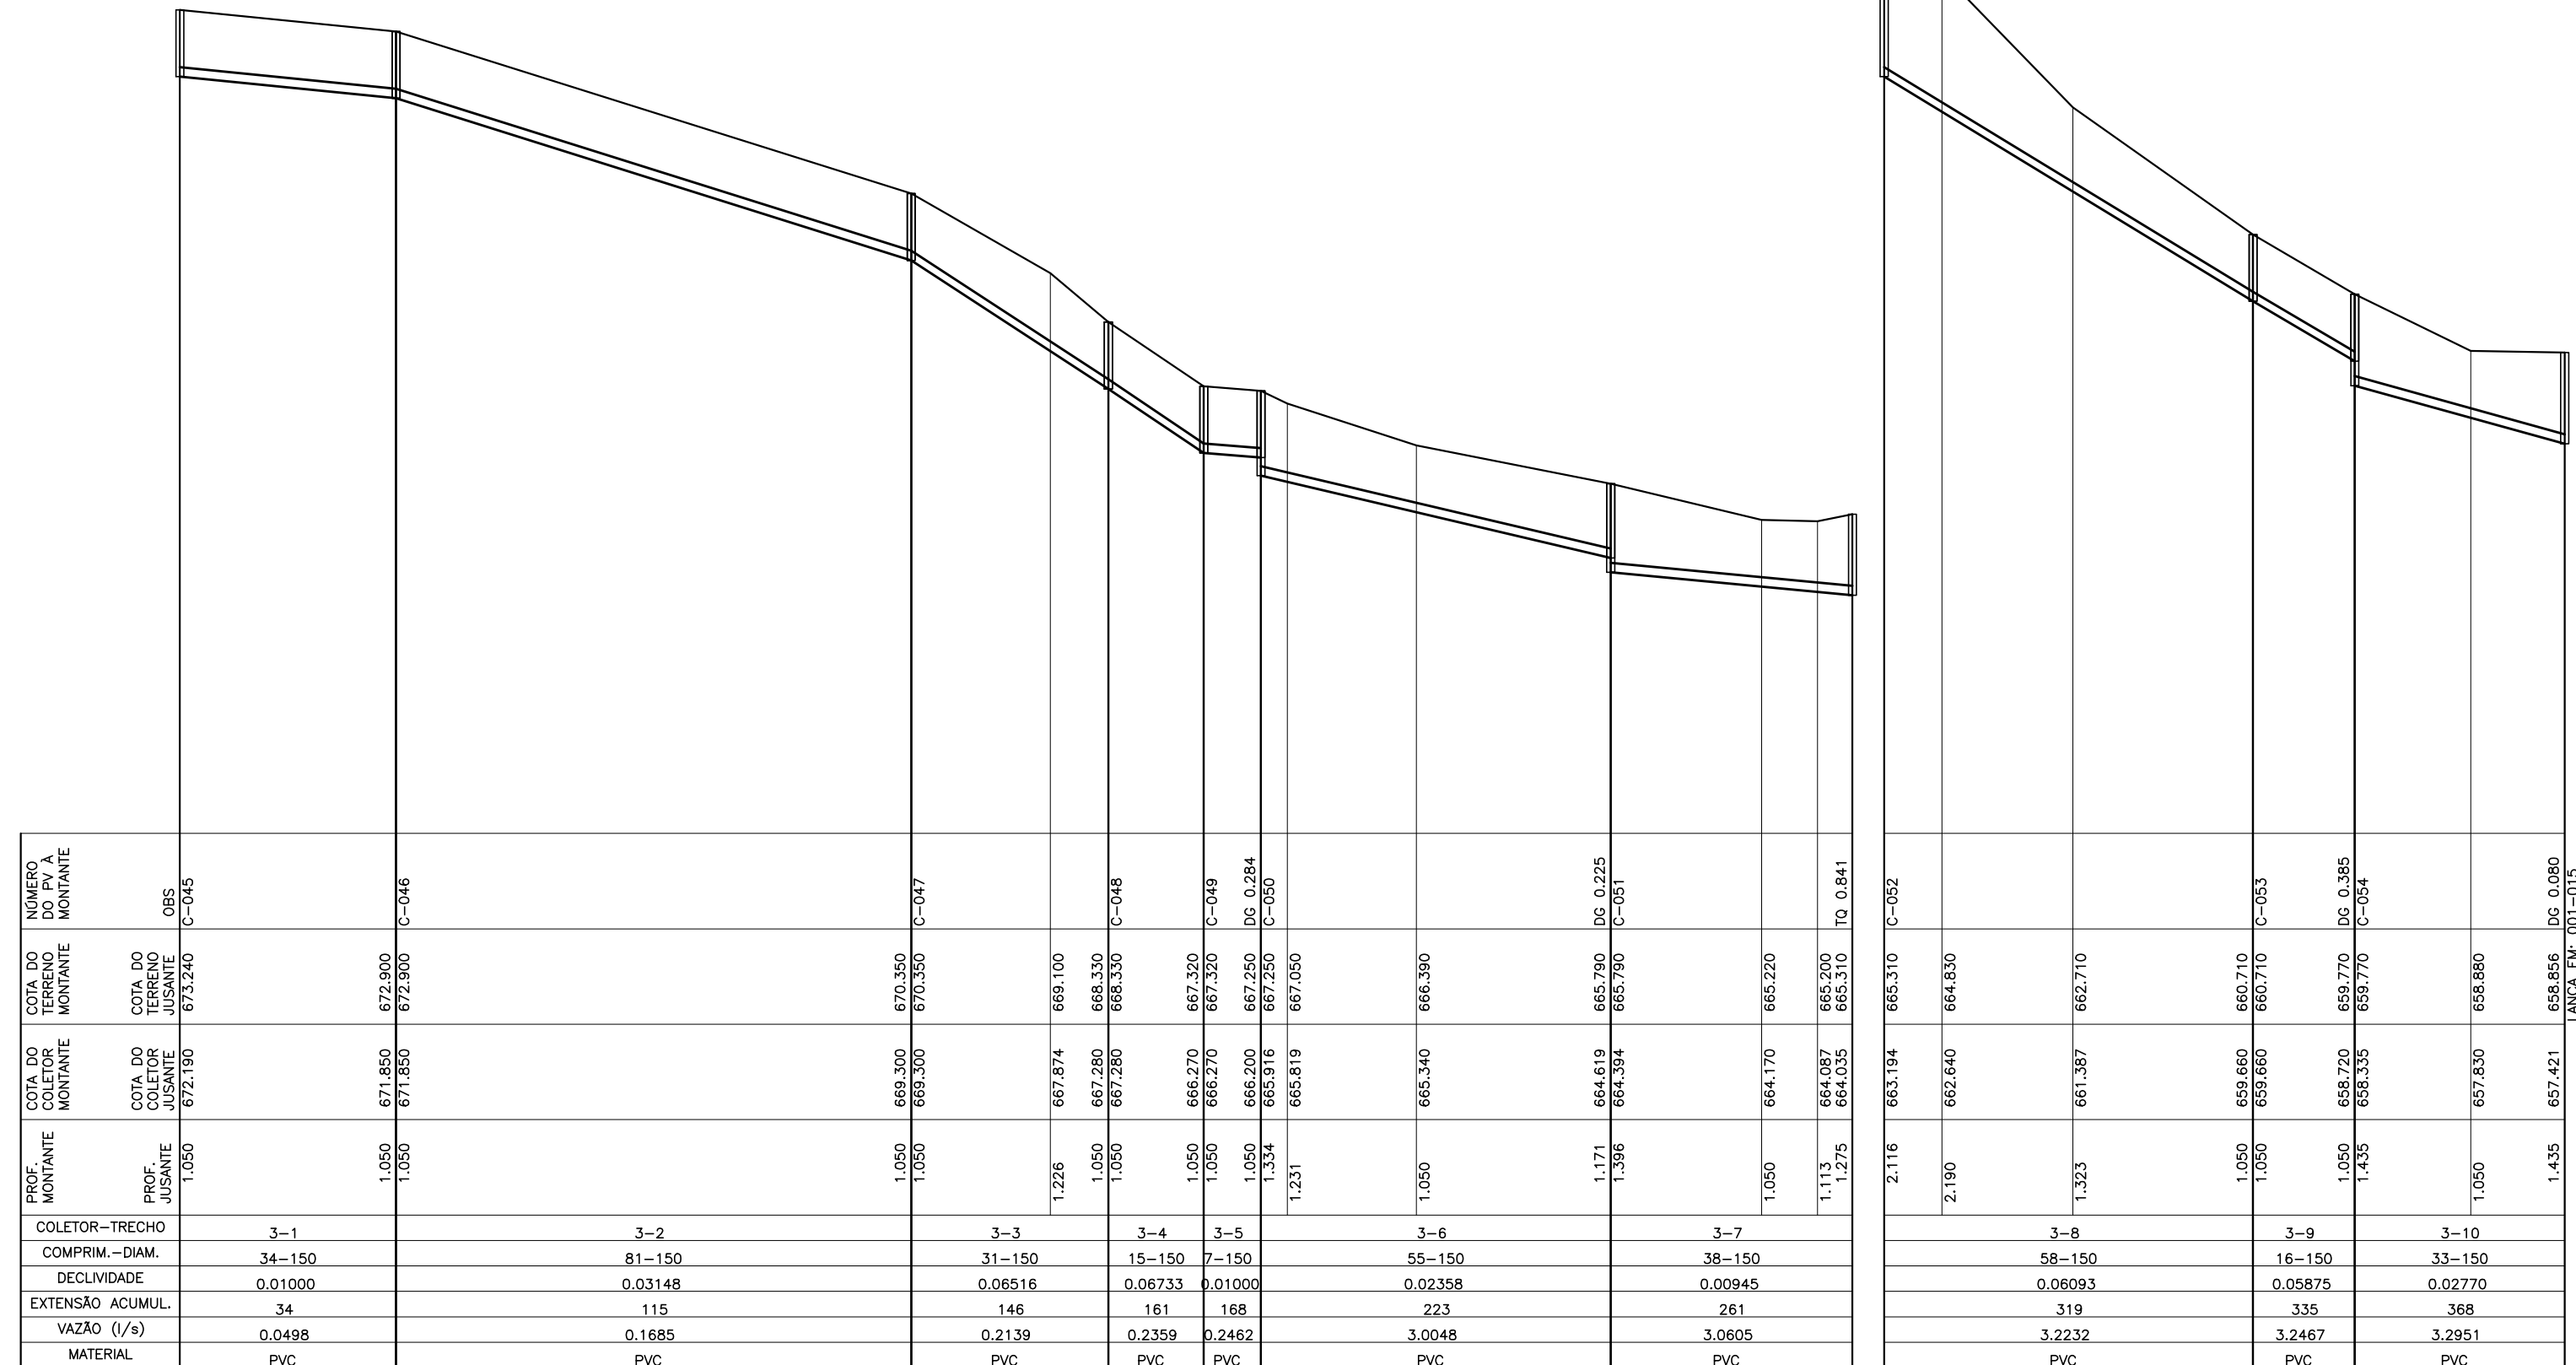

COLETOR 2

COLETOR 3

LEGENDA:

- | | |
|-------|------------------------------------|
| ————— | REDE COLETORA PROJETADA — 1ª ETAPA |
| | REDE EXISTENTE A SER MANTIDA |
| ----- | REDE EXISTENTE A SER REEXECUTADA |
| I | INTERFERÊNCIAS |

NOTAS:

- AS REDES COM RECORRIMENTO INFERIOR A 0,90 M NAS RUAS, DEVERÃO SER ENVELOPADAS APÓS SEREM EXECUTADAS AS LIGAÇÕES DOMICILIARES
- OS INTERCEPTORES E REDES AÉREAS DEVERÃO SER EM F"
- OS TRECHOS DE REDE COM EXTENSÃO INFERIOR A 9,00 METROS FORAM ALTERADOS NO DESENHO DO PERFIL, FORAM ESTENDIDOS PARA QUE AS INFORMAÇÕES FIQUEM LEGÍVEIS NOS CAMPOS, VALEDO PORTANTO, AS COTAS E DECLIVIDADE DESCRITAS NOS MEMOS.
- LONGOS TRECHOS CONTRA DECLIVE QUE OCASIONAVEREM PROFUNDIDADES ELEVADAS FORAM CALCULADOS, EXCEPCIONALMENTE, COM TRATIVA IGUAL A 0,6 PARA CONFORME NORMA NBR14486

[illegible]