



PENA COR ESP
1 7 0.1
2 7 0.2
3 7 0.3
4 7 0.4
5 7 0.5
6 7 0.6
7 7 0.25
8 7 0.05
9 7 0.08
REST.COLOR 0.4

A
B
C

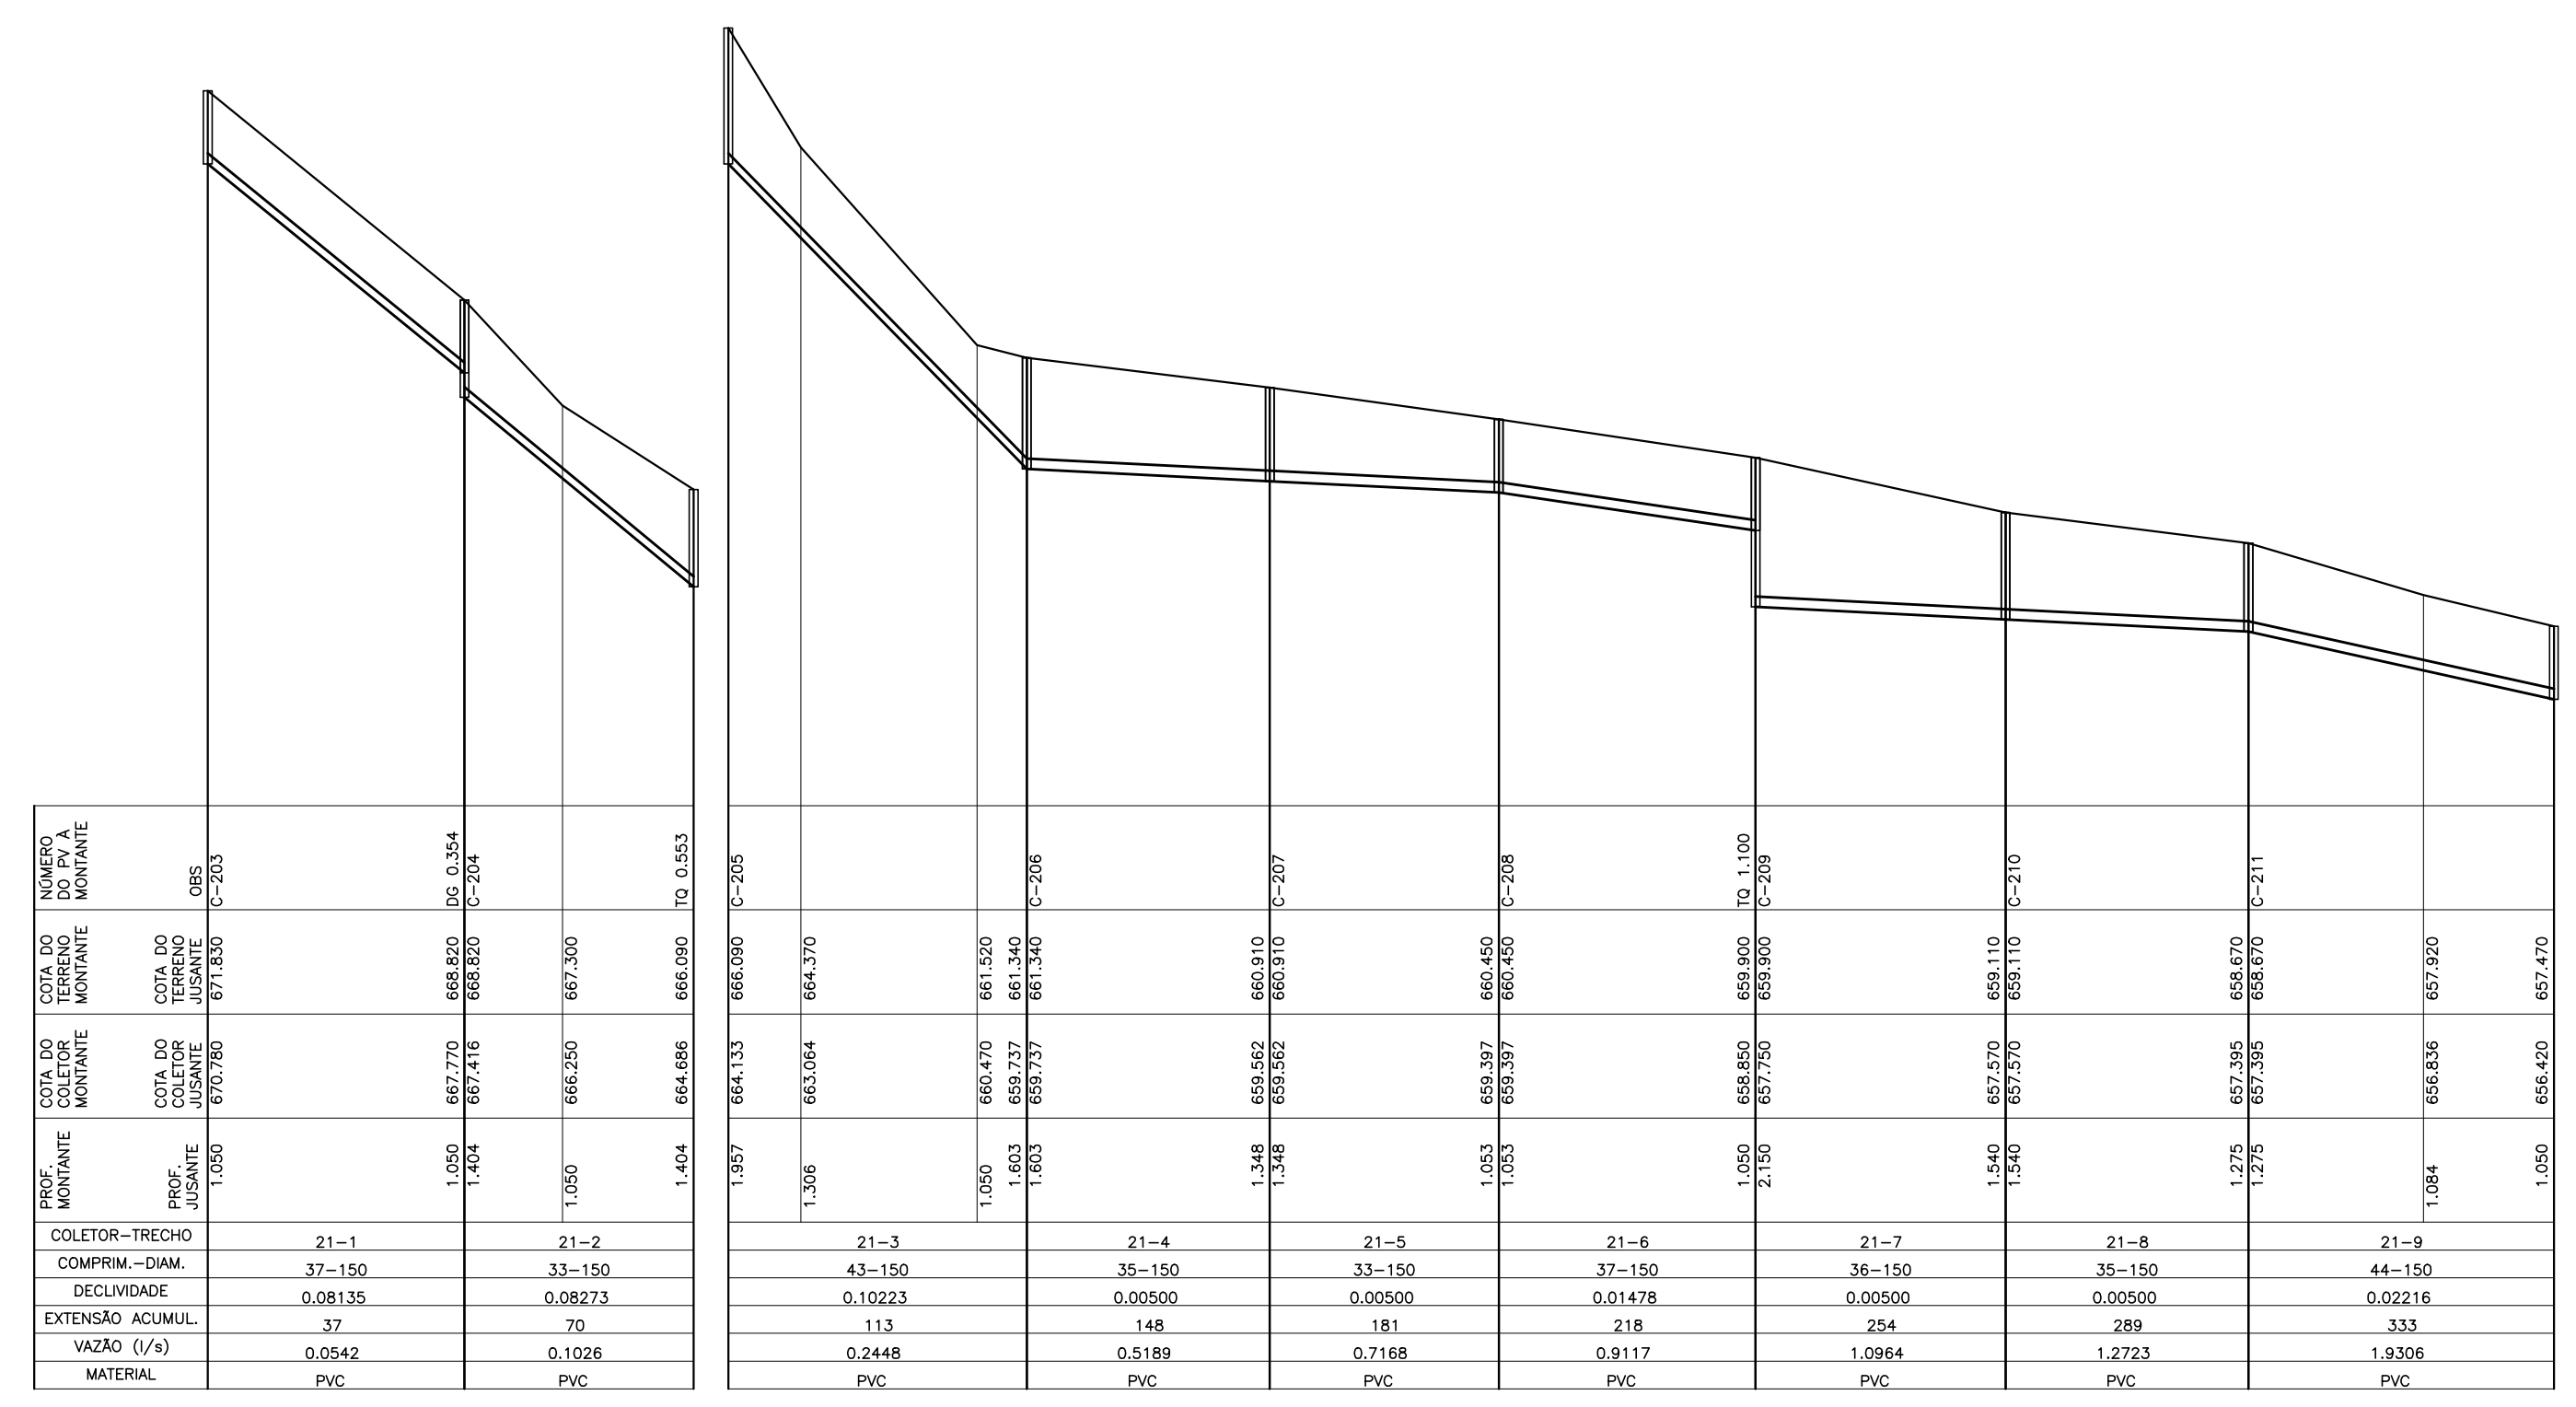


COLETOR 21

B
C

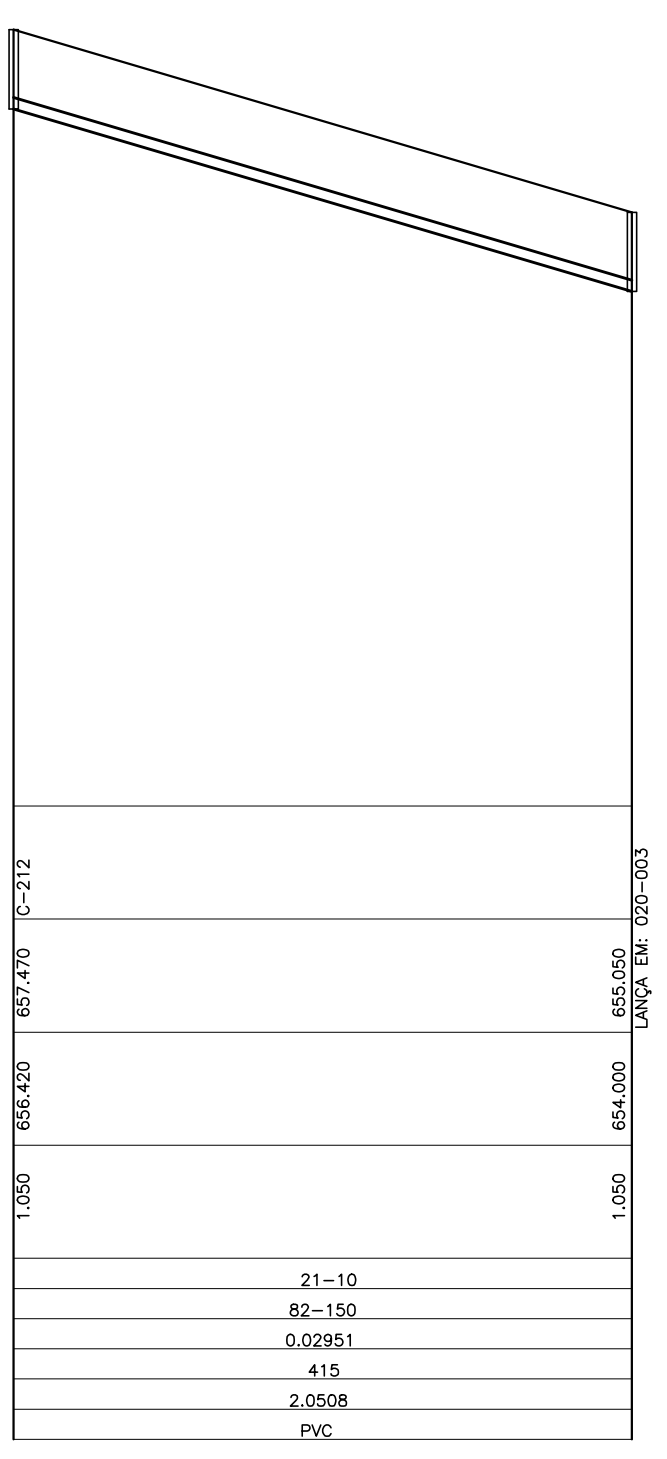


COLETOR 22

B
C

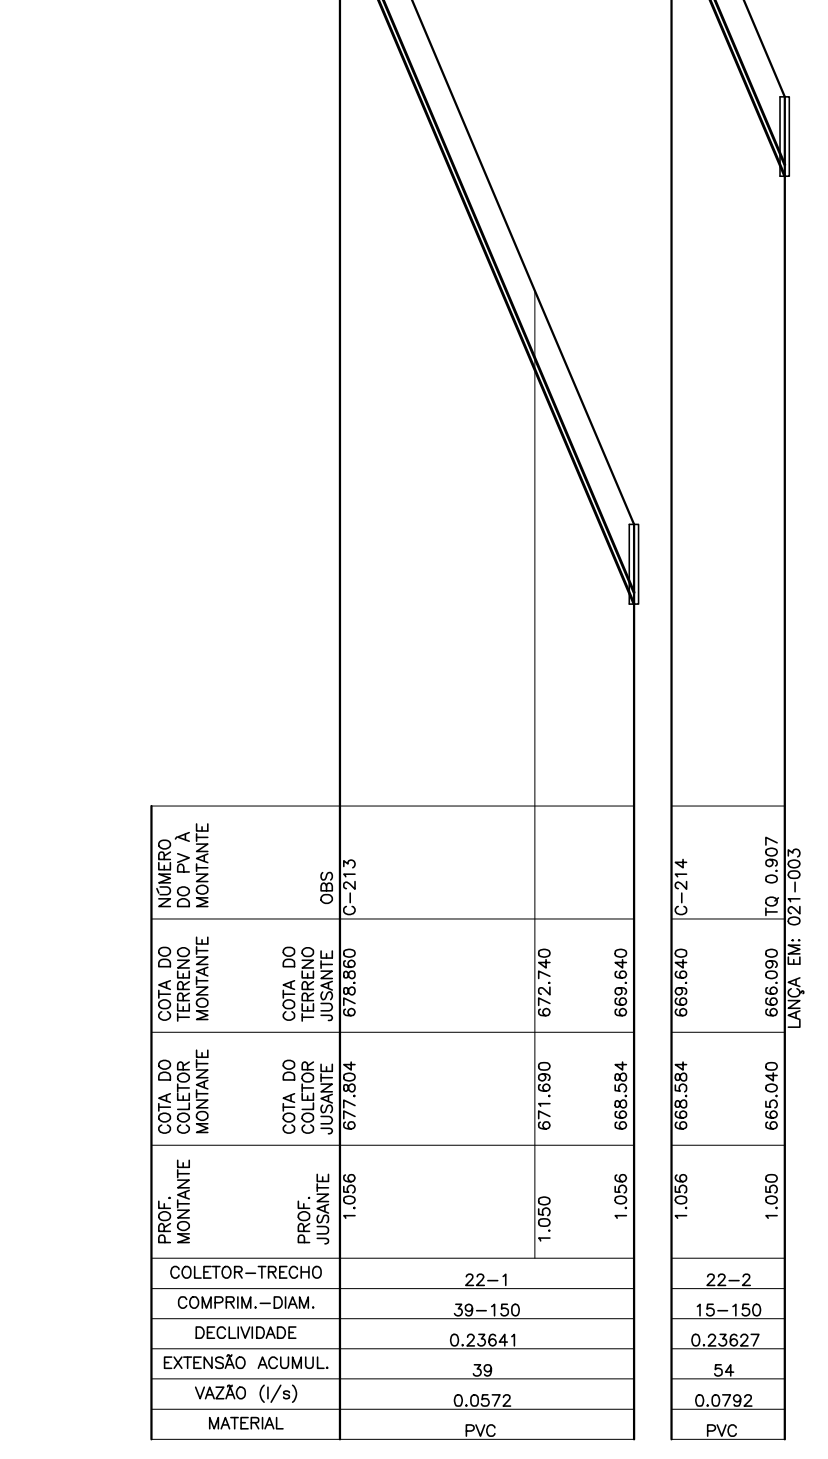


COLETOR 23

B
C

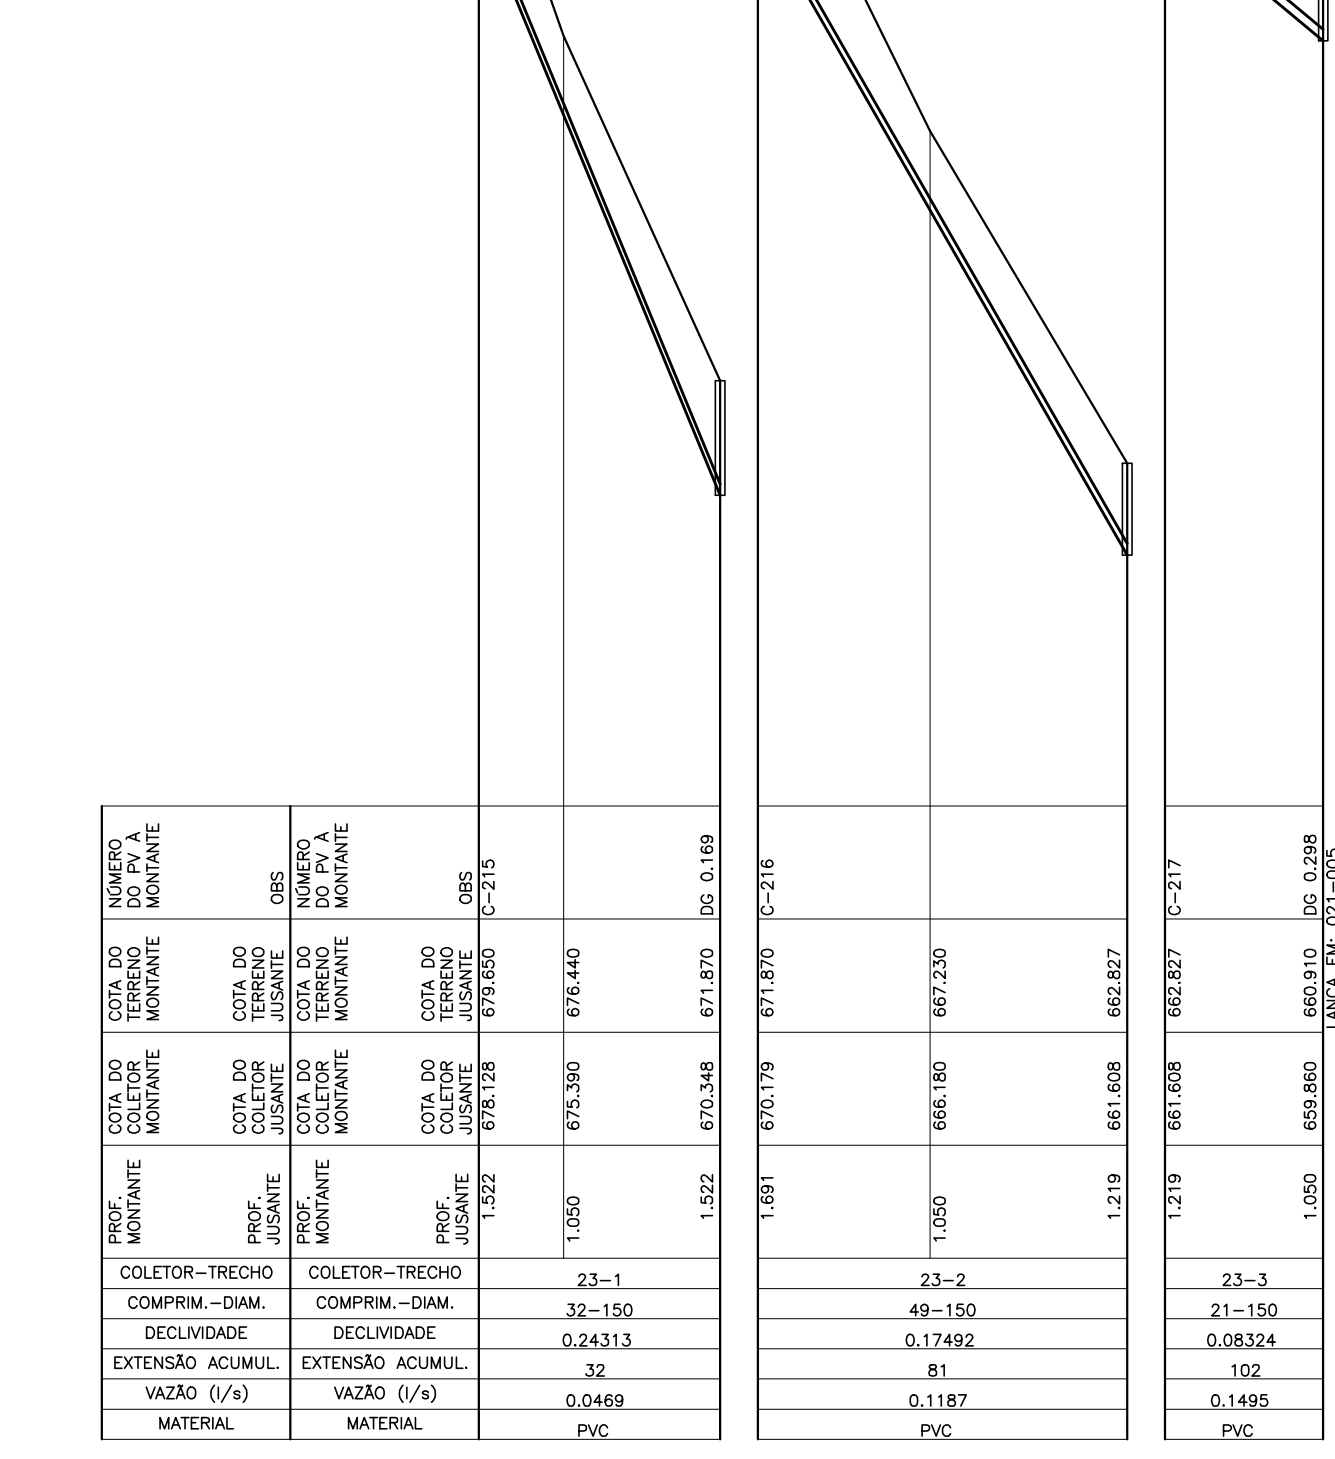


COLETOR 24

B
C

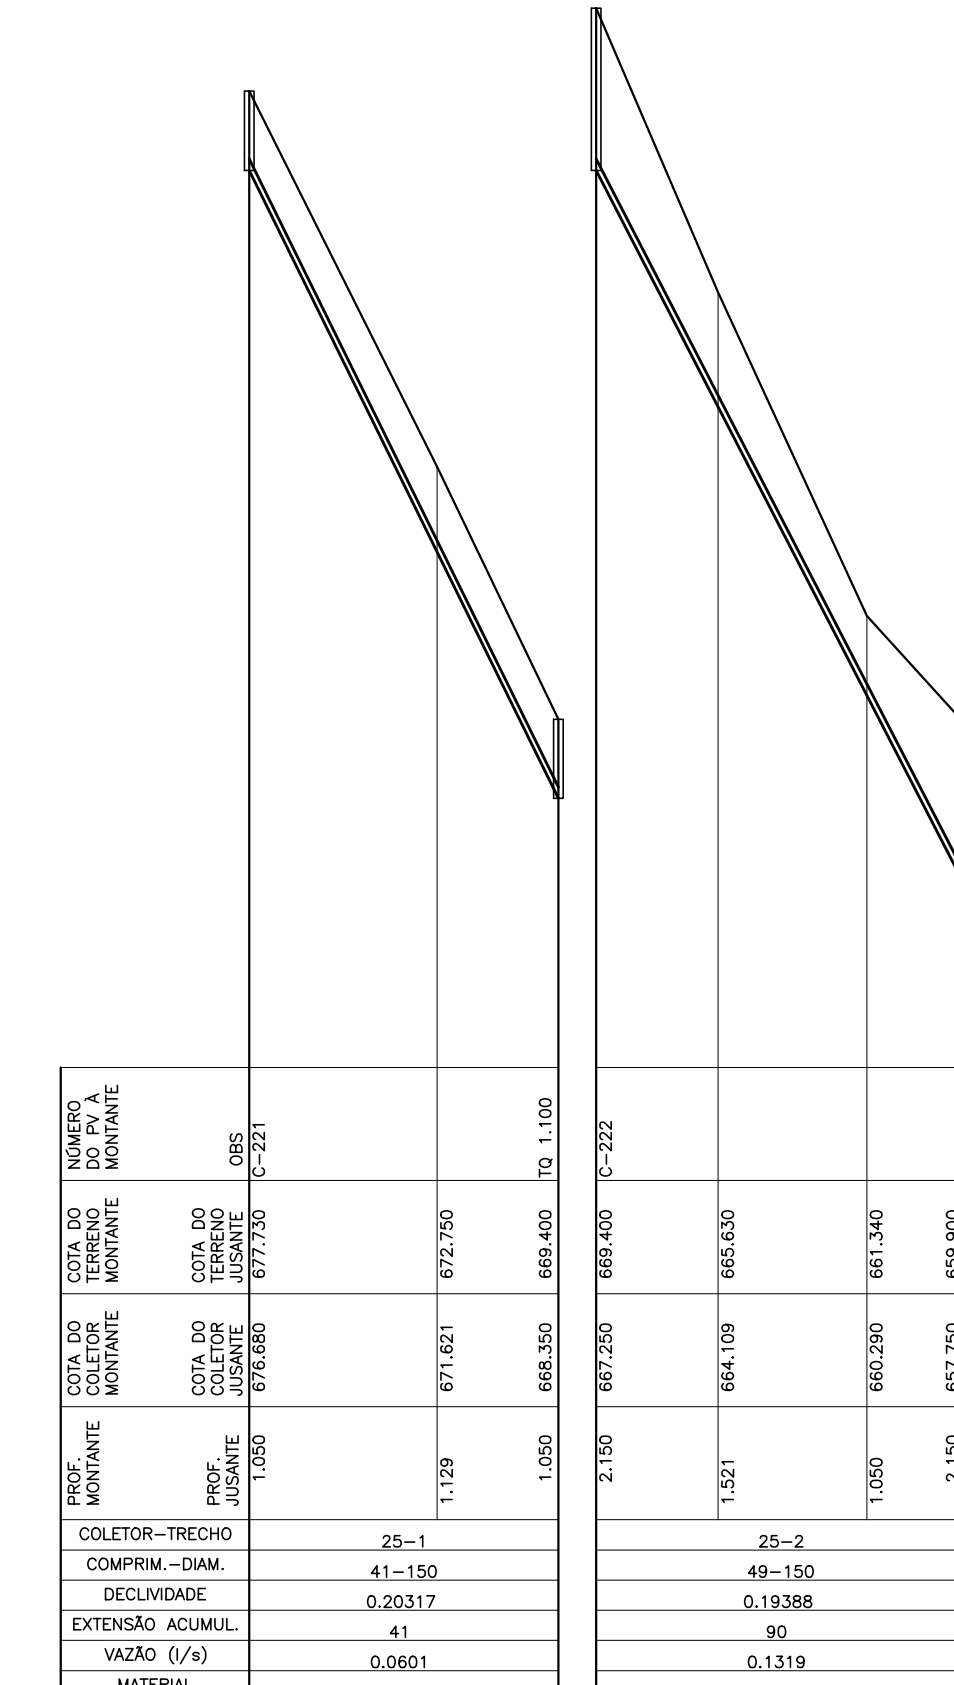

COLETOR 25

B
C

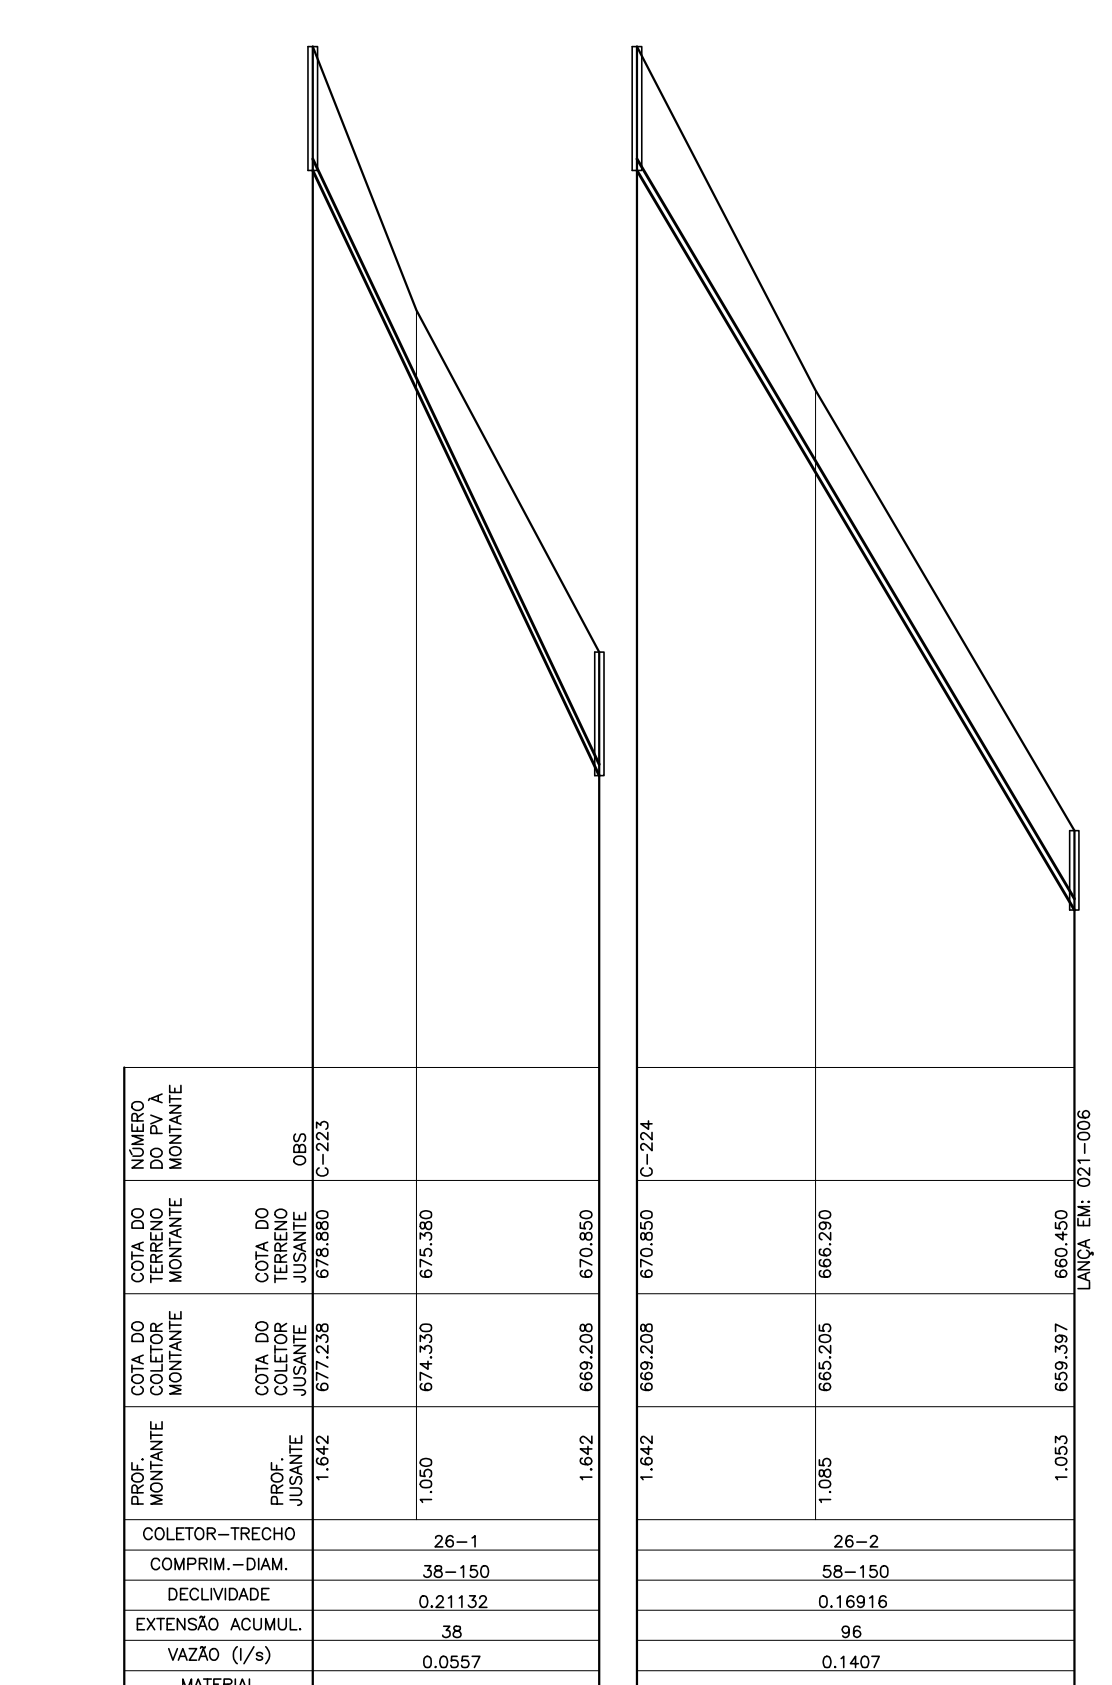

COLETOR 26

LEGENDA:
— REDE COLETORA PROJETADA – 1ª ETAPA
..... REDE EXISTENTE A SER MANTIDA
- - - REDE EXISTENTE A SER REEXECUTADA
I INTERFERÊNCIAS

NOTAS:
1-AS REDES COM RECOBRIMENTO INFERIOR A 0,90 M NAS RUAS, DEVERÃO SER ENVELOPADAS APÓS SEREM EXECUTADAS AS LIGAÇÕES DOMICILIARES
2-OS INTERCEPTORES E REDES AÉREAS DEVERÃO SER EM "F"
3-OS TRECHOS DE REDE COM EXTENSÃO INFERIOR A 9,00 METROS FORAM ALTERADOS NO DESENHO DO PERFIL. FORAM ESTENDIDOS PARA QUE AS INFORMAÇÕES FIQUEM LEGÍVEIS NOS CAMPOS, VALENDO PORTANTO, AS COTAS E DECLIVIDADE DESCRITAS NOS MESMOS.
4-LONGOS TRECHOS CONTRA DECLIVE QUE OCASIONAREM PROFUNDIDADES ELEVADAS FORAM CALCULADOS, EXCEPCIONALMENTE, COM TRATIVA IGUAL A 0,6 Pá CONFORME NORMA NBR14486

ESTE DESENHO É PROPRIEDADE DA
COMPANHIA ESPÍRITO SANTENSE DE
SANEAMENTO – CESAN E NÃO PODE
SER COPIADO SEM SUA AUTORIZAÇÃO.

NÚMEROS	TÍTULOS	N°	LOCAL	DISCRIMINAÇÃO	DES.	DIV.	GER.	DATA
PRINCIPAIS DESENHOS DE REFERÊNCIA				REVISÃO				

CANCELA E SUBSTITUI O DESENHO NÚMERO: _____

CANCELADO E SUBSTITUÍDO PELO DESENHO NÚMERO: _____

CENTRO DE DOCUMENTAÇÃO
RECEBIDO: / /
N° DOC.: _____ ASS.: _____
APROVAÇÃO CESAN:
ASS.: _____ MATR.: _____
UNID.: _____ DATA: / /
ESTA APROVAÇÃO NÃO ISENTA A CONTRATADA DE SUAS RESPONSABILIDADES LEGAIS.

EMITENTE:
BECK DE SOUZA
ENGENHARIA LTDA
PROJETADO: SIMONE DE JESUS SILVA
COORDENADOR: ALEXANDRE CESAR BECK DE SOUZA
CREA: 6432-D REGIÃO: ES
DESENHO: LAZARO COLODETTE
DATA: 23/04/2014
RESPONSÁVEL TÉCNICO: ALEXANDRE CESAR BECK DE SOUZA
CREA: 11249-D REGIÃO: RS ART N°:20100114482 DATA: 16/11/2010

EMISSION CESAN
PROJETADO: _____
CREA: _____
DESENHADO: _____
VERIFICADO: ENG° CARINA DA ROSS REZENDE
DIVISÃO: _____
GERÊNCIA: ENG° DOUGLAS OLIVEIRA COUZI

DATAS
MUNICÍPIO: IGUÁ
DISTRITO: SEDE
BAIRRO: _____
NOME DO EMPREENDIMENTO: AMPLIAÇÃO E MELHORIA DO SISTEMA DE ESGOTAMENTO SANITÁRIO DE IGUÁ
TÍTULO: REDE COLETORA DE ESGOTO PROJETO HIDRÁULICO PERFIL – BACIA C
ESCALA: VERT. 1:100
FOLHA: 08 / 28
N° CESAN: C-059-000-94-5-XX-0046
REV: 00