




COLETOR 97

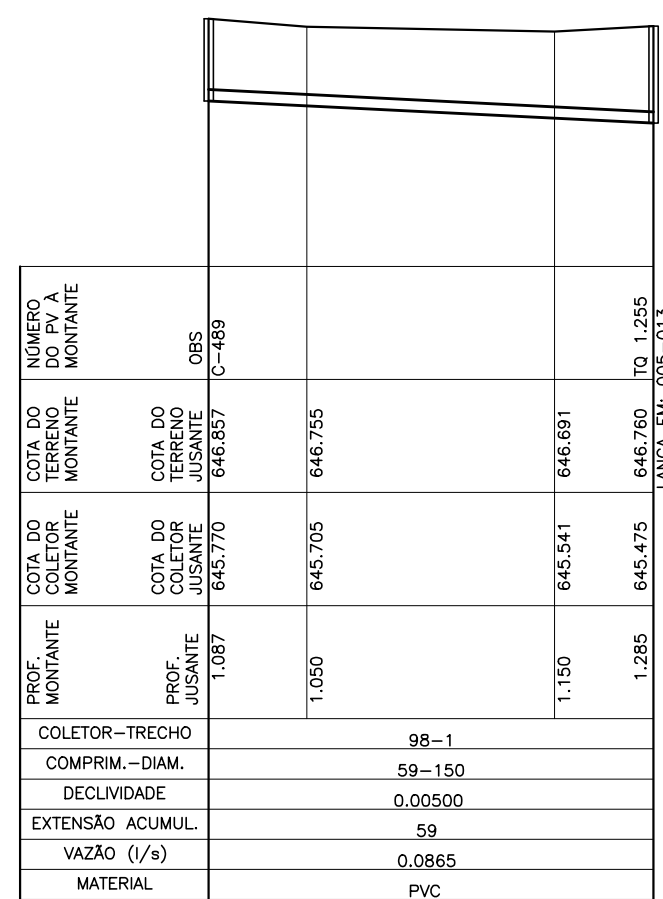


COLETOR 98

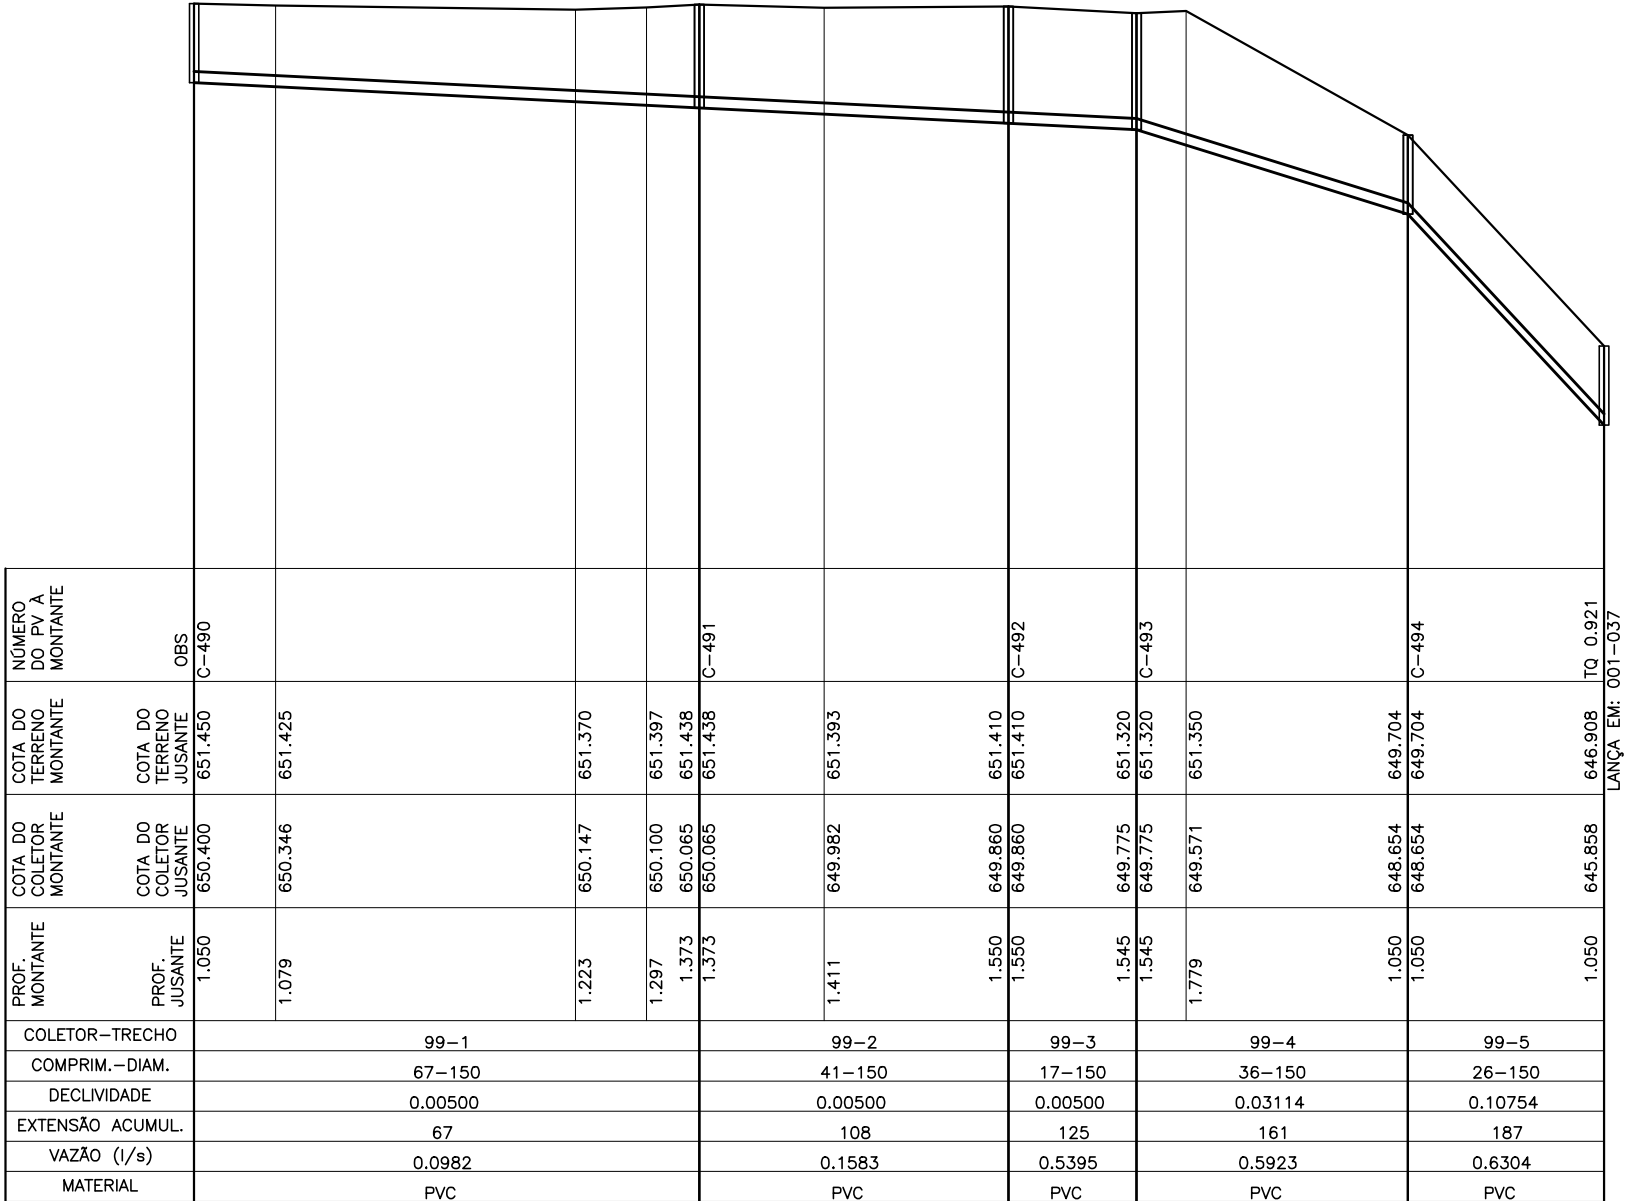


COLETOR 99

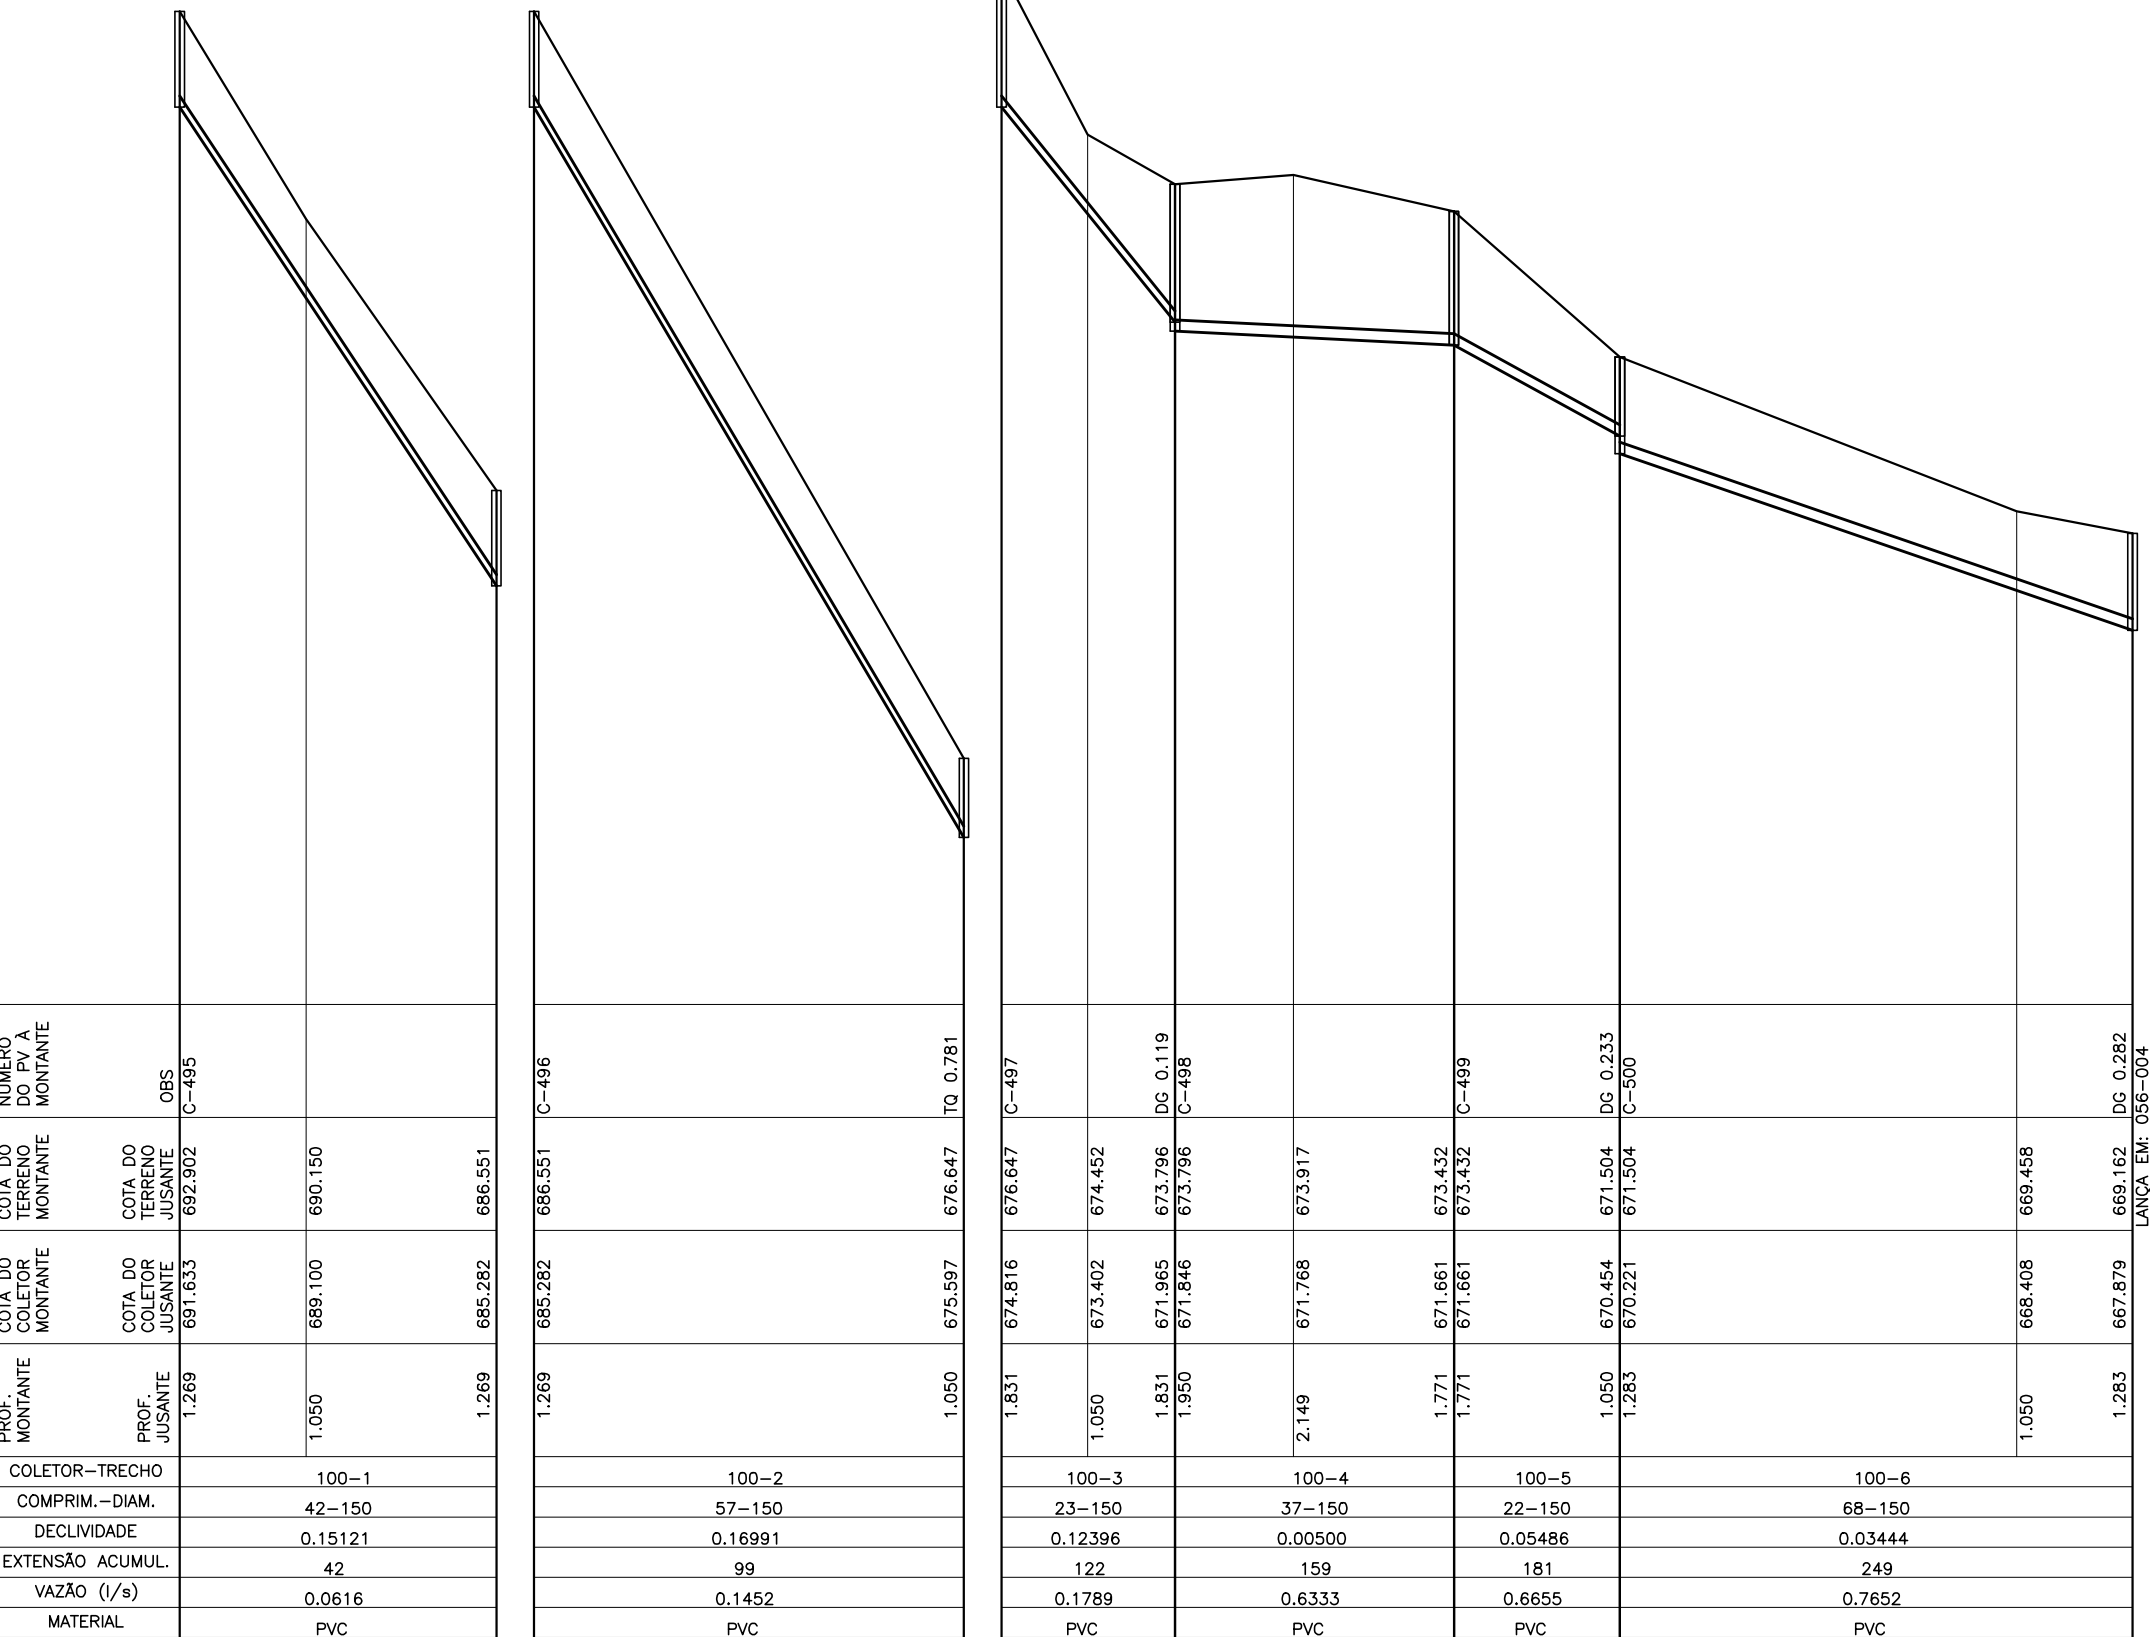

COLETOR 100

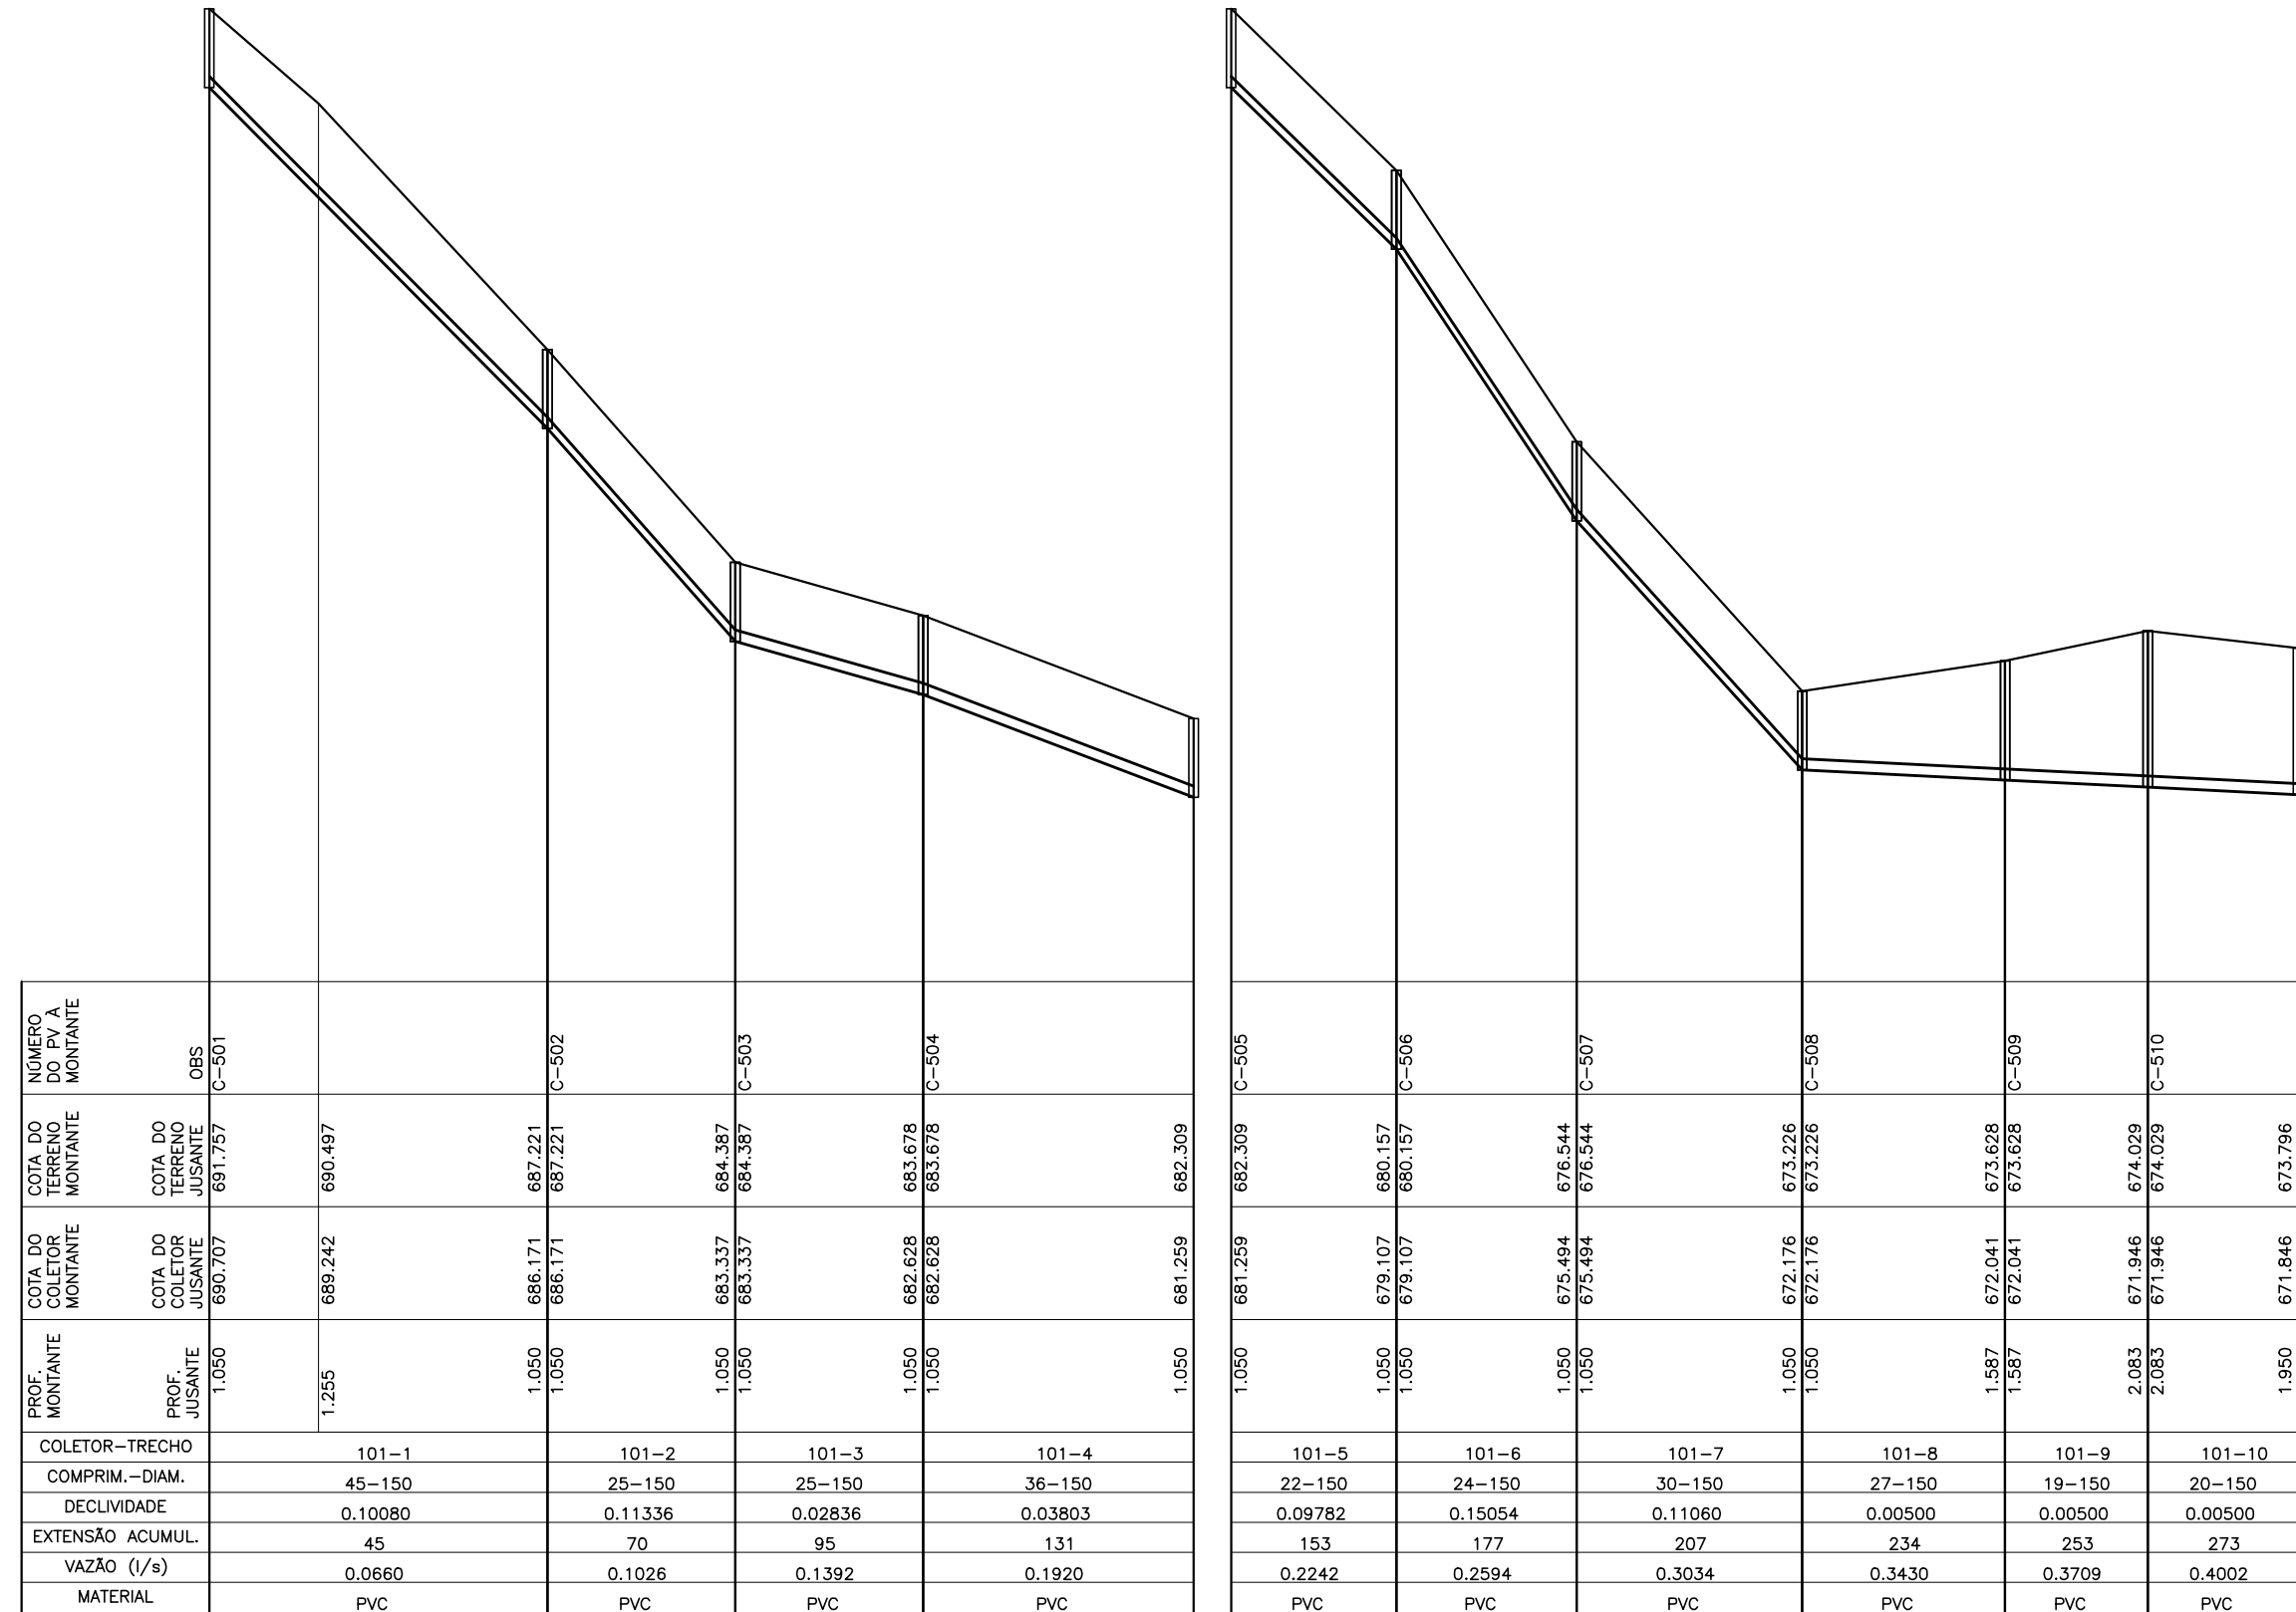

COLETOR 101

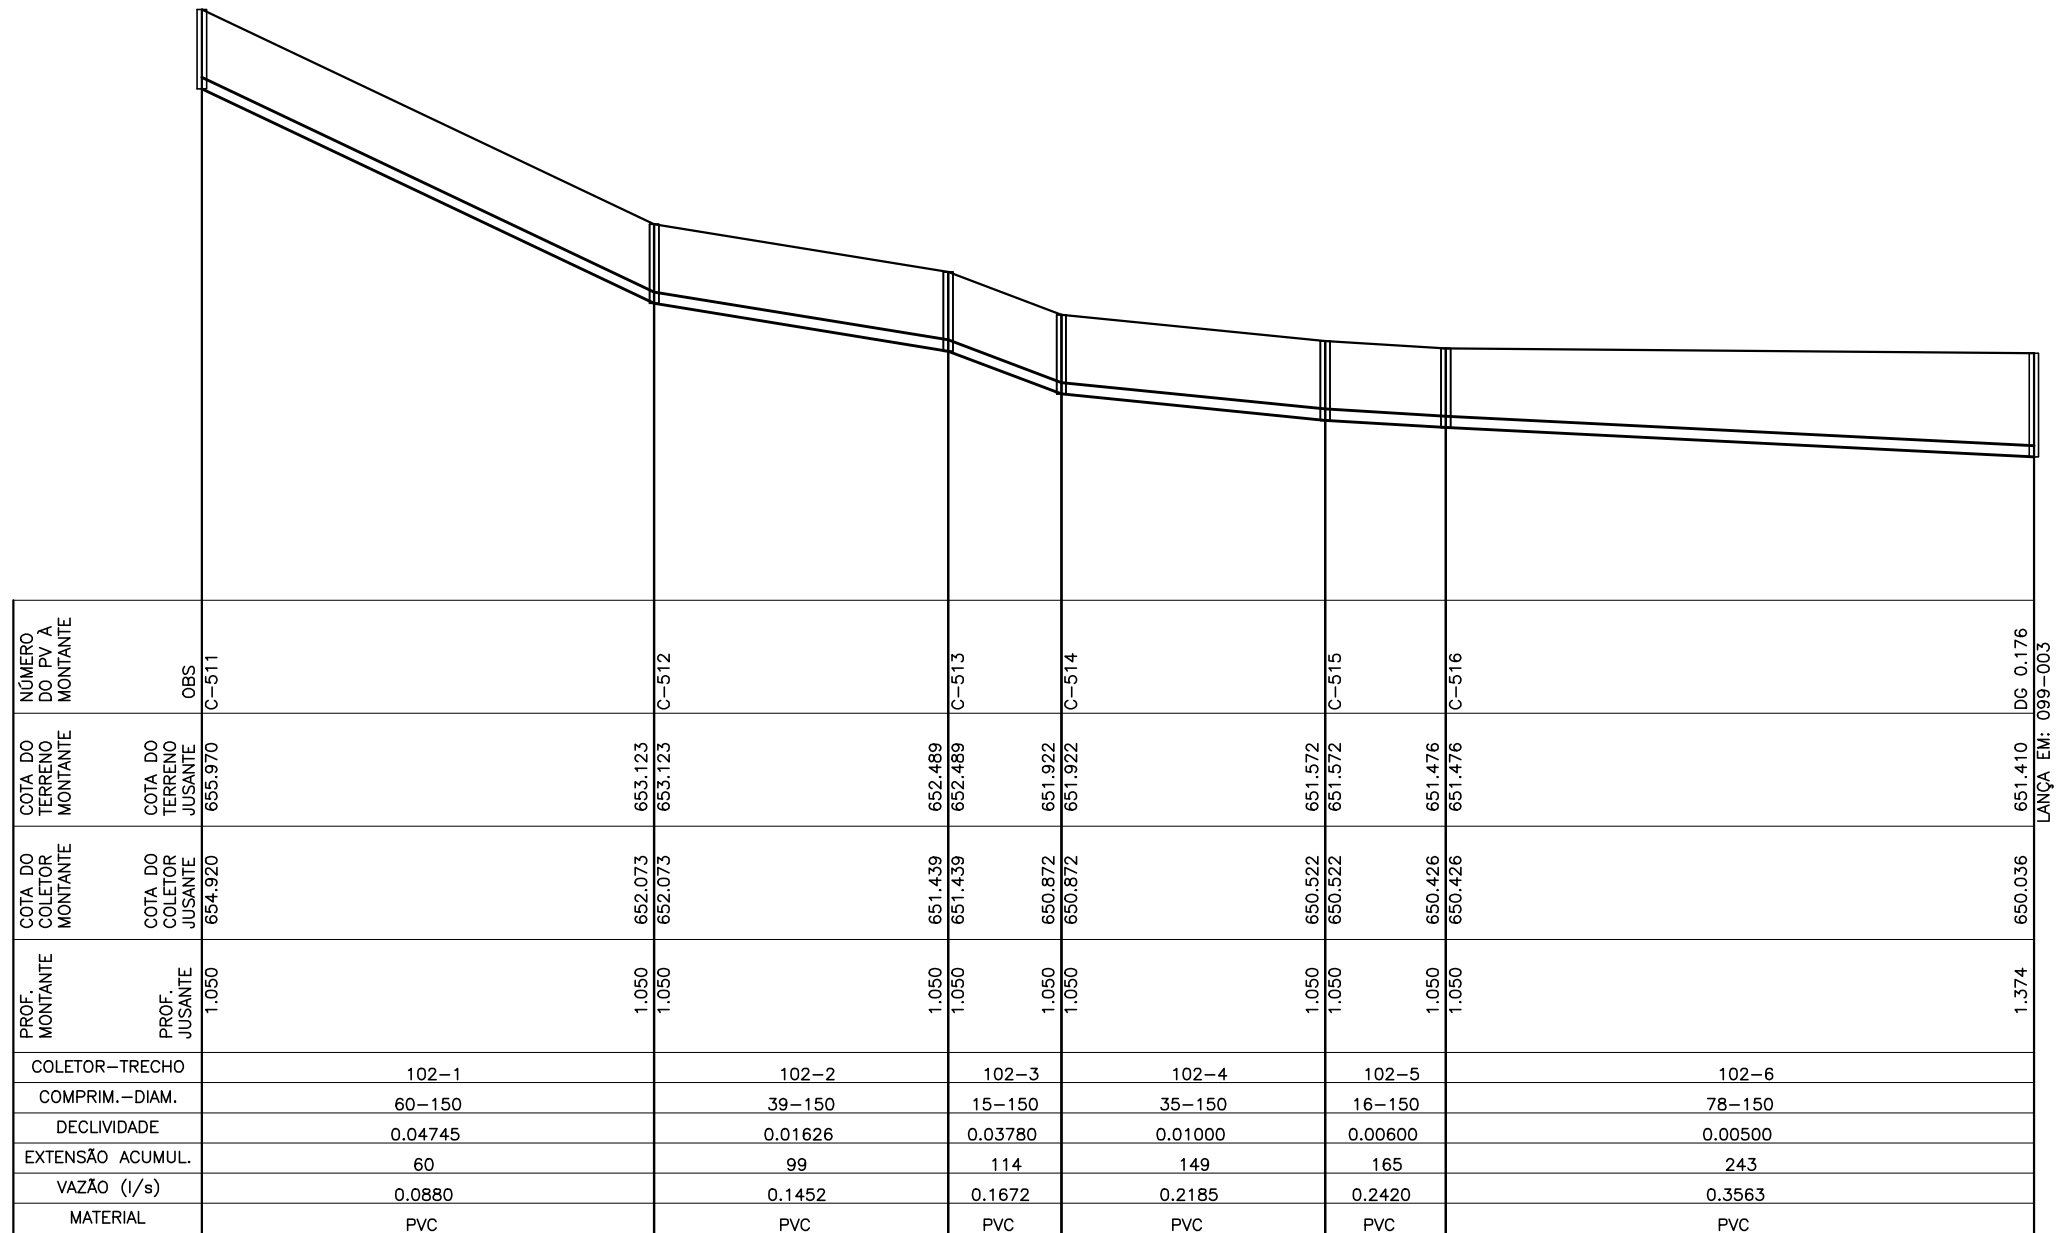

COLETOR 102

- LEGENDA:
- REDE COLETORA PROJETADA - 1ª ETAPA
 - REDE EXISTENTE A SER MANTIDA
 - REDE EXISTENTE A SER REEXECUTADA
 - INTERFERÊNCIAS

- NOTAS:
- AS REDES COM RECOBRIMENTO INFERIOR A 0,90 M NAS RUAS, DEVERÃO SER ENVELOPADAS APÓS SEREM EXECUTADAS AS LIGAÇÕES DOMICILIARES
 - OS INTERCEPTORES E REDES AÉREAS DEVERÃO SER EM "F"
 - OS TRECHOS DE REDE COM EXTENSÃO INFERIOR A 9,00 METROS FORAM ALTERADOS NO DESENHO DO PERFIL. FORAM ESTENDIDOS PARA QUE AS INFORMAÇÕES FIQUEM LEGÍVEIS NOS CAMPOS, VALENDO PORTANTO, AS COTAS E DECLIVIDADE DESCRITAS NOS MESMOS.
 - LONGOS TRECHOS CONTRA DECLIVE QUE OCASIONEM PROFUNDIDADES ELEVADAS FORAM CALCULADOS, EXCEPCIONALMENTE, COM TRATIVA IGUAL A 0,6 Po CONFORME NORMA NBR14486

CANCELA E SUBSTITUI O DESENHO NÚMERO:				CENTRO DE DOCUMENTAÇÃO				EMITENTE:				EMISSÃO CESAN				DATAS			
RECEBIDO: / /				Nº DOC.: ASS.:				PROJETADO: SIMONE DE JESUS SILVA				COORDENADOR: ALEXANDRE CESAR BECK DE SOUZA				PROJETADO:			
APROVAÇÃO CESAN:				ASS.: MATR.:				CREA: 6432-D REGIÃO: ES				CREA: 11249-D REGIÃO: RS				CREA:			
UNID.: DATA: / /				ESTA APROVAÇÃO NÃO ISENTA A CONTRATADA DE SUAS RESPONSABILIDADES LEGAIS.				DATA: 23/04/2014				Nº DES. PROJETISTA: 0100-B-10-10-DE-047				VERIFICADO: ENGº CARINA DA ROSS REZENDE			
RESPONSÁVEL TÉCNICO: ALEXANDRE CESAR BECK DE SOUZA				CREA: 11249-D REGIÃO: RS ART Nº:20100114482 DATA: 16/11/2010				RESPONSÁVEL TÉCNICO: ALEXANDRE CESAR BECK DE SOUZA				CREA: 11249-D REGIÃO: RS				DIVISÃO: ENGº CARINA DA ROSS REZENDE			
GERÊNCIA: ENGº DOUGLAS OLIVEIRA COUZI				
MUNICÍPIO: IÓNA				DISTRITO: SEDE				BAIRRO:				NOME DO EMPREENDIMENTO: AMPLIAÇÃO E MELHORIA DO SISTEMA DE ESGOTAMENTO SANITÁRIO DE IÓNA				TÍTULO: REDE COLETORA DE ESGOTO PROJETO HIDRÁULICO PERFIL - BACIA C			
ESCALA: VERT. 1:100				FOLHA: 21 / 28				Nº CESAN C-059-000-94-5-XX-0059				REV: 00				REV: 00			