




COLETOR 35

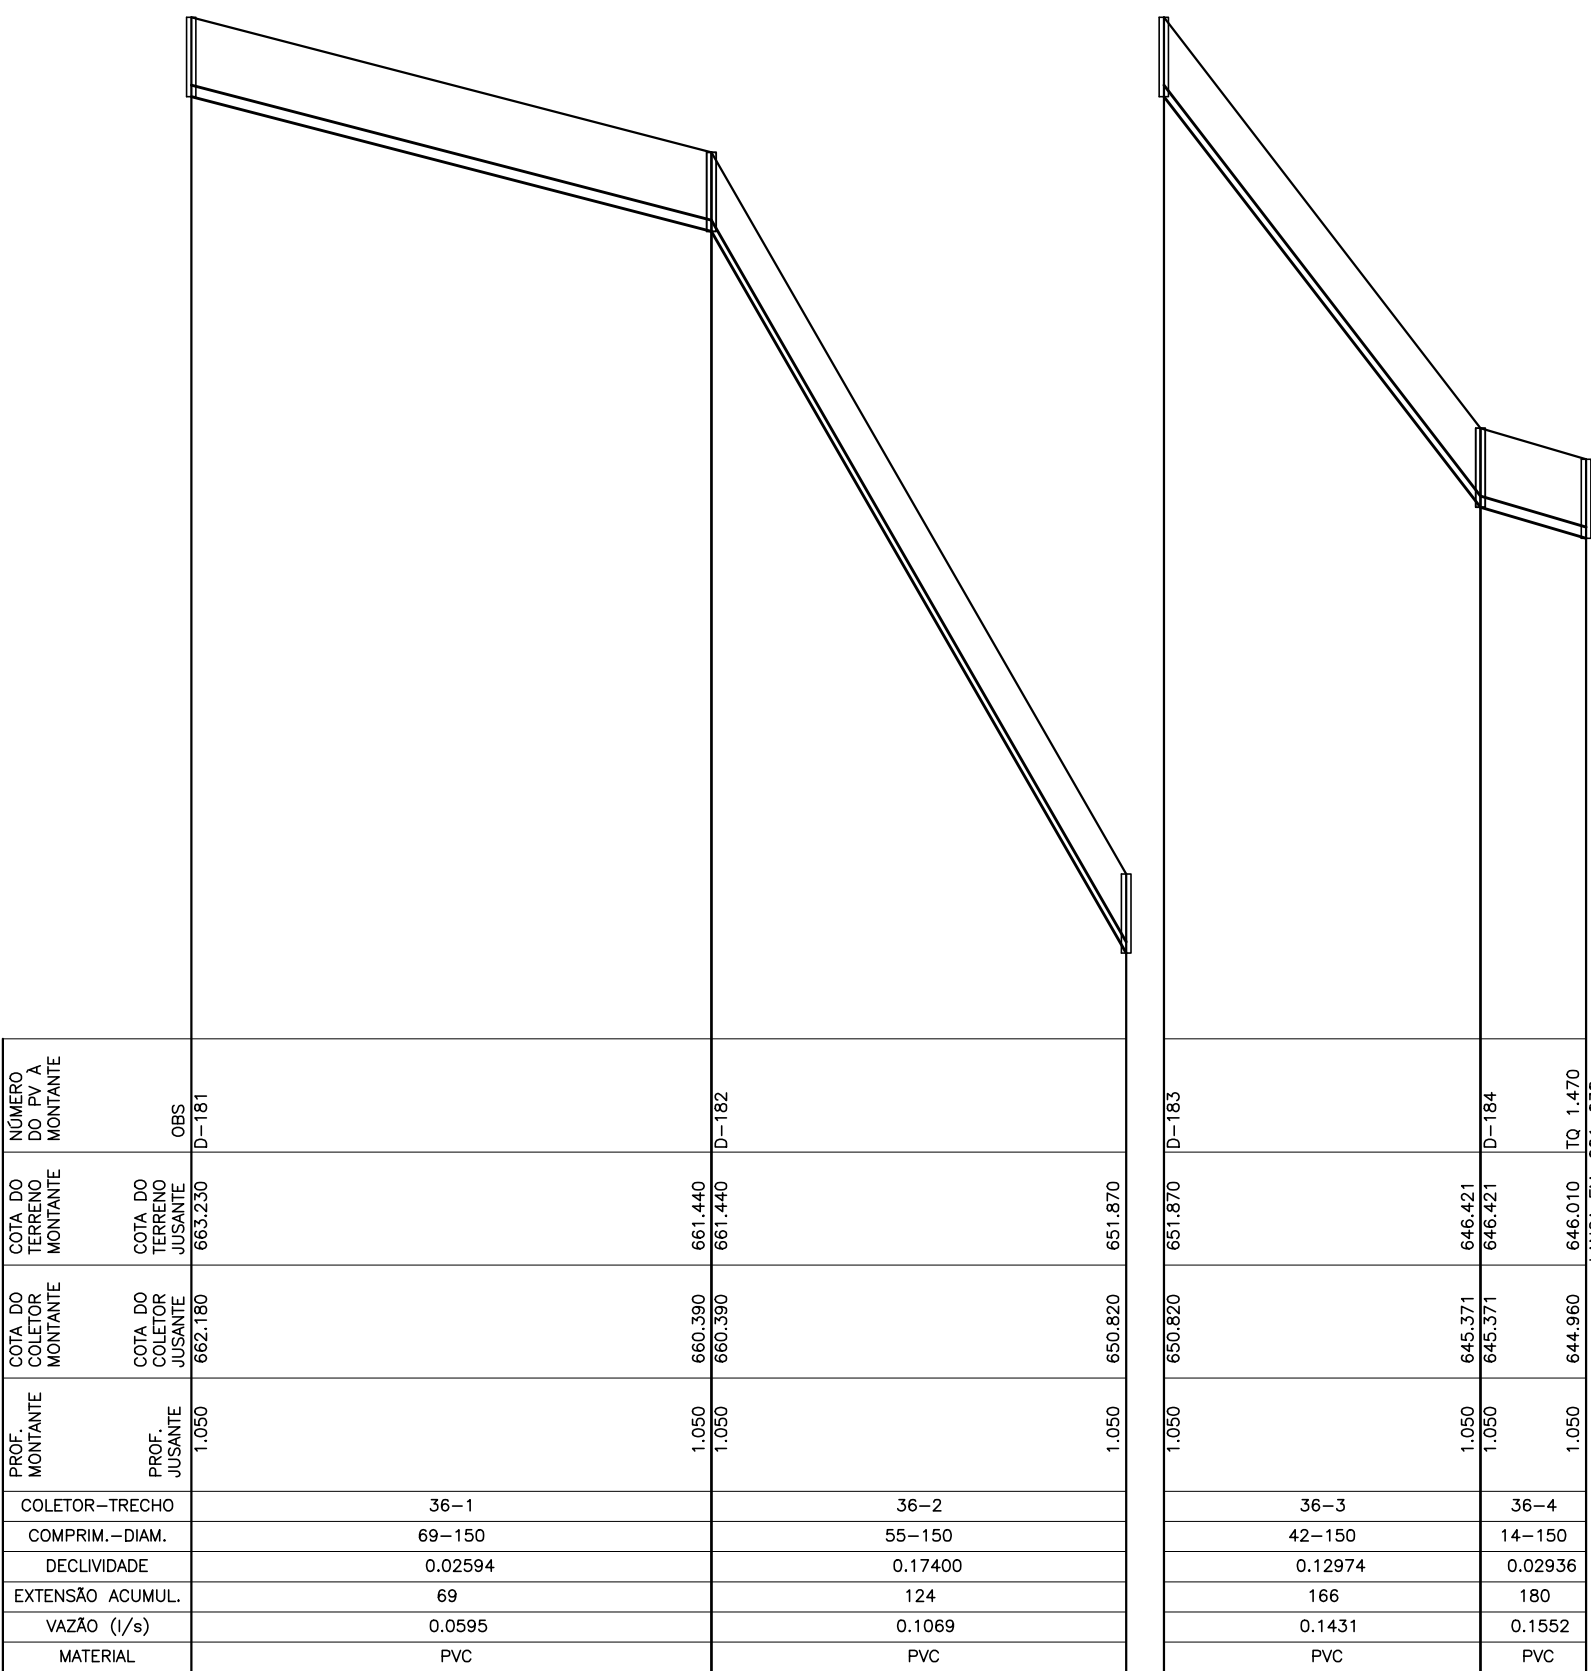


COLETOR 36

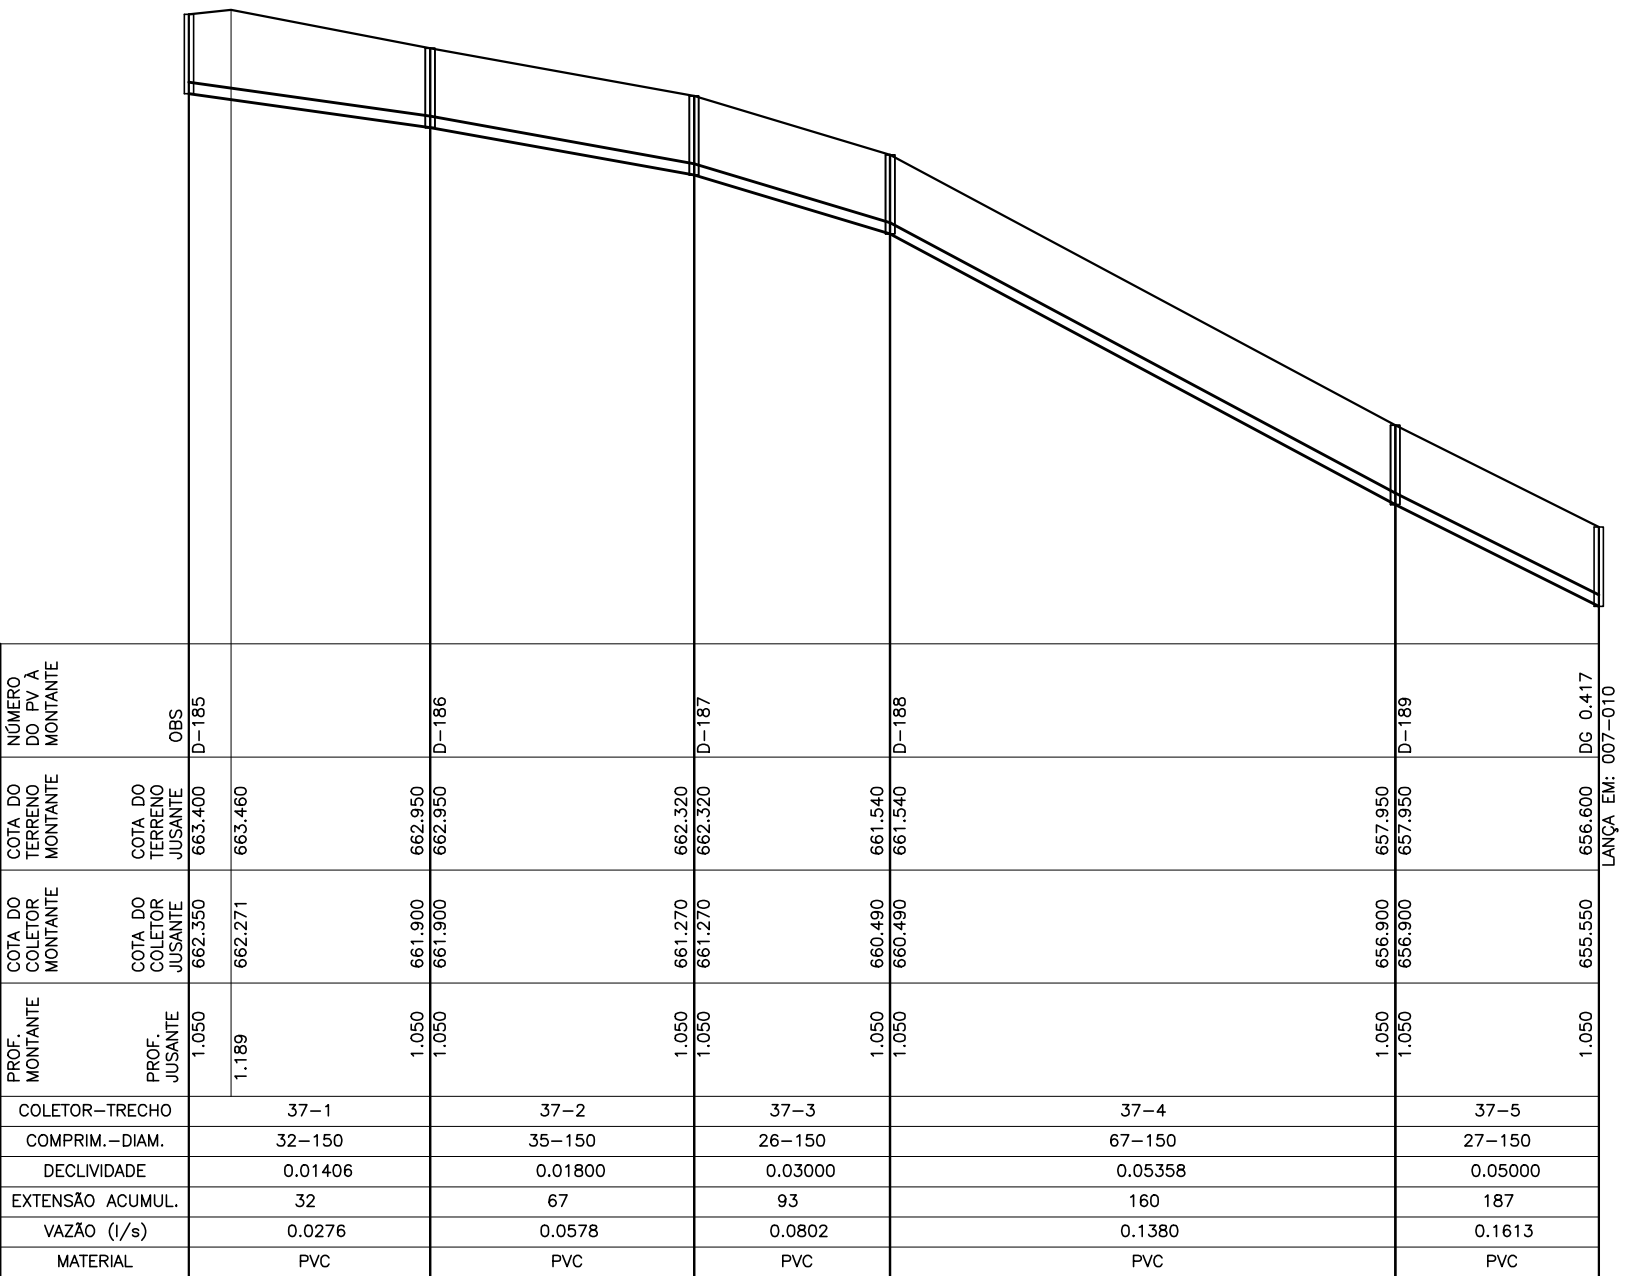


COLETOR 37

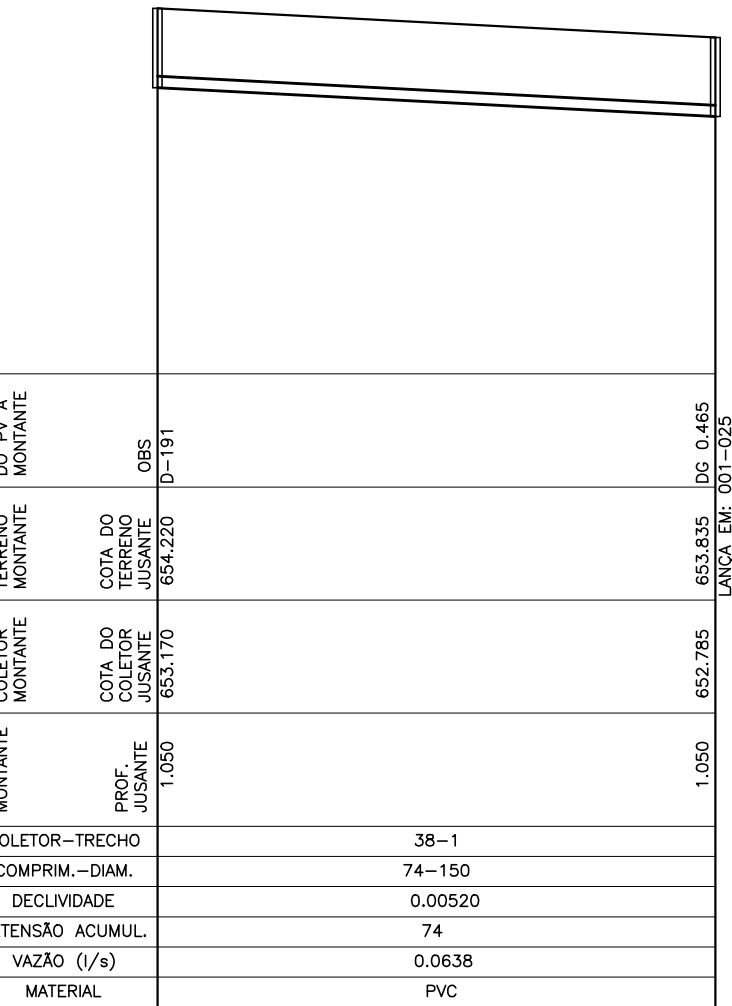


COLETOR 38

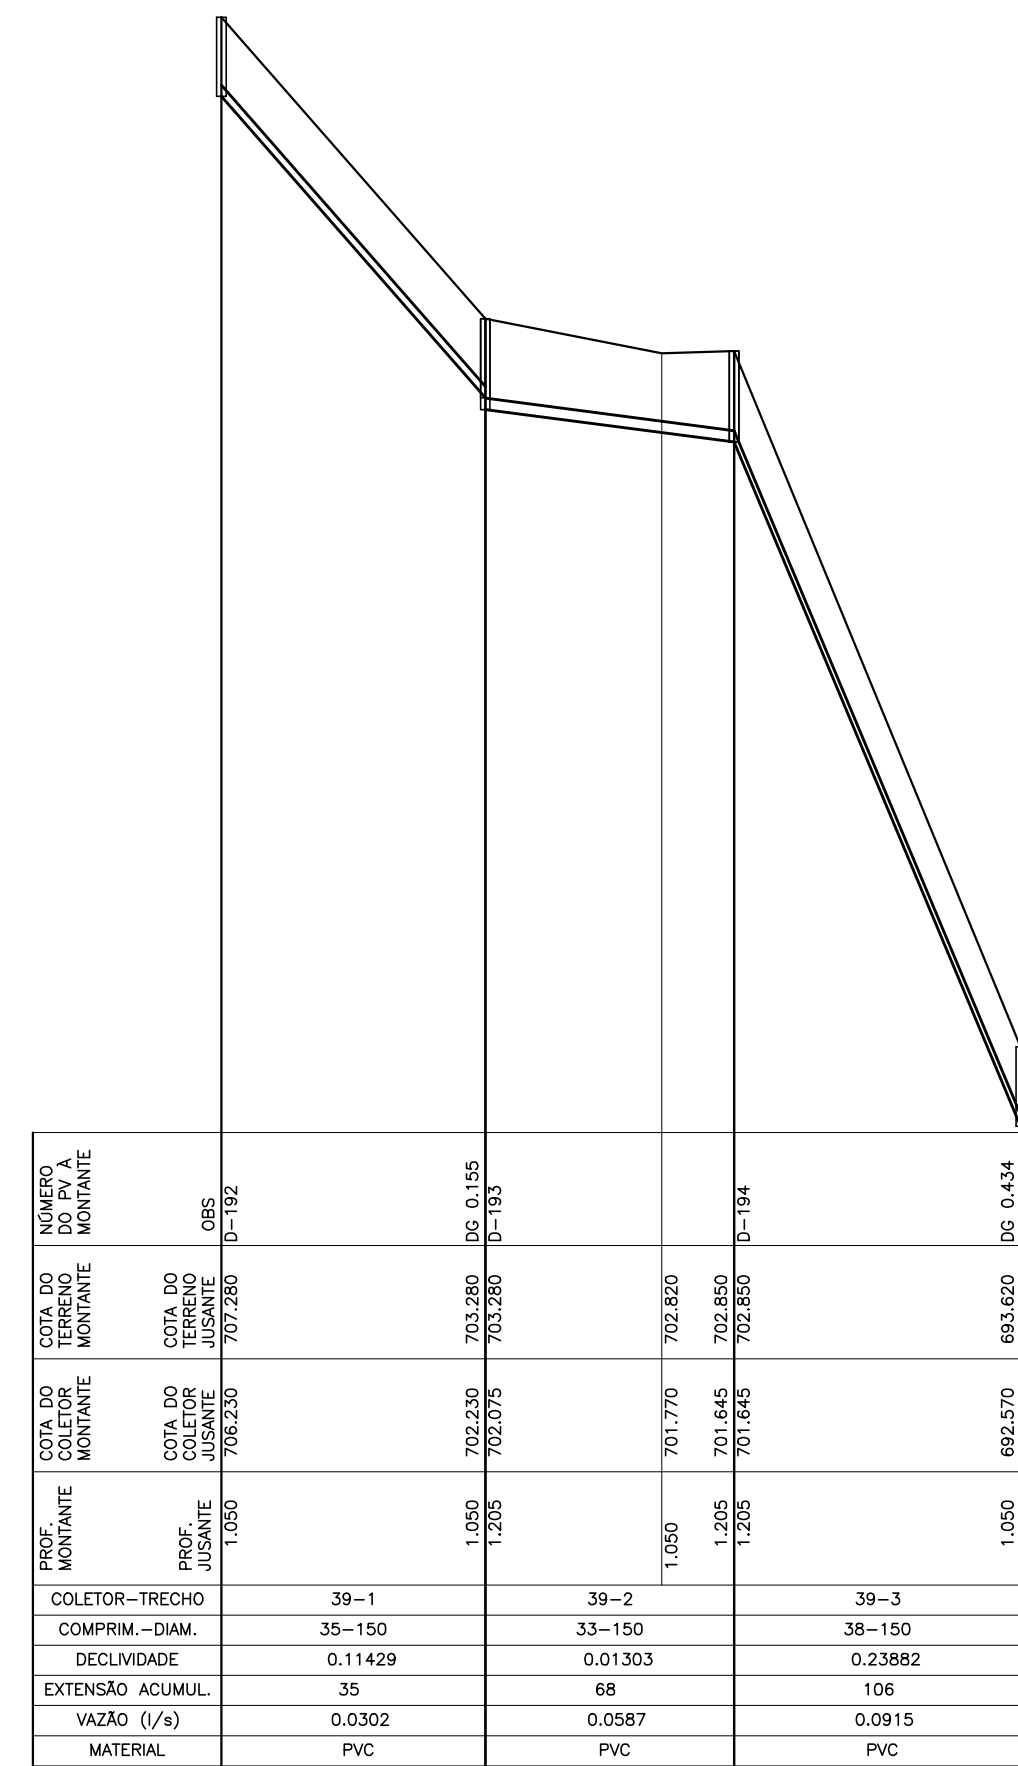

COLETOR 39

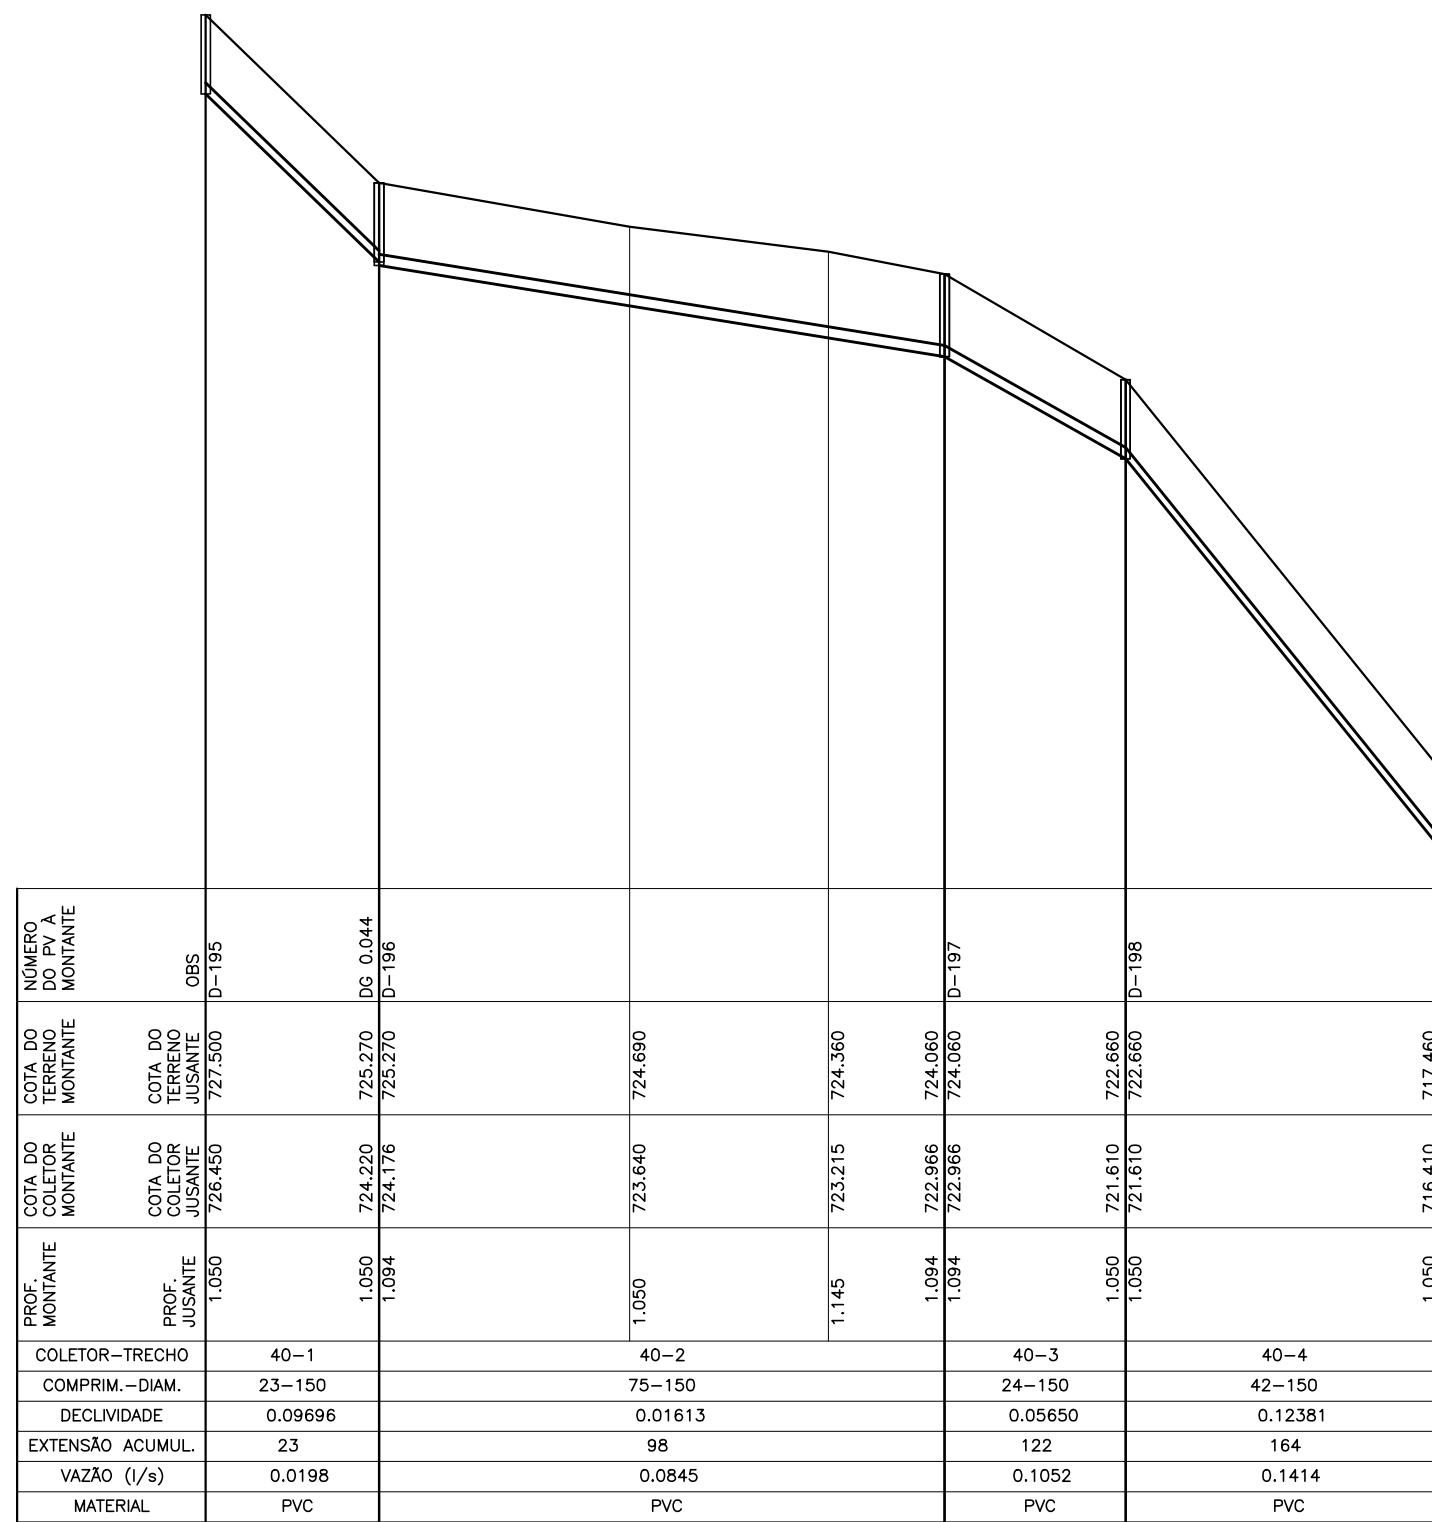

COLETOR 40

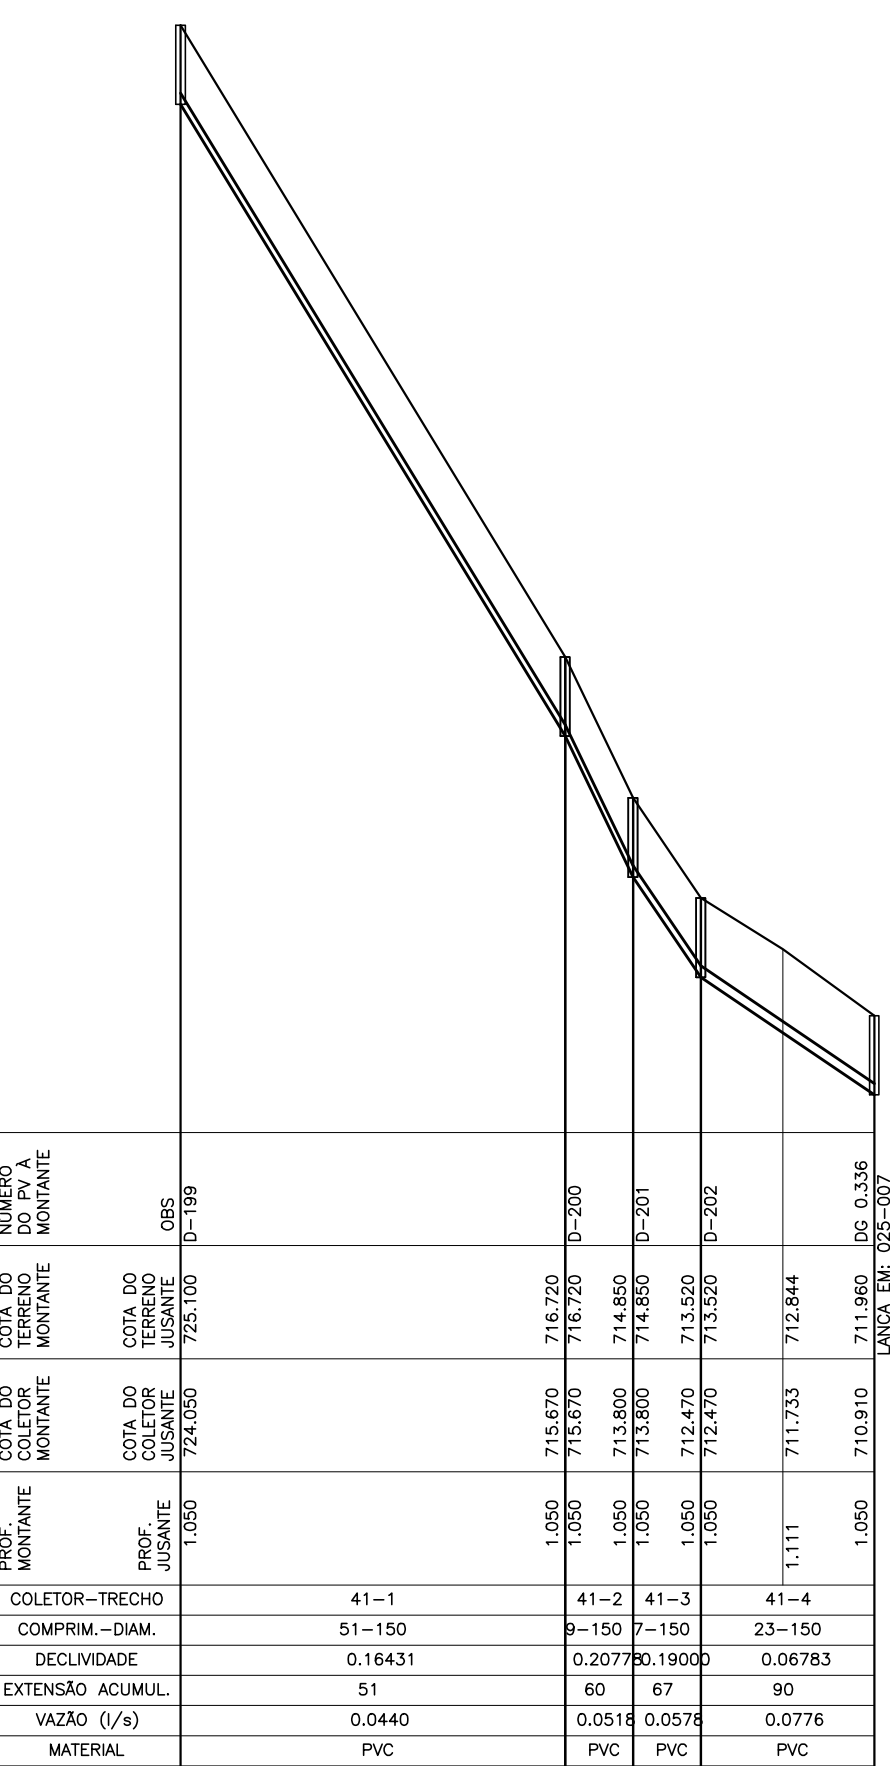

COLETOR 41

LEGENDA:

- REDE COLETORA PROJETADA - 1ª ETAPA
- REDE EXISTENTE A SER MANTIDA
- REDE EXISTENTE A SER REEXECUTADA
- INTERFERÊNCIAS

NOTAS:

- AS REDES COM RECOBRIMENTO INFERIOR A 0,90 M NAS RUAS, DEVERÃO SER ENVELOPADAS APÓS SEREM EXECUTADAS AS LIGAÇÕES DOMICILIARES.
- OS INTERCEPTORES E REDES AÉREAS DEVERÃO SER EM "F".
- OS TRECHOS DE REDE COM EXTENSÃO INFERIOR A 9,00 METROS FORAM ALTERADOS NO DESENHO DO PERFIL. FORAM ESTENDIDOS PARA QUE AS INFORMAÇÕES FIQUEM LEGÍVEIS NOS CAMPOS, VALENDO PORTANTO, AS COTAS E DECLIVIDADE DESCRITAS NOS MESMOS.
- LONGOS TRECHOS CONTRA DECLIVE QUE OCASIONEM PROFUNDIDADES ELEVADAS FORAM CALCULADOS, EXCEPCIONALMENTE, COM TRATIVA IGUAL A 0,6 Pó CONFORME NORMA NBR14486.

NÚMEROS	TÍTULOS	N°	LOCAL	DISCRIMINAÇÃO	DES.	DIV.	GER.	DATA
PRINCIPAIS DESENHOS DE REFERÊNCIA				REVISÃO				

CANCELA E SUBSTITUI O DESENHO NÚMERO: _____

CANCELADO E SUBSTITUÍDO PELO DESENHO NÚMERO: _____

CENTRO DE DOCUMENTAÇÃO

RECEBIDO: / /

N° DOC.: _____ ASS.: _____

APROVAÇÃO CESAN:

ASS.: _____ MATR.: _____

UNID.: _____ DATA: / /

ESTA APROVAÇÃO NÃO ISENTA A CONTRATADA DE SUAS RESPONSABILIDADES LEGAIS.

EMITENTE: **BECK DE SOUZA ENGENHARIA LTDA**

PROJETADO: _____

COORDENADOR: _____

CREA: 6432-D REGIÃO: ES

DESENHO: VINÍCIUS S. COSTA

DATA: 16/11/2010

RESPONSÁVEL TÉCNICO: ALEXANDRE CESAR BECK DE SOUZA

CREA: 11249-D REGIÃO: ES ART N°: 20100114482 DATA: 16/11/2010

EMISSION CESAN

PROJETADO: _____

CREA: _____

DESENHADO: _____

VERIFICADO: _____

DIVISÃO: _____

GERÊNCIA: _____

DATAS

MUNICÍPIO: IÓNA

DISTrito: SEDE

BAIRRO: _____

NOME DO EMPREENDIMENTO: AMPLIAÇÃO E MELHORIA DO SISTEMA DE ESGOTAMENTO SANITÁRIO DE IÓNA

TÍTULO: REDE COLETORA DE ESGOTO PROJETO HIDRÁULICO PERFIL - BACIA D

ESCALA: VERT. 1:100

FOLHA: 07 / 08

N° CESAN: C-059-000-94-5-XX-0073

REV: 00