

LEGENDA:

REDE COLETORA PROJETADA - 1ª ETAPA

REDE COLETORA PROJETADA - 2ª ETAPA

REDE EXISTENTE A SER REEXECUTADA

REDE EXISTENTE A SER APROVEITADA

LIMITE DE SUB-BACIA

FOSSA FILTRO INDIVIDUAL

POÇO DE VISITA PROJETADO

POÇO DE VISITA ESPECIAL P/ INTERCEPTOR

POÇO DE VISITA DA REDE A SER REEXECUTADA

POÇO DE VISITA EXISTENTE A SER MANTIDO

SENTIDO DO FLUXO

BACIA-Nº

INTERFERÊNCIAS

NÚMERO DO COLETOR

NÚMERO DO TRECHO

EXTENS. EXTENSÃO DO TRECHO (m)

DECLIV. DECLIVIDADE DO TRECHO (m/m)

MATER. MATERIAL (QUANDO DIFERENTE DE PVC)

DIÂM. DIÂMETRO (QUANDO DIFERENTE DE 150MM)

C.T. COTA DE TERRENO

C.F. COTA DE FUNDO DO PV

C.D. COTA DE DEGRAU


C.Q. COTA DE TUBO DE QUEDA

PROF. PROFUNDIDADE

ESTAÇÃO ELEVATÓRIA DE ESGOTO BRUTO


ESTAÇÃO DE TRATAMENTO DE ESGOTO - ETE

BACIA Nº IDENTIFICAÇÃO DA BACIA

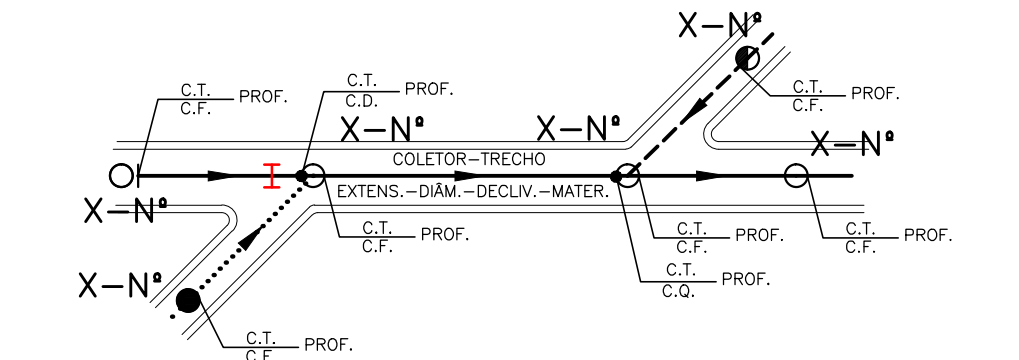

- NOTAS:
- 1-AS REDES COM RECOBRIMENTO INFERIOR A 0,90 M NAS RUAS, DEVERÃO SER ENVELOPADAS APÓS SEREM EXECUTADAS AS LIGAÇÕES DOMICILIARES;
 - 2-OS INTERCEPTORES E TRAVESSIAS DEVERÃO SER EM P.F.;
 - 3-NA EXECUÇÃO DOS TRECHOS QUE POSSUEM RECOBRIMENTO INFERIOR AO RECOMENDADO, O REATERRO DEVERÁ SER FEITO COM AREIA COMPACTADA HIDRÁULICAMENTE;
 - 4-LONGOS TRECHOS CONTRA DECLIVE QUE OCASIONAREM PROFUNDIDADES ELEVADAS SERÃO CALCULADOS, EXCEPCIONALMENTE, COM TRATIVA IGUAL A 0,6 Po CONFORME NORMA NBR14486;
 - 5-PONTAS DE REDE QUE POR VENTURA NÃO APRESENTAREM A PROFUNDIDADE MÍNIMA 1,05 M DEVEM-SE AO FATO DE QUE RUAS COM DECLIVIDADES IRREGULARES APRESENTAM COTAS DE NÍVEL INTERMEDIÁRIAS BAIXAS, QUE IMPOE O REBAIXAMENTO DA REDE PARA RESPEITAR O RECOBRIMENTO MÍNIMO RECOMENDADO DE 0,90 M NESSES PONTOS;

ARTICULAÇÃO DAS PRANCHAS

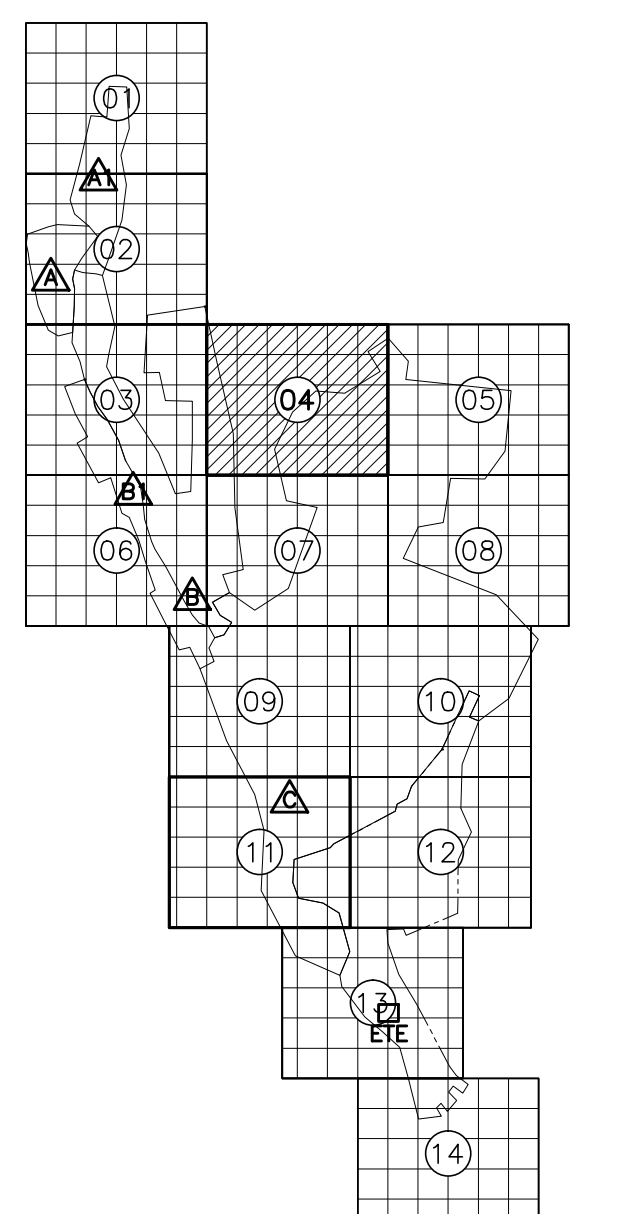

ESTE DESENHO É PROPRIEDADE DA COMPANHIA ESPÍRITO SANTENSE DE SANEAMENTO - CESAN E NÃO PODE SER COPIADO SEM SUA AUTORIZAÇÃO.		CANCELA E SUBSTITUI O DESENHO NÚMERO:		CENTRO DE DOCUMENTAÇÃO		EMITENTE:		EMISSÃO CESAN		DATAS	
				RECEBIDO: / /		PROJETADO: SIMONE DE JESUS SILVA		PROJETADO:			
				Nº DOC.: ASS.: MATR.: DATA:		COORDENADOR: ALEXANDRE CESAR BECK DE SOUZA		CREA:			
				APROVAÇÃO CESAN:		DESENHO: VINÍCIUS S. COSTA		DESENHADO:			
				ASS.: MATR.: DATA:		DATA: 16/11/2010		VERIFICADO:			
				UNID.: DATA:		RESPONSÁVEL TÉCNICO: ALEXANDRE CESAR BECK DE SOUZA		DIVISÃO:			
				ESTA APROVAÇÃO NÃO ISENTA A CONTRATADA DE SUAS RESPONSABILIDADES LEGAIS.		CREA: 11249-D REGIÃO: RS ART Nº: 20100114482 DATA: 16/11/2010		GERÊNCIA:			
NÚMEROS		TÍTULOS		Nº LOCAL		DISCRIMINAÇÃO		MUNICÍPIO: IJUNA		DISTRITO: SEDE	
PRINCIPAIS DESENHOS DE REFERÊNCIA								BAIRRO:			
								NOME DO EMPREENDIMENTO: AMPLIAÇÃO E MELHORIA DO SISTEMA DE ESGOTAMENTO SANITÁRIO DE IJUNA/ES			
								TÍTULO: REDE COLETORA DE ESGOTO PROJETO HIDRÁULICO PLANTA			
								ESCALA: 1:1000		FOLHA: 04 / 14	
								Nº CESAN: C-059-000-94-5-XX-0005		REV: 01	