



COR ESP.
1 07 0,1
2 07 0,2
3 07 0,3
4 07 0,4
5 07 0,5
6 07 0,6
7 07 0,25
8 07 0,09
9 07 0,15
140 140 0,15
162 162 0,15


DIAGRAMA DE COMANDO DAS BOMBAS

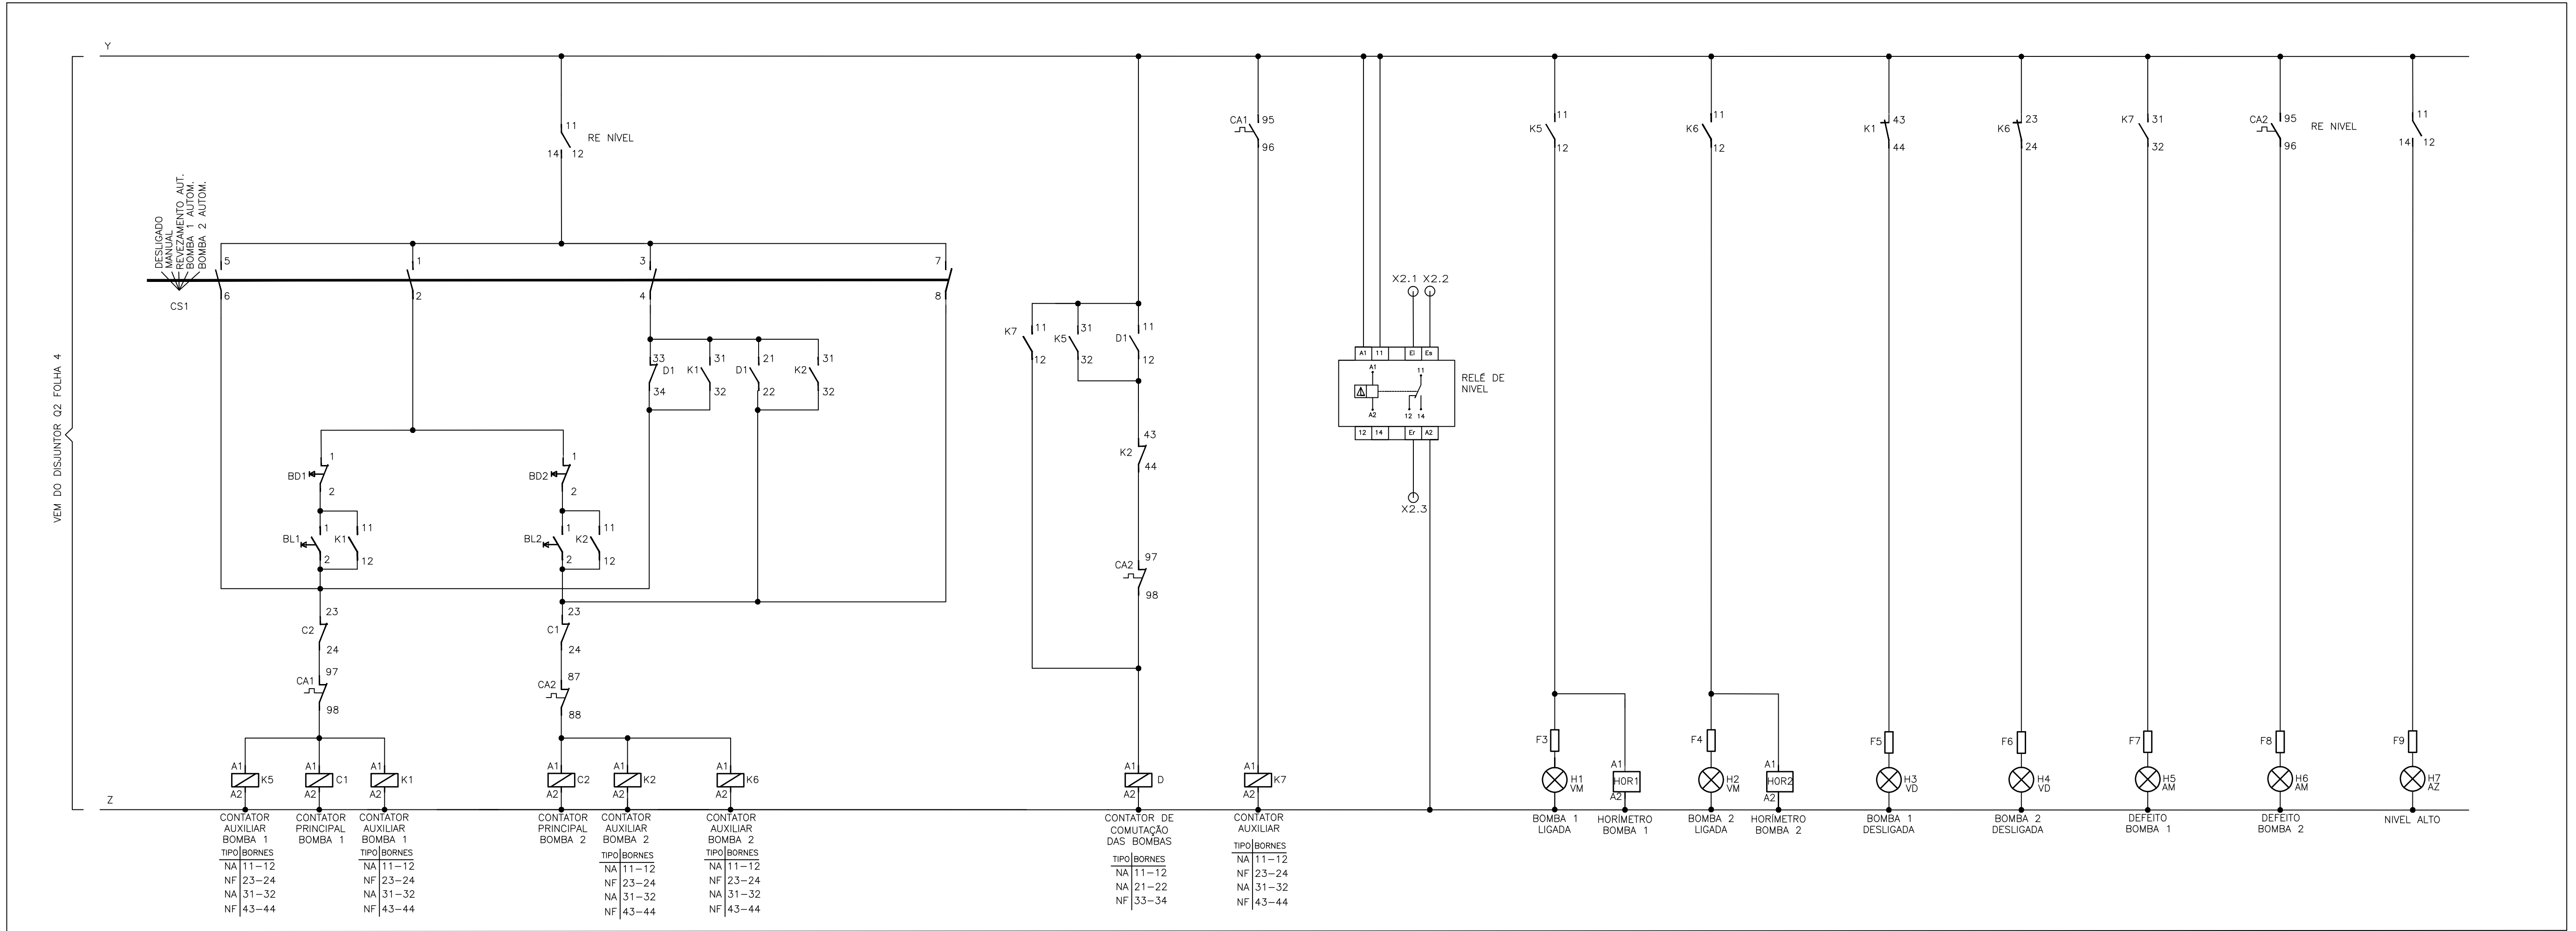

SERVIÇO AUXILIAR

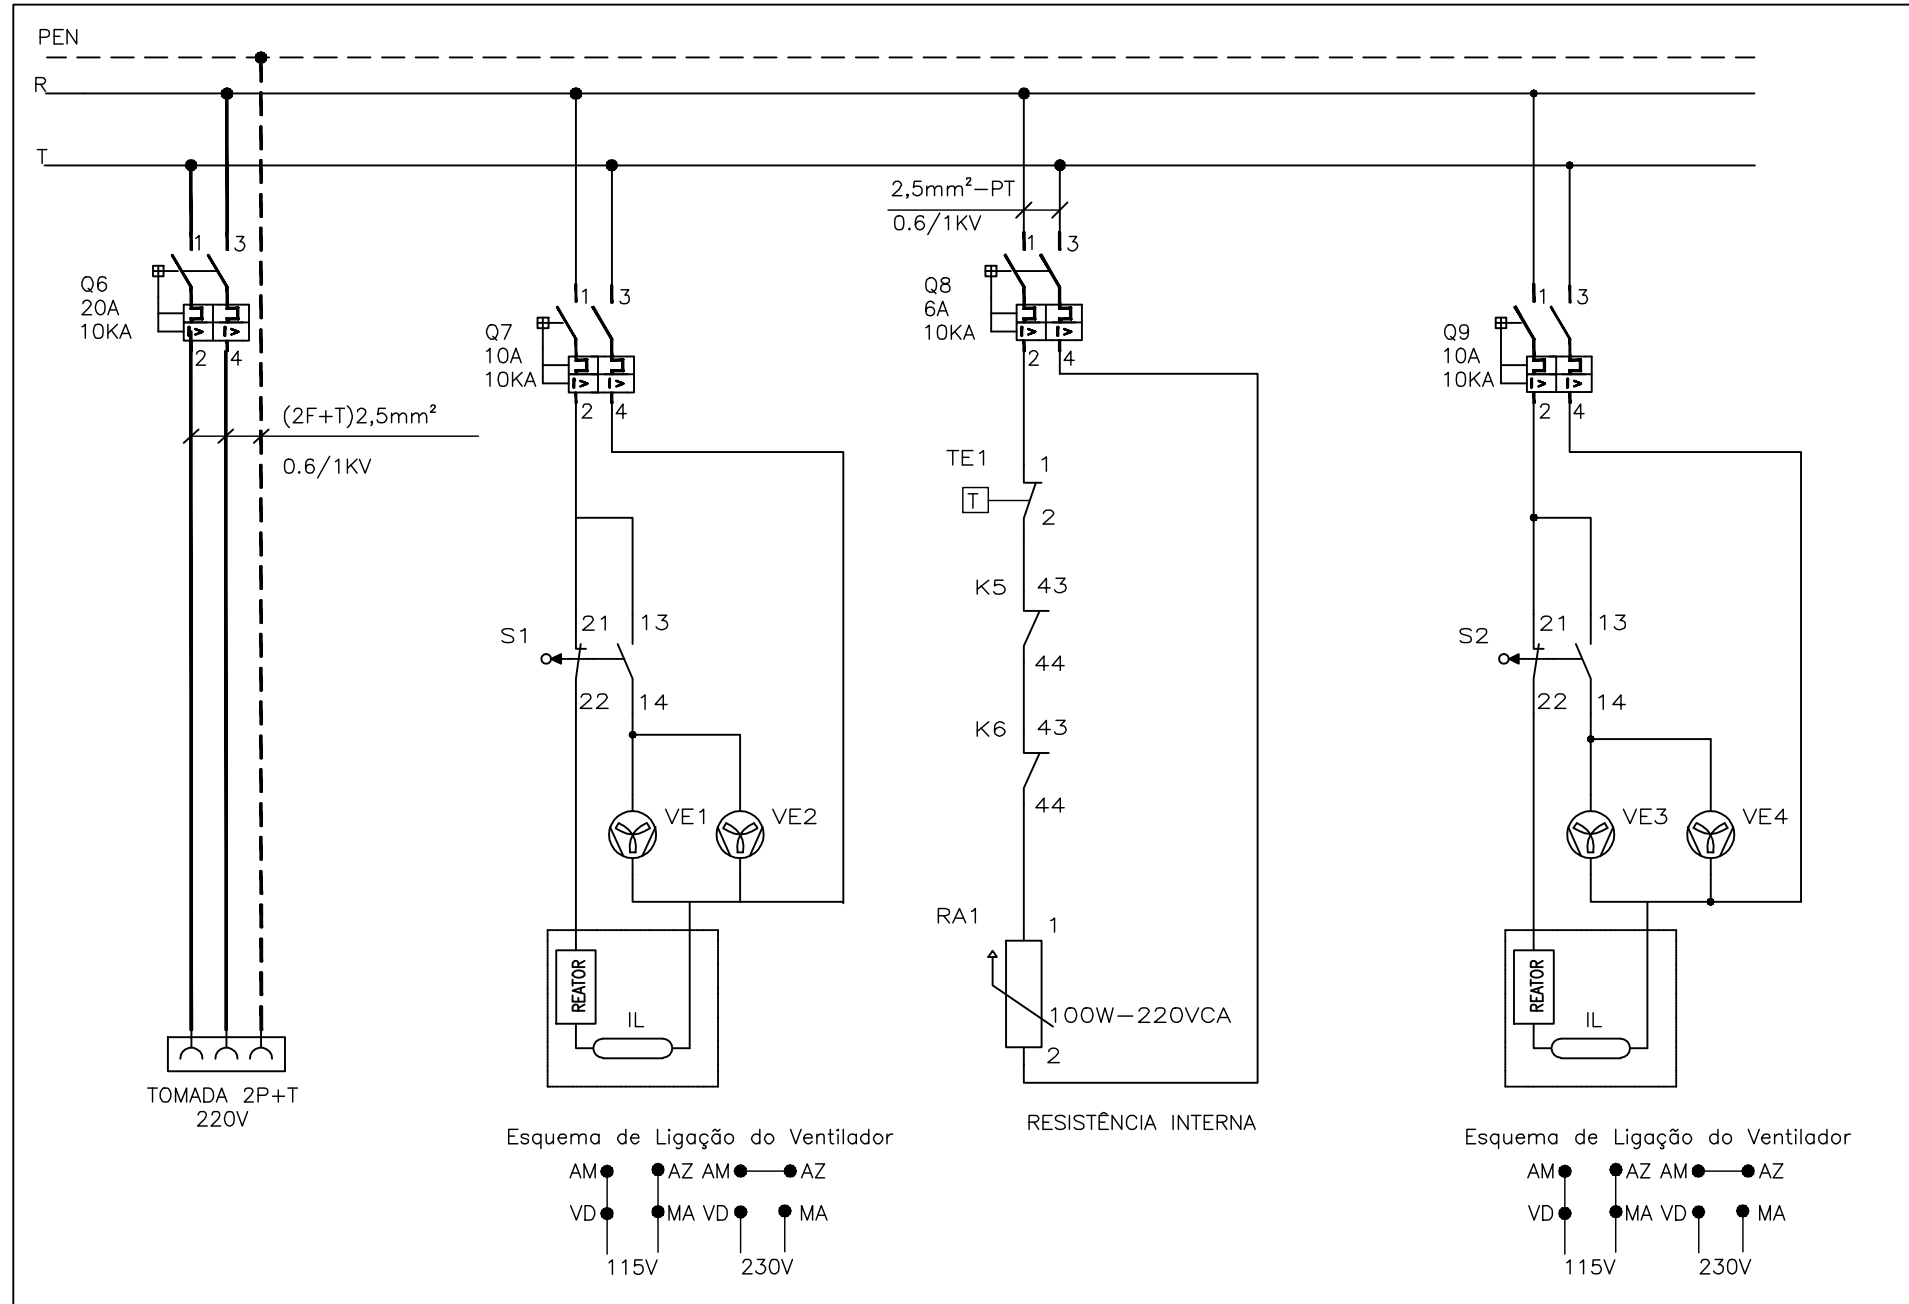

RÉGUA DE BORNES

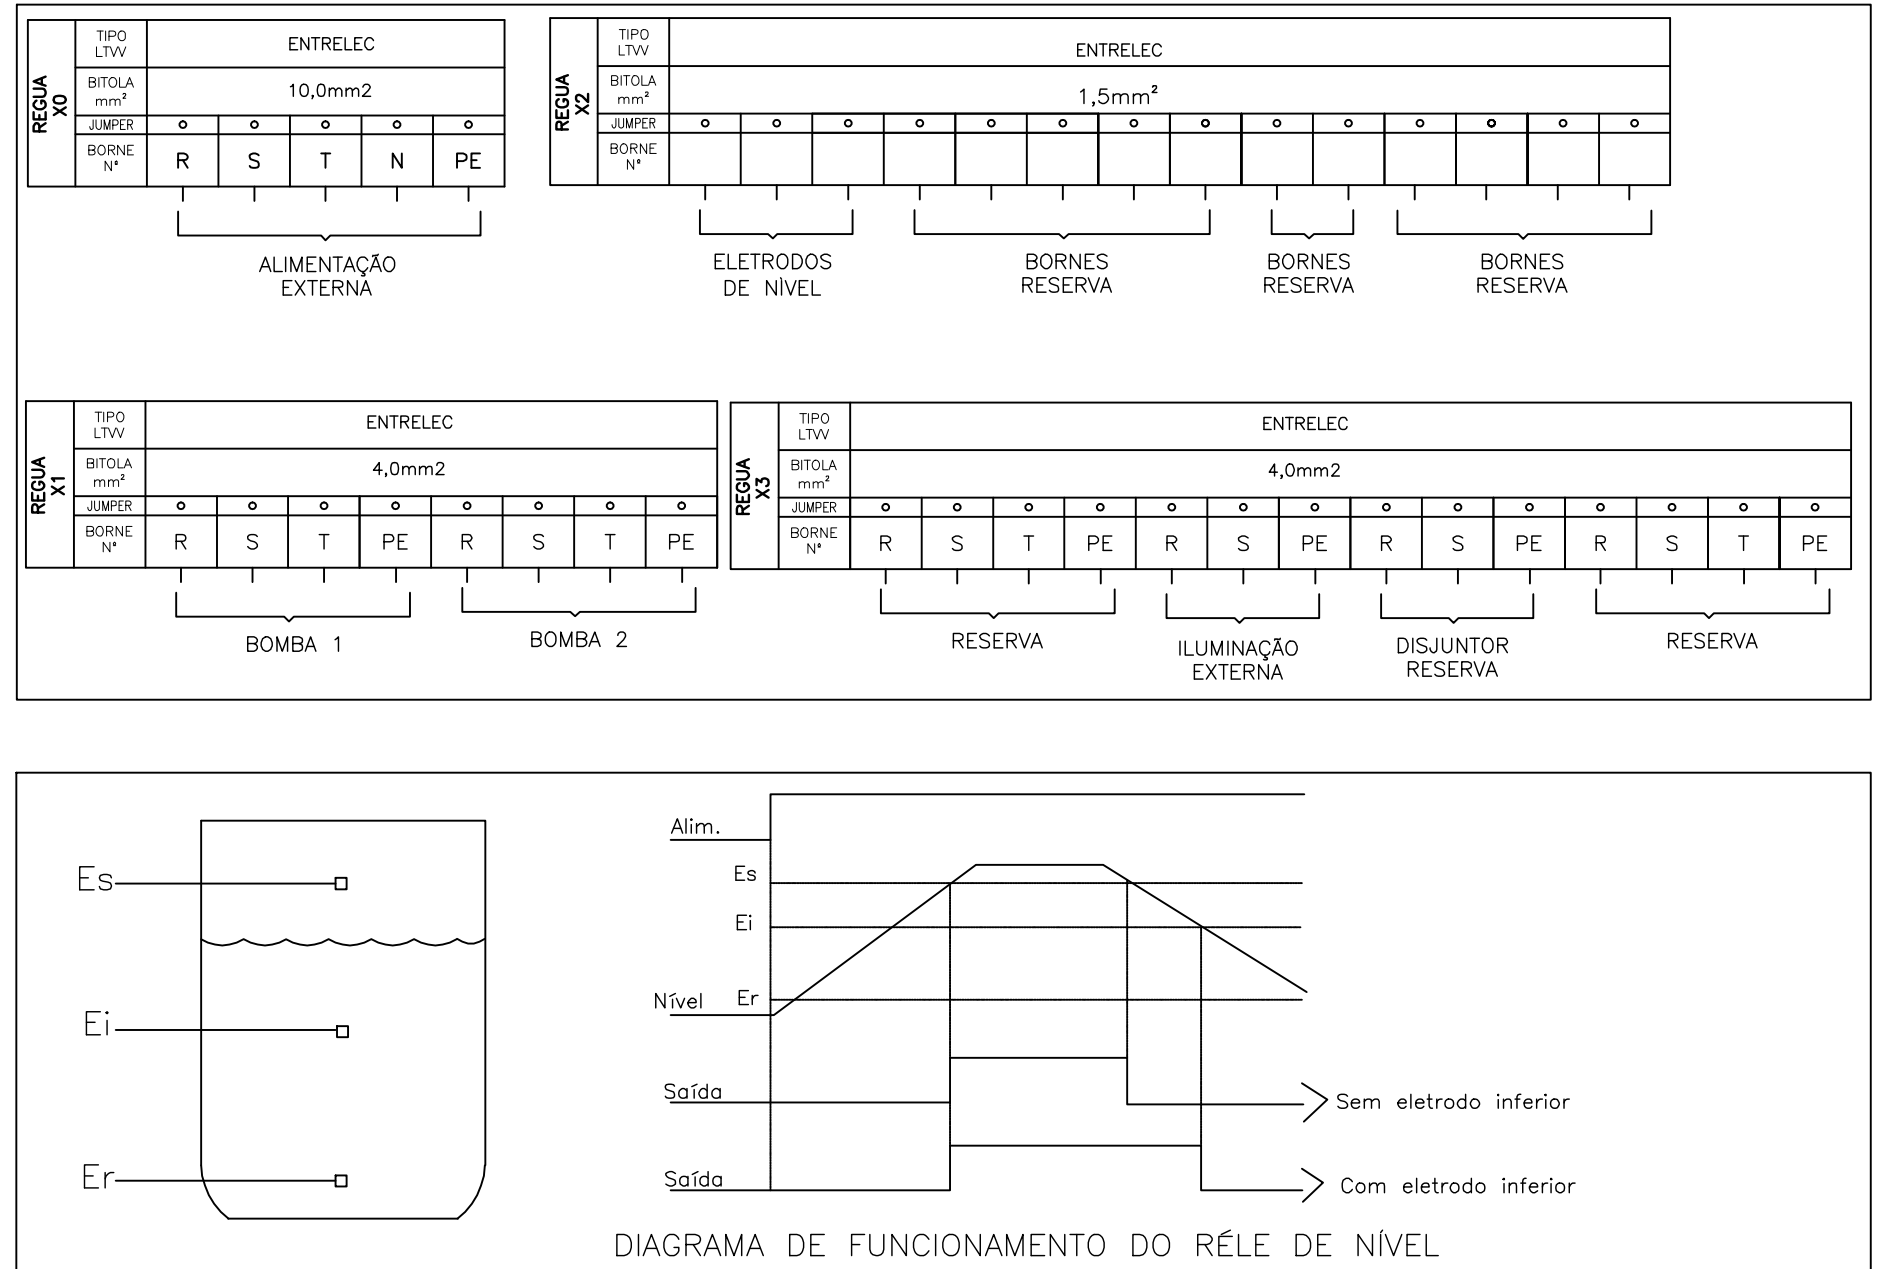

ESTE DESENHO É PROPRIEDADE DA
COMPANHIA ESPÍRITO SANTENSE DE
SANEAMENTO - CESAN E NÃO PODE
SER COPIADO SEM SUA AUTORIZAÇÃO.

NÚMEROS		TÍTULOS		Nº LOCAL		DISCRIMINAÇÃO		REVISÃO	
02		MUDANÇAS NO PROJETO HIDRAULICO		WL		I-DPJ I-GEP DEZ/2015			
01		MUDANÇAS NO PROJETO HIDRAULICO		WL		I-DPJ I-GEP MAR/2015			
00		EMIÇÃO INICIAL		AMD BECK		- JAN/2015			
PRINCIPAIS DESENHOS DE REFERÊNCIA				DES. DIV. GER. DATA					

CANCELA E SUBSTITUI O DESENHO NÚMERO:		CENTRO DE DOCUMENTAÇÃO		EMITENTE:		EMISSÃO CESAN		DATAS	
RECEBIDO: / /		Nº DOC.: ASS.:		PROJETADO:		COORDENADOR:			
APROVAÇÃO CESAN:		ASS.: MATR.:		CREA: 16142/D REGIÃO: ES		ALEXANDRE CESAR BECK DE SOUZA		MUNICÍPIO: IÚNA	
UNID.: DATA: / /		DESENHO: Andre Miranda Daher		Nº DES. PROJETAISTA:		VERIFICADO:		DISTRITO: SEDE	
ESTA APROVAÇÃO NÃO ISENTA A CONTRATADA DE SUAS RESPONSABILIDADES LEGAIS.		RESPONSÁVEL TÉCNICO:		ALEXANDRE CESAR BECK DE SOUZA		DIVISÃO:		BAIRRO: -	
		CREA: 11249-D REGIÃO: RS ART Nº: 20100114482 DATA: 16/11/2010		GERÊNCIA:		ENGRº WELINGTON LIMA		NOME DO EMPREENDIMENTO: AMPLIAÇÃO E MELHORIA DO SISTEMA DE ESGOTAMENTO SANITÁRIO DE IÚNA	
						ENGRº NELSON CORZA JUNIOR		TÍTULO: ESTAÇÃO ELEVATÓRIA DE ESGOTO BRUTO - EEBB-A	
						ENGRº DOUGLAS OLIVEIRA COZZI		PROJETO ELÉTRICO	
								CCM - DIAGRAMA DE COMANDO	
								ESCALA: -	
								FOLHA: 05 / 06	
								Nº CESAN C-059-000-91-6-XX-0005	
								REV: 02	