



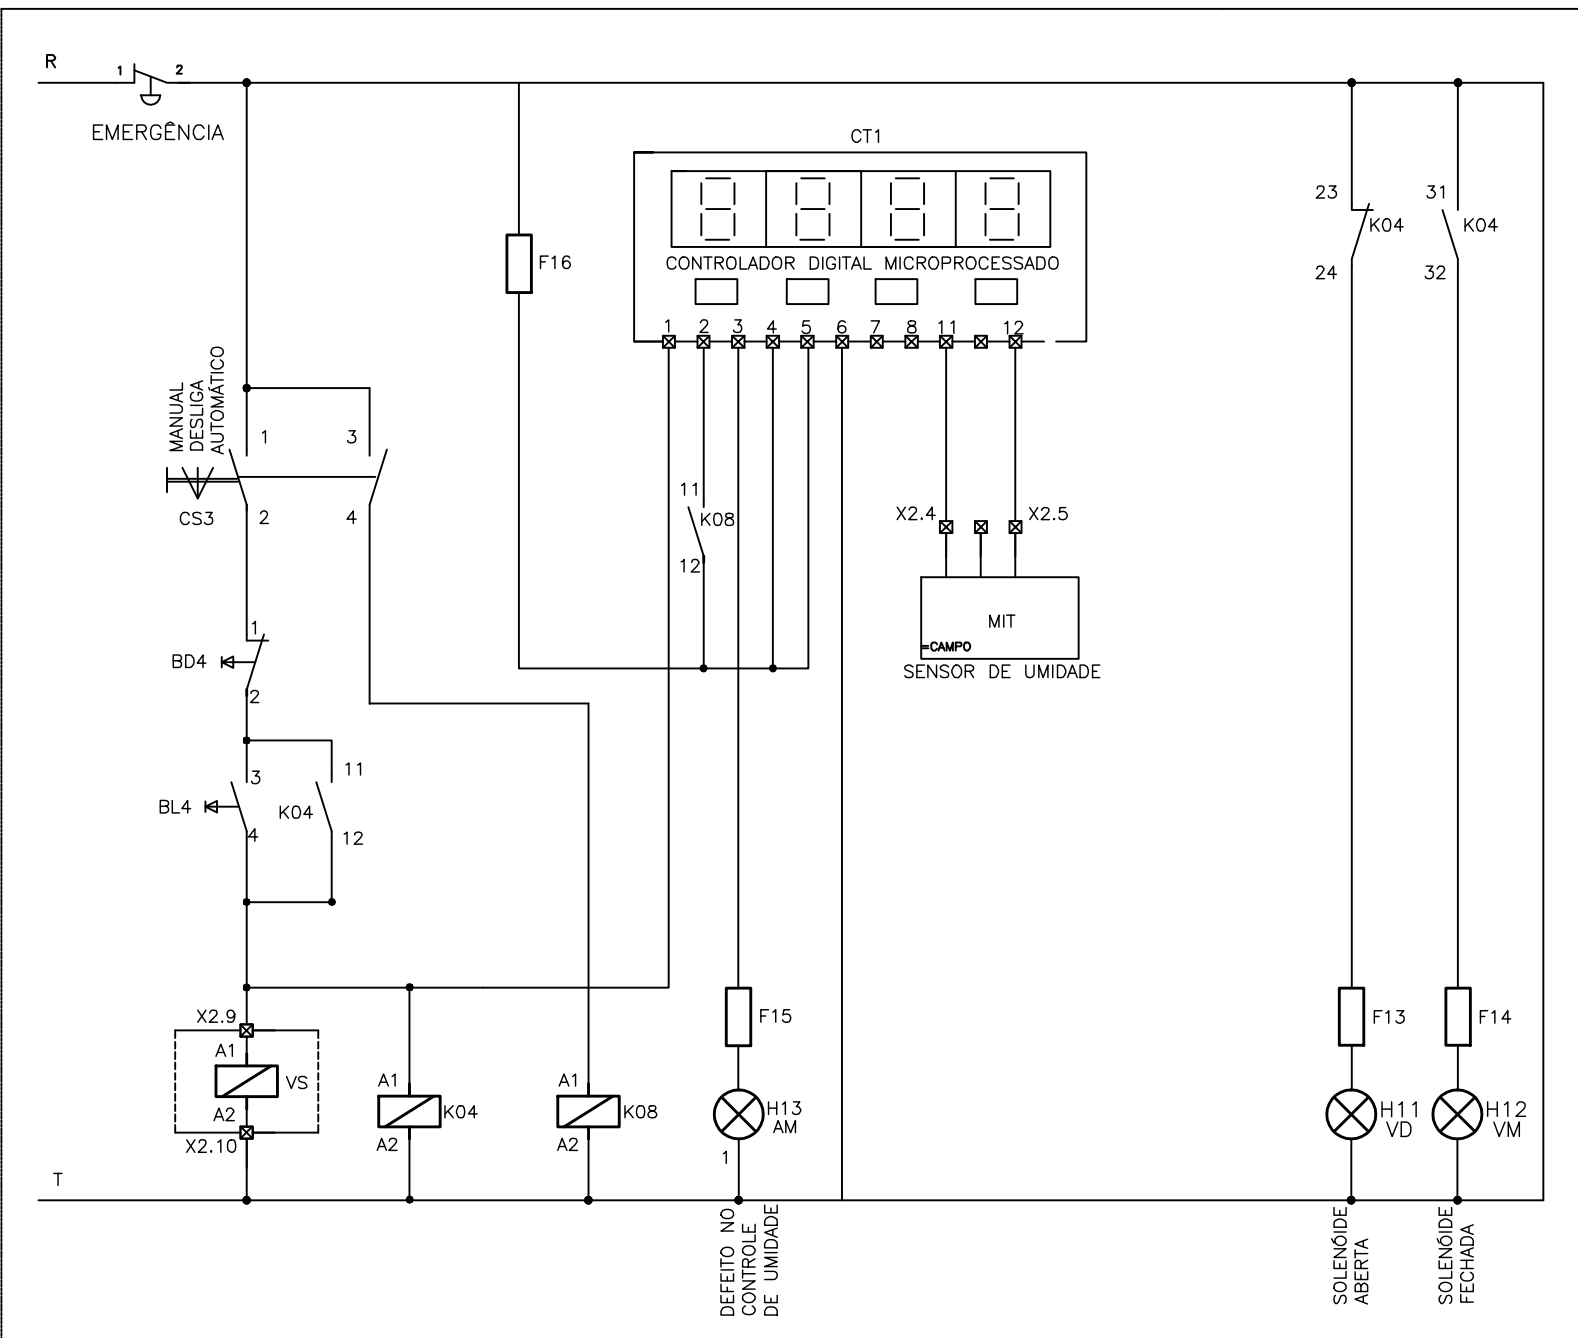


CONTROLE DE UMIDADE

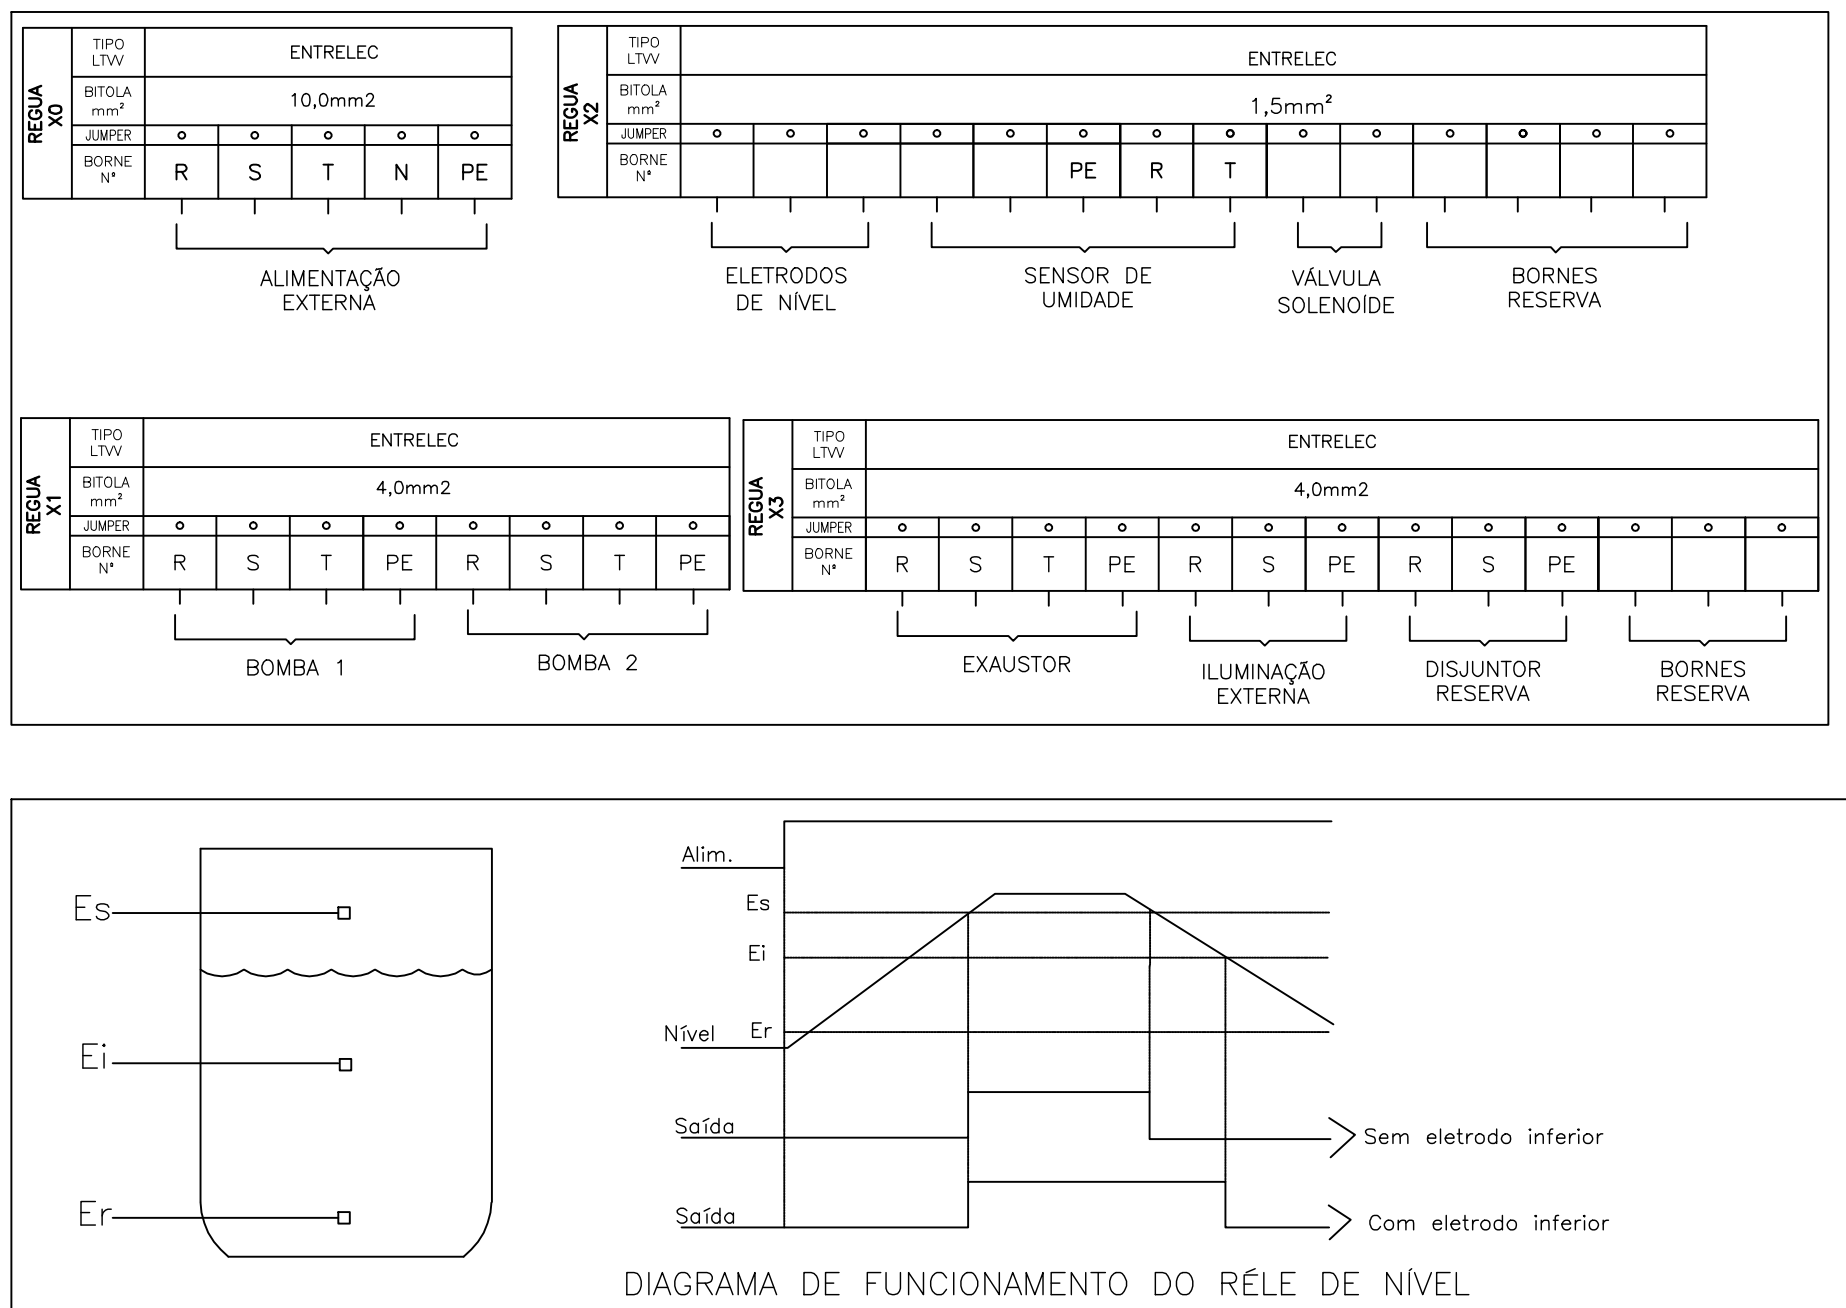

RÉGUA DE BORNES



 CANCELA E SUBSTITUI O DESENHO NÚMERO:	CENTRO DE DOCUMENTAÇÃO	EMITENTE:	EMIÇÃO CESAN	DATAS					
RECEBIDO: / /			PROJETADO: _____		MUNICÍPIO: IUNA		DISTRITO: SEDE	BAIRRO: –	
Nº DOC.: _____ ASS.: _____			COORDENADOR: _____						
APROVAÇÃO CESAN:		ANDRE MIRANDA DAHER	DESENHADO: _____		NOME DO EMPREENDIMENTO: AMPLIAÇÃO E MELHORIA DO SISTEMA DE ESGOTAMENTO SANITÁRIO DE IUNA				
ASS.: _____ MATR.: _____		CREA: 16142-D REGIÃO: ES	VERIFICADO: _____		TÍTULO: ESTAÇÃO ELEVATÓRIA DE ESGOTO BRUTO – EEEB-B				
UNID.: _____ DATA: / /		DESENHO: Andre Miranda Daher	ENR WELINGTON LIMA		PROJETO ELÉTRICO				
		Nº DES. PROJETISTA: _____			CCM – DIAGRAMA DE COMANDO				
		DATA: 09 / 01 / 2013	ENR RESERVAZ GORZA JUNIOR		ESCALA:	–	FOLHA: 05 / 06	Nº CESAN C-059-000-91-6-XX-0005	REV: 00
		0500-B-10-ELE-DE-005	ENR DOUGLAS OLIVEIRA COUZI						
ESTA APROVAÇÃO NÃO ISENTA A CONTRATADA DE SUAS RESPONSABILIDADES LEGAIS.		RESPONSÁVEL TÉCNICO: ALEXANDRE CESAR BECK DE SOUZA							
		CREA: 11249-D REGIÃO: RS ART Nº: 20100114482 DATA: 16/11/2010							