



CONFIGURAÇÃO DE
PENAS P/ PLOTAGEM

PENA	COR	ESP.
1	7	0,1
2	7	0,2
3	7	0,3
4	7	0,4
5	7	0,5
6	7	0,6
7	7	0,25
8	7	0,05
9	7	0,08

REST.COLOR: 0,4

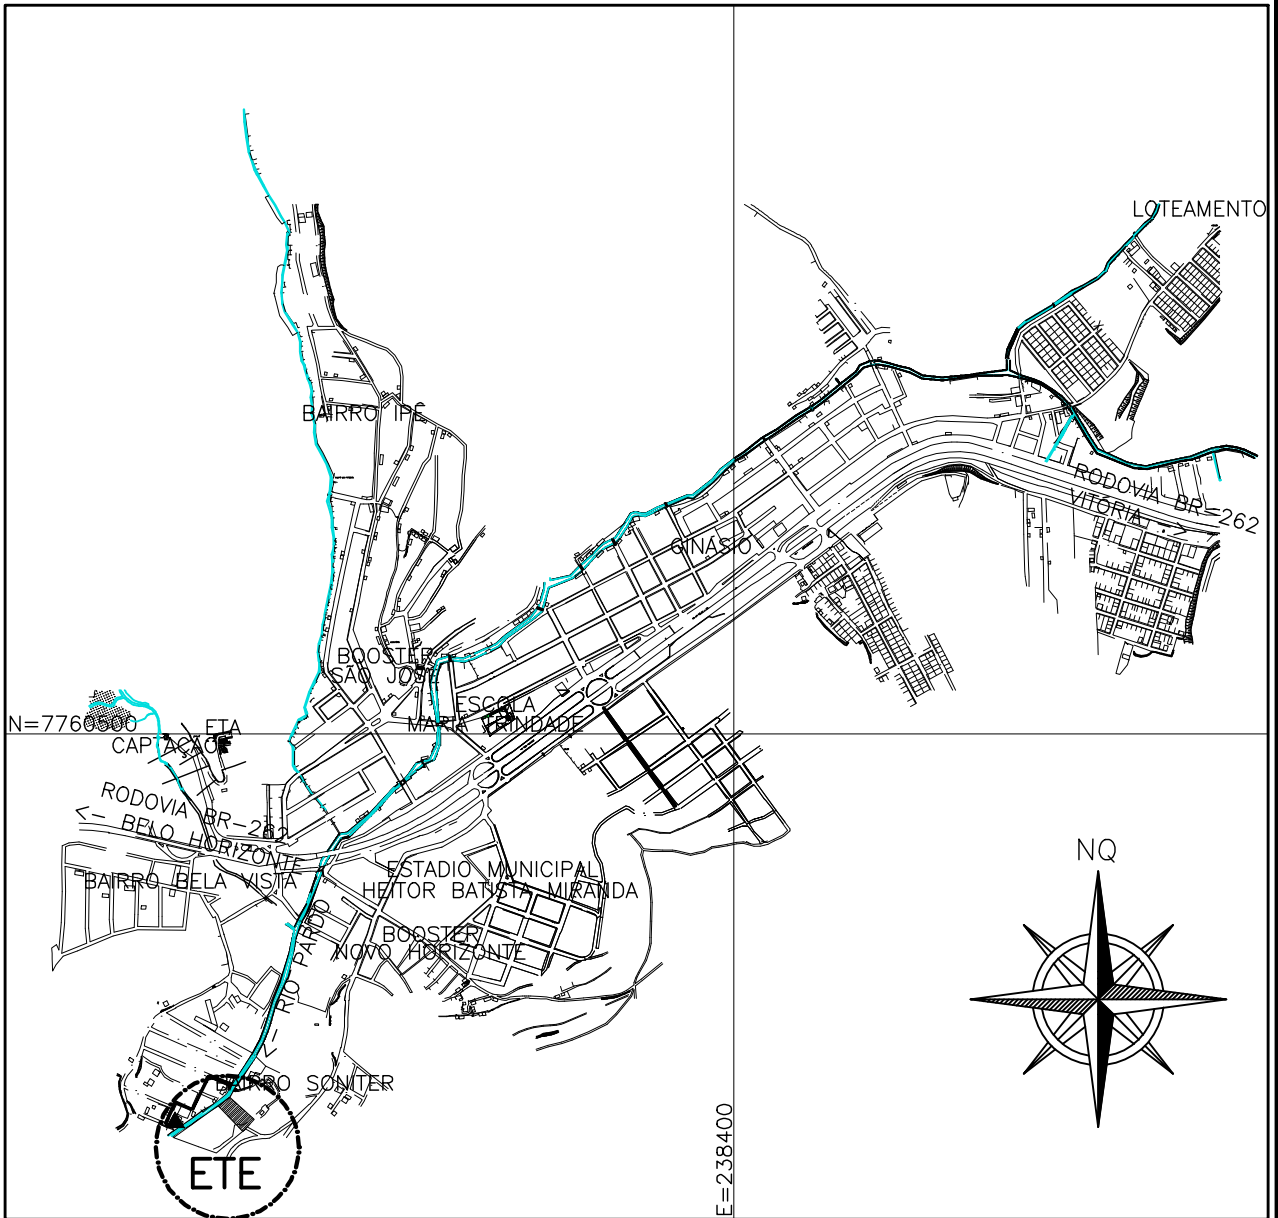

SITUAÇÃO
ESCALA 1/15.000

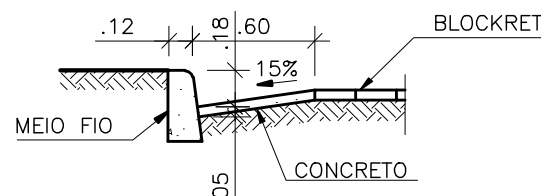

DETALHE SARJETA
ESCALA 1/25

CONVENÇÕES

- | | | | |
|--|---|--|--|
| | EXISTENTE A MANTER | | PAVIMENTAÇÃO EM BLOCKRET |
| | CERCA MISTA COM MURO E TELA GALVANIZAÇÃO COM MOURÕES H=3,00m DE 3,00 EM 3,00m | | MEIO FIO EM CONCRETO |
| | REVESTIMENTO EM GRAMA | | PLANTAS DA REGIÃO |
| | | | UNIDADES EXISTENTES A SEREM DEMOLIDAS OU RELOCADAS |

NOTAS

- 1-COTAS E ELEVACOES EM METRO, EXCETO ONDE INDICADO.
2-A AREA DA ETE FOI AMPLIADA EM RAZAO DA REFORMA.

ESTE DESENHO É PROPRIEDADE DA
COMPANHIA ESPÍRITO SANTENSE DE
SANEAMENTO - CESAN E NÃO PODE
SER COPIADO SEM SUA AUTORIZAÇÃO.

NÚMEROS	TÍTULOS	Nº	LOCAL	DISCRIMINAÇÃO	DES.	DIV.	GER.	DATA
PRINCIPAIS DESENHOS DE REFERÊNCIA				REVISÃO				

CANCELA E SUBSTITUI
O DESENHO NÚMERO:

CANCELADO E SUBSTITUI
DO DESENHO NÚMERO:

CENTRO DE DOCUMENTAÇÃO

RECEBIDO: / /
Nº DOC.: ____ ASS.: ____
APROVAÇÃO CESAN:
ASS.: ____ MATR.: ____
UNID.: ____ DATA: / /
ESTA APROVAÇÃO NÃO ISENTA A CONTRATADA
DE SUAS RESPONSABILIDADES LEGAIS.

EMITENTE:

**BECK DE SOUZA
ENGENHARIA LTDA**
PROJETADO: SIMONE DE JESUS SILVA
CREA: 6432-D REGIÃO: ES
DESENHO: JULIANA LAMAS
DATA: 15/05/2011
RESPONSÁVEL TÉCNICO: ALEXANDRE CESAR BECK DE SOUZA
CREA: 11249-D REGIÃO: RS ART Nº: 20100114482 DATA: 16/11/2010

EMISSÃO CESAN
PROJETADO: ____
CREA: ____
DESENHADO: ____
VERIFICADO: ENGº CARINA DA ROSS REZENDE
DIVISÃO: ____
GERÊNCIA: ENGº DOUGLAS OLIVEIRA DOUZI

DATAS
MUNICÍPIO: IBATIBA
DISTRITO: SEDE
BAIRRO: ____
NOME DO EMPREENDIMENTO: AMPLIAÇÃO E MELHORIA DO SISTEMA DE ESGOTAMENTO SANITÁRIO DE IBATIBA
TÍTULO: ESTAÇÃO DE TRATAMENTO DE ESGOTO - UASB+FBAS+DS 32,5L/S
URBANIZAÇÃO
PLANTA E SITUAÇÃO
ESCALA: INDICADA
FOLHA: 01 / 22
Nº CESAN: C-057-000-92-1-XX-0001
REV: 01