

CONFIGURAÇÃO DE
PENAS P/ PLOTAGEM

1	7	0.1
2	7	0.2
3	7	0.3
4	7	0.4
5	7	0.5
6	7	0.6
7	7	0.25
8	7	0.05
9	7	0.08


REST.COLOR 0.4

A

B

C

D

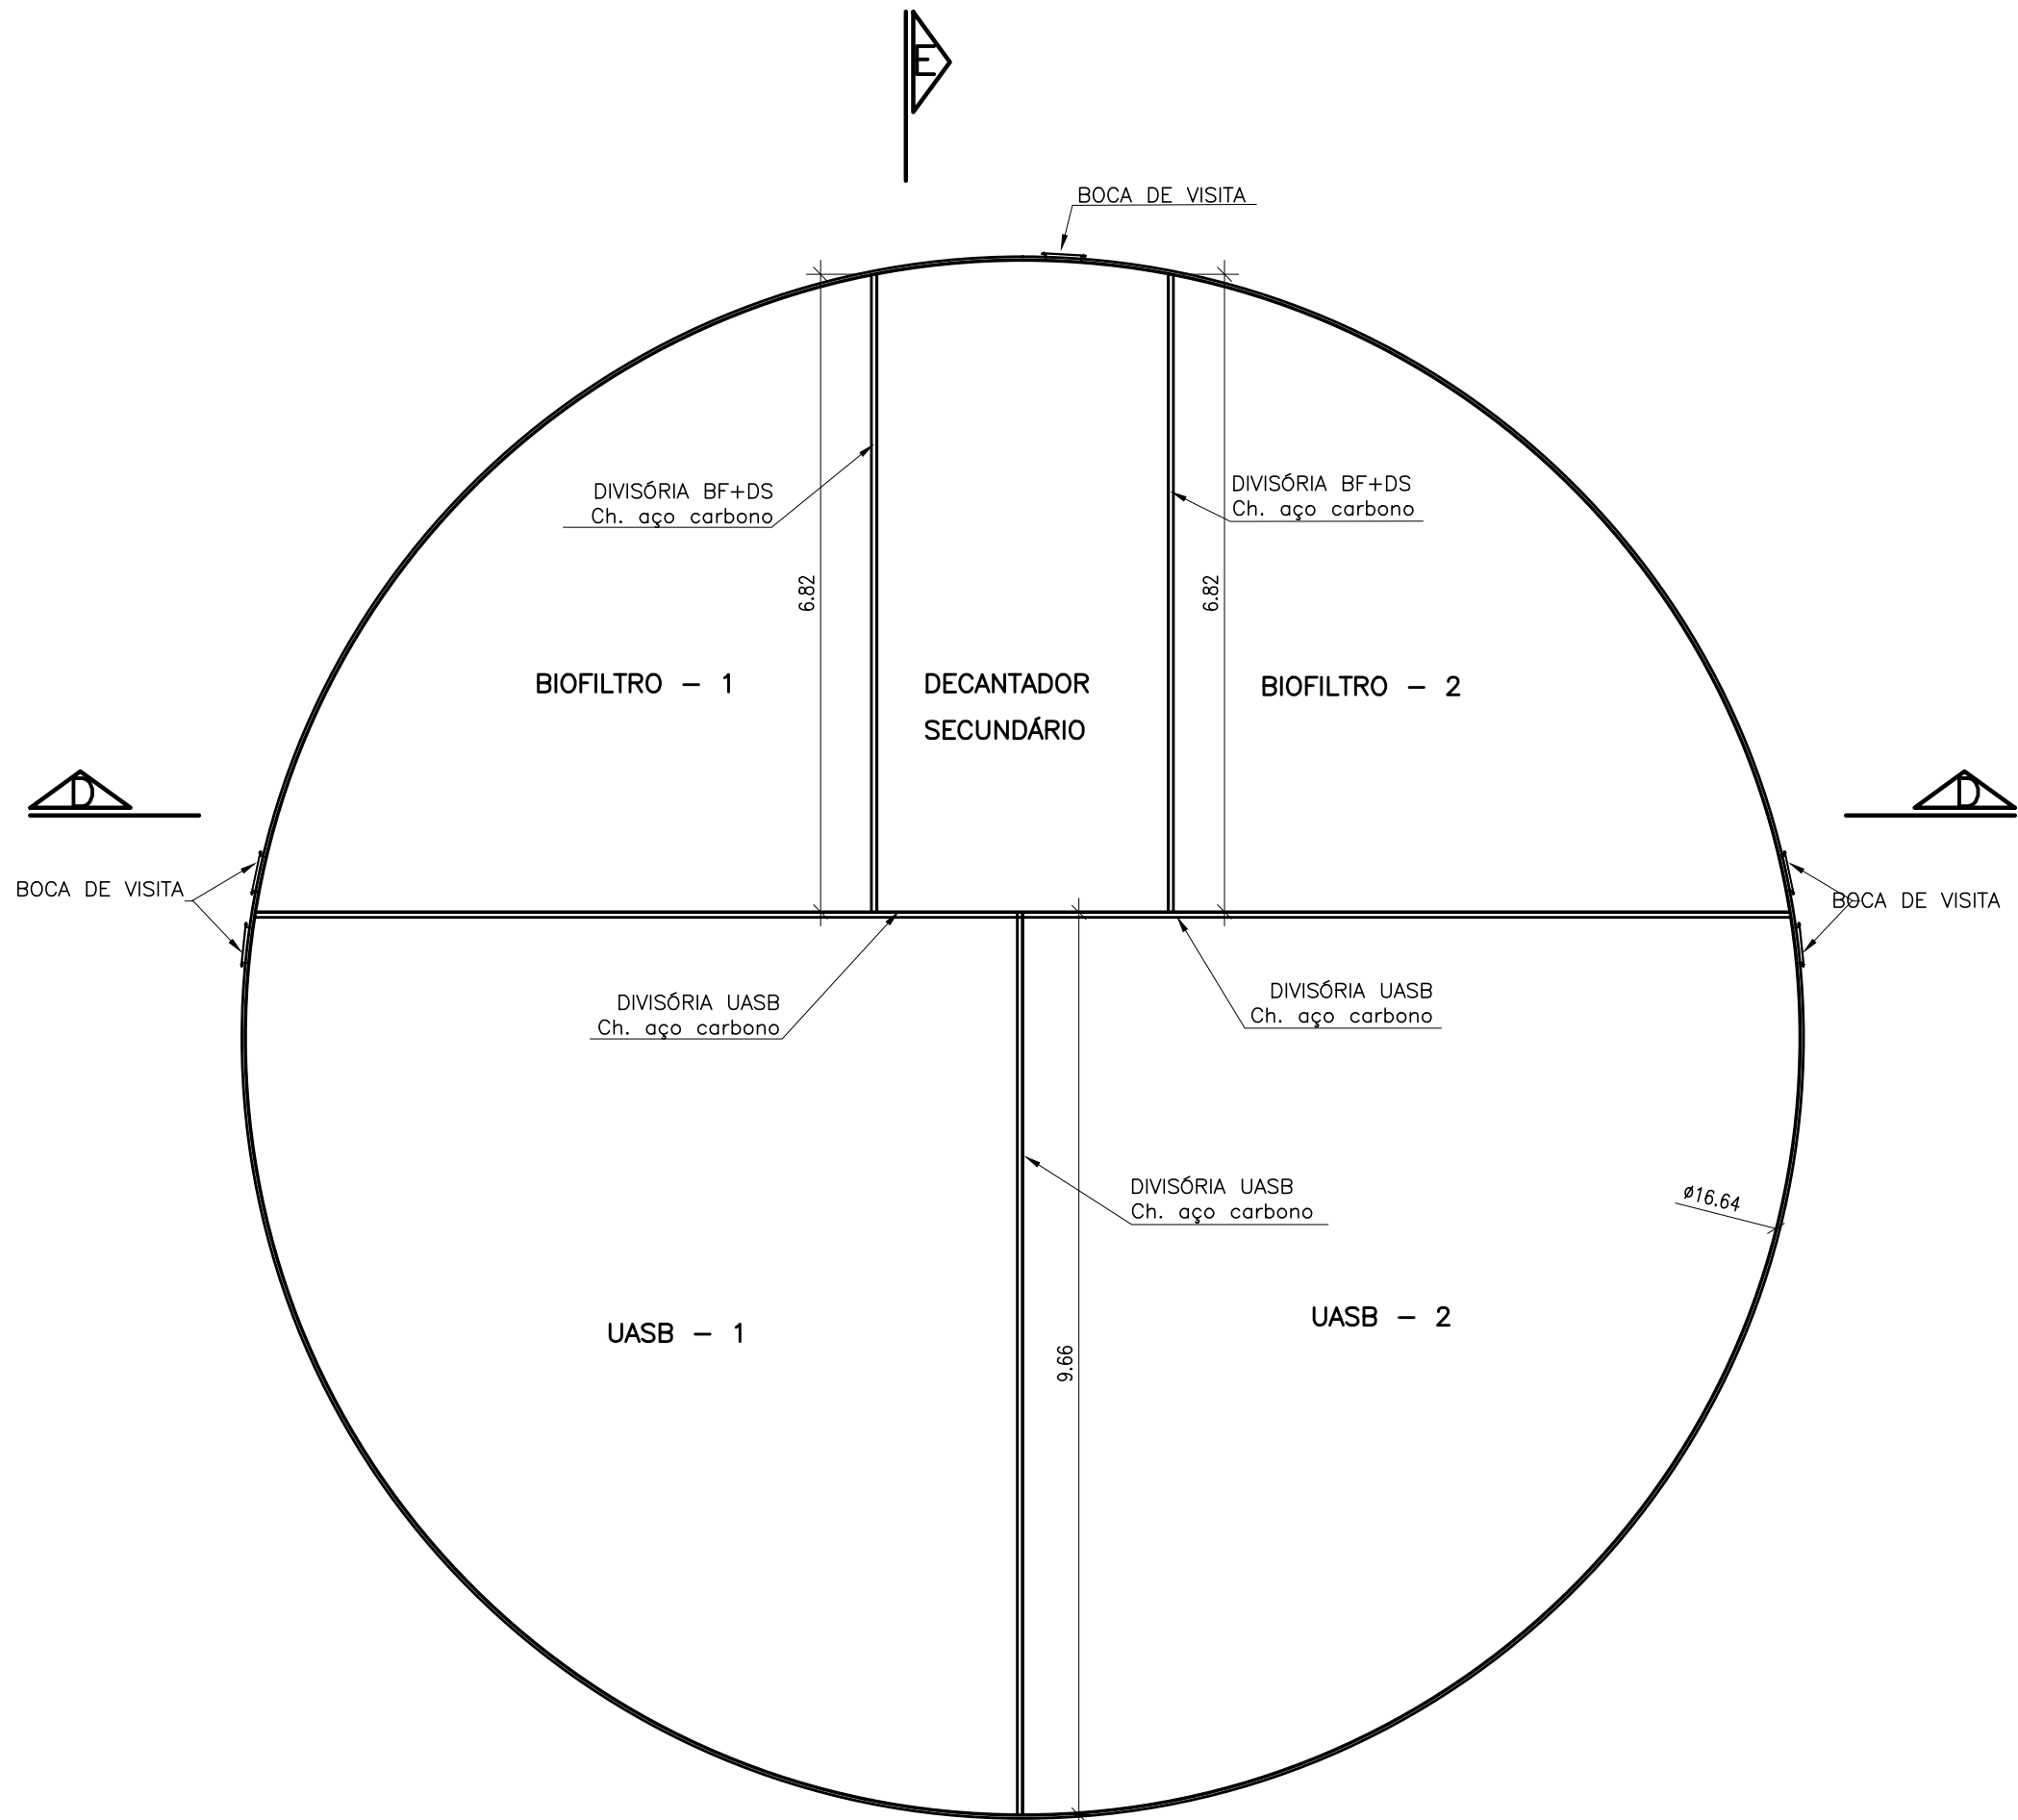


COSTADO E DIVISÓRIAS
VISTA SUPERIOR
ESCALA 1/75


2

F


E

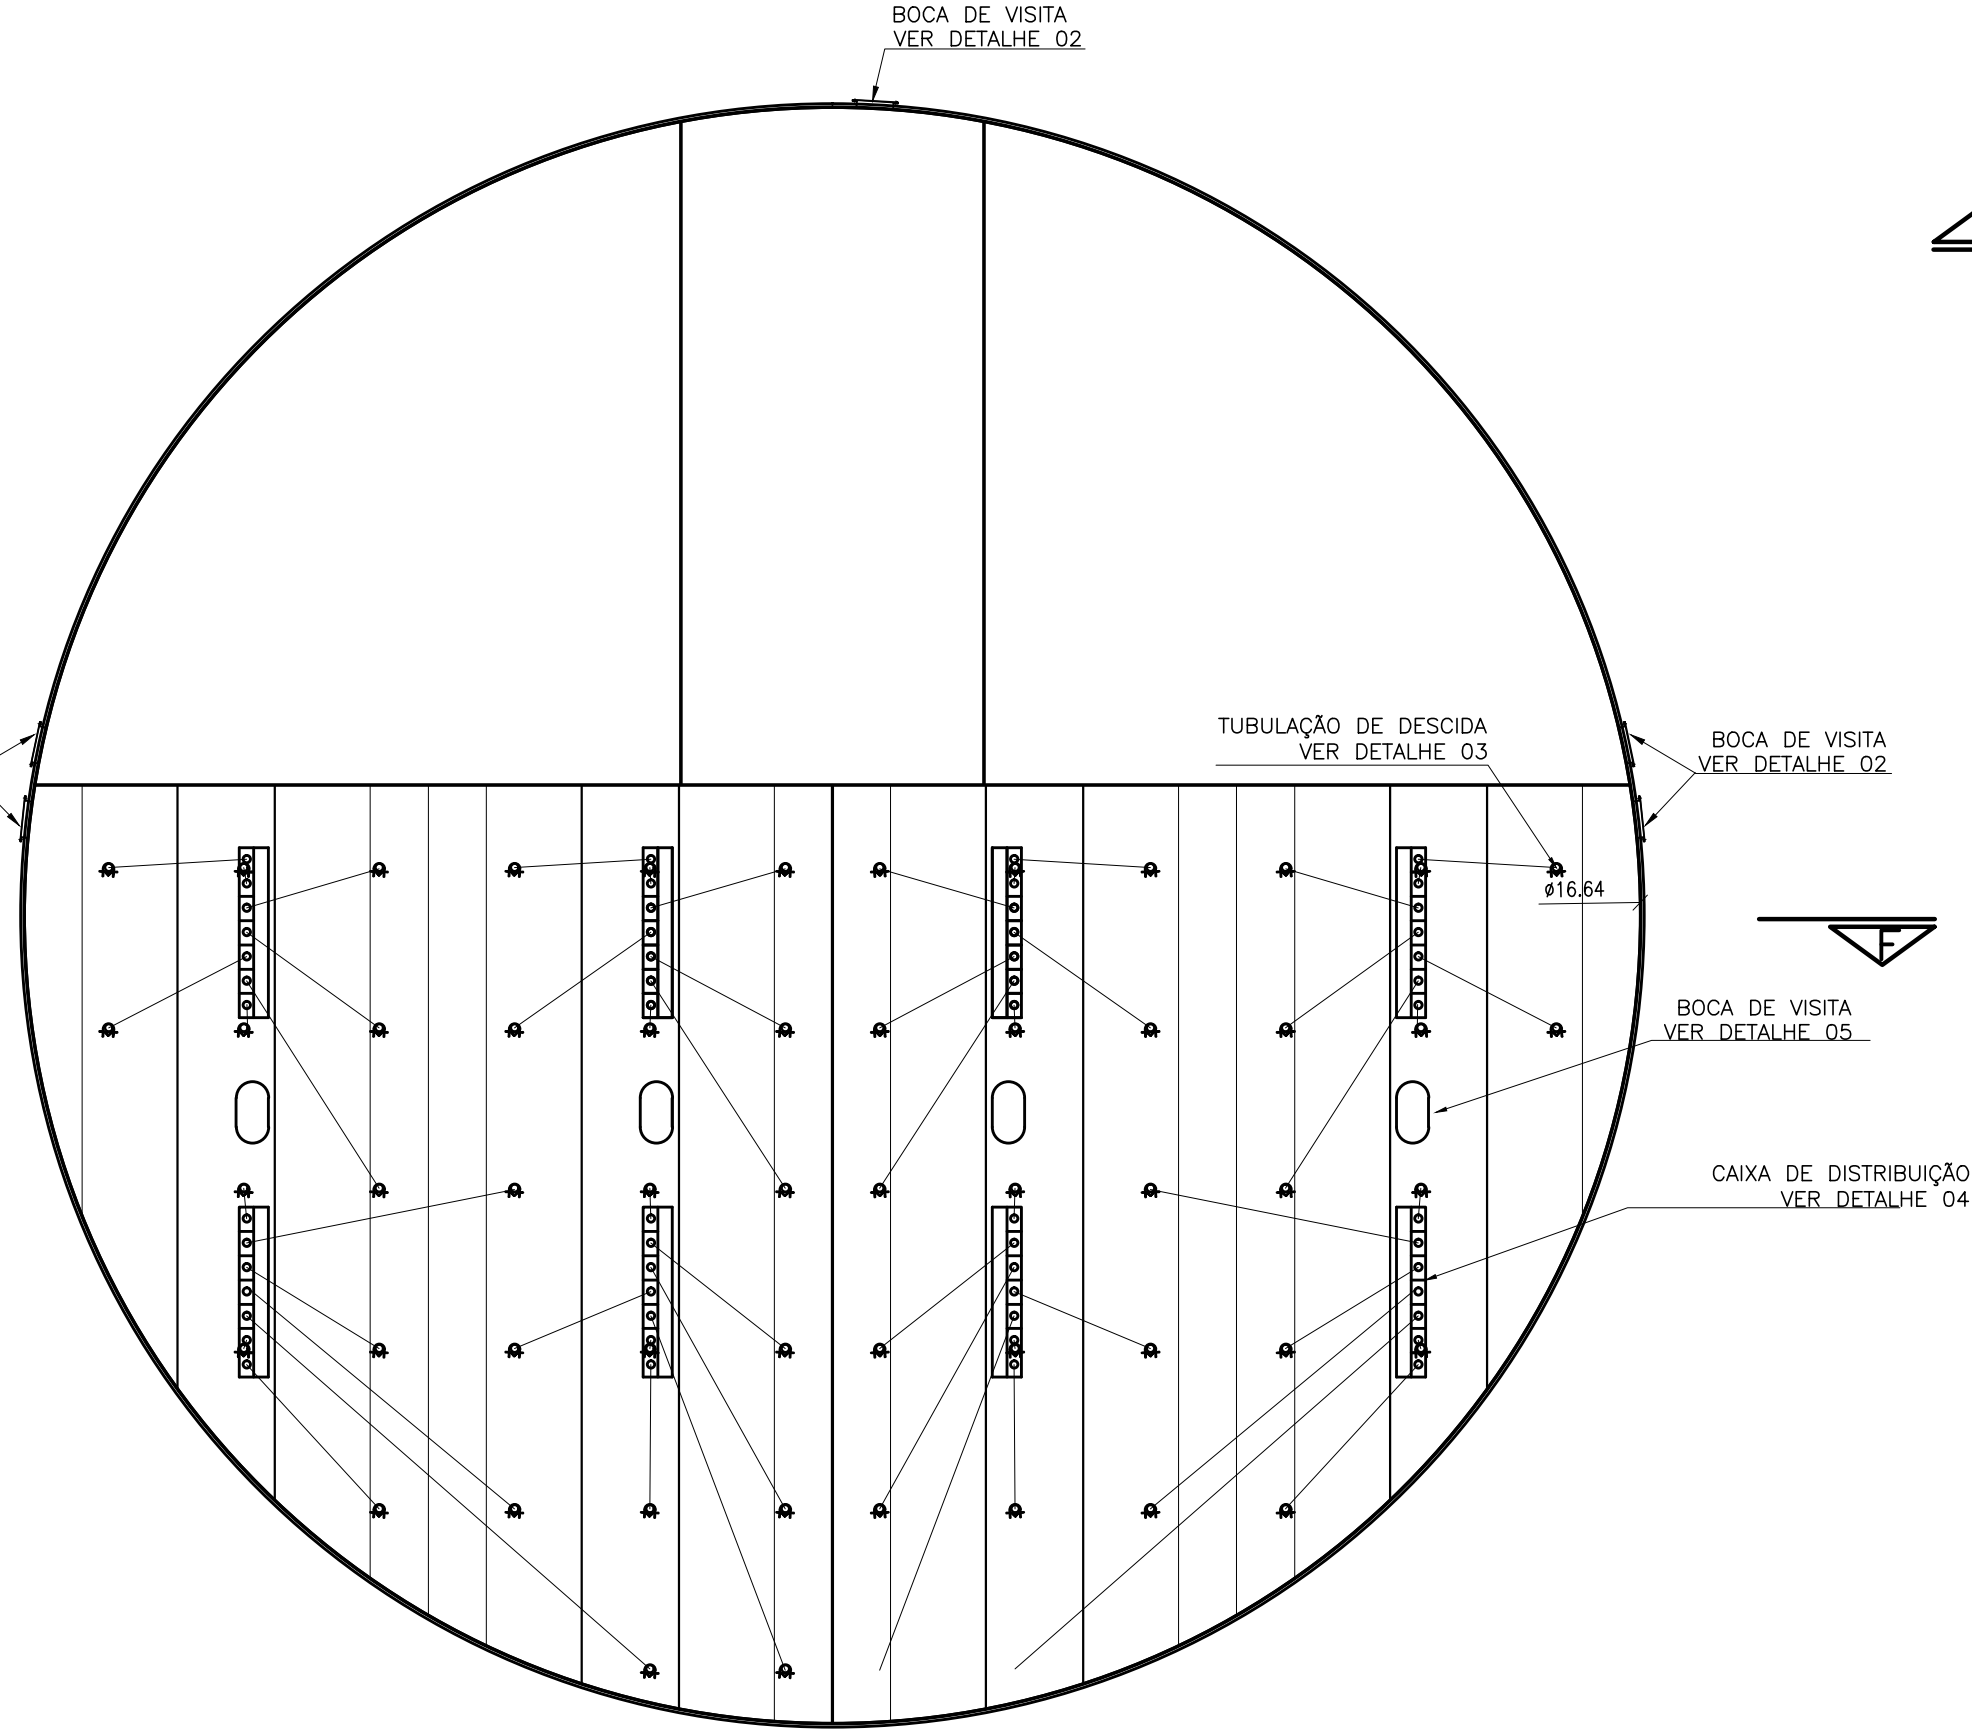


CÂMARA DE GÁS
SEPARADORES E DEFELECTORES
VISTA SUPERIOR
ESCALA 1/75

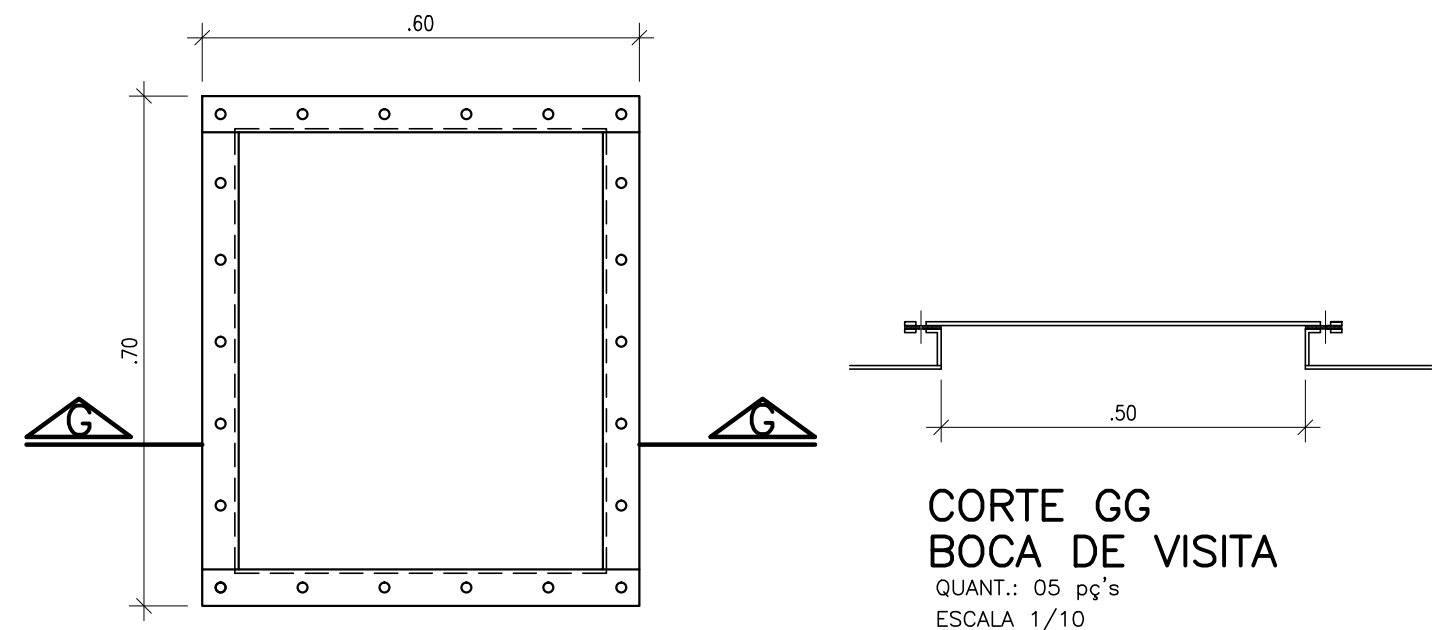


DETALHE 02
BOCA DE VISITA
QUANT.: 05 pç's
ESCALA 1/10

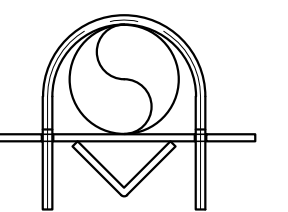


DETALHE 03
SUPORTE
ESCALA 1/5

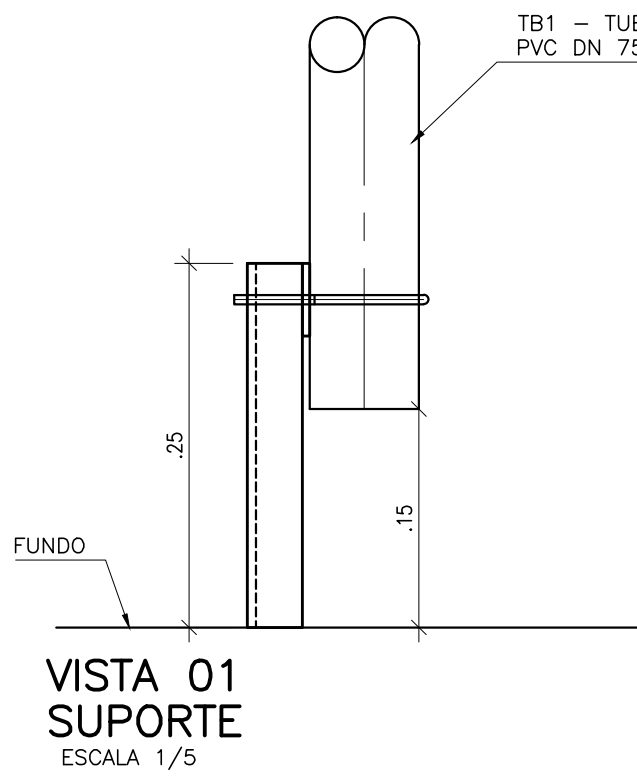

VISTA 01
SUPORTE
ESCALA 1/5

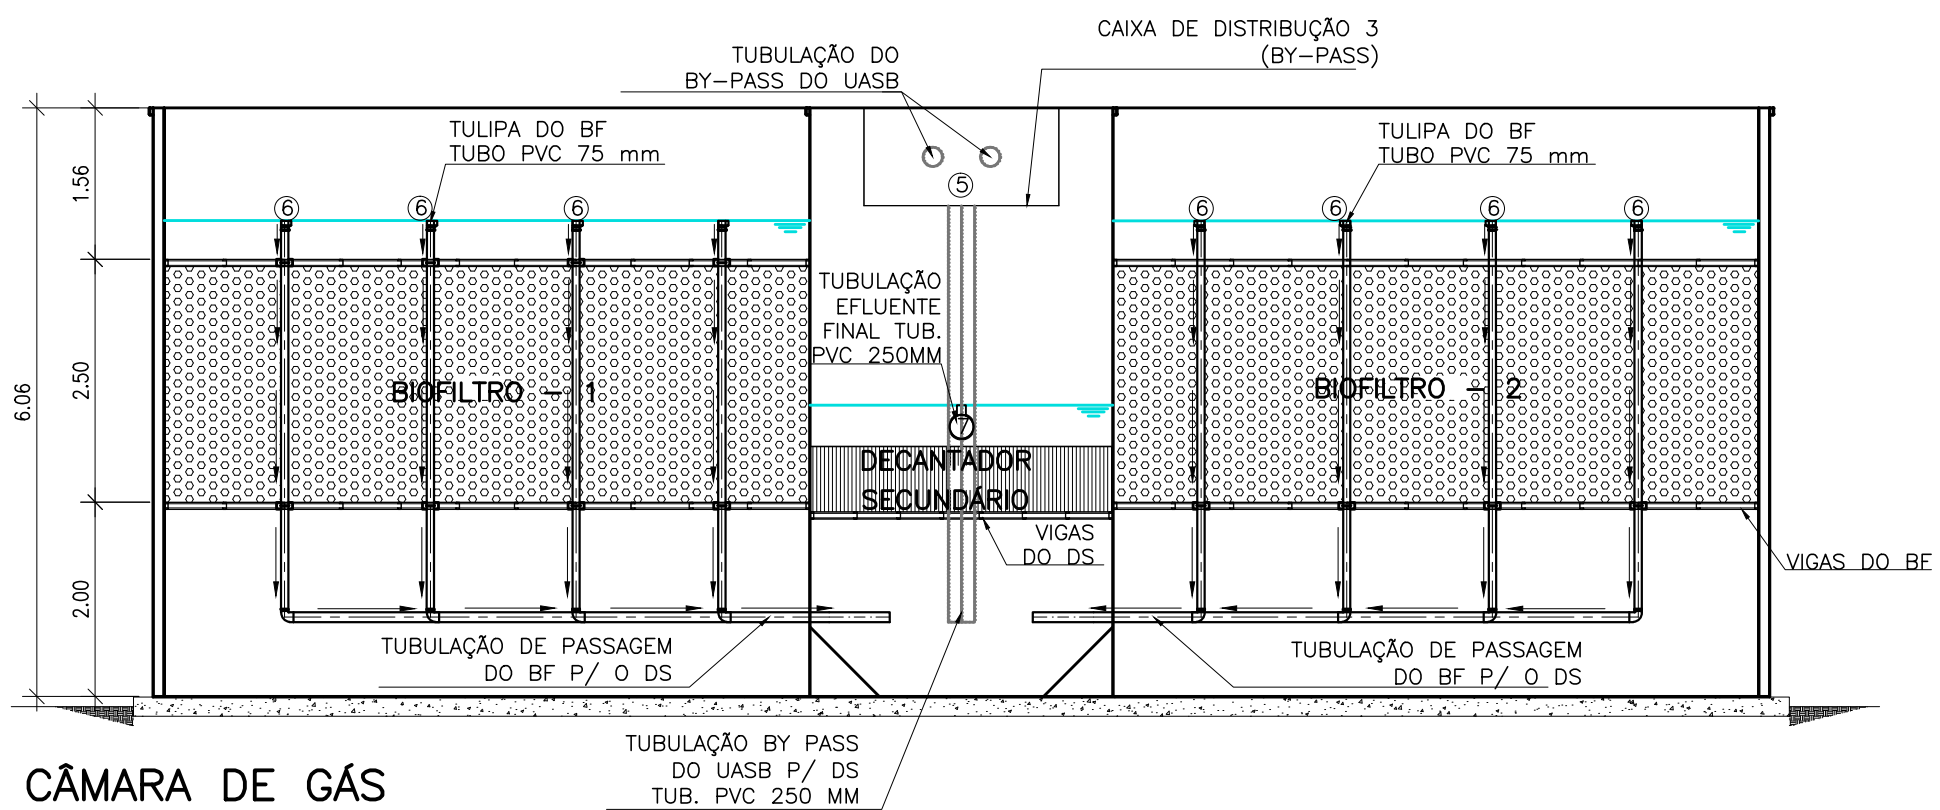

CÂMARA DE GÁS
SEPARADORES E DEFELECTORES
CORTE CC
ESCALA 1/75

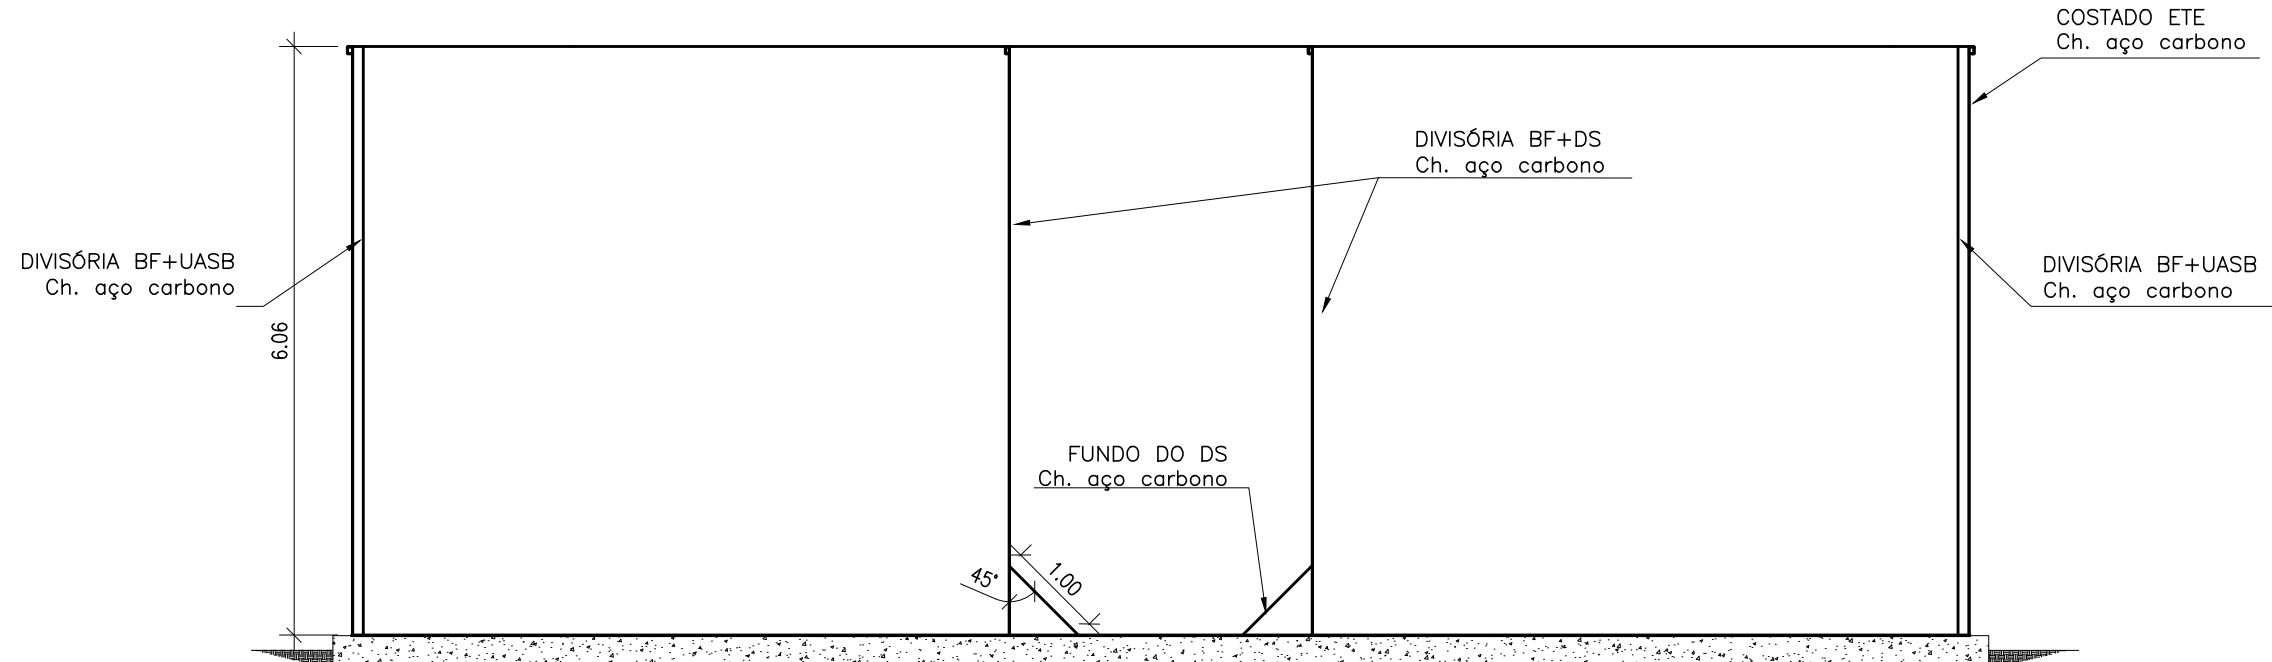

VIGAS DE SUSTENTAÇÃO DO LEITO E DAS LAMELAS
CORTE DD
ESCALA 1/75

ESTE DESENHO É PROPRIEDADE DA
COMPANHIA ESPÍRITO SANTENSE DE
SANEAMENTO - CESAN E NÃO PODE
SER COPIADO SEM SUA AUTORIZAÇÃO.

NÚMEROS	TÍTULOS	Nº	LOCAL	DISCRIMINAÇÃO	DES.	DIV.	GER.	DATA
PRINCIPAIS DESENHOS DE REFERÊNCIA				REVISÃO				

CANCELA E SUBSTITUI O DESENHO NÚMERO:	
CANCELADO E SUBSTITUI TIDO PELO DESENHO NÚMERO:	

CENTRO DE DOCUMENTAÇÃO
RECEBIDO: / /
Nº DOC.: ASS.:
APROVAÇÃO CESAN:
ASS.: MATR.:
UNID.: DATA: / /
ESTA APROVAÇÃO NÃO ISENTA A CONTRATADA DE SUAS RESPONSABILIDADES LEGAIS.

EMITENTE:	
PROJETADO:	COORDENADOR:
SIMONE DE JESUS SILVA	ALEXANDRE CESAR BECK DE SOUZA
CREA: 6432-D REGIÃO: ES	CREA: 11249-D REGIÃO: RS
DESENHO: JULIANA LAMAS	Nº DES. PROJETISTA:
DATA: 15/05/2011	0400-B-BI-HID-DE-009
RESPONSÁVEL TÉCNICO:	ALEXANDRE CESAR BECK DE SOUZA
CREA: 11249-D REGIÃO: RS	ART Nº: 20100114432 DATA: 16/11/2010

EMIÇÃO CESAN	DATAS
PROJETADO:	
CREA:	
DESENHADO:	
VERIFICADO:	ENGº CARINA DA ROSS REZENDE
DIVISÃO:	ENGº CARINA DA ROSS REZENDE
GERÊNCIA:	ENGº DOUGLAS OLIVEIRA COUZI

	MUNICÍPIO: IBATIBA	DISTRITO: SEDE	BAIRRO:
NOME DO EMPREENDIMENTO: AMPLIÇÃO E MELHORIA DO SISTEMA DE ESGOTAMENTO SANITÁRIO DE IBATIBA			
TÍTULO: ESTAÇÃO DE TRATAMENTO DE ESGOTO - UASB+FBAS+DS 32,5L/S			
PROJETO HIDRÁULICO			
DEFELECTORES, SEPARADORES, CÂMARA DE GÁS, TUB. DE DESCIDA,			
VISTA SUPERIOR DO COSTADO E DIVISÓRIAS			
ESCALA: INDICADA	FOLHA: 09 / 22	Nº CESAN: C-057-000-92-5-XX-0007	REV: 00

2

3

4

1