



CONFIGURAÇÃO DE
PENAS E/ PLOTAGEM

PENA	COR	ESP.
1	7	0.1
2	7	0.2
3	7	0.3
4	7	0.4
5	7	0.5
6	7	0.6
7	7	0.25
8	7	0.05
9	7	0.08


REST.COLOR 0.4

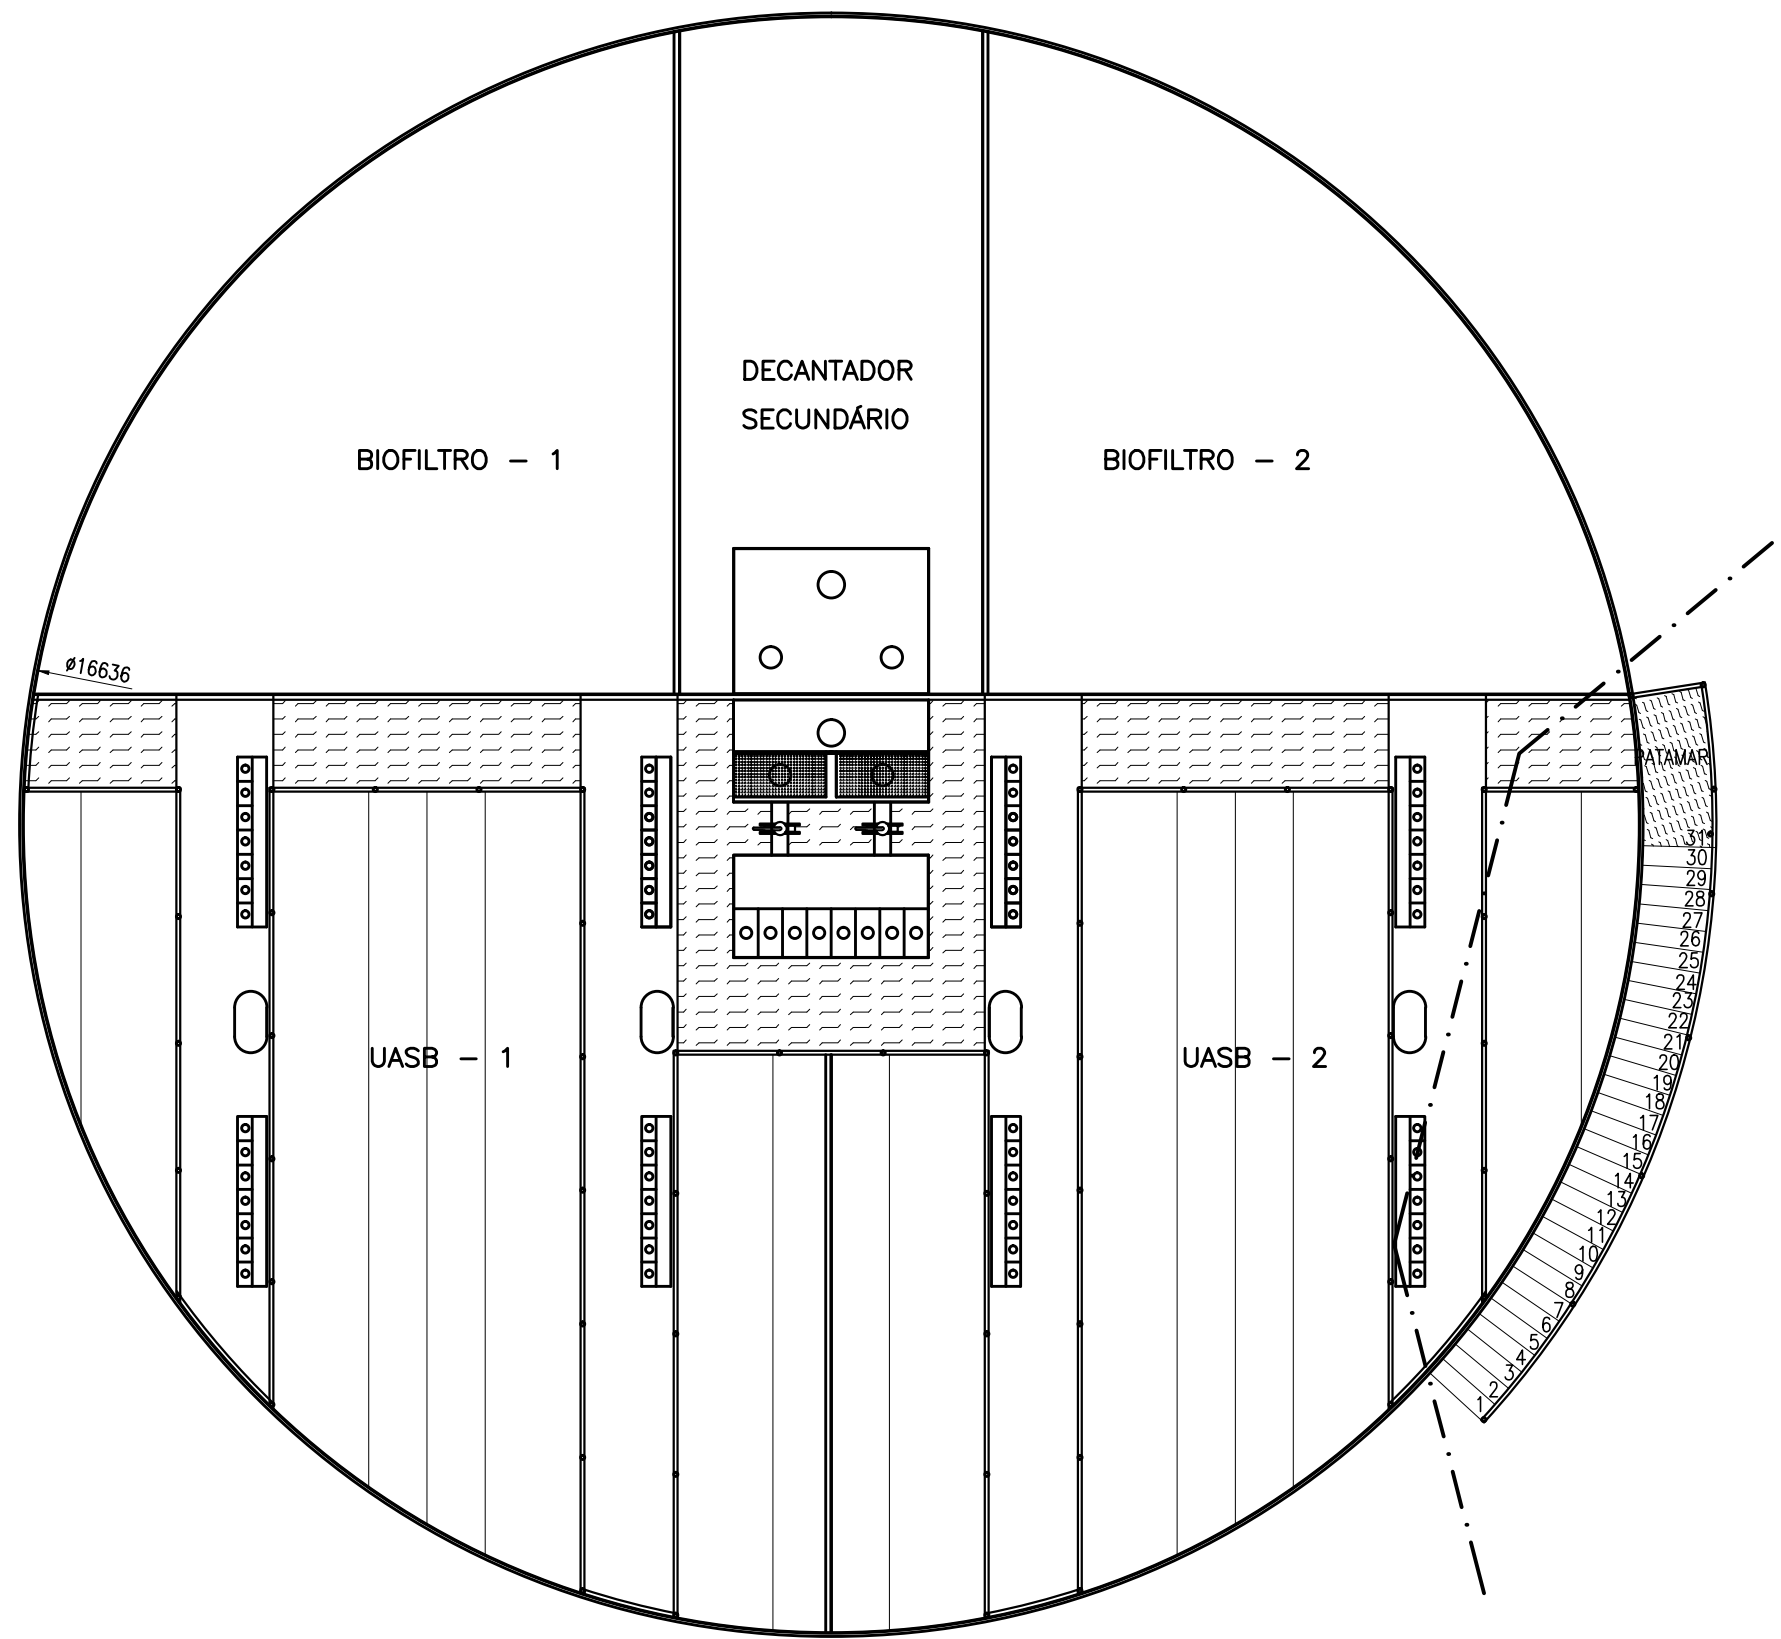


ESCADA
VISTA SUPERIOR
ESCALA 1/75

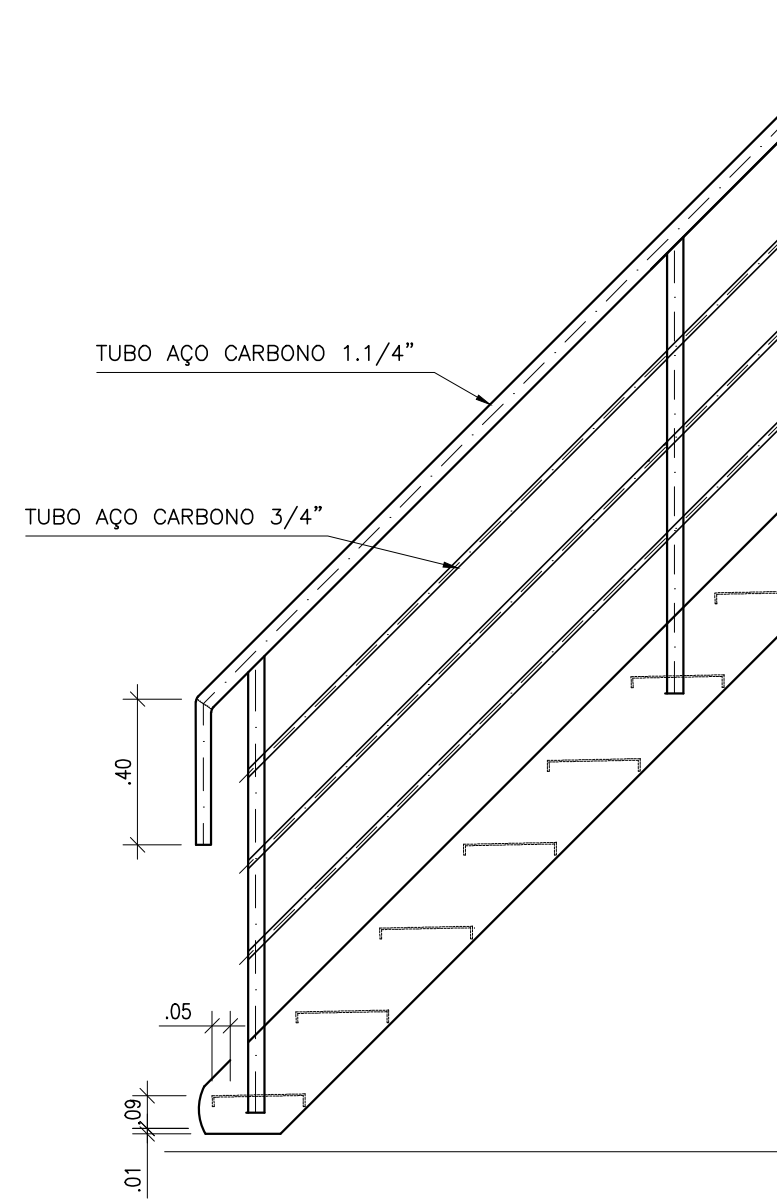


ESCADA
VISTA 2
ESCALA 1/20

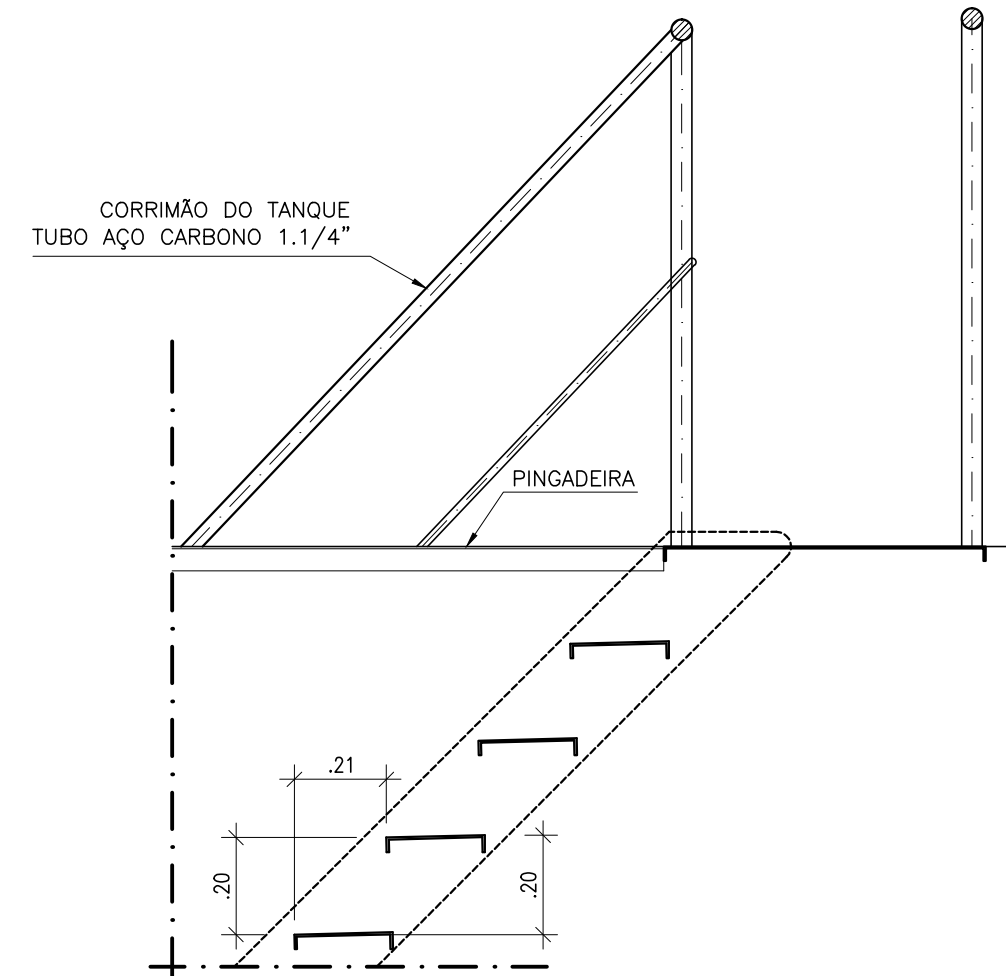


ESCADA
CORTE KK
ESCALA 1/15

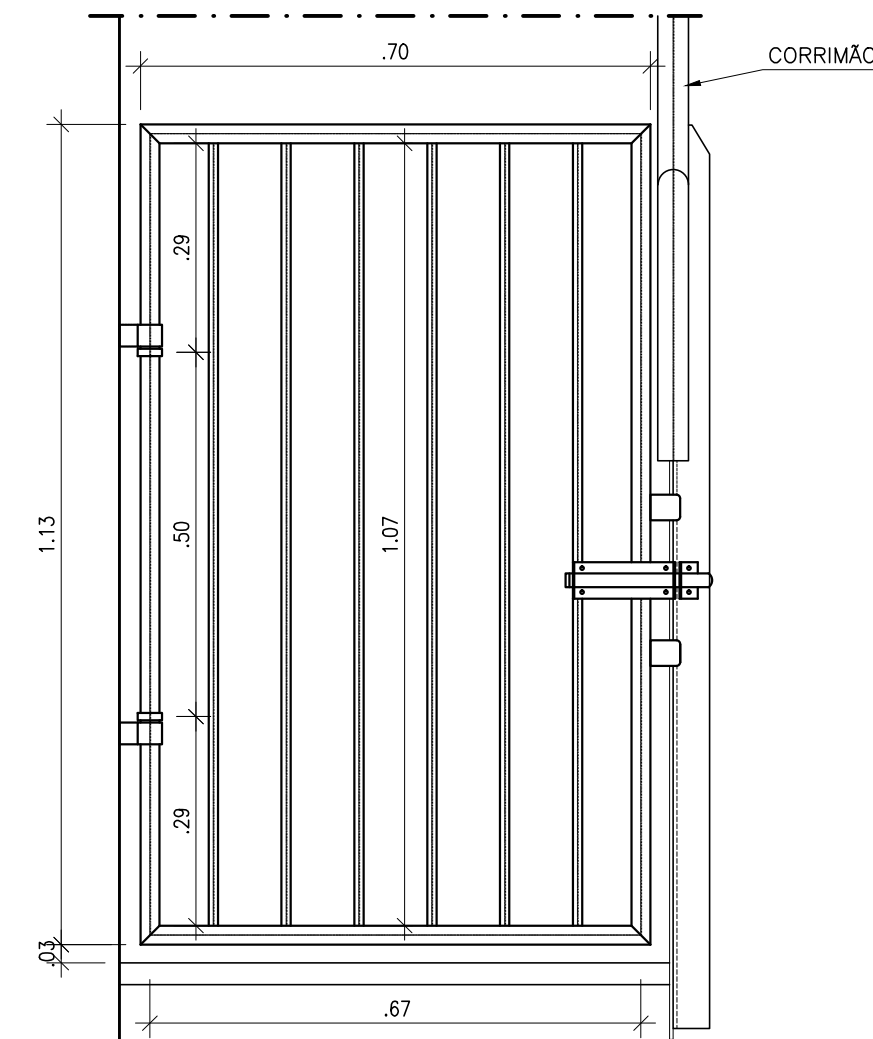


PORTÃO
VISTA FRONTAL
ESCALA 1/10

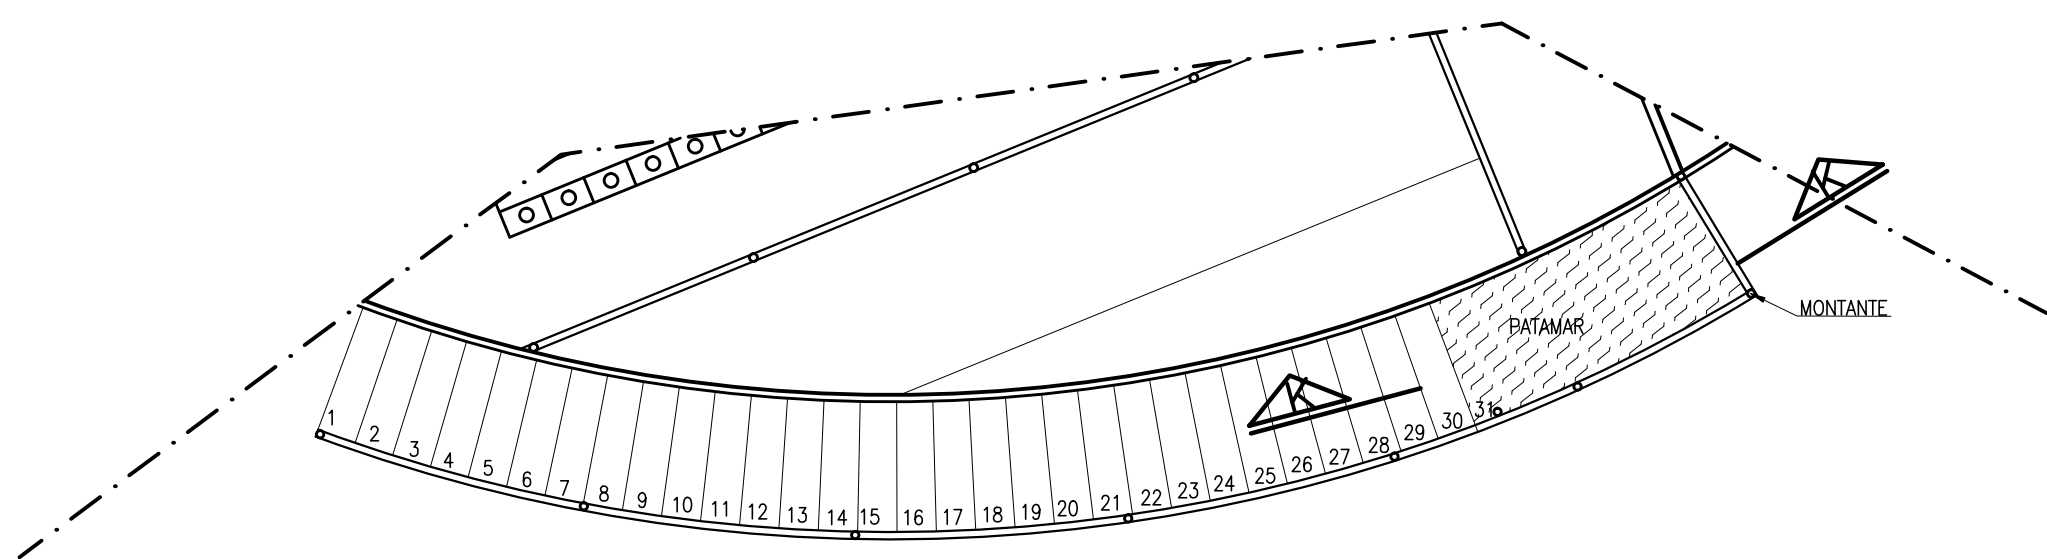

DETALHE 07
ESCADA
Escala 1/40

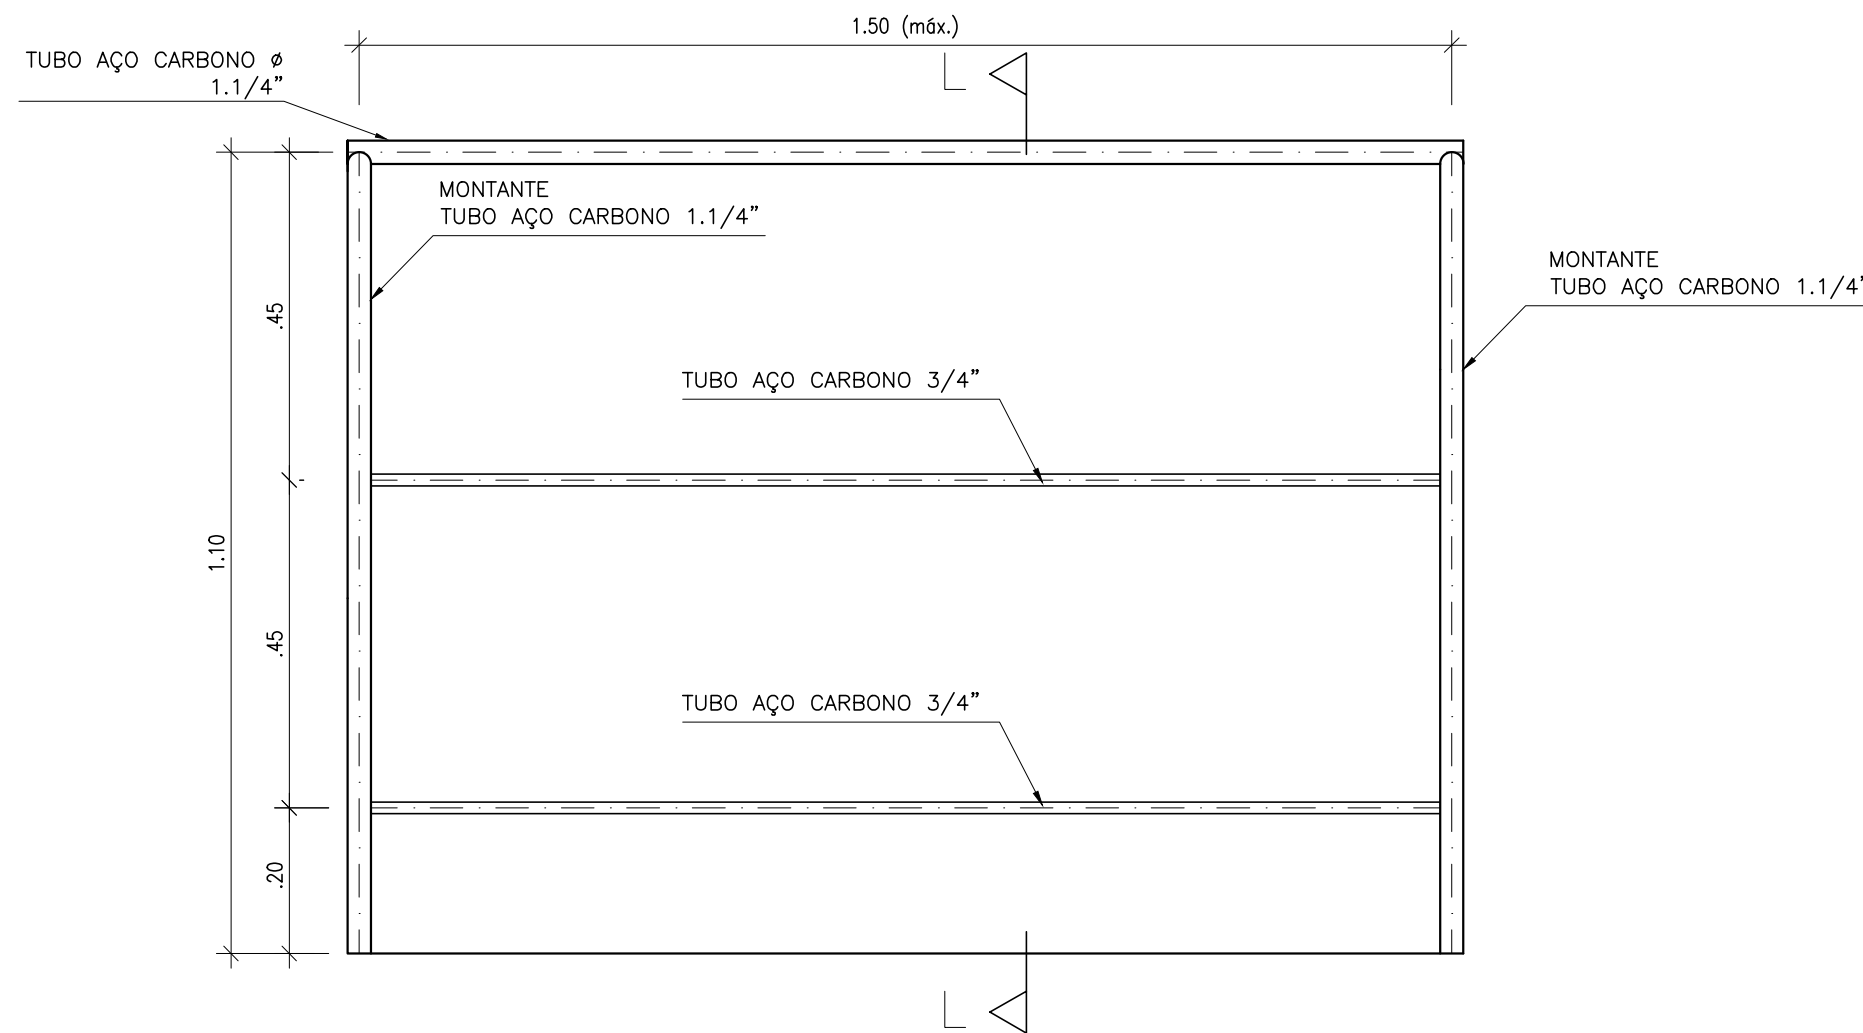

GUARDA CORPO
VISTA FRONTAL
ESCALA 1/10

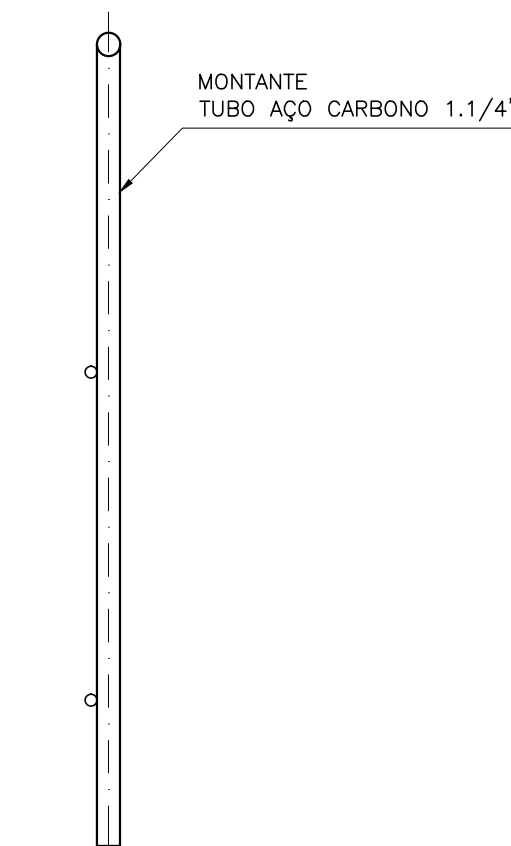

GUARDA CORPO
CORTE LL
ESCALA 1/20

ESTE DESENHO É PROPRIEDADE DA
COMPANHIA ESPÍRITO SANTENSE DE
SANEAMENTO - CESAN E NÃO PODE
SER COPIADO SEM SUA AUTORIZAÇÃO.

	</
--	--	----