




CONFIGURAÇÃO DE PENS FV PLTAGEM		
PEN	COR	ESP.
1	7	0.1
2	7	0.2
3	7	0.3
4	7	0.4
5	7	0.5
6	7	0.6
7	7	0.25
8	7	0.05
9	7	0.08
REST.COLOR 0.4		

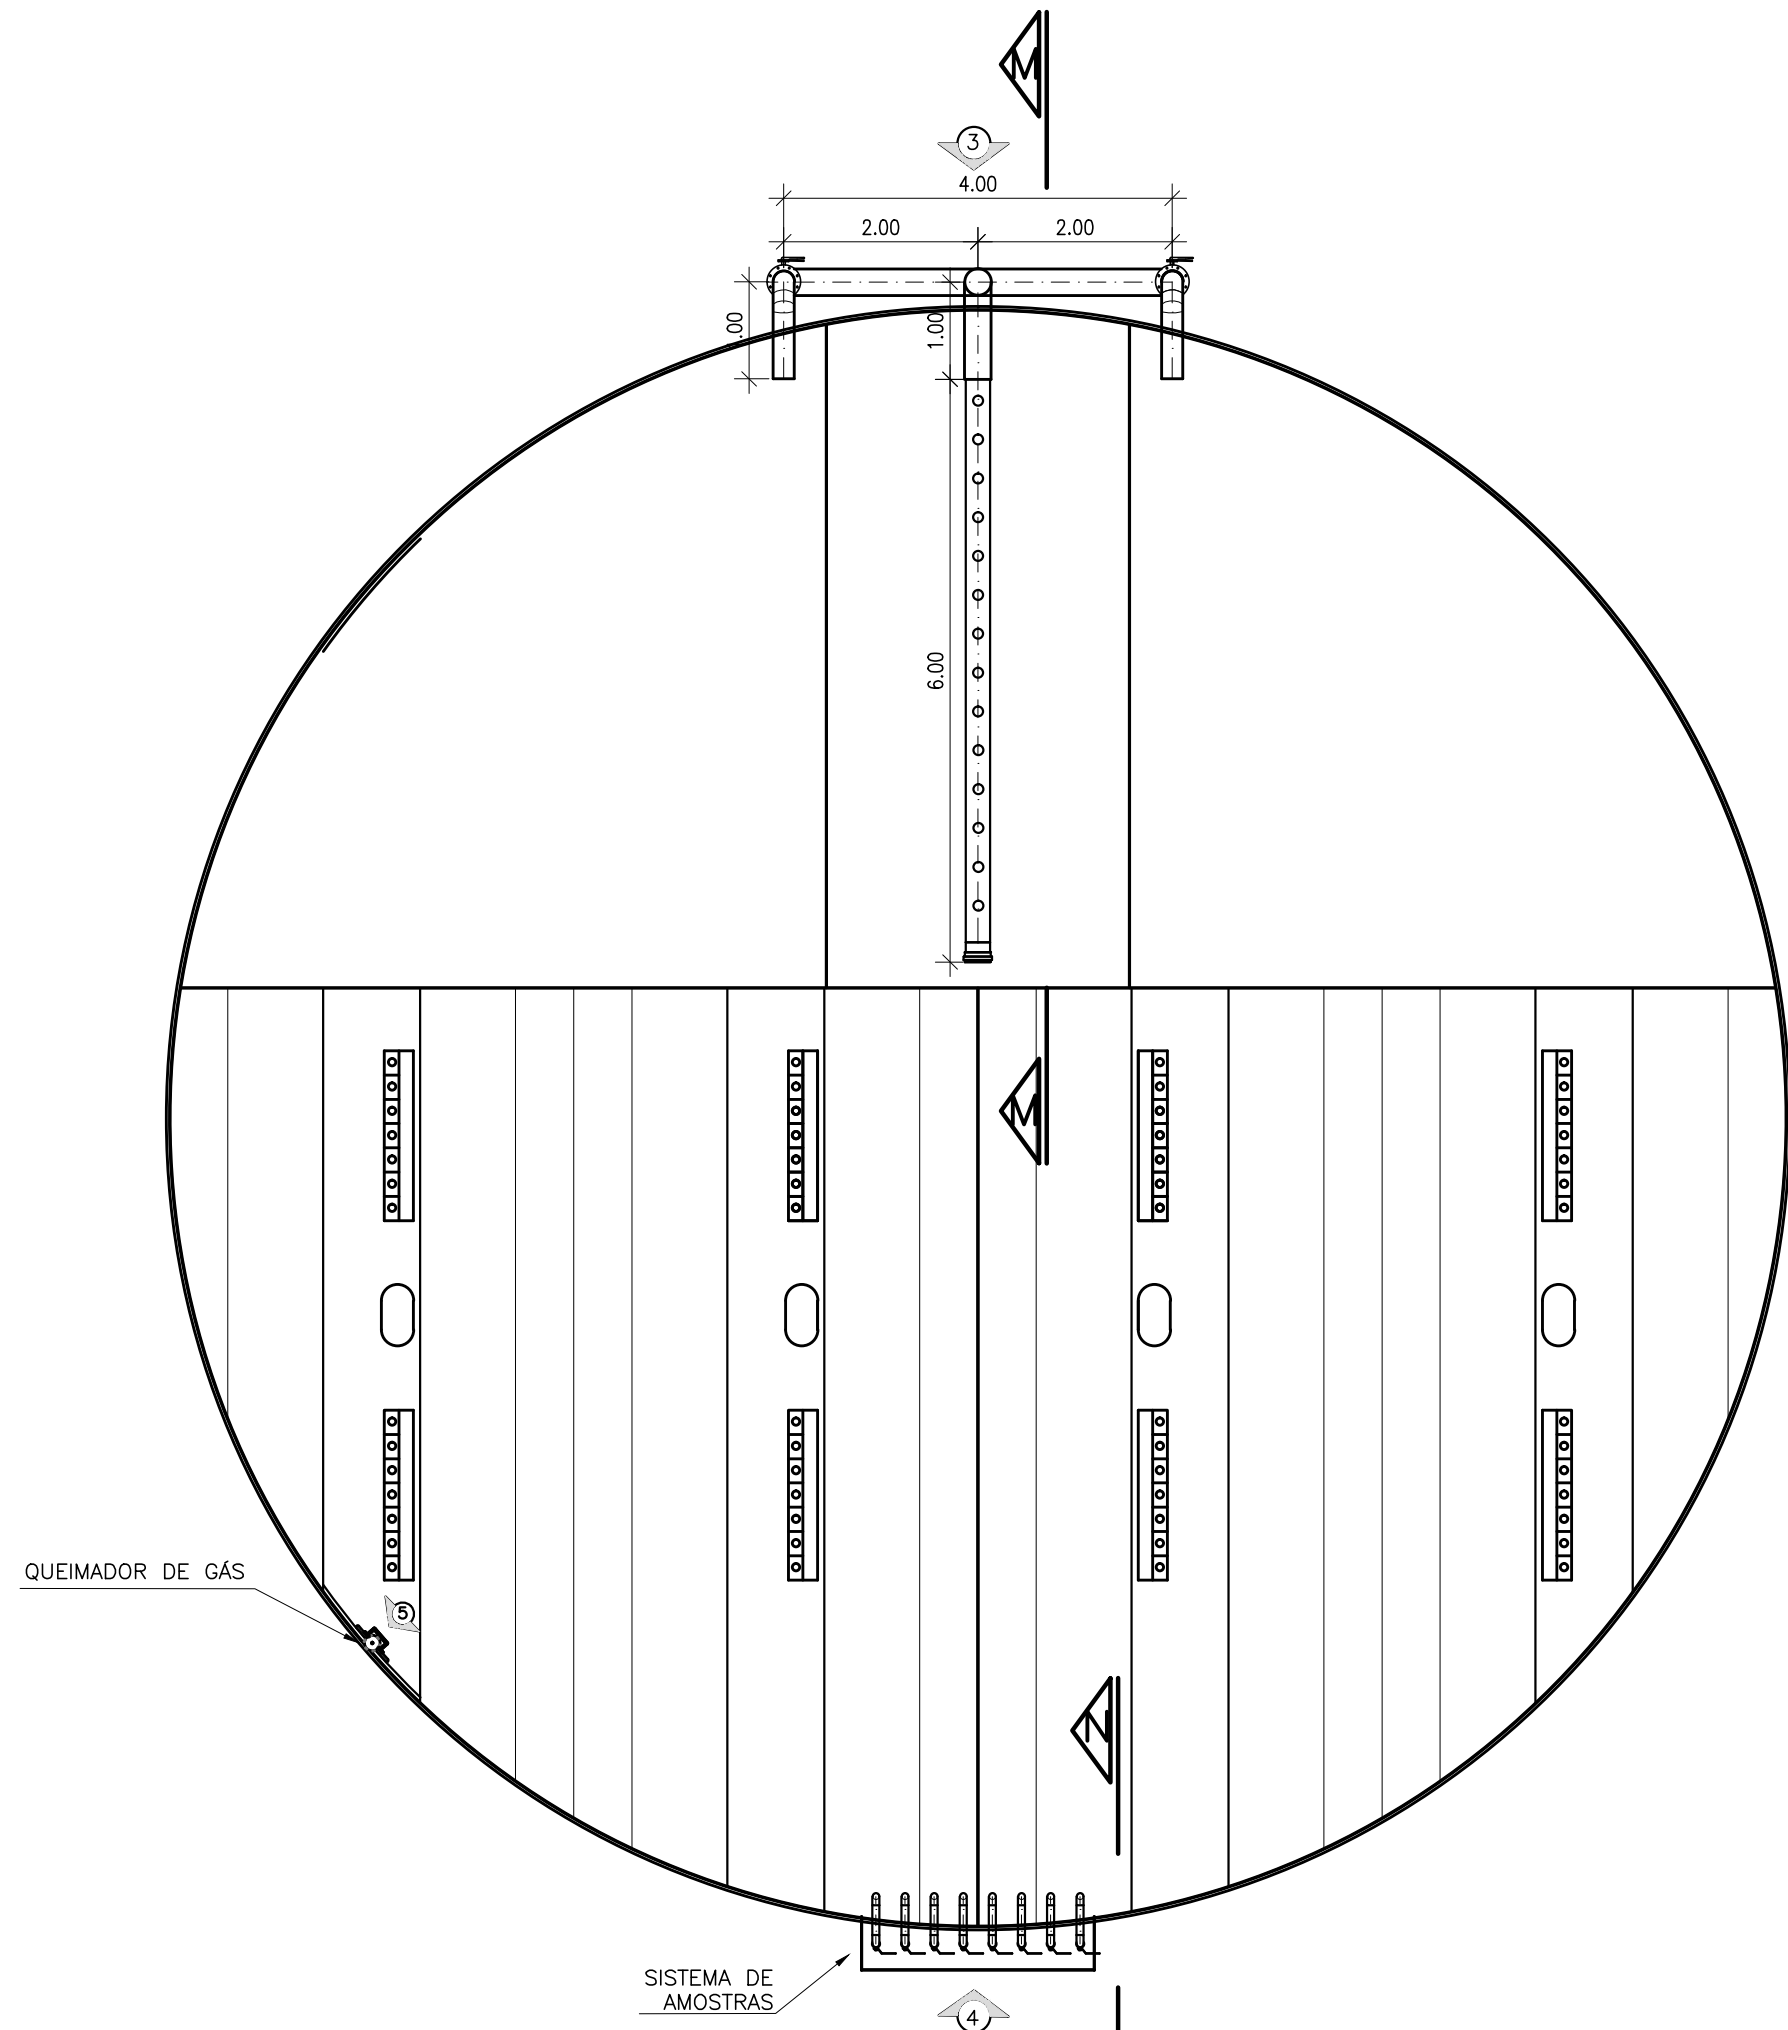


SISTEMA DE EFLUENTE FINAL, BY-PASS DO E BIOFILTRO, SISTEMA DE AMOSTRA E QUEIMADOR DE BIOGÁS
ESCALA 1/75

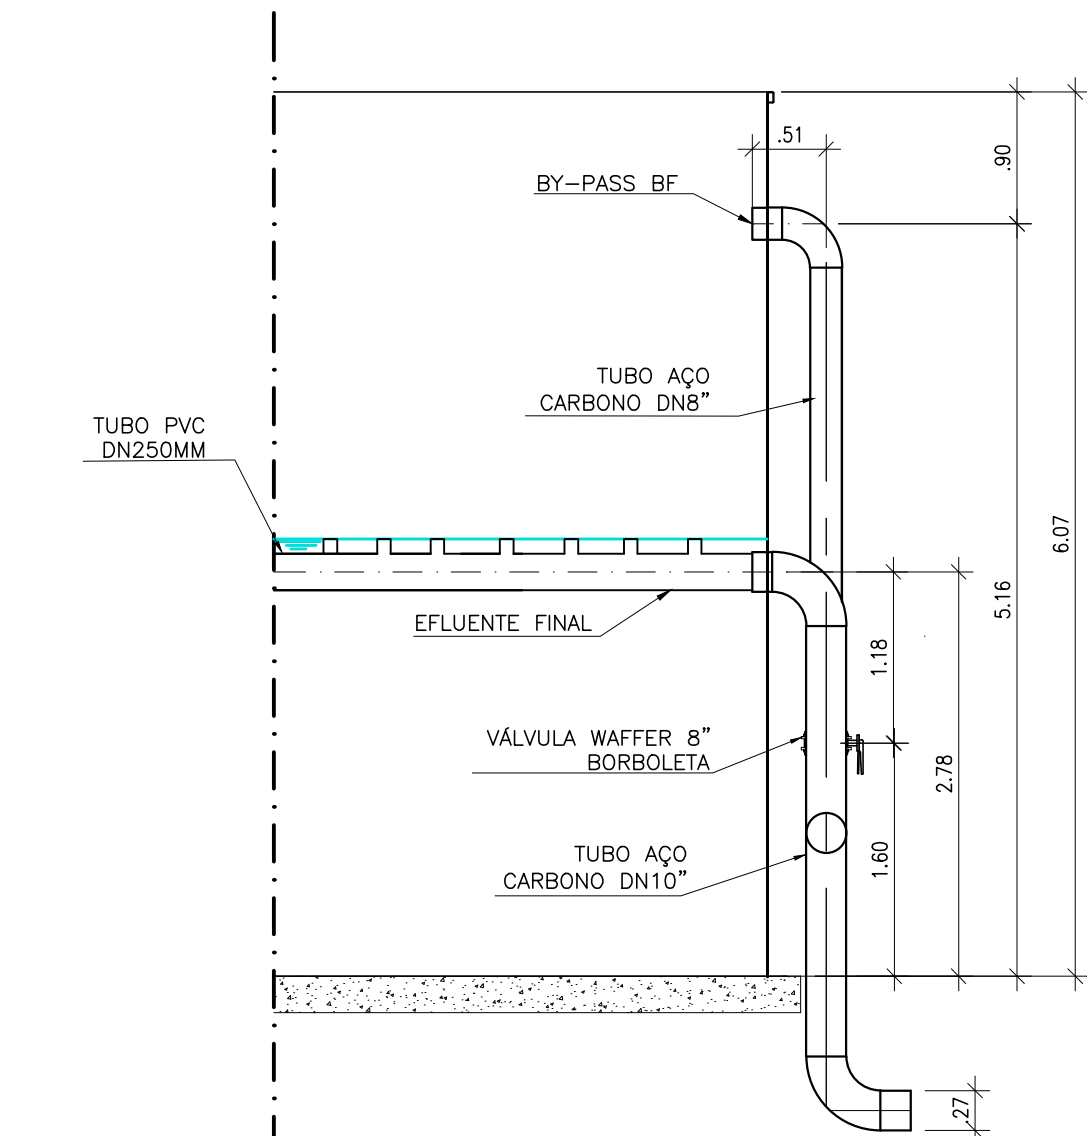

EFLUENTE FINAL, BY-PASS DO BIOFILTRO
CORTE MM
ESCALA 1/50

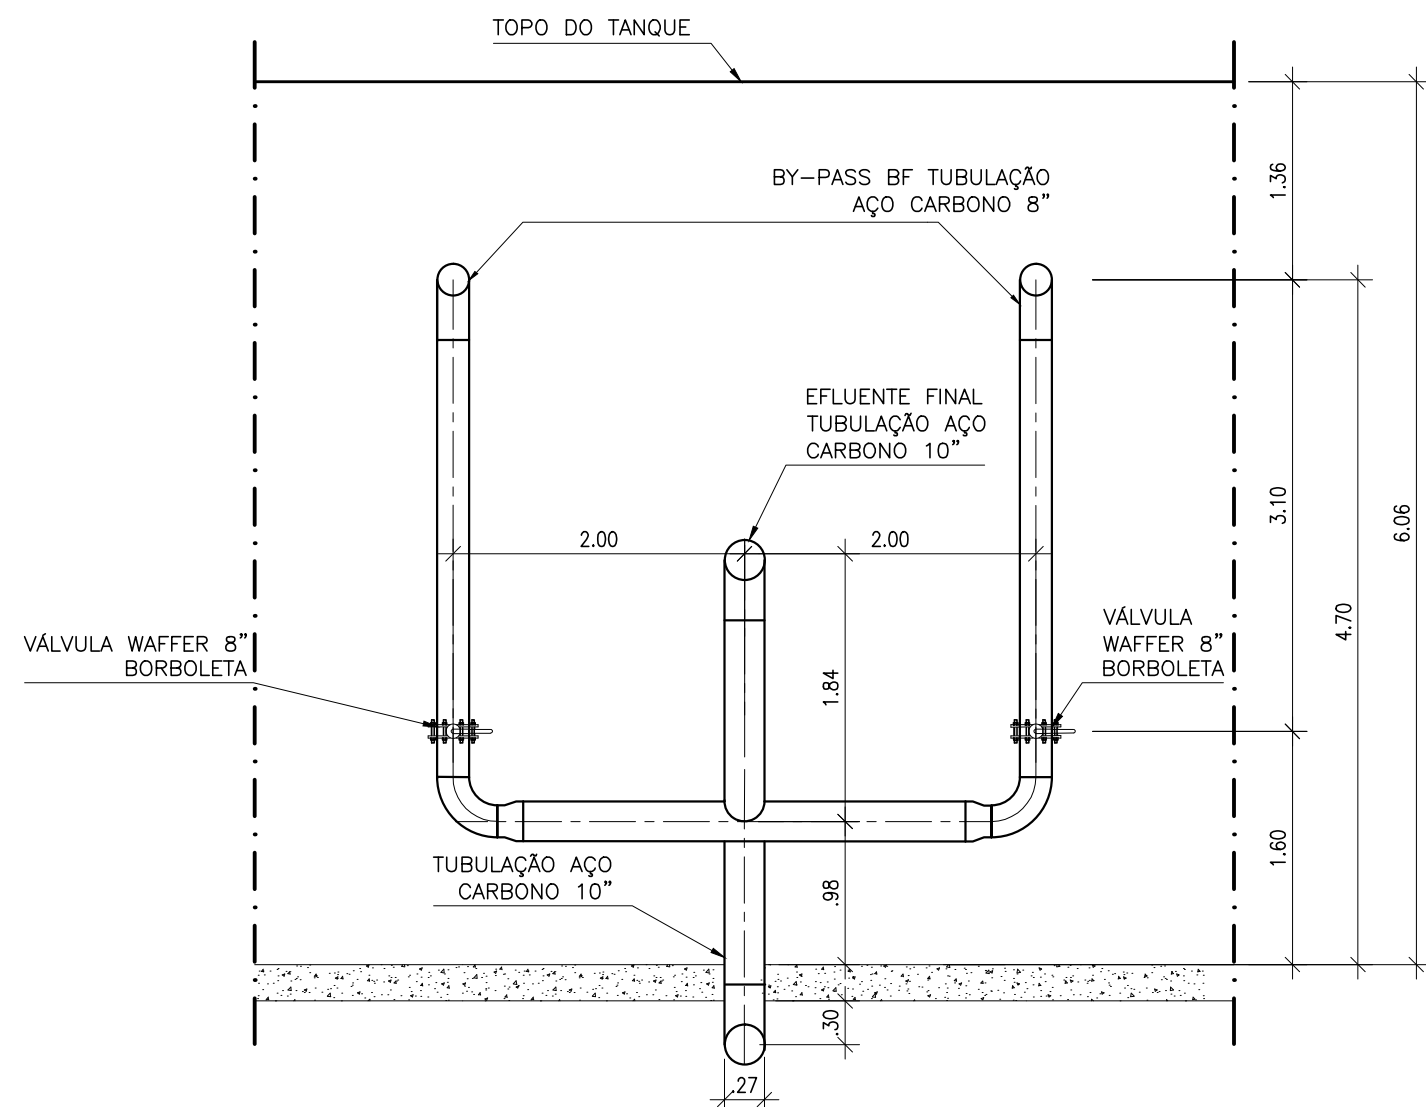


EFLUENTE FINAL, BY-PASS DO BIOFILTRO
VISTA 3
ESCALA 1/50

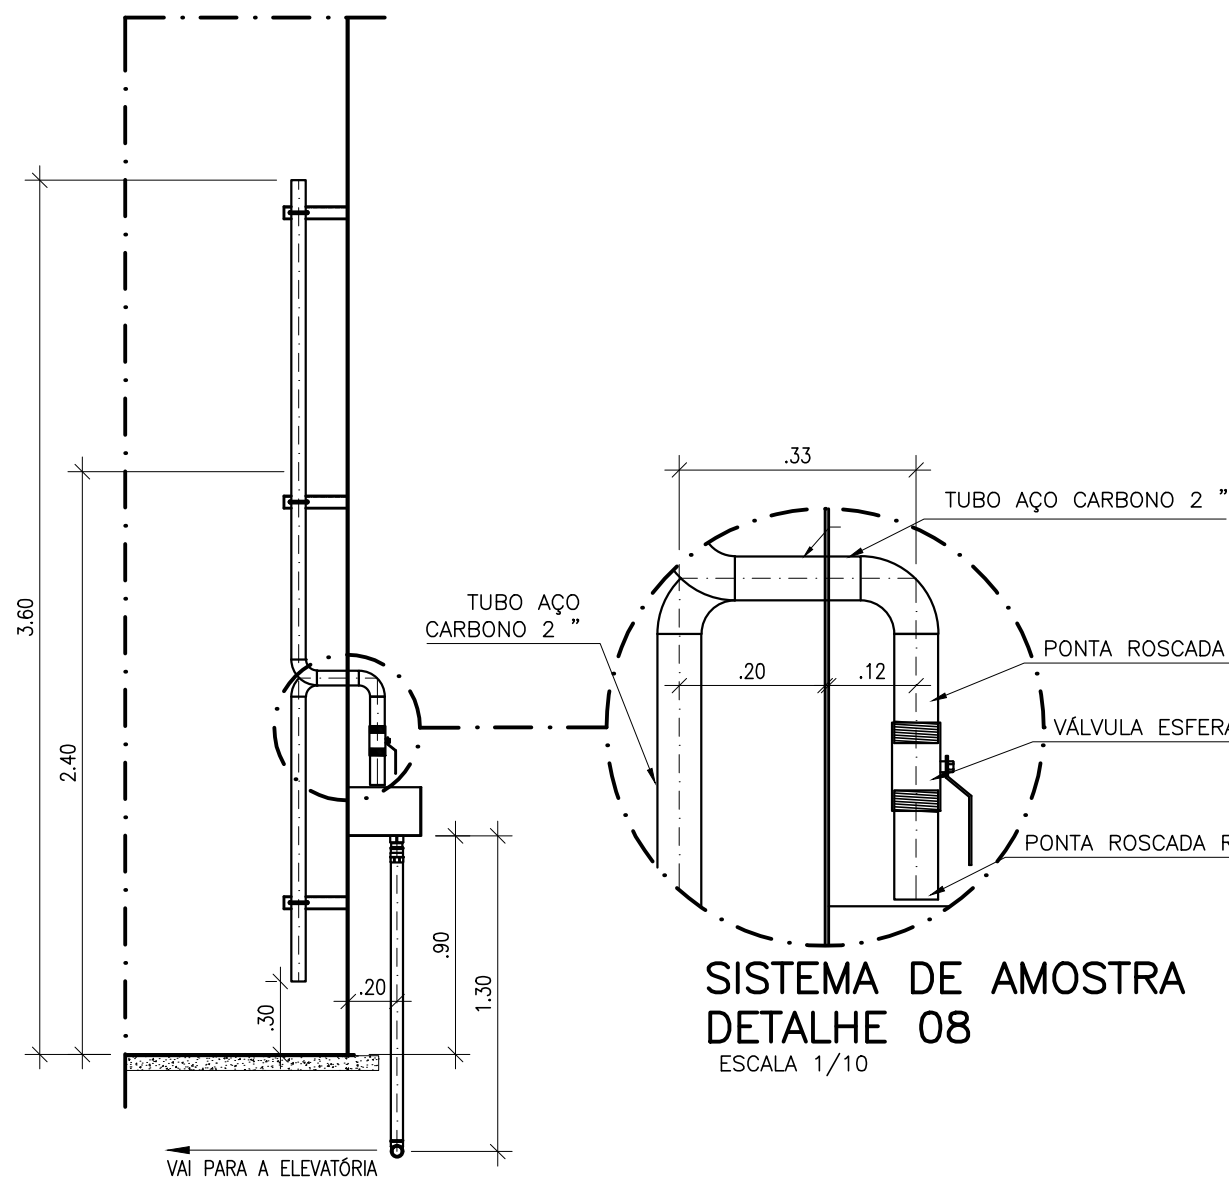


SISTEMA DE AMOSTRA
DETALHE 08
ESCALA 1/10


SISTEMA DE AMOSTRA
CORTE NN
ESCALA 1/30

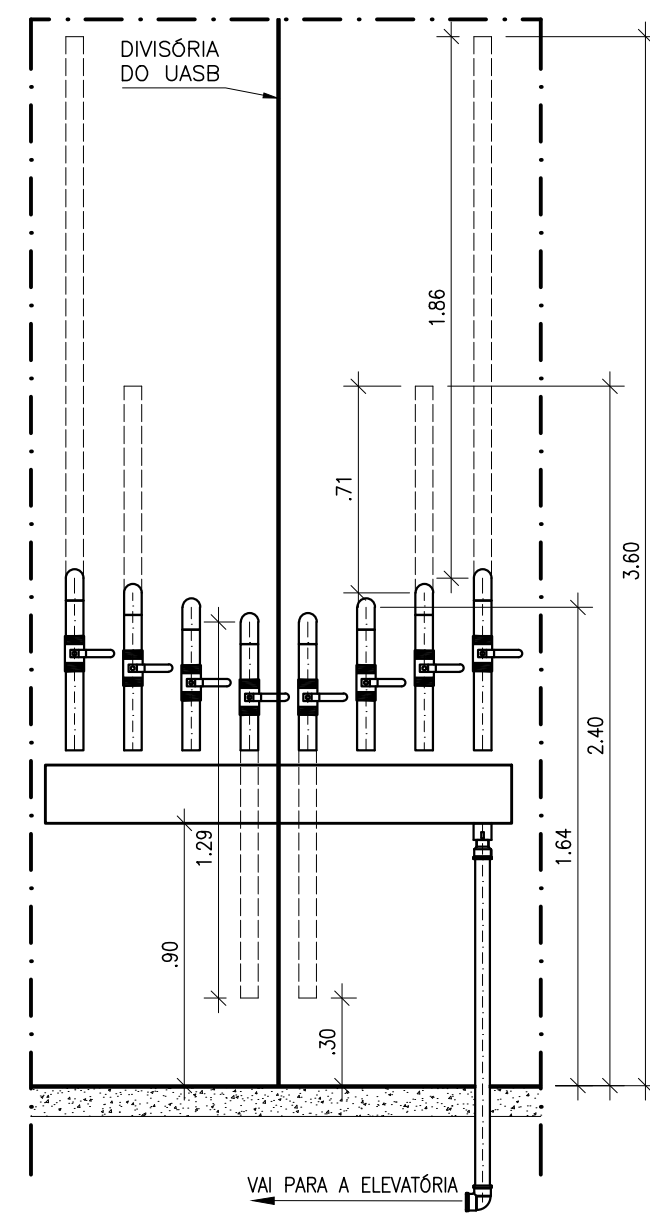

SISTEMA DE AMOSTRA
VISTA 4
ESCALA 1/25

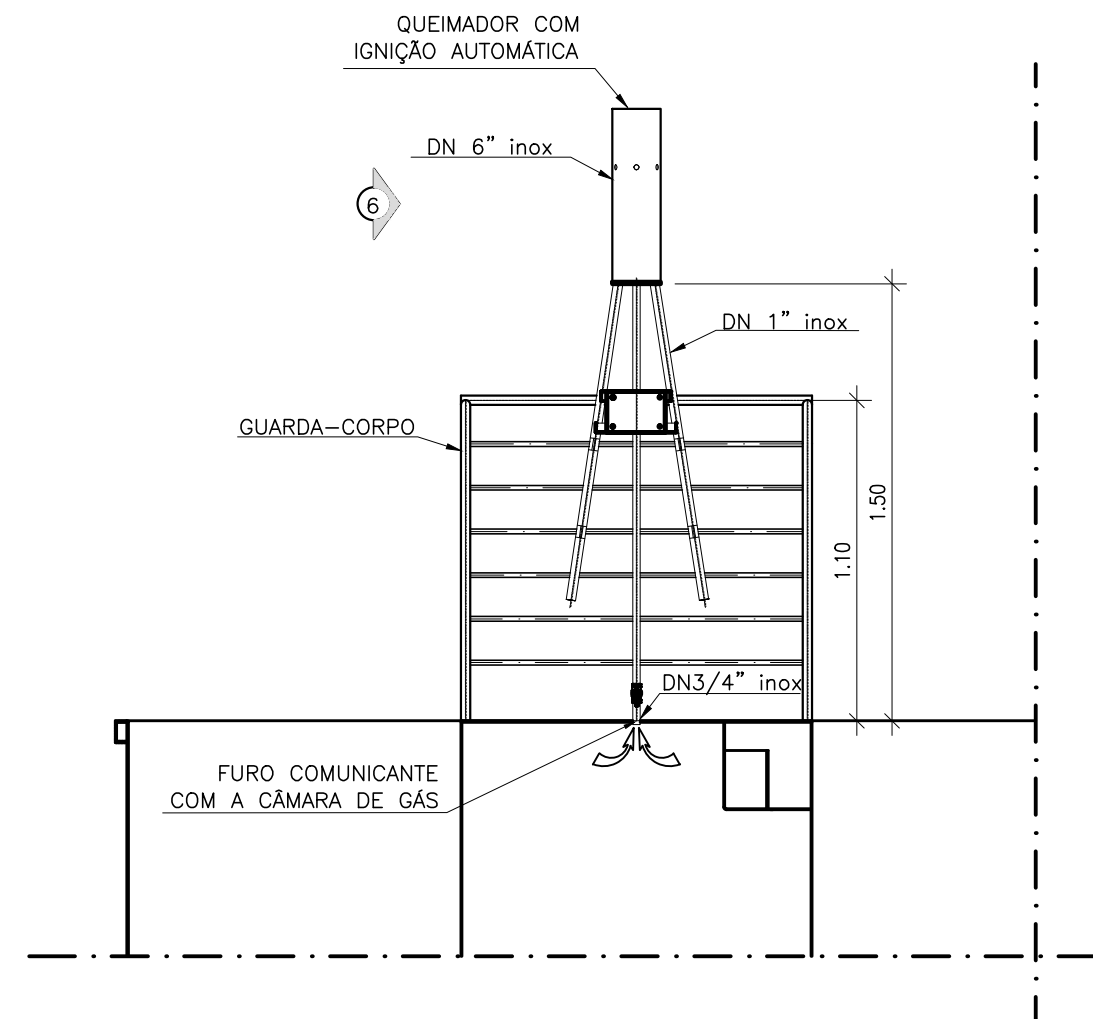

SISTEMA DE QUEIMADOR DE GÁS
VISTA 5 - FRONTAL
ESCALA 1/25

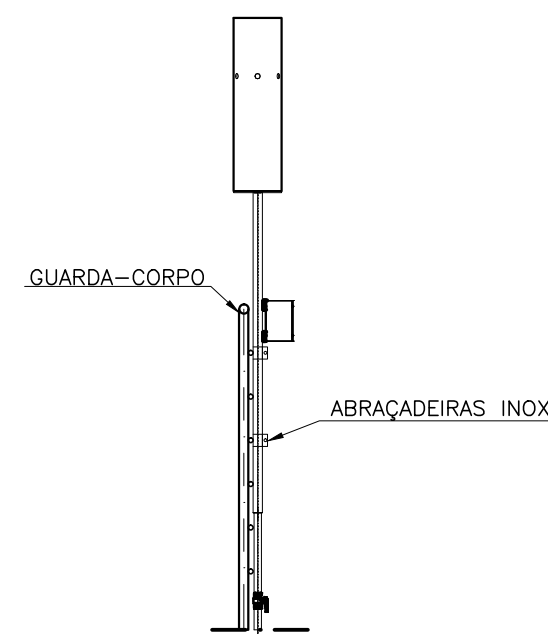

SISTEMA DE QUEIMADOR DE GÁS
VISTA 6 - LATERAL
ESCALA 1/25

ESTE DESENHO É PROPRIEDADE DA
COMPANHIA ESPÍRITO SANTENSE DE
SANEAMENTO - CESAN E NÃO PODE
SER COPIADO SEM SUA AUTORIZAÇÃO.

--	--	