


CONFIGURAÇÃO DE
PENAS FV PLATAGEM


PENA	COR	ESP.
1	7	0,1
2	7	0,2
3	7	0,3
4	7	0,4
5	7	0,5
6	7	0,6
7	7	0,25
8	7	0,05
9	7	0,08

REST.COLOR 0,4

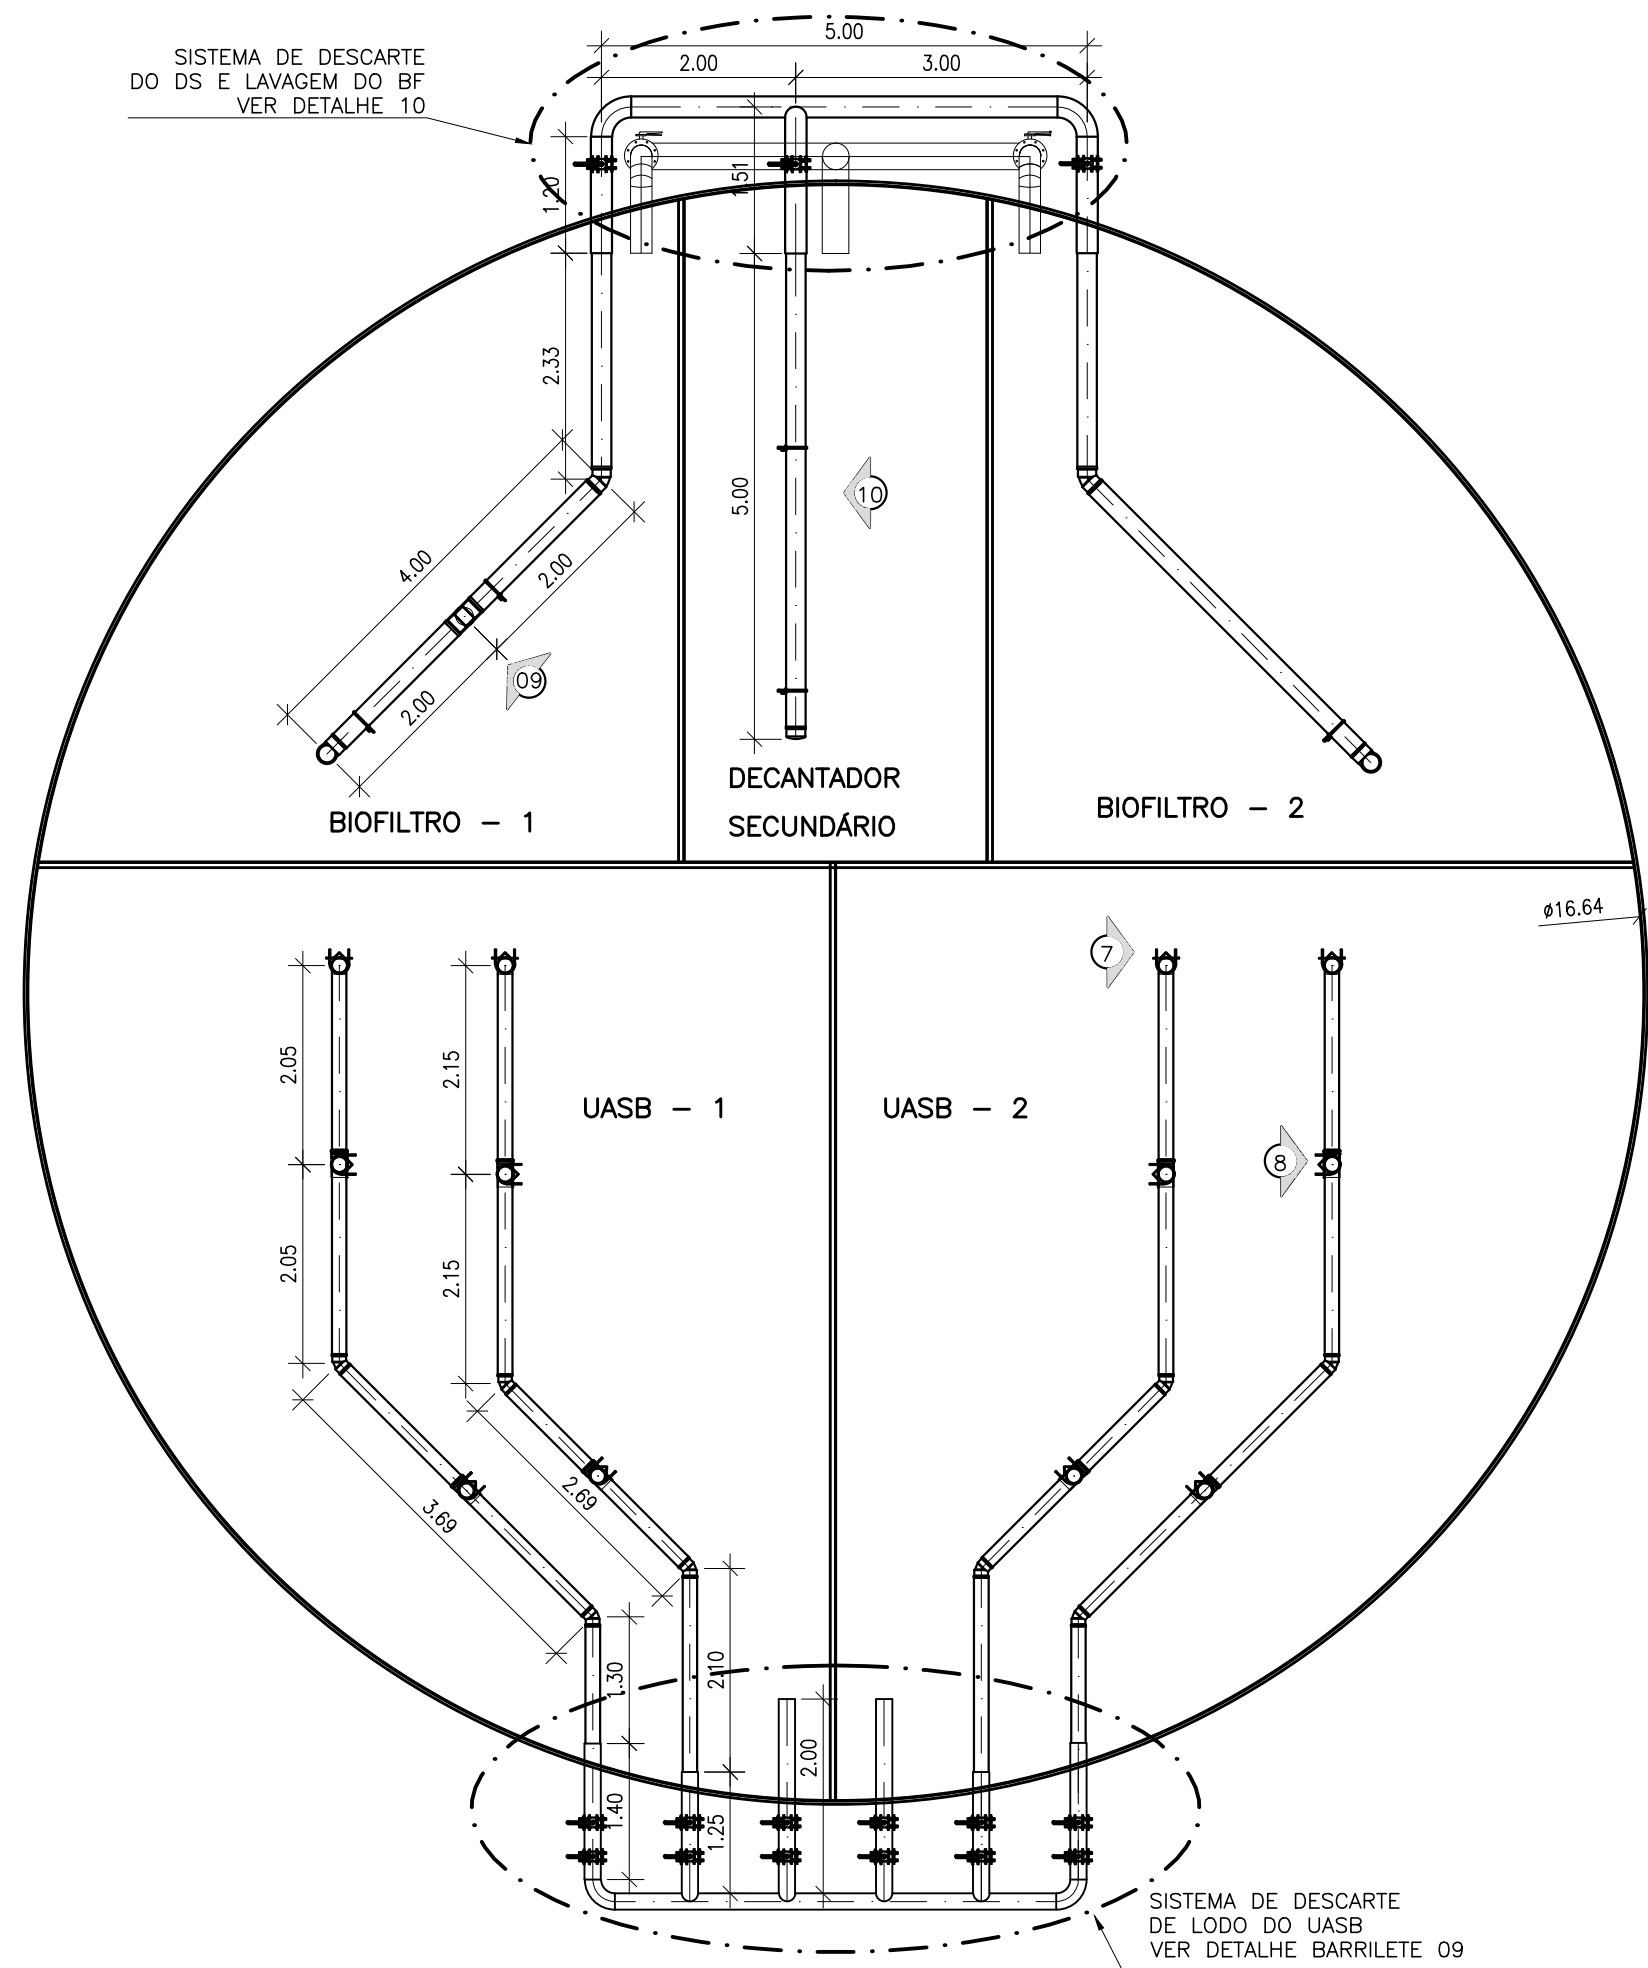


SISTEMA DE DESCARTE DE LODO UASB, DECANTADOR E LAVAGEM DO BIOFILTRO

ESCALA 1/75

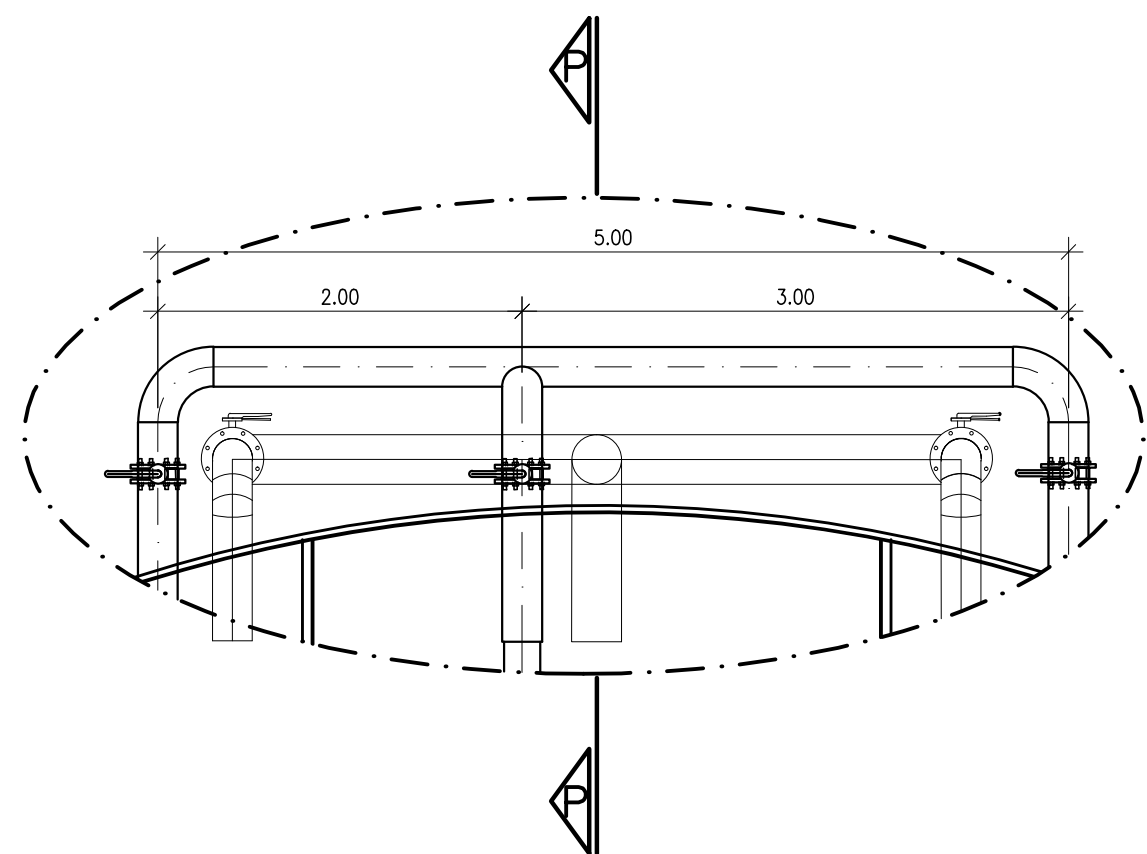


LAVAGEM DO BIOFILTRO E DESCARTE DO DECANTADOR

ESCALA 1/40

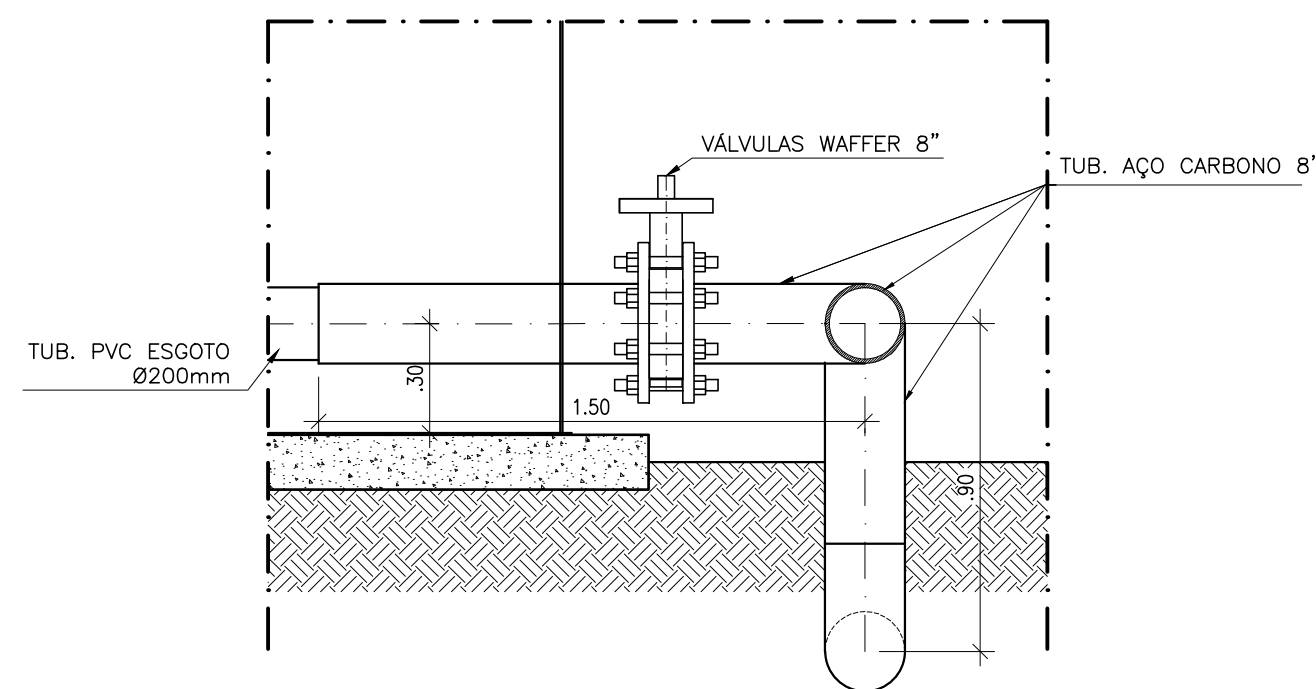


LAVAGEM DO BIOFILTRO E DESCARTE DO DECANTADOR

ESCALA 1/20

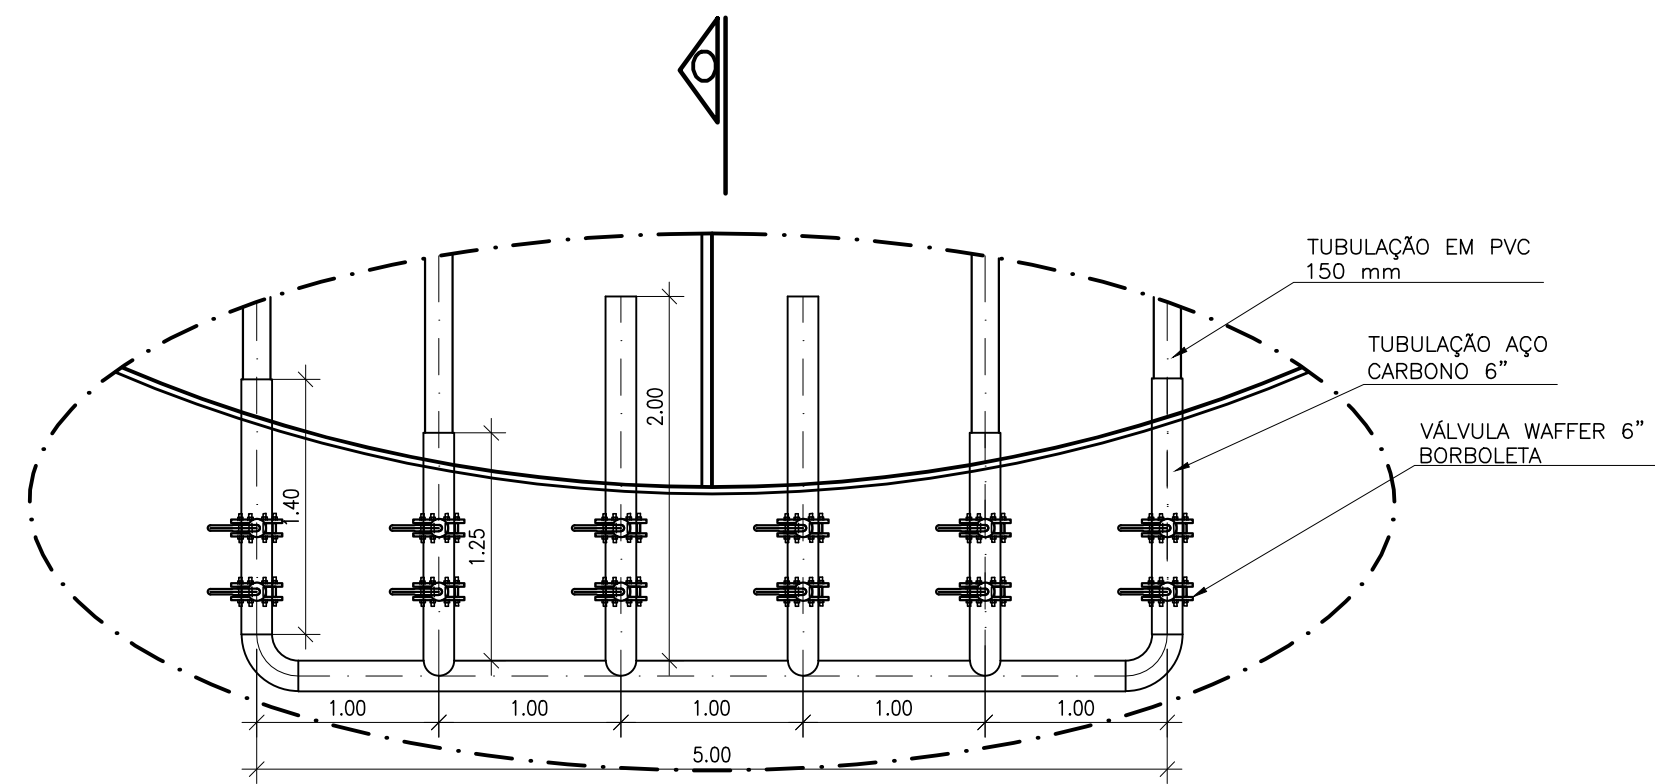


DESCARTE DE LODO DO UASB

ESCALA 1/40

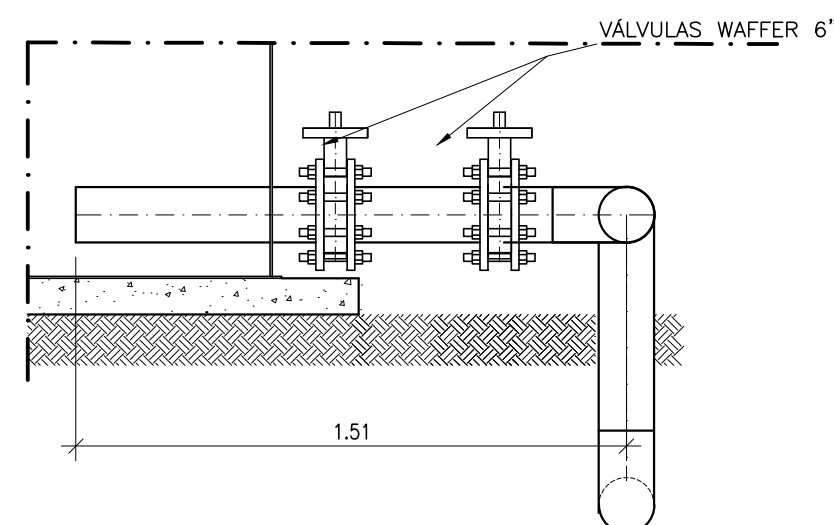


DESCARTE DE LODO DO UASB

ESCALA 1/20

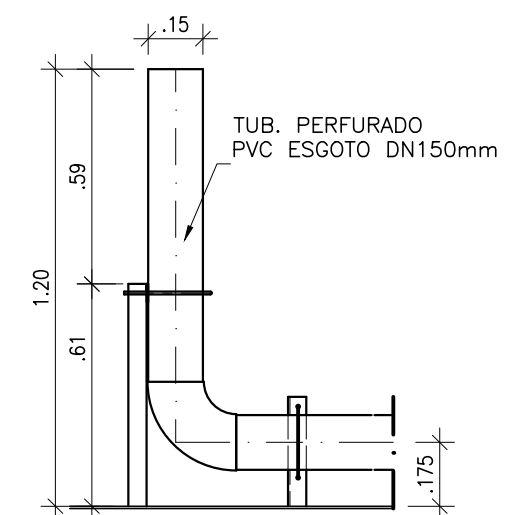


VISTA 7

ESCALA 1/20

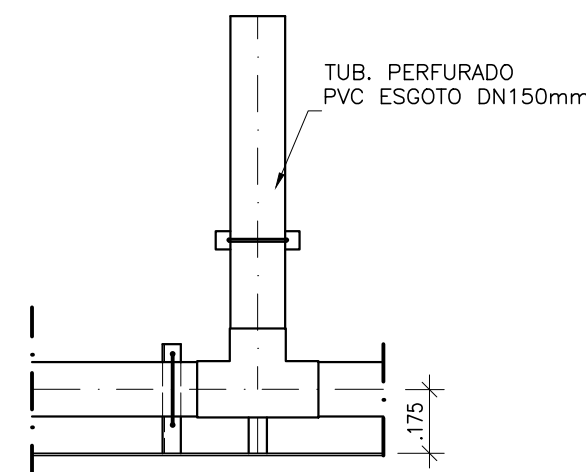


VISTA 8

ESCALA 1/20

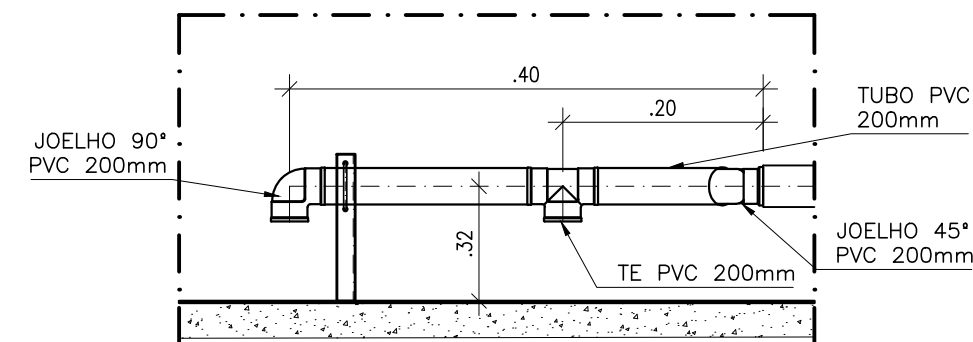

VISTA 9

ESCALA 1/20

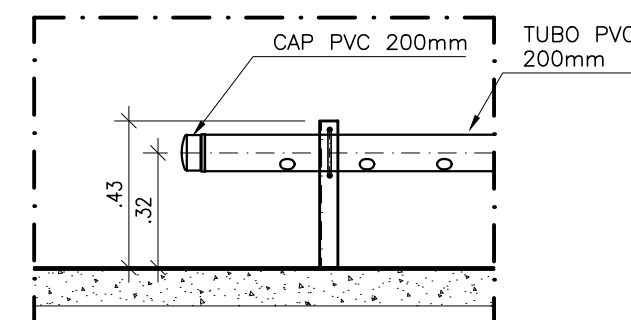

TUBO PERFURADO DO DECANTADOR

ESCALA 1/20

ESTE DESENHO É PROPRIEDADE DA
COMPANHIA ESPÍRITO SANTENSE DE
SANEAMENTO - CESAN E NÃO PODE
SER COPIADO SEM SUA AUTORIZAÇÃO.

--	--	