CONFIGURAÇÃO DE PENAS P/ PLOTAGEM

PENA	COR	ESP.
1	7	0.1
2	7	0.2
3	7	0.3
4	7	0.4
5	7	0.5
6	7	0.6
7	7	0.25
8	7	0.05
9	7	0.08
REST.COLOR		0.4

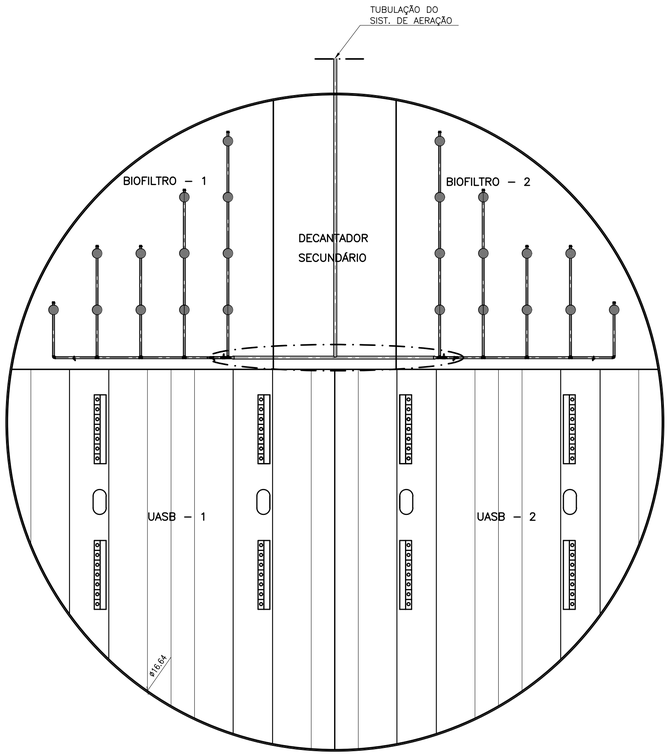

SISTEMA DE AERAÇÃO
VISTA SUPERIOR
ESCALA 1/75

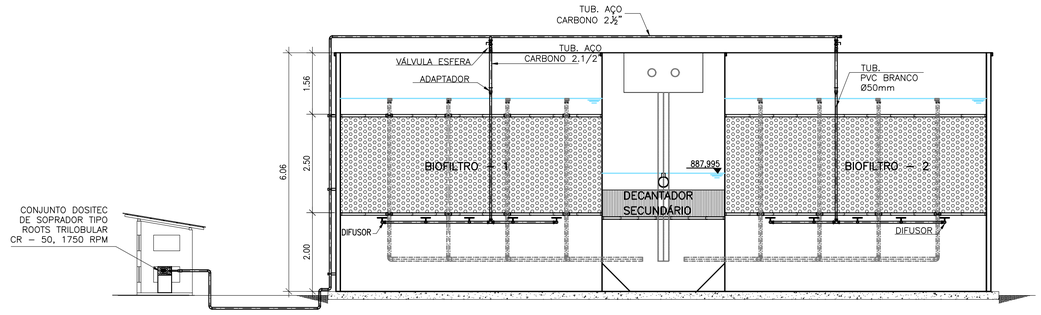

SISTEMA DE AERAÇÃO
CORTE TÍPICO
ESCALA 1/75

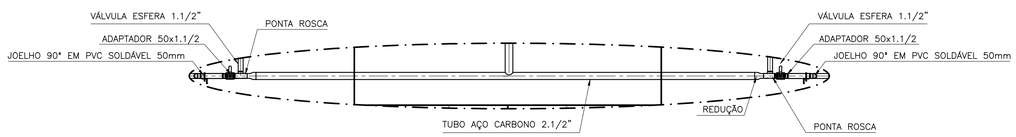

SISTEMA DE AERAÇÃO
DETALHE 12 – BARRILETE DE AERAÇÃO
QTD.: 02 PÇ's
ESCALA 1/30

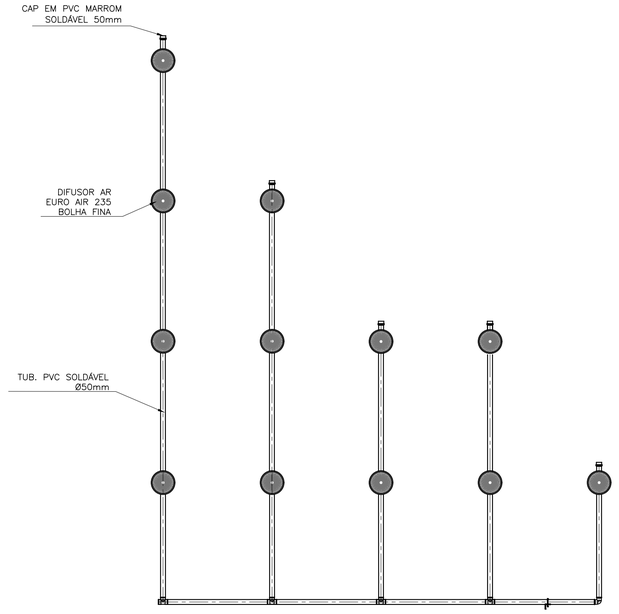

SISTEMA DE AERAÇÃO
DETALHE 11 – BARRILETE DE AERAÇÃO
QTD.: 02 PÇ's
ESCALA 1/30

ESTE DESENHO É PROPRIEDADE DA COMPANHIA ESPÍRITO SANTENSE DE SANEAMENTO – CESAN E NÃO PODE SER COPIADO SEM SUA AUTORIZAÇÃO.

NÚMEROS	TÍTULOS
PRINCIPAIS DESENHOS DE REFERÊNCIA	

Nº	LOCAL	DISCRIMINAÇÃO	DES.	DIV.	GER.	DATA
REVISÃO						

CANCELA E SUBSTITUI O DESENHO NÚMERO:

CANCELADO E SUBSTITUÍDO PELO DESENHO NÚMERO:

CENTRO DE DOCUMENTAÇÃO

RECEBIDO: __/__/__

Nº DOC.: _____ ASS.: _____

APROVAÇÃO CESAN:

ASS.: _____ MATR.: _____

UNID.: _____ DATA: __/__/__

ESTA APROVAÇÃO NÃO ISENTA A CONTRATADA DE SUAS RESPONSABILIDADES LEGAIS.

EMITENTE: BECK DE SOUZA ENGENHARIA LTDA

PROJETADO:	COORDENADOR:
SIMONE DE JESUS SILVA	ALEXANDRE CESAR BECK DE SOUZA
CREA: 6432-D REGIÃO: ES	CREA: 11249-D REGIÃO: RS
DESENHO: JULIANA LAMAS	Nº DES. PROJETISTA:
DATA: 15/05/2011	0400-B-BI-HID-DE-014

RESPONSÁVEL TÉCNICO: ALEXANDRE CESAR BECK DE SOUZA

CREA: 11249-D REGIÃO: RS ART Nº: 20100114482 DATA: 16/11/2010

EMISSÃO CESAN	DATAS
PROJETADO:	
CREA:	
DESENHADO:	
VERIFICADO: ENGª CARINA DA ROSS REZENDE	
DIVISÃO: ENGª CARINA DA ROSS REZENDE	
GERÊNCIA: ENGª DOUGLAS OLIVEIRA COUZI	

CESAN

MUNICÍPIO: IBATIBA | DISTRITO: SEDE | BAIRRO:

NOME DO EMPREENDIMENTO: AMPLIÇÃO E MELHORIA DO SISTEMA DE ESGOTAMENTO SANITÁRIO DE IBATIBA

TÍTULO: ESTAÇÃO DE TRATAMENTO DE ESGOTO – UASB+FBAS+DS 32,5L/S
PROJETO HIDRÁULICO
SISTEMA DE AERAÇÃO

ESCALA:	FOLHA:	Nº CESAN	REV:
INDICADA	14 / 22	C-057-000-92-5-XX-0012	00