


COR	ESP.
1	07 0,1
2	07 0,2
3	07 0,3
4	07 0,4
5	07 0,5
6	07 0,6
7	07 0,25
8	07 0,09
9	07 0,15
140	140 0,15
162	162 0,15


## QUADRO DE MEDIÇÃO DA CONCESSIONÁRIA

ESCALA 1:20

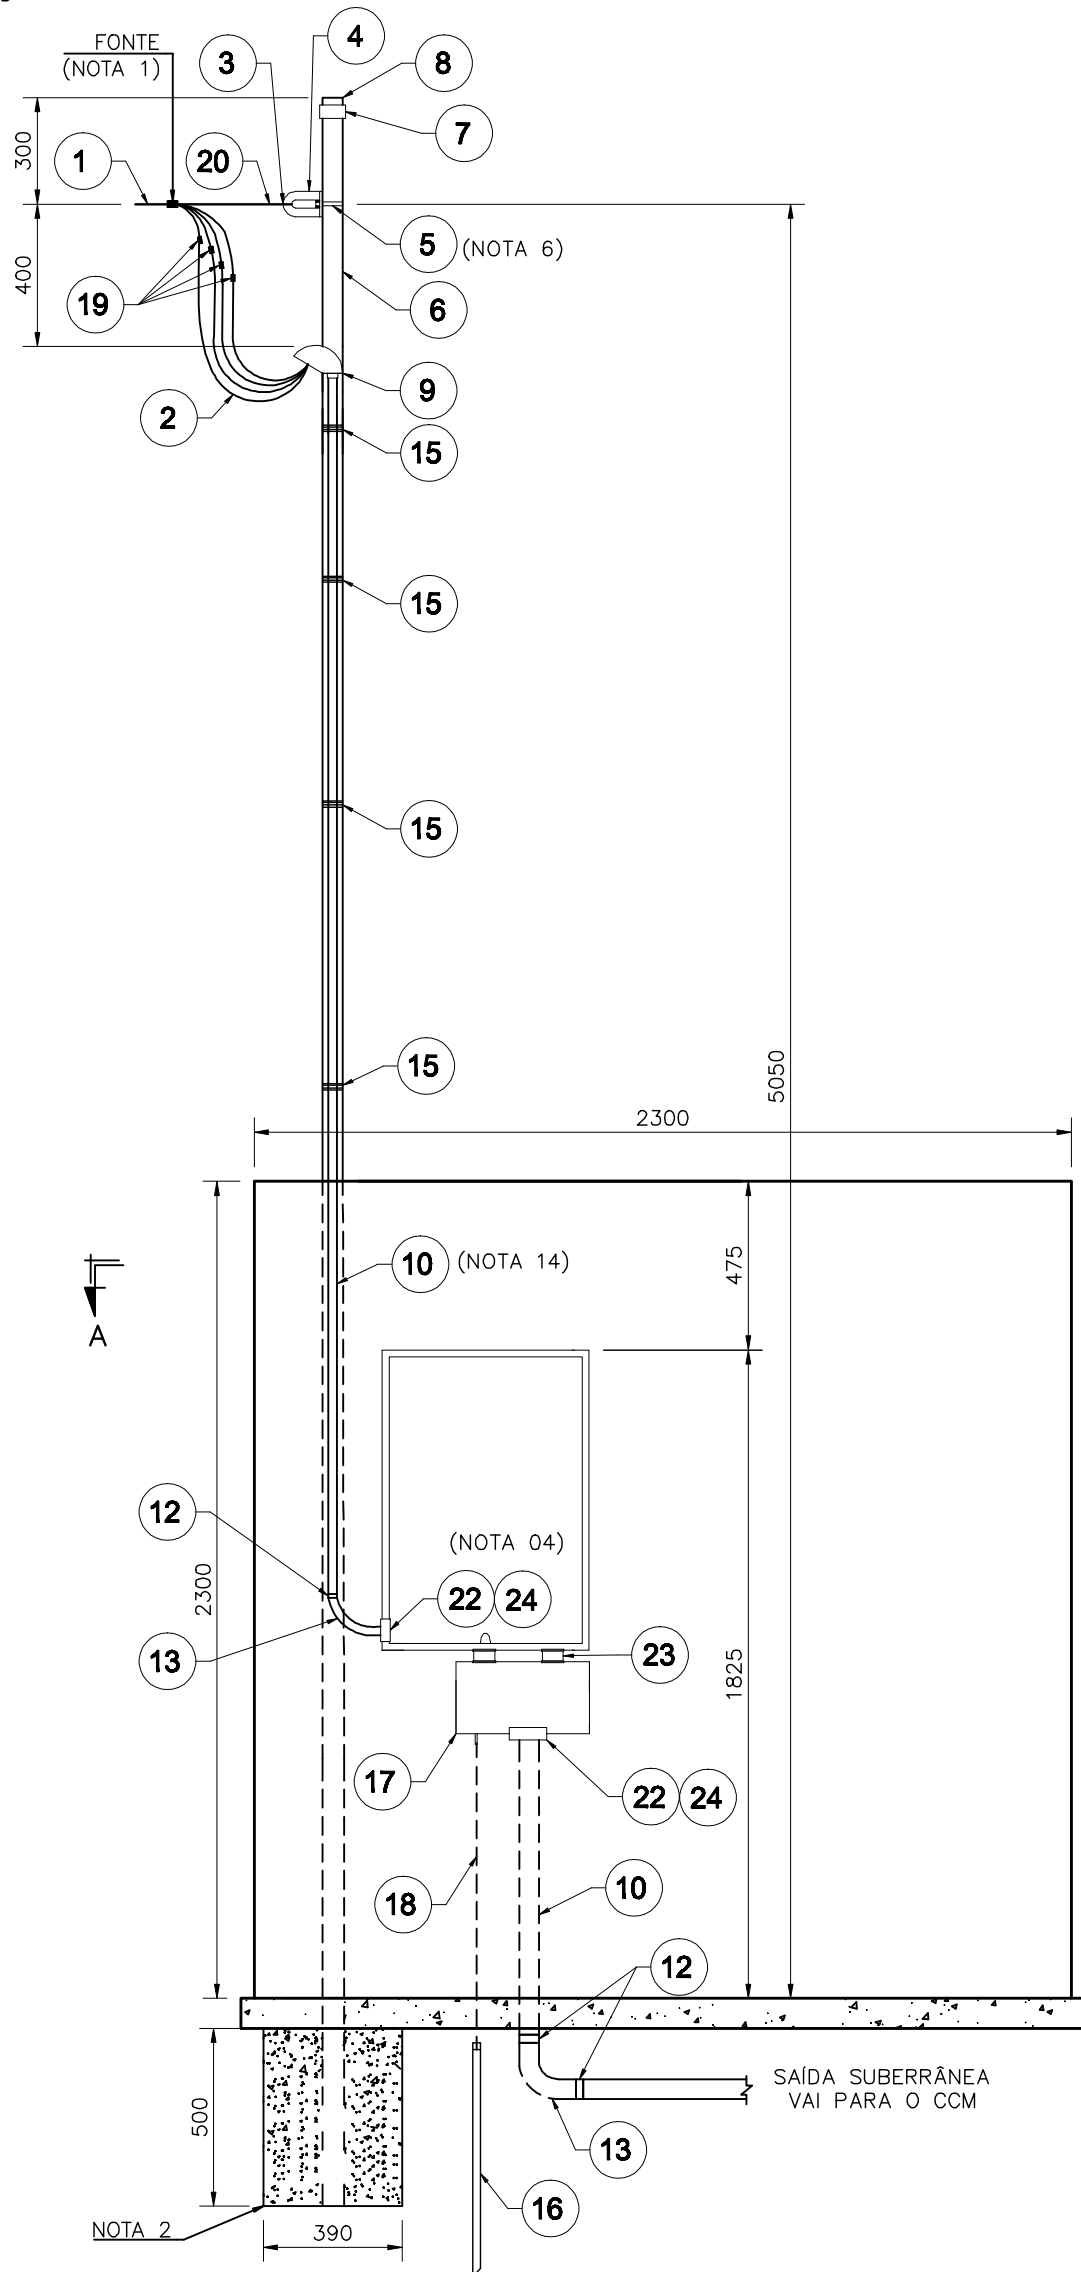


### CORTE A-A

ESCALA 1:25

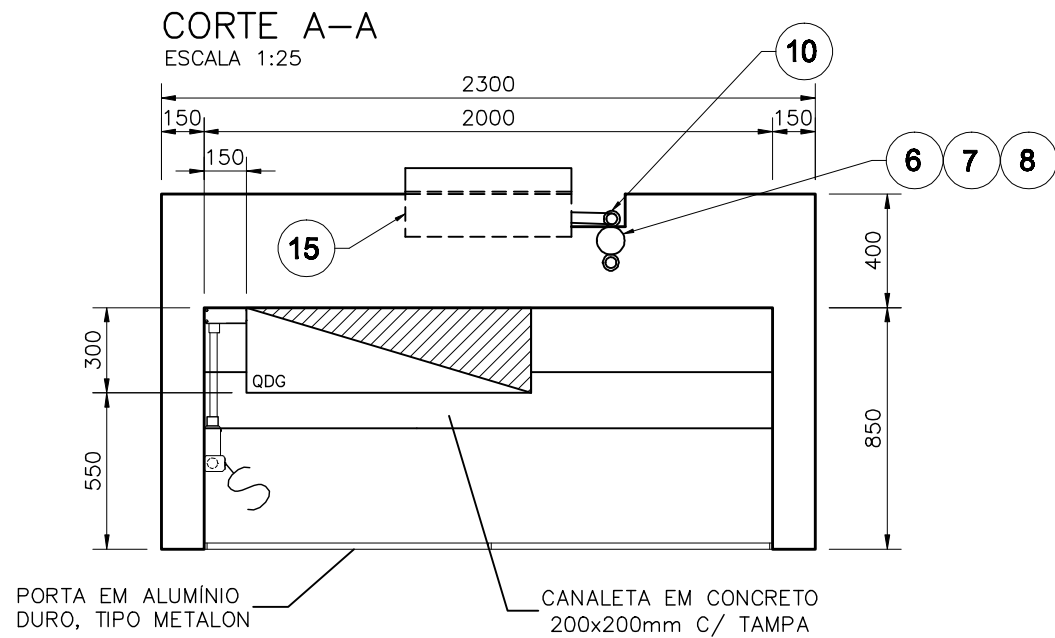


## PLANTA DE SITUAÇÃO

ESCALA 1/1000

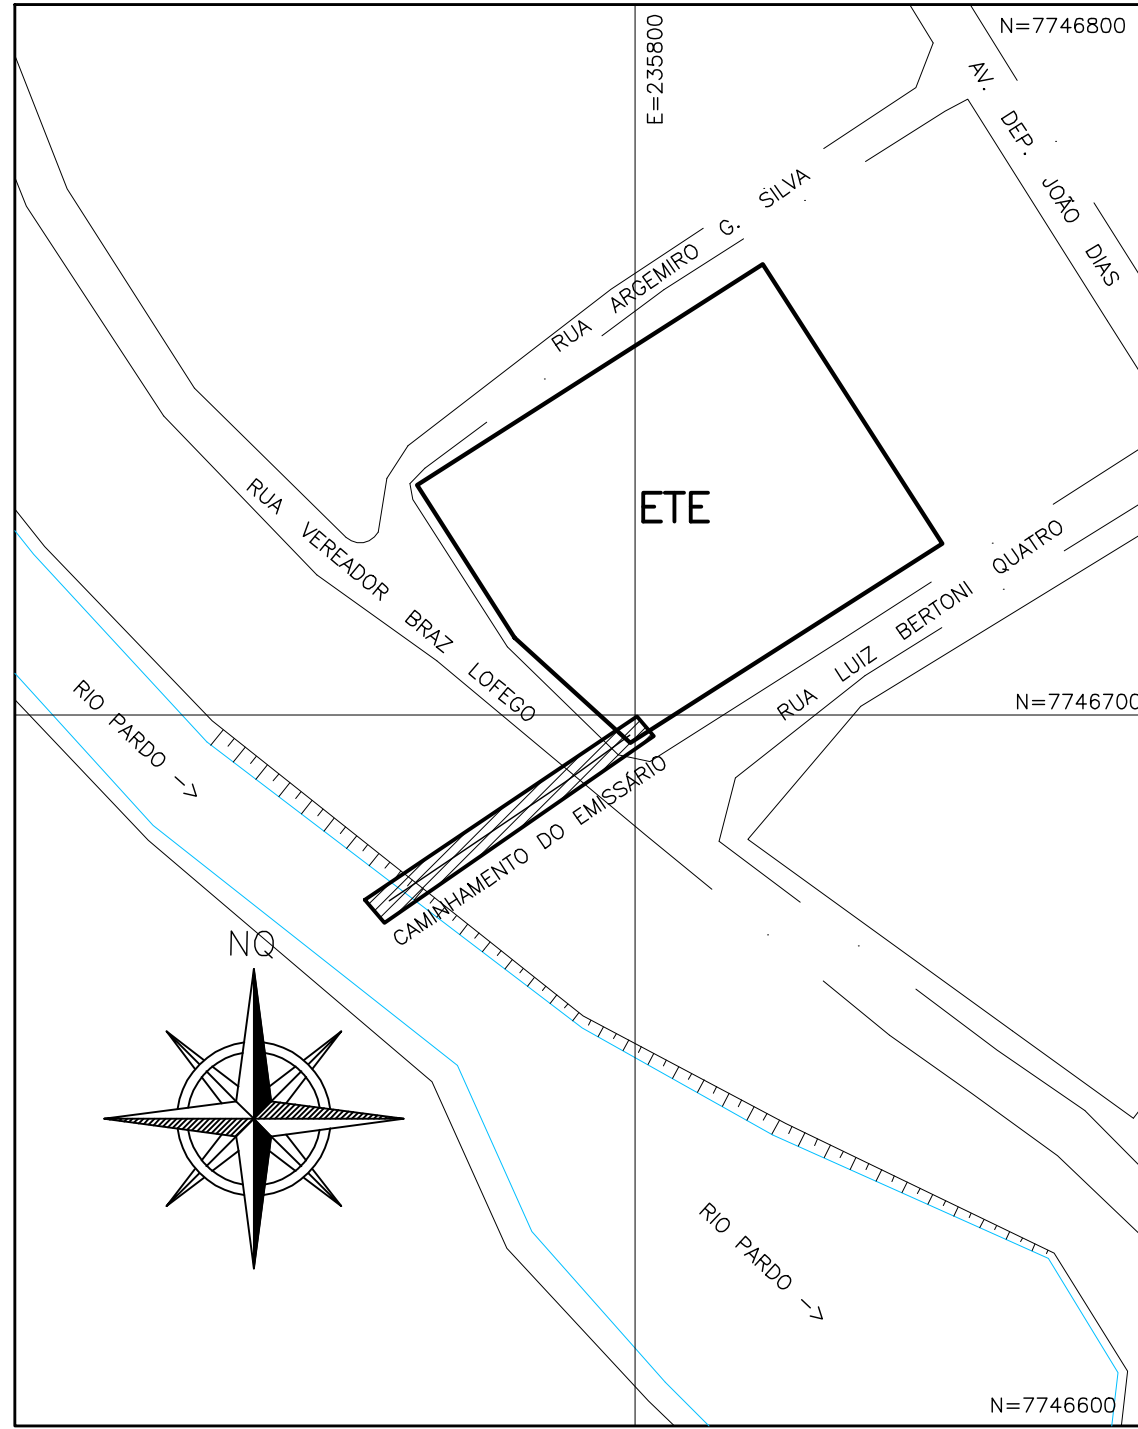


### DETALHE 1 - LIGAÇÃO A 4 FIOS

S/ ESCALA

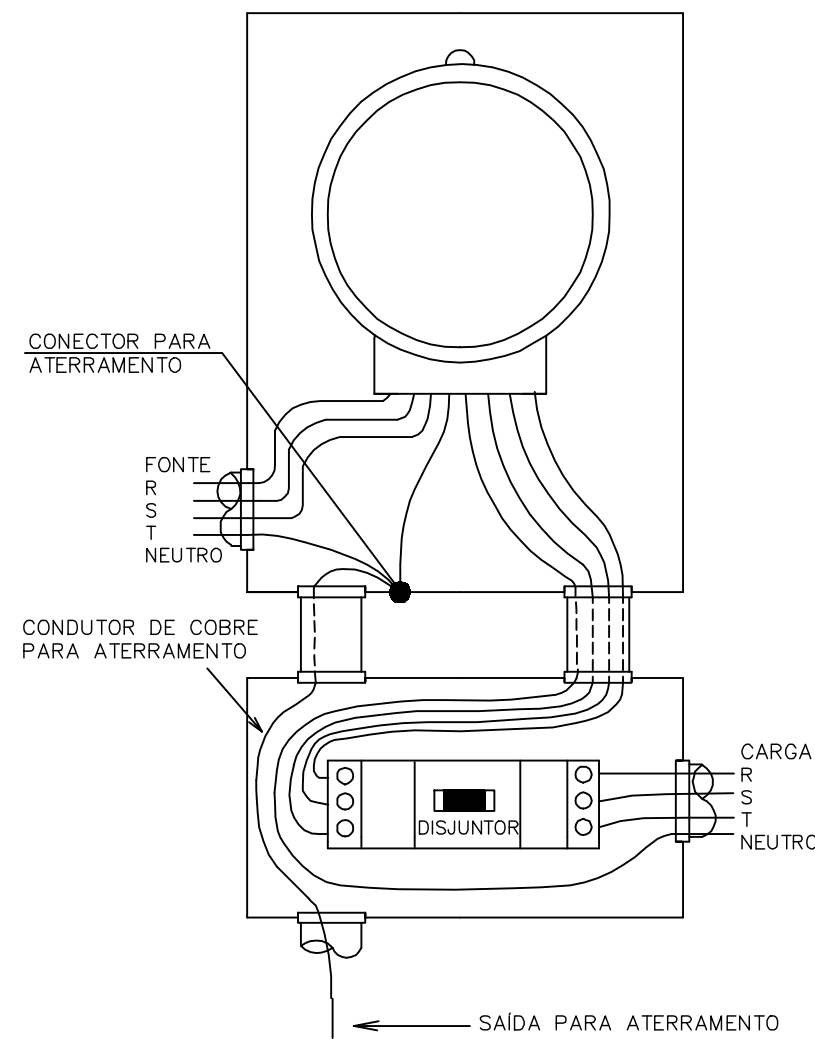

### DETALHE 2 - ATERRAMENTO DO QUADRO DE MEDIÇÃO


S/ ESCALA

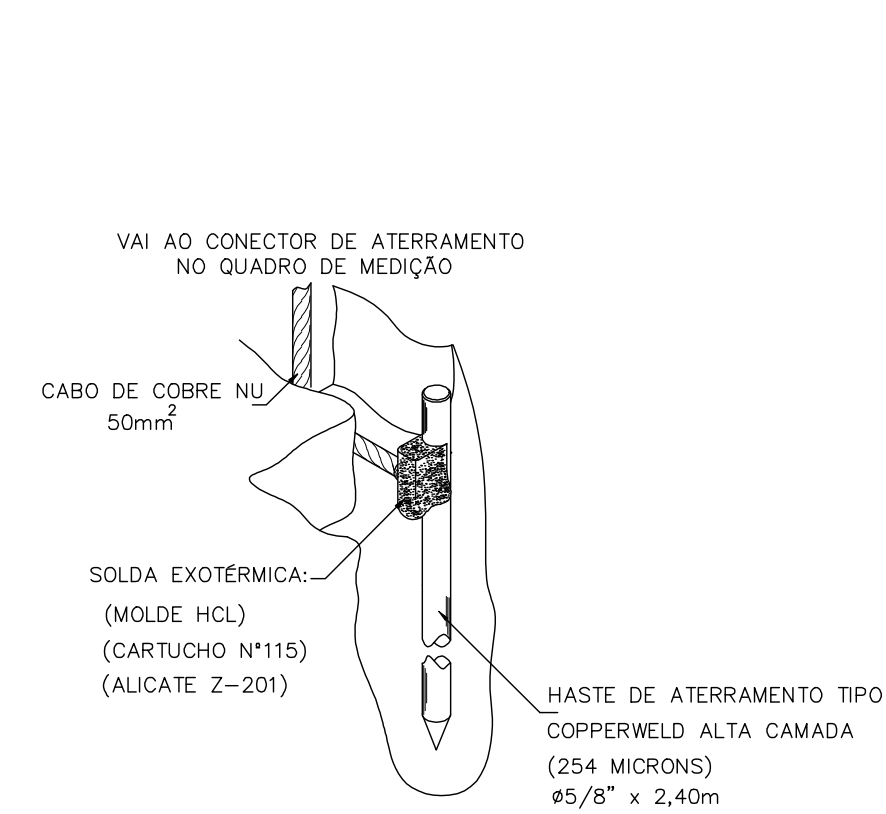

### DETALHE 3 - CAIXA DO MEDIDOR E DISJUNTOR POLIFÁSICO


CAIXA PARA  
MEDIDOR POLIFÁSICO

PADRÃO  
P-980-009

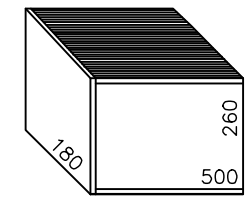

CAIXA PARA  
DISJUNTOR POLIFÁSICO

PADRÃO  
PT.RD.17.123

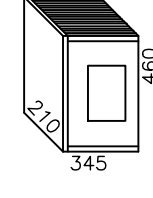


#### NOTAS:

- 01 - TODAS AS CAIXAS DEVERÃO SER CONFORME PADRÃO EDP-ESCELSA;
- 02 - AS DIMENSÕES SÃO AS MÍNIMAS RECOMENDADAS, CONSIDERANDO OS PADRÕES APRESENTADOS, NA NORMA TÉCNICA DA CONCESSIONÁRIA EDP-ESCELSA (PT.PN.03.24.0014).


## ABRIGO DO QUADRO DE DISTRIBUIÇÃO GERAL

ESCALA 1:25

### VISTA INTERNA

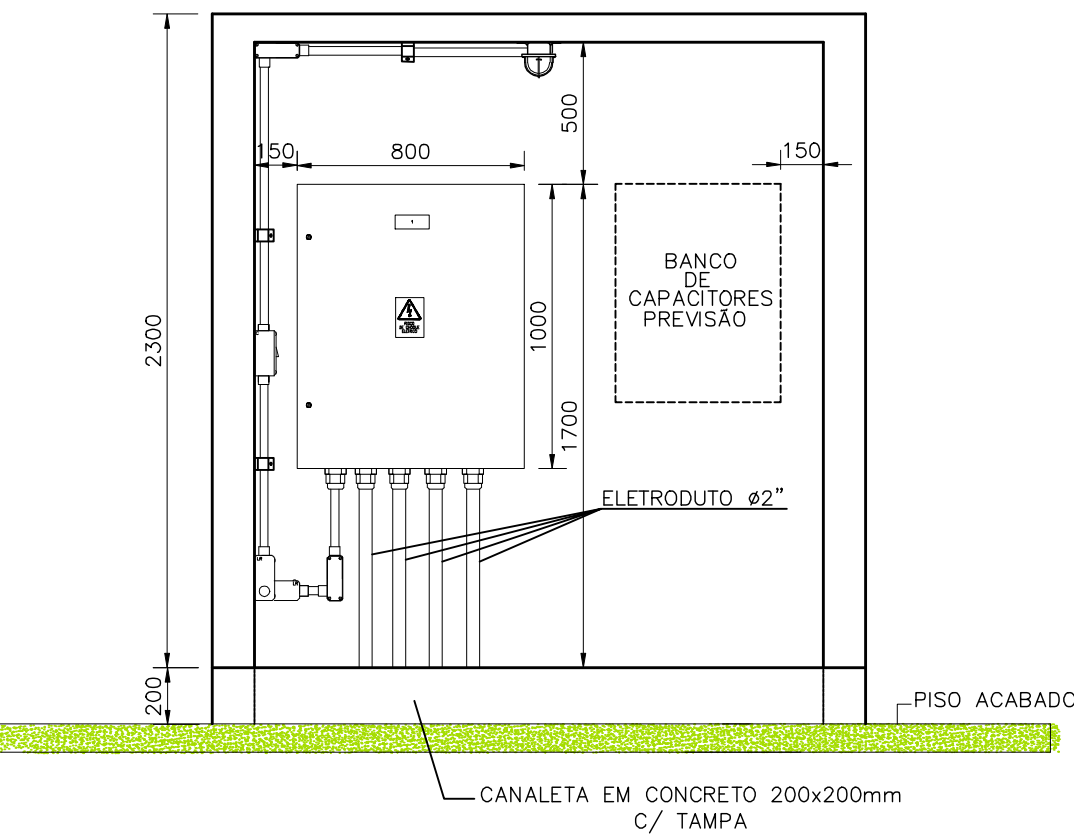

### VISTA FRONTAL

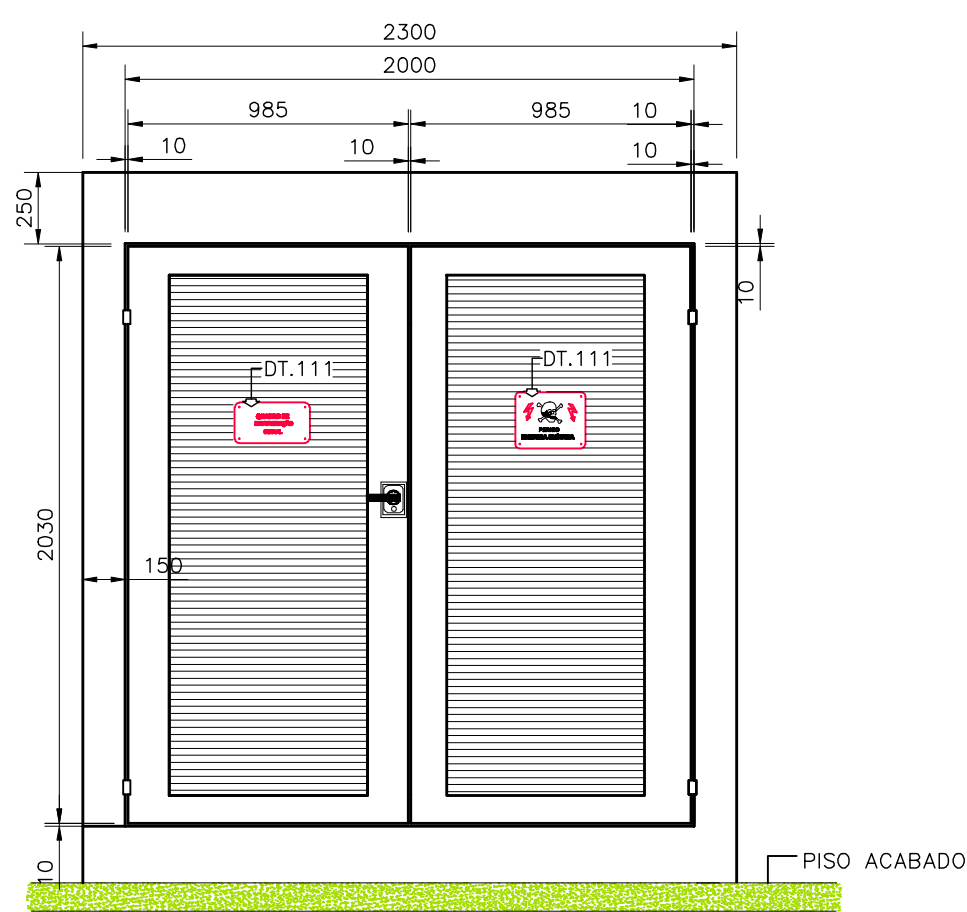

		02	—	ALTERAÇÃO NO PROJETO HIDRÁULICO	WL	I-GEP	I-GEP	MAI/2015
		01	—	ALTERAÇÃO NO PROJETO HIDRÁULICO	AMD	BECK	BECK	FEV/2013
		00	—	EMISSIONAL INICIAL	AMD	BECK	BECK	DEZ/2012
NÚMEROS	TÍTULOS	Nº	LOCAL	DISCRIMINAÇÃO	DES.	DIV.	GER.	DATA
PRINCIPAIS DESENHOS DE REFERÊNCIA				REVISÃO				

CANCELA E SUBSTITUI O DESENHO NÚMERO:
CANCELADO E SUBSTITUÍDO PELO DESENHO NÚMERO:

CENTRO DE DOCUMENTAÇÃO
RECEBIDO: / /
Nº DOC.: ASS.: /
APROVAÇÃO CESAN:
ASS.: MATR.: /
UNID.: DATA: / /
ESTA APROVAÇÃO NÃO ISENTA A CONTRATADA DE SUAS RESPONSABILIDADES LEGAIS.

EMITENTE:
PROJETADO:
COORDENADOR:
DESENHO:
DATA:
RESPONSÁVEL TÉCNICO:

EMISSÃO CESAN
PROJETADO:
CREA:
DESENHADO:
VERIFICADO:
DIVISÃO:
GERÊNCIA:

MUNICÍPIO: IJÓNA	DISTRITO: SEDE	BAIRRO: —
NOME DO EMPREENDIMENTO: AMPLIAÇÃO E MELHORIA DO SISTEMA DE ESGOTAMENTO SANITÁRIO DE IJÓNA		
TÍTULO: ETE — IJÓNA		
PROJETO ELÉTRICO		
RAMAL DE ENTRADA E QUADRO DE MEDIÇÃO		
ESCALA: INDICADA	FOLHA: 02 / 14	Nº CESAN C-059-000-92-6-XX-0002
REV: 02		