
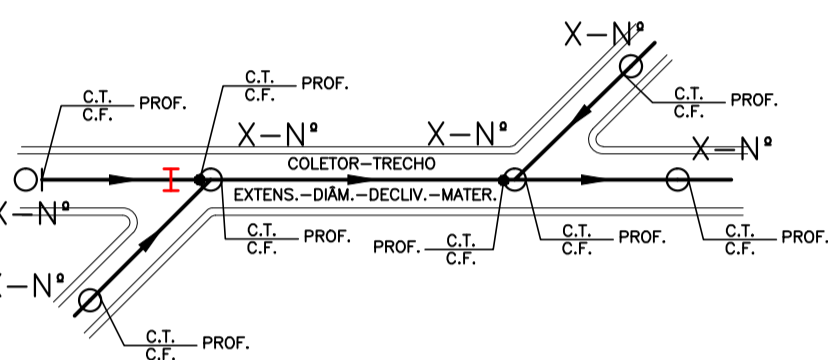


ESTA APROVAÇÃO NÃO ISENTA A CONTRATADA
DE SUAS RESPONSABILIDADES LEGAIS.

	
PROJETADO:	COORDENADOR:
SIMONE DE JESUS SILVA	ALEXANDRE CESAR BECK DE SOUZA
CREA: 6432-D REGIÃO: ES	CREA: 11249-D REGIÃO: RS
DESENHO: MARIA PONTES	Nº DES. PROJETISTA:
DATA: 15/02/2011	0100-B-IB-HID-DE-003
RESPONSÁVEL TÉCNICO: ALEXANDRE CESAR BECK DE SOUZA	
CREA: 11249-D REGIÃO: RS ART Nº: 20100114482 DATA: 16/11/2010	

PROJETADO:	_____
CREA:	_____
DESENHADO:	_____
VERIFICADO:	_____
	ENG. CARINA DA ROSS REZENDE
DIVISÃO:	_____
	ENG. CARINA DA ROSS REZENDE
GERÊNCIA:	_____
	ENG. DOUGLAS OLIVEIRA COUZI



- 1-AS REDES COM RECROBIMENTO INTERIOR A 0,90 M NAS RUAS, DEVERÃO SER ENVELOPADAS APÓS SEREM EXECUTADAS AS LIGAÇÕES DOMICILIARES.
- 2-OS INTERCEPTORES E REDES ÁREAS DEVERÃO SER EM F.F.
- 3-OS TRECHOS DE REDE COM EXTENSÃO INFERIOR A 9,00 METROS FORAM ALTERADOS NO DESENHO DO PERFIL. FORAM ESTENDIDOS PARA QUE AS INFORMAÇÕES FIQUEM LEGÍVEIS NOS CAMPOS, VALENDO PORTANTO, AS COTAS E DECLIVIDADE DESCRITAS NOS MESMOS.
- 4-LOS TRECHOS CONTRA DECLIVE QUE OCASIONAREM PROFUNDIDADES ELEVADAS FORAM CALCULADOS, EXCEPCIONALMENTE, COM TRATIVA IGUAL A 0,6 PO CONFORME NORMA NBR14486.

MUNICÍPIO: IBATIBA		DISTRITO: SEDE		BAIRRO:	
NOME DO EMPREENDIMENTO: AMPLIAÇÃO E MELHORIA DO SISTEMA DE ESGOTAMENTO SANITÁRIO DE IBATIBA					
TÍTULO: REDE COLETORA DE ESGOTO PROJETO HIDRÁULICO PLANTA					
ESCALA: 1:1000		FOLHA: 02 / 13		Nº CESAN C-057-000-94-5-XX-0003	