


CONFIGURAÇÃO DE
PENAS P/ PLOTAGEM

PENA	COR	ESP.
1	7	0.1
2	7	0.2
3	7	0.3
4	7	0.4
5	7	0.5
6	7	0.6
7	7	0.25
8	7	0.05
9	7	0.08

REST.COLOR 0.4

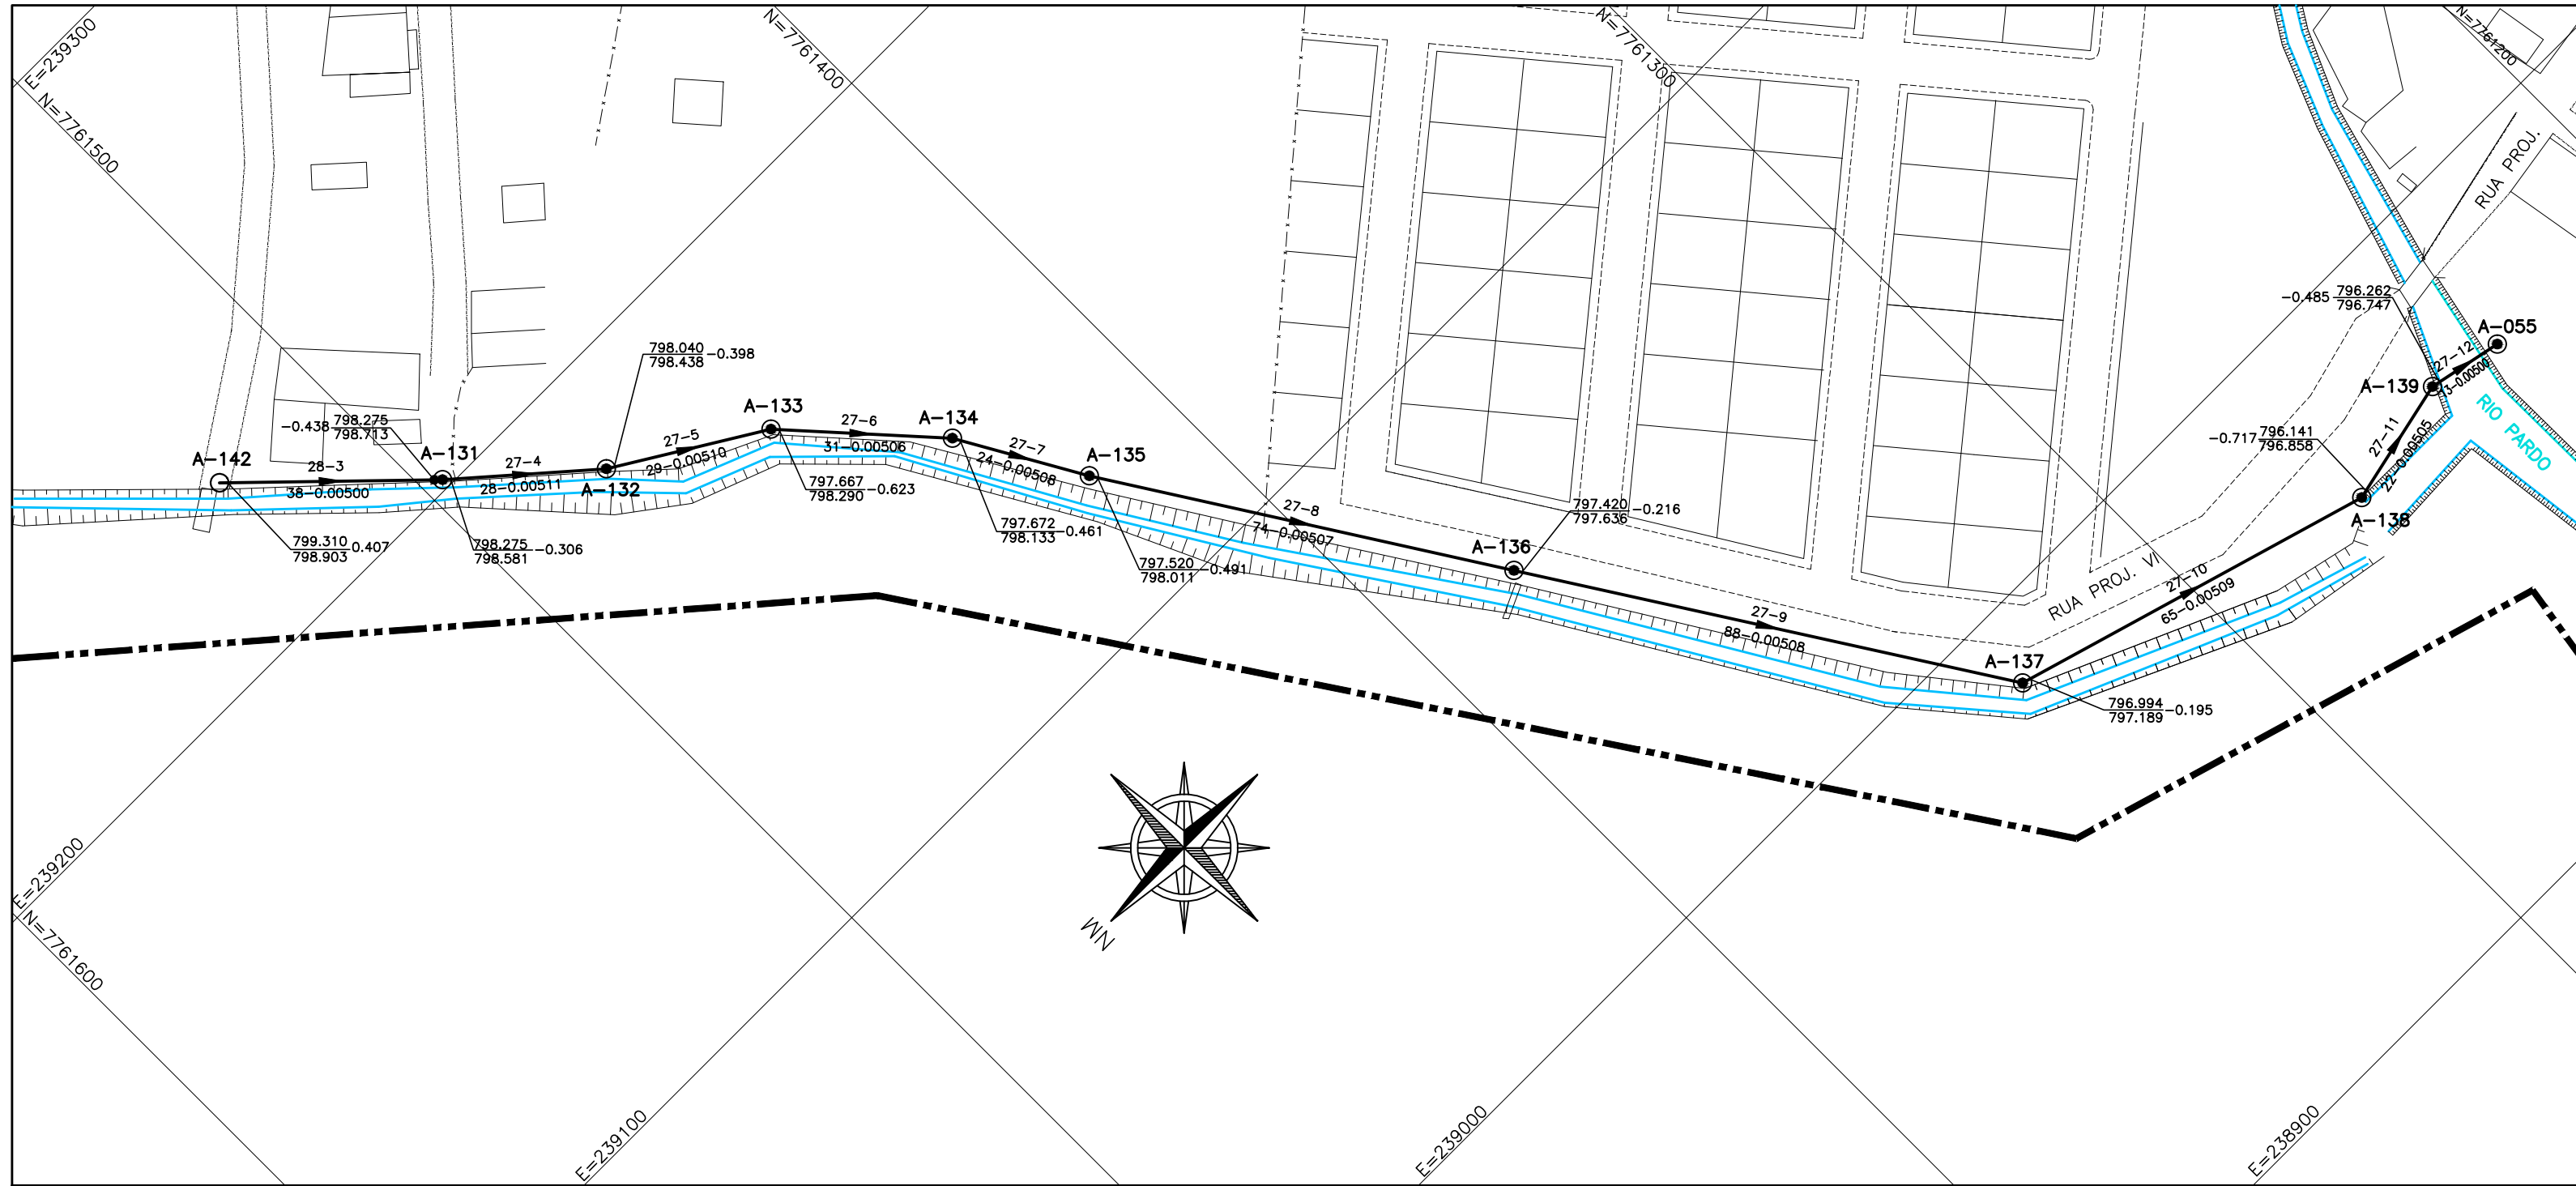


INTERCEPTOR – BACIA A – COLETOR 27 E 28
PLANTA
ESC. 1:1000



LOCAÇÃO DOS POÇOS DE VISITA				
PV	COORDENADAS		C. TERRENO	G.I. REDE
	X	Y		
A-142	239227.85	7761523.85	799.310	798.903
A-131	239201.51	7761496.55	798.275	798.581
A-132	239183.19	7761475.62	798.040	798.438
A-133	239168.20	7761451.15	797.667	798.290
A-134	239145.41	7761430.49	797.672	798.133
A-135	239124.45	7761418.59	797.520	798.011
A-136	239062.27	7761379.05	797.420	797.636
A-137	238987.81	7761331.57	796.994	797.189
A-138	238969.42	7761268.75	796.141	796.858
A-139	238974.23	7761246.96	796.262	796.747
A-055	238971.56	7761234.13	795.966	796.682

LEGENDA:

- REDE COLETORA PROJETADA – 1ª ETAPA
- LIMITE DE SUB-BACIA
- POÇO DE VISITA
- POÇO DE VISITA ESPECIAL P/ INTERCEPTOR
- SENTIDO DO FLUXO
- BACIA-NÚMERO DO PV
- INTERFERÊNCIAS
- COLETORES
- TRECHO
- EXTENS.
- DECLIV.
- MATER.
- DÍAM.
- C.T.
- C.F.
- C.D.
- C.Q.
- PROF.
- ESTÇÃO ELEVATÓRIA DE ESGOTO BRUTO
- ESTÇÃO DE TRATAMENTO DE ESGOTO
- BACIA
- NOME DE SUB-BACIA

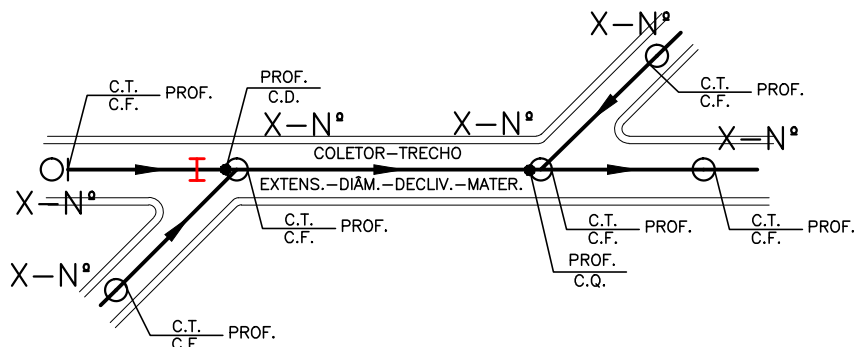

ARTICULAÇÃO DAS PRANCHAS

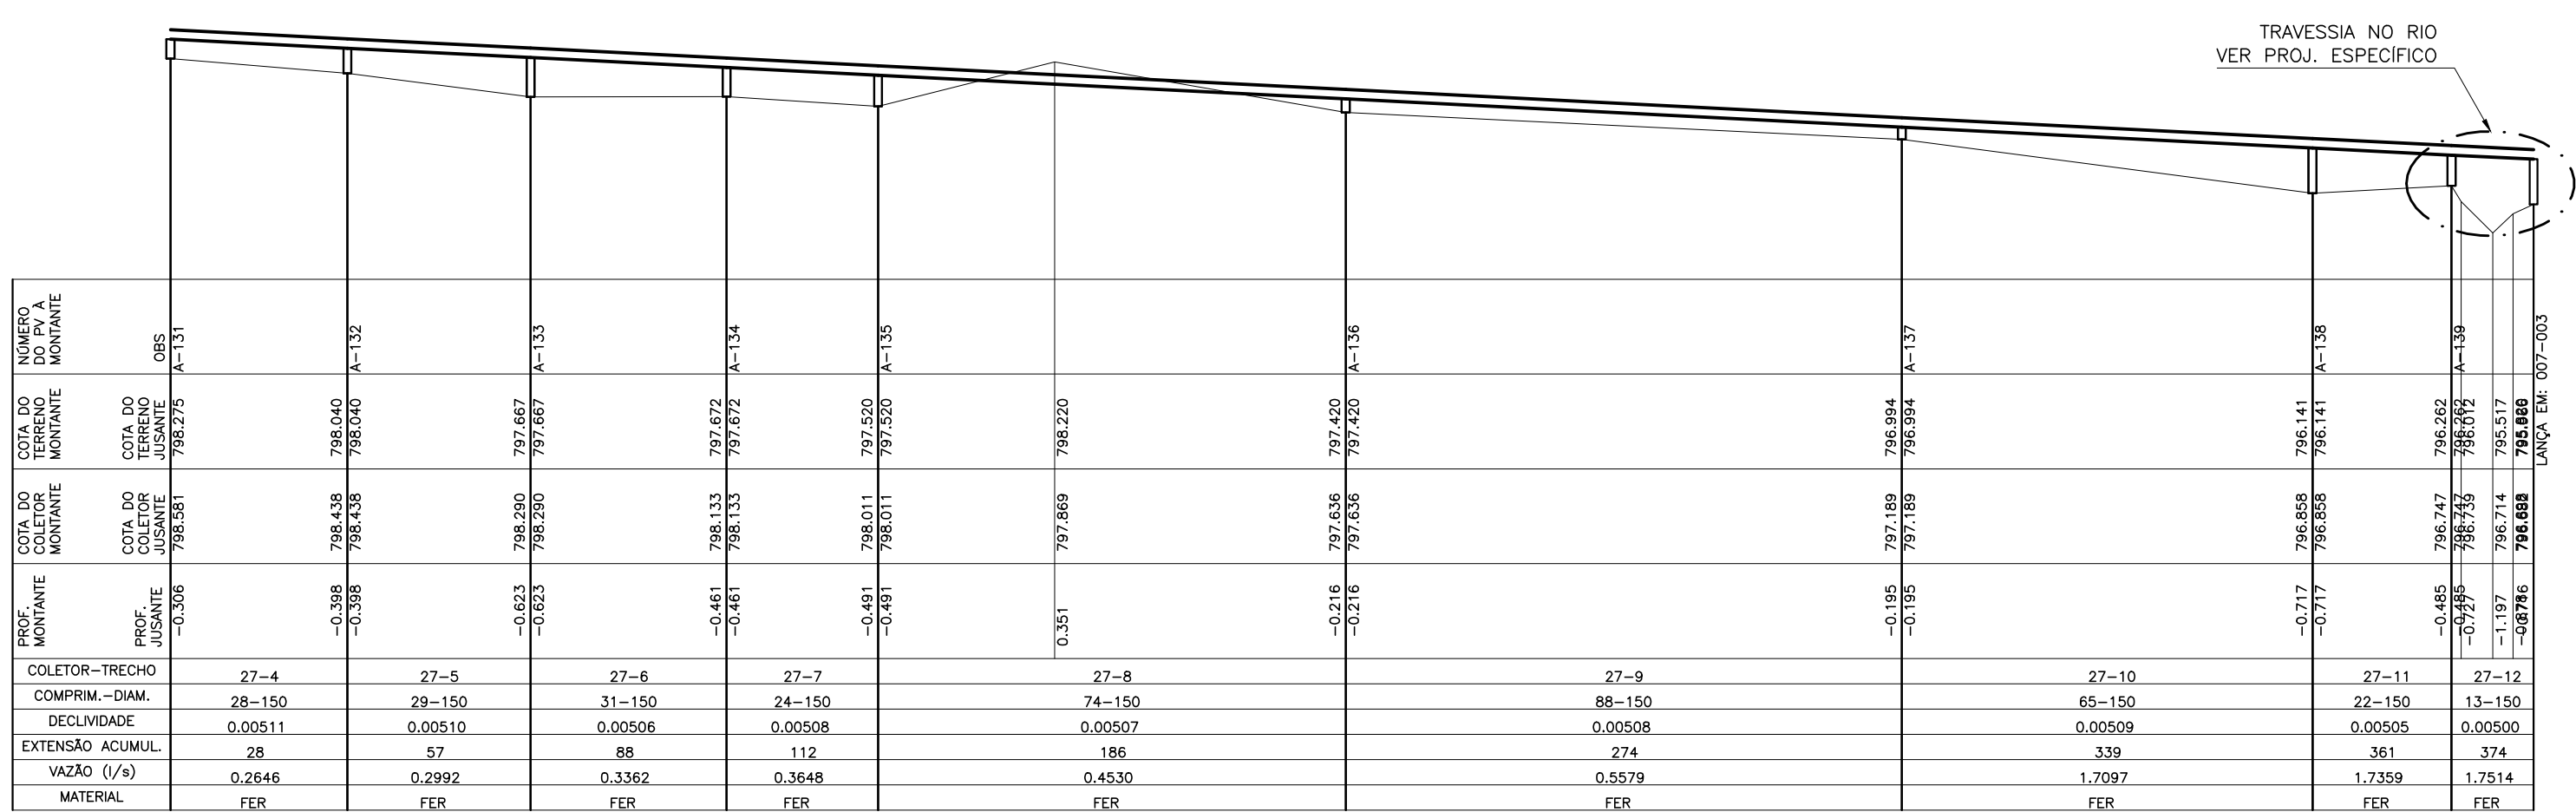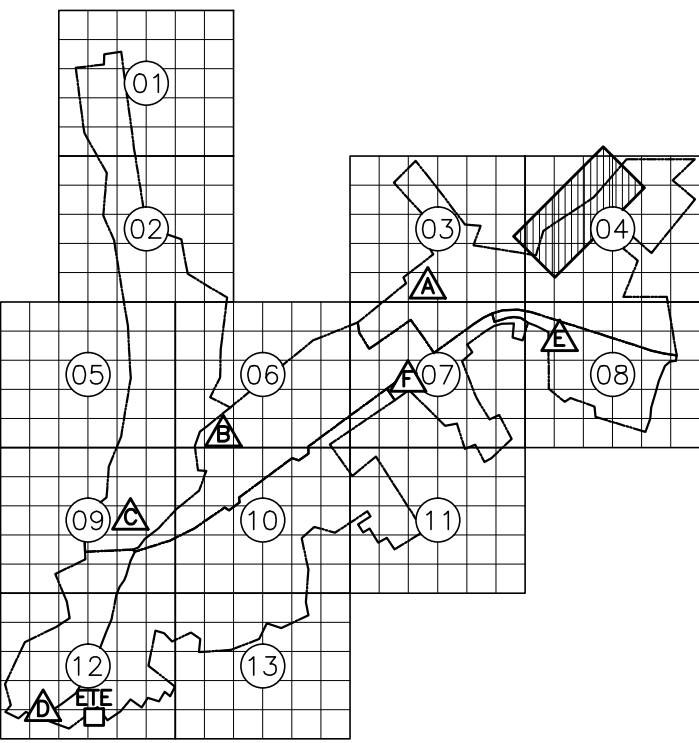

INTERCEPTOR – BACIA A – COLETOR 27 – L=374,00 M
PERFIL LONGITUDINAL
ESC. VERT. 1:100
ESC. HOR. 1:1000

INTERCEPTOR – BACIA A – COLETOR 28 – L=38,00 M
PERFIL LONGITUDINAL
ESC. VERT. 1:100
ESC. HOR. 1:1000

ESTE DESENHO É PROPRIEDADE DA
COMPANHIA ESPÍRITO SANTENSE DE
SANEAMENTO – CESAN E NÃO PODE
SER COPIADO SEM SUA AUTORIZAÇÃO.

NÚMEROS				TÍTULOS				Nº LOCAL				DISCRIMINAÇÃO				DES. DIV. GER. DATA			
PRINCIPAIS DESENHOS DE REFERÊNCIA				REVISÃO															