



CONFIGURAÇÃO DE  
PENAS P/ PLOTAGEM

PENA	COR	ESP.
1	7	0.1
2	7	0.2
3	7	0.3
4	7	0.4
5	7	0.5
6	7	0.6
7	7	0.25
8	7	0.05
9	7	0.08


REST.COLOR 0.4

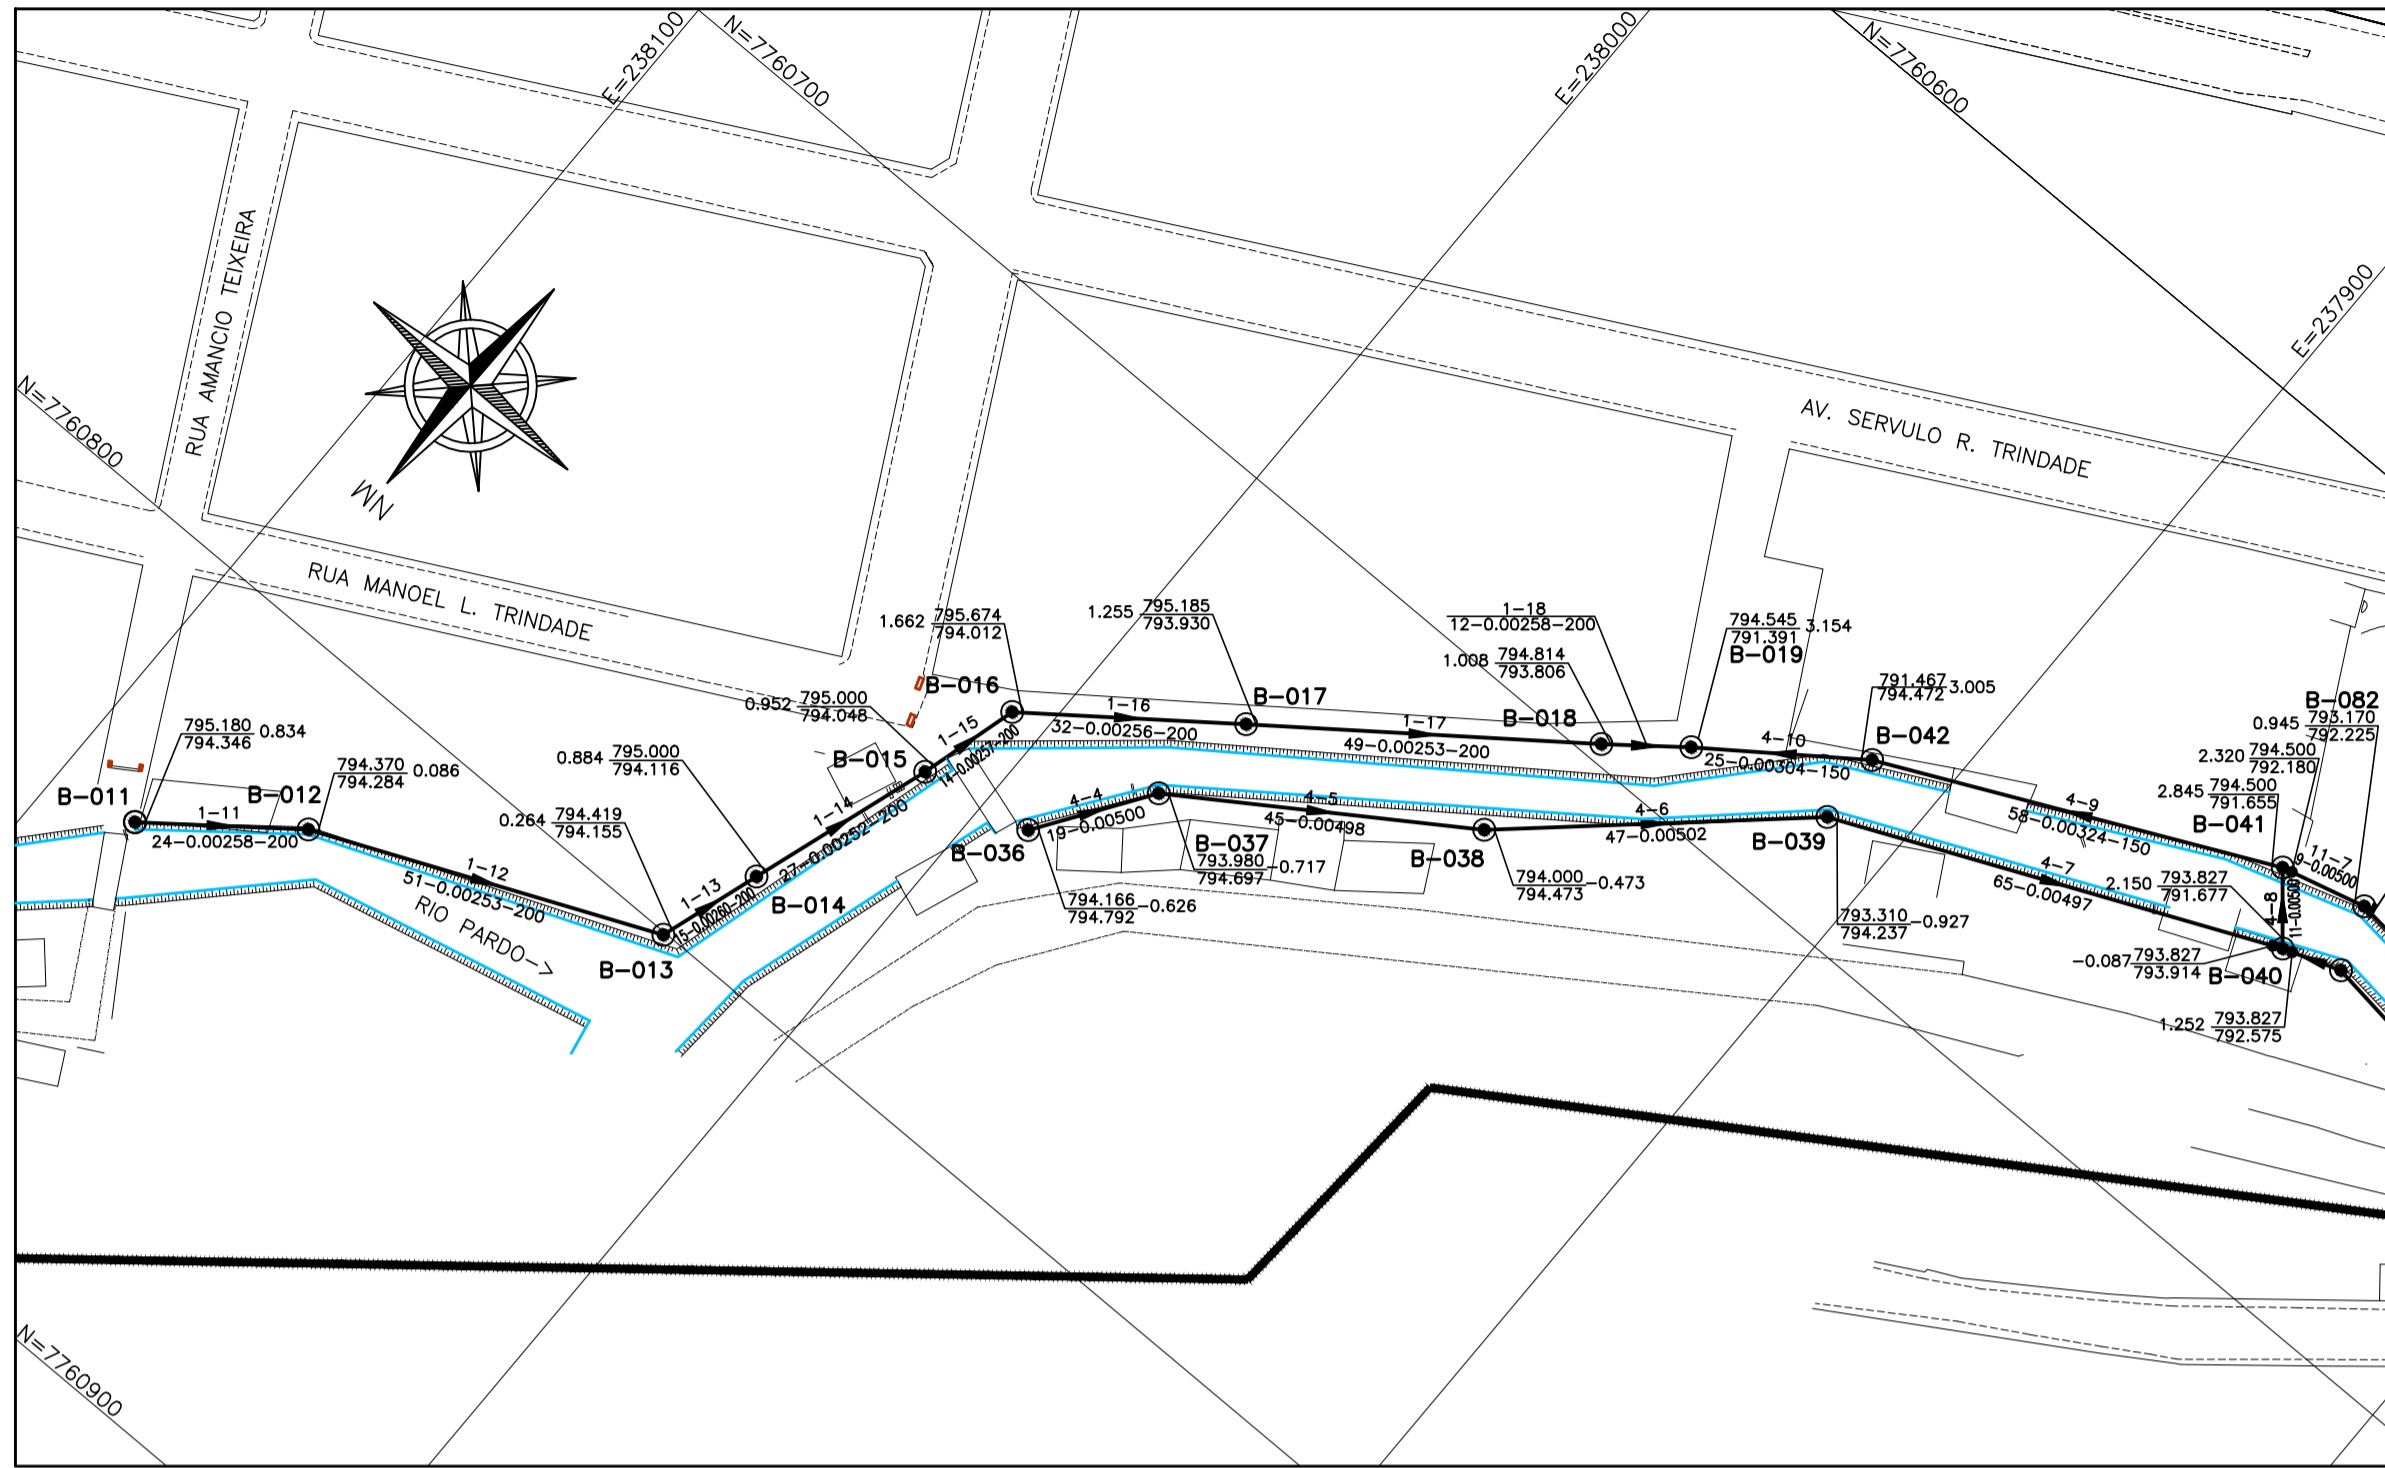

INTERCEPTOR – BACIA B – COLETOR 1 E 4  
PLANTA  
ESC. 1:1000

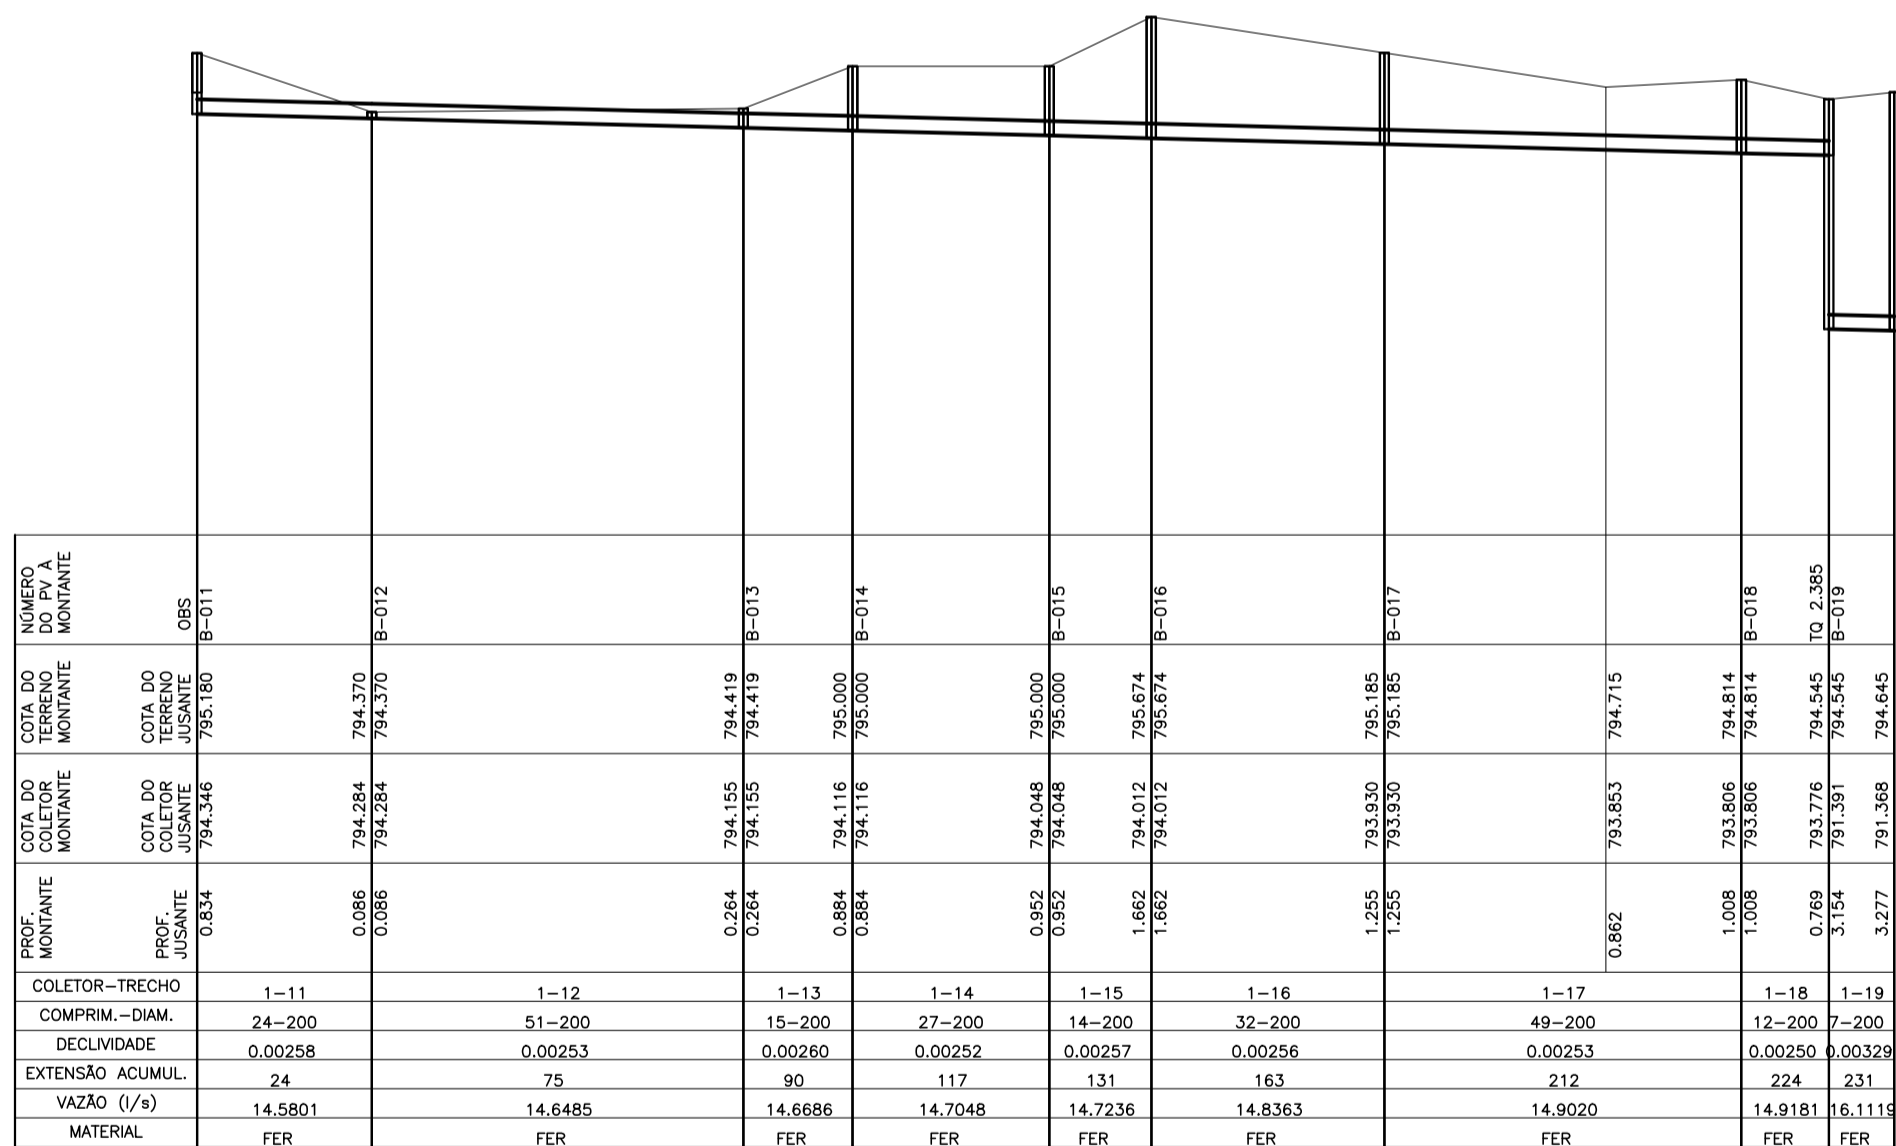


INTERCEPTOR – BACIA B – COLETOR 1 – L=231,00 M  
PERFIL LONGITUDINAL  
ESC. VERT. 1:100  
ESC. HOR. 1:1000

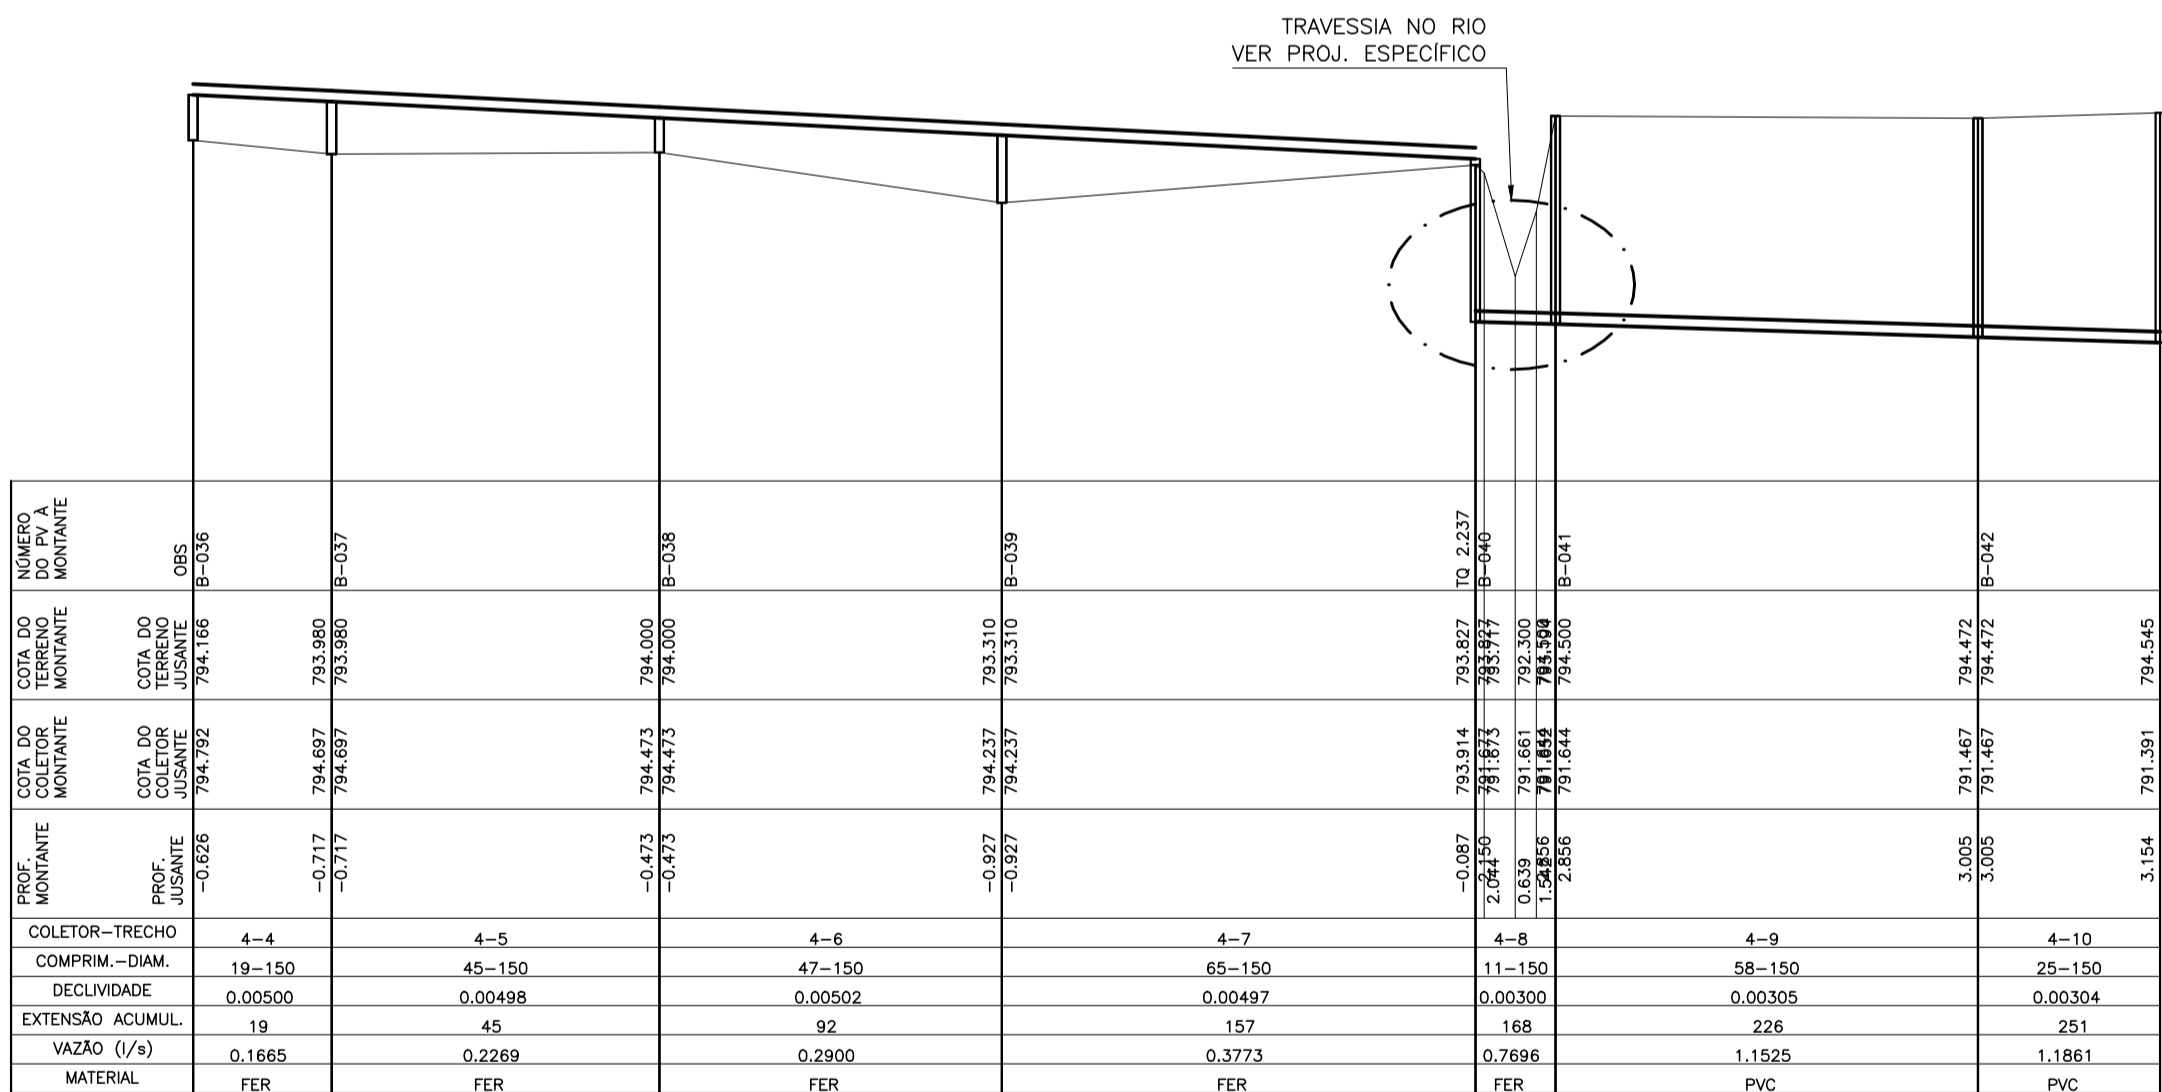


INTERCEPTOR – BACIA B – COLETOR 4 – L=251,00 M  
PERFIL LONGITUDINAL  
ESC. VERT. 1:100  
ESC. HOR. 1:1000

#### LEGENDA:

- REDE COLETORA PROJETADA – 1ª ETAPA
- LIMITE DE SUB-BACIA
- POÇO DE VISITA
- POÇO DE VISITA ESPECIAL P/ INTERCEPTOR
- SENTIDO DO FLUXO
- BACIA-NÚMERO DO PV
- INTERFERÊNCIAS
- COLETOR
- TRECHO
- EXTENS.
- DECLIV.
- MATER.
- DIÂM.
- C.T.
- C.F.
- C.D.
- C.Q.
- PROF.
- ESTÇÃO ELEVATÓRIA DE ESGOTO BRUTO
- ESTÇÃO DE TRATAMENTO DE ESGOTO
- BACIA
- NOME DE SUB-BACIA

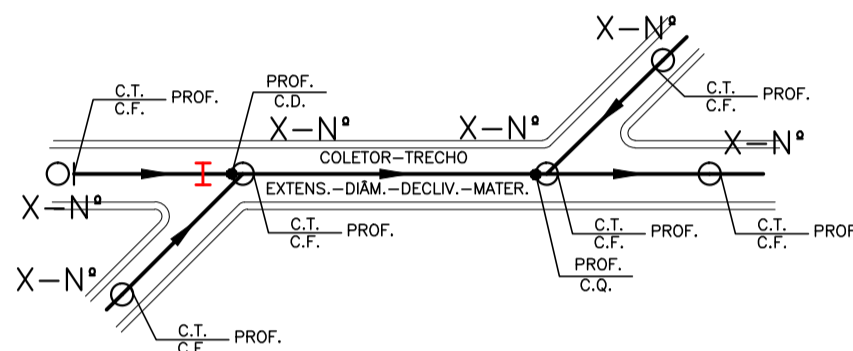

#### ARTICULAÇÃO DAS PRANCHAS

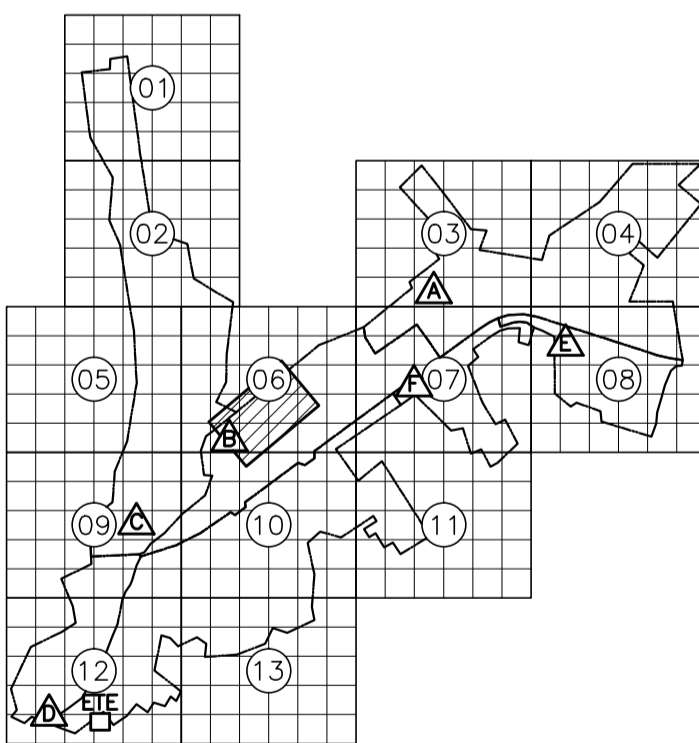

ESTE DESENHO É PROPRIEDADE DA  
COMPANHIA ESPÍRITO SANTENSE DE  
SANEAMENTO – CESAN E NÃO PODE  
SER COPIADO SEM SUA AUTORIZAÇÃO.

NÚMEROS	TÍTULOS	Nº	LOCAL	DISCRIMINAÇÃO	DES.	DIV.	GER.	DATA
PRINCIPAIS DESENHOS DE REFERÊNCIA				REVISÃO				

CANCELA E SUBSTITUI  
O DESENHO NÚMERO:

CANCELADO E SUBSTITUI  
TUDO PELO DESENHO  
NÚMERO:

CENTRO DE DOCUMENTAÇÃO

RECEBIDO: / /

Nº DOC.: ASS.:

APROVAÇÃO CESAN:

ASS.: MATR.:

UNID.: DATA: / /

ESTA APROVAÇÃO NÃO ISENTA A CONTRATADA  
DE SUAS RESPONSABILIDADES LEGAIS.

EMITENTE:

PROJETADO:

COORDENADOR:

CREA: 6432-D REGIÃO: ES

DESENHO: VINÍCIUS S. COSTA

DATA: 15/11/2011

RESPONSÁVEL TÉCNICO: ALEXANDRE CESAR BECK DE SOUZA

CREA: 11249-D REGIÃO: RS

ART Nº: 2010011482 DATA: 16/11/2010

EMISSION CESAN

PROJETADO:

CREA:

DESENHADO:

VERIFICADO:

DIVISÃO:

GERÊNCIA:

DATAS

MUNICÍPIO: IBATIBA

DISTRITO: SEDE

BAIRRO:

NOME DO EMPREENDIMENTO: AMPLIAÇÃO E MELHORIA DO SISTEMA DE ESGOTAMENTO  
SANITÁRIO DE IBATIBA

TÍTULO: INTERCEPTOR  
PROJETO HIDRÁULICO  
PLANTA E PERFIL – BACIA B

ESCALA: INDICADA

FOLHA: 01 / 03

Nº CESAN: C-057-000-94-5-XX-0020

REV: 00