



CONFIGURAÇÃO DE
PENAS P/ PLOTAGEM

PENA	COR	ESP.
1	7	0.1
2	7	0.2
3	7	0.3
4	7	0.4
5	7	0.5
6	7	0.6
7	7	0.25
8	7	0.05
9	7	0.08


REST.COLOR 0.4

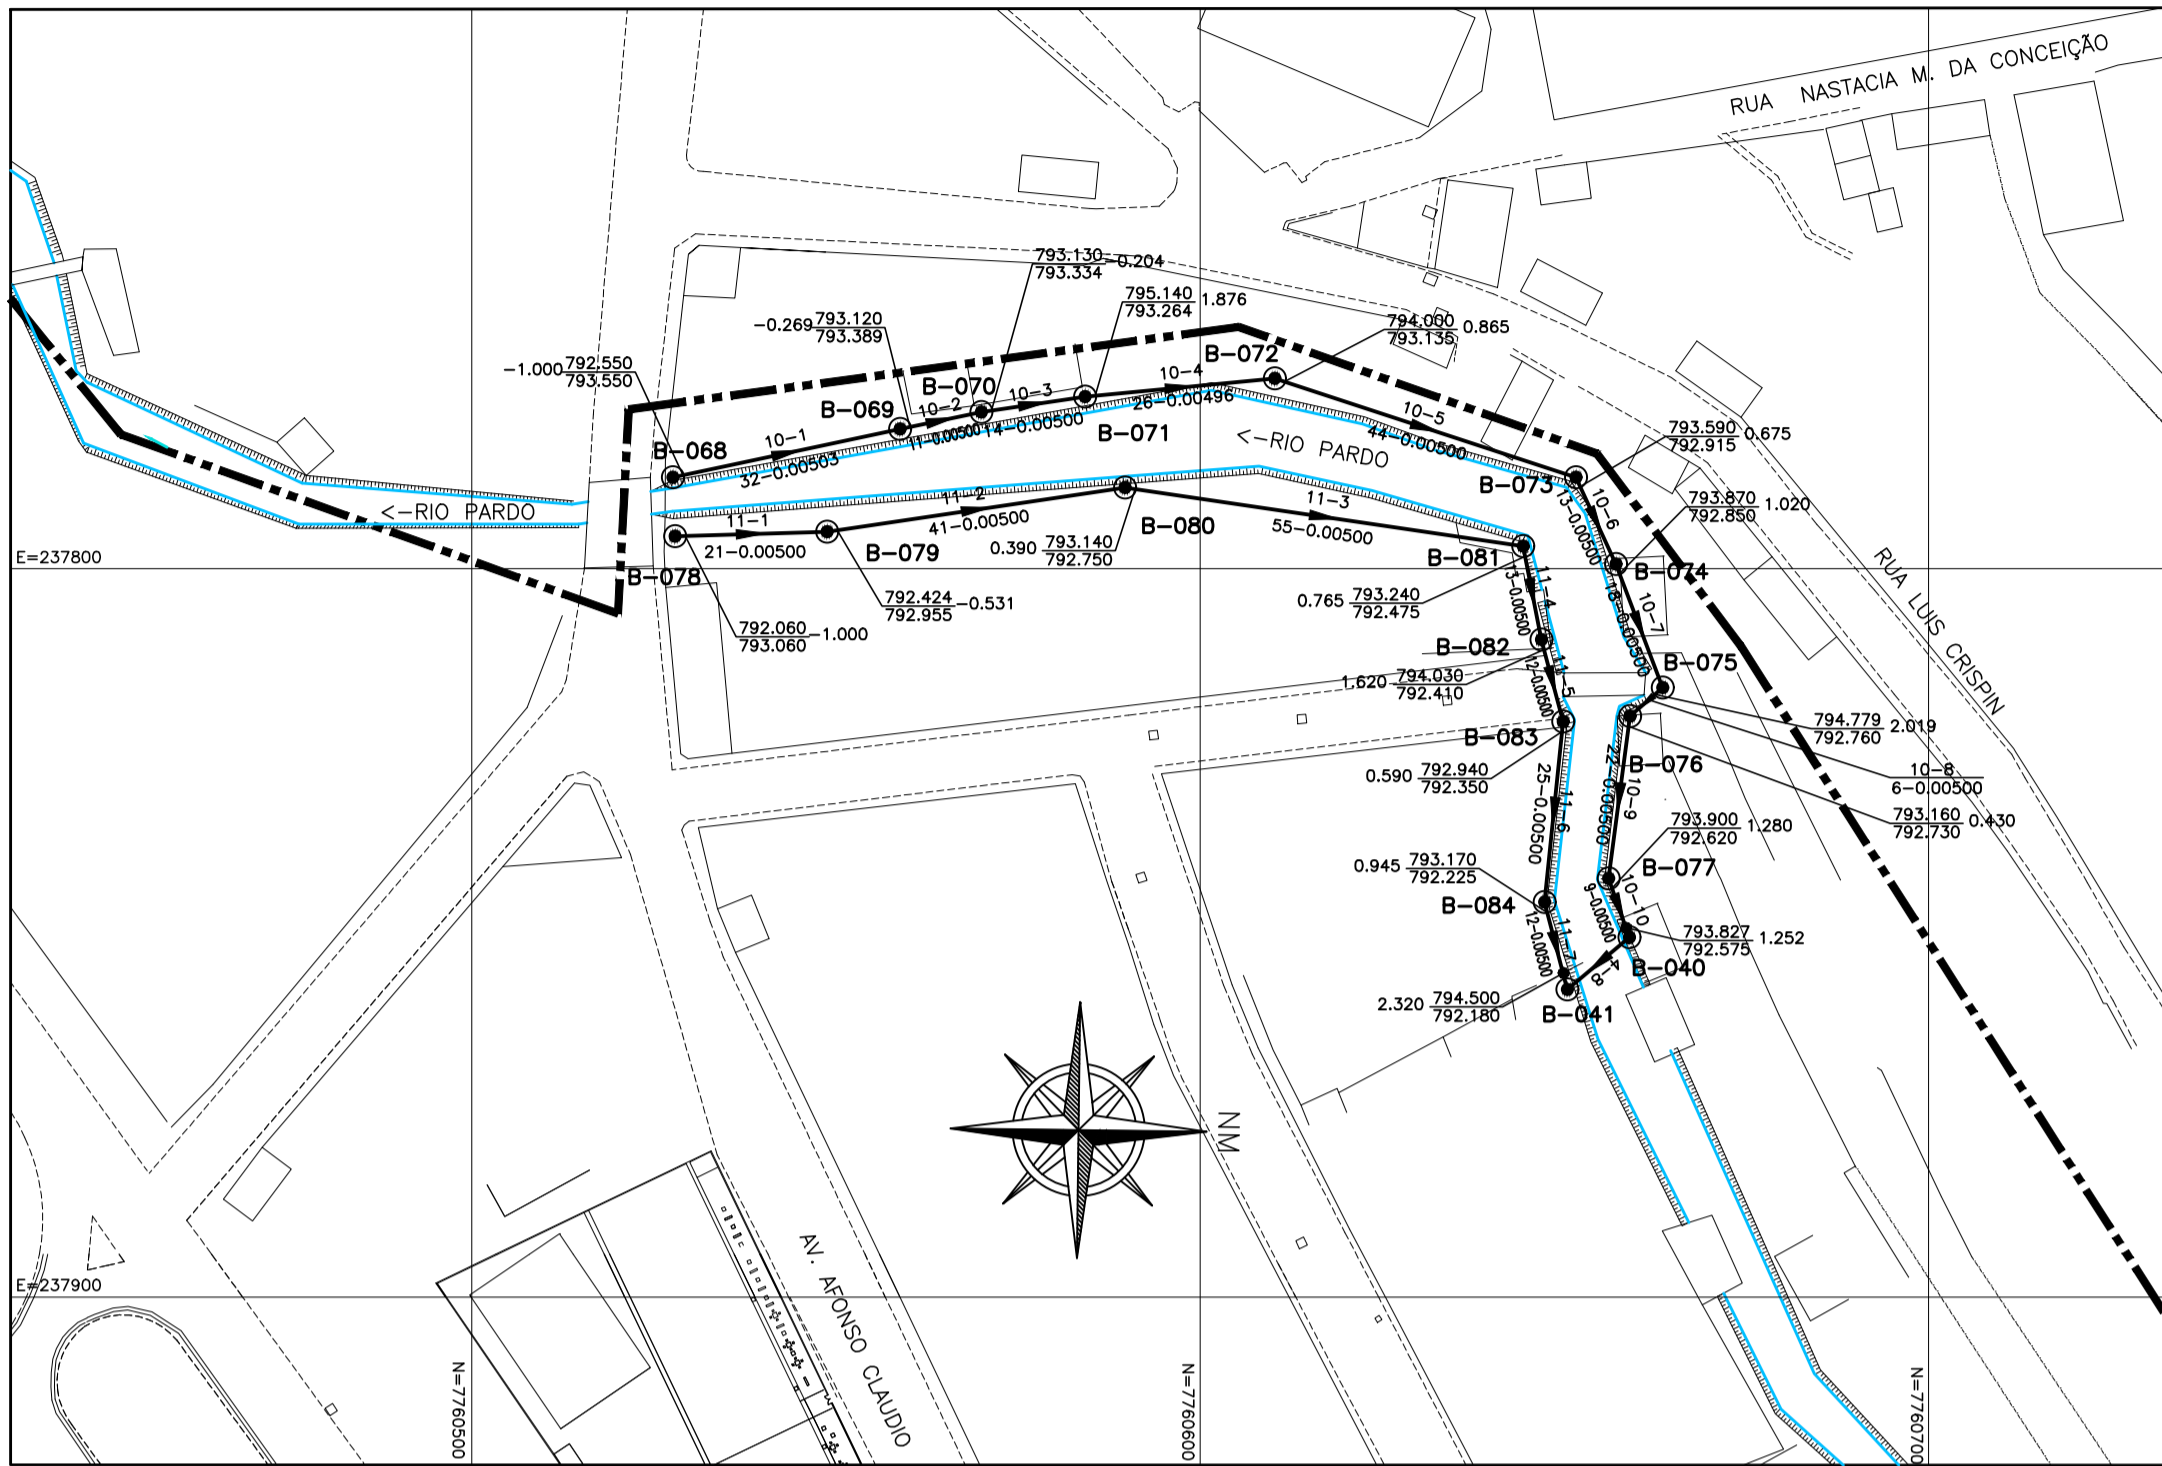

INTERCEPTOR – BACIA B – COLETOR 10 E 11
PLANTA
ESC. 1:1000

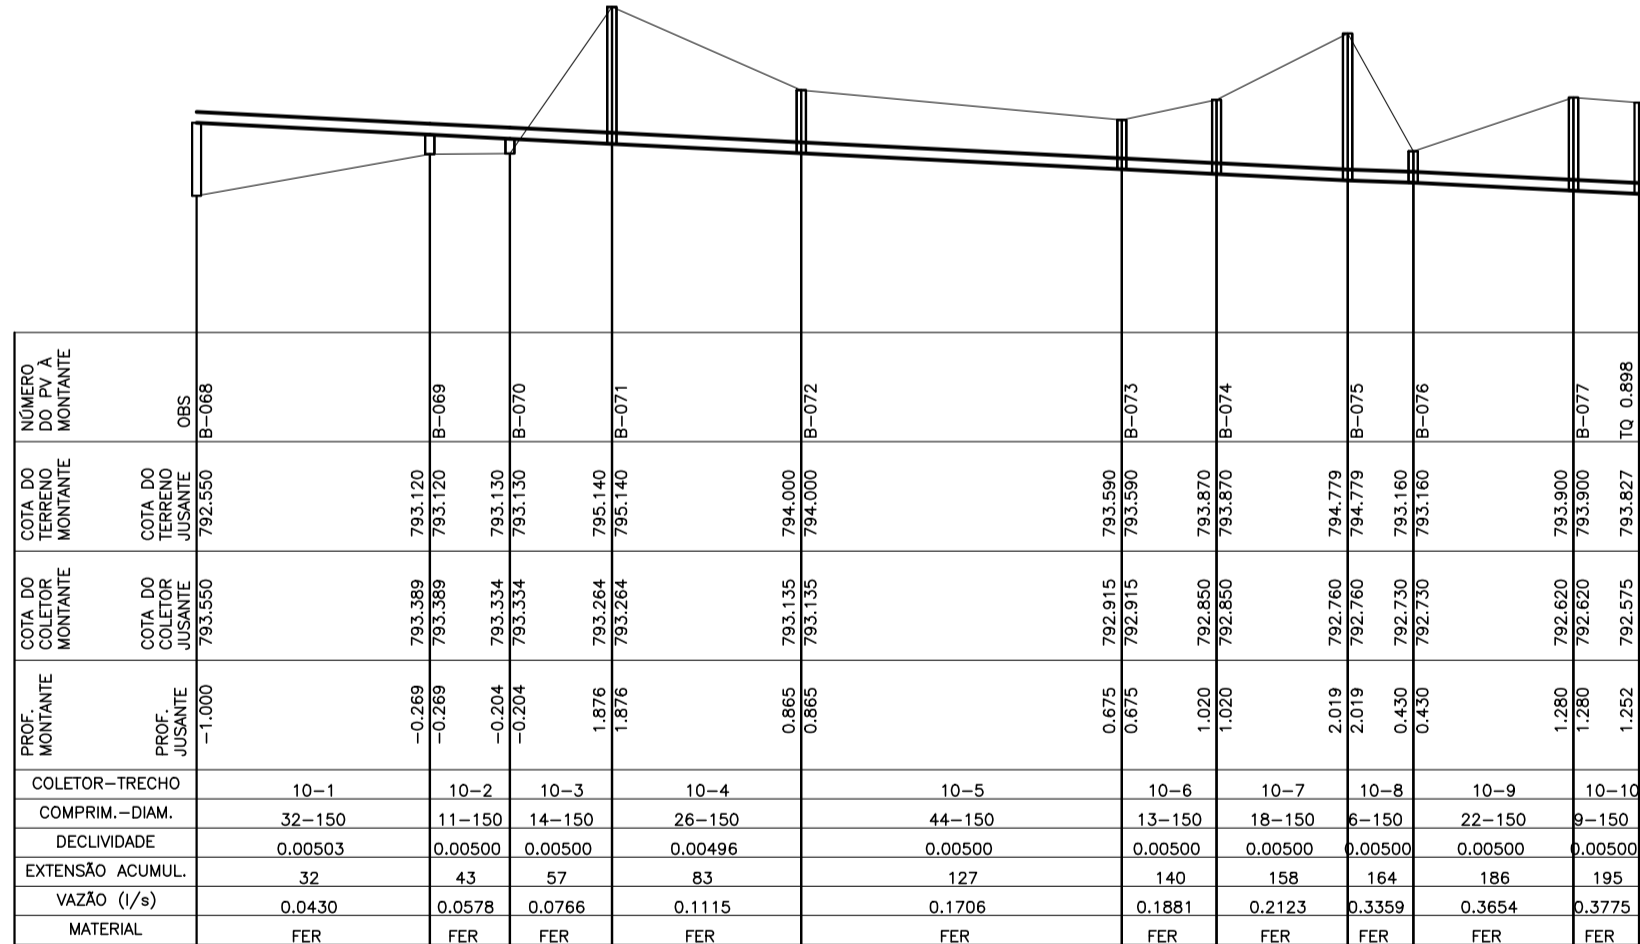


INTERCEPTOR – BACIA B – COLETOR 10 – L=195,00 M
PERFIL LONGITUDINAL
ESC. VERT. 1:100
ESC. HOR. 1:1000

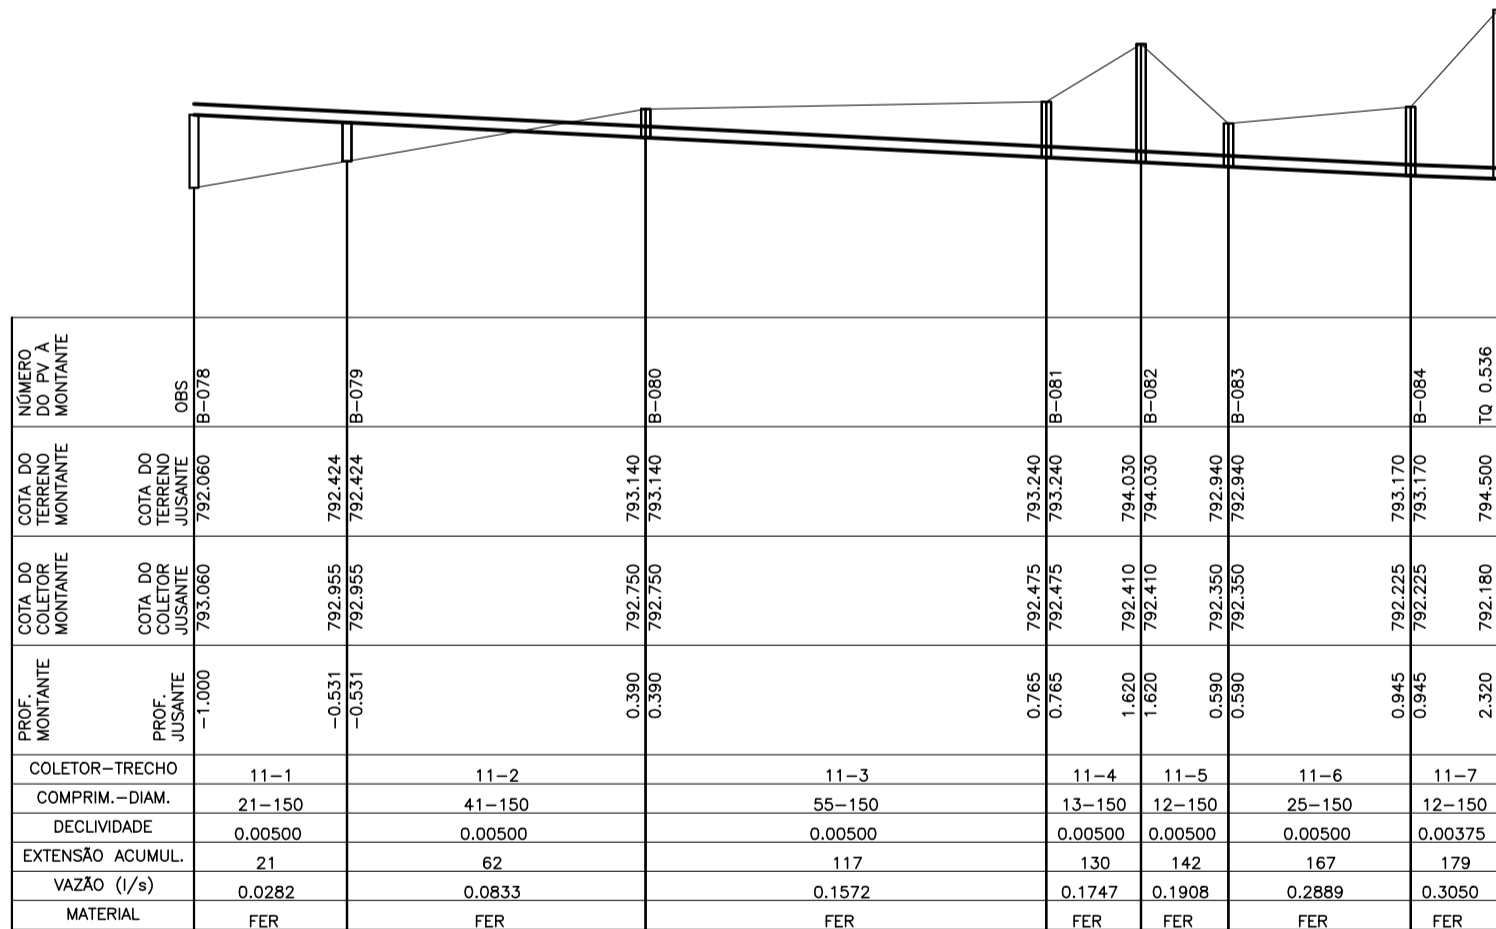


INTERCEPTOR – BACIA B – COLETOR 11 – L=179,00 M
PERFIL LONGITUDINAL
ESC. VERT. 1:100
ESC. HOR. 1:1000

- LEGENDA:**
- REDE COLETORA PROJETADA – 1ª ETAPA
 - LIMITE DE SUB-BACIA
 - POÇO DE VISITA
 - POÇO DE VISITA ESPECIAL P/ INTERCEPTOR
 - SENTIDO DO FLUXO
 - BACIA-NÚMERO DO PV
 - INTERFERÊNCIAS
 - COLETOR
 - TRECHO
 - EXTENS.
 - DECLIV.
 - MATER.
 - DIÂM.
 - C.T.
 - C.F.
 - C.D.
 - C.Q.
 - PROF.
 - ESTÇÃO ELEVATÓRIA DE ESGOTO BRUTO
 - ESTÇÃO DE TRATAMENTO DE ESGOTO
 - BACIA
 - NOME DE SUB-BACIA

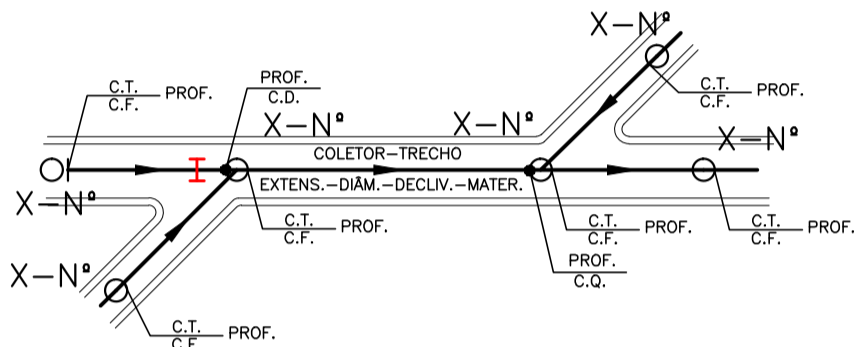

ARTICULAÇÃO DAS PRANCHAS

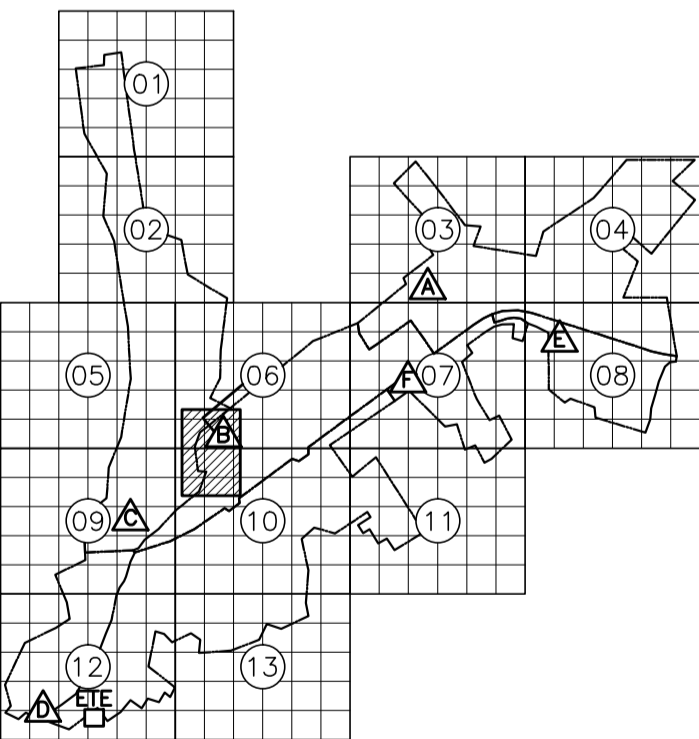

ESTE DESENHO É PROPRIEDADE DA
COMPANHIA ESPÍRITO SANTENSE DE
SANEAMENTO – CESAN E NÃO PODE
SER COPIADO SEM SUA AUTORIZAÇÃO.

NÚMEROS	TÍTULOS	Nº	LOCAL	DISCRIMINAÇÃO	DES.	DIV.	GER.	DATA
PRINCIPAIS DESENHOS DE REFERÊNCIA				REVISÃO				

CANCELA E SUBSTITUI O DESENHO NÚMERO:	CENTRO DE DOCUMENTAÇÃO RECEBIDO: / / Nº DOC.: _____ ASS.: _____ APROVAÇÃO CESAN: ASS.: _____ MATR.: _____ UNID.: _____ DATA: / / ESTA APROVAÇÃO NÃO ISENTA A CONTRATADA DE SUAS RESPONSABILIDADES LEGAIS.	EMITENTE: BECK DE SOUZA ENGENHARIA LTDA PROJETADO: SIMONE DE JESUS SILVA COORDENADOR: ALEXANDRE CESAR BECK DE SOUZA CREA: 6432-D REGIÃO: ES DESENHO: VINÍCIUS S. COSTA Nº DES. PROJETISTA: DATA: 15/11/2011 RESPONSÁVEL TÉCNICO: ALEXANDRE BECK DE SOUZA CREA: 11249-D REGIÃO: RS ART Nº: 2010011482 DATA: 16/11/2010	EMIÇÃO CESAN PROJETADO: _____ CREA: _____ DESENHADO: _____ VERIFICADO: ENGº CARINA DA ROSS REZENDE DIVISÃO: _____ GERÊNCIA: ENGº DOUGLAS OLIVEIRA COUZI	DATAS	MUNICÍPIO: IBATIBA DISTRITO: SEDE BAIRRO: _____ NOME DO EMPREENDIMENTO: AMPLIAÇÃO E MELHORIA DO SISTEMA DE ESGOTAMENTO SANITÁRIO DE IBATIBA TÍTULO: INTERCEPTOR PROJETO HIDRÁULICO PLANTA E PERFIL – BACIA B ESCALA: INDICADA FOLHA: 02 / 03 Nº CESAN C-057-000-94-5-XX-0021 REV: 00
------------------------------------------	---	---	---	-------	---